



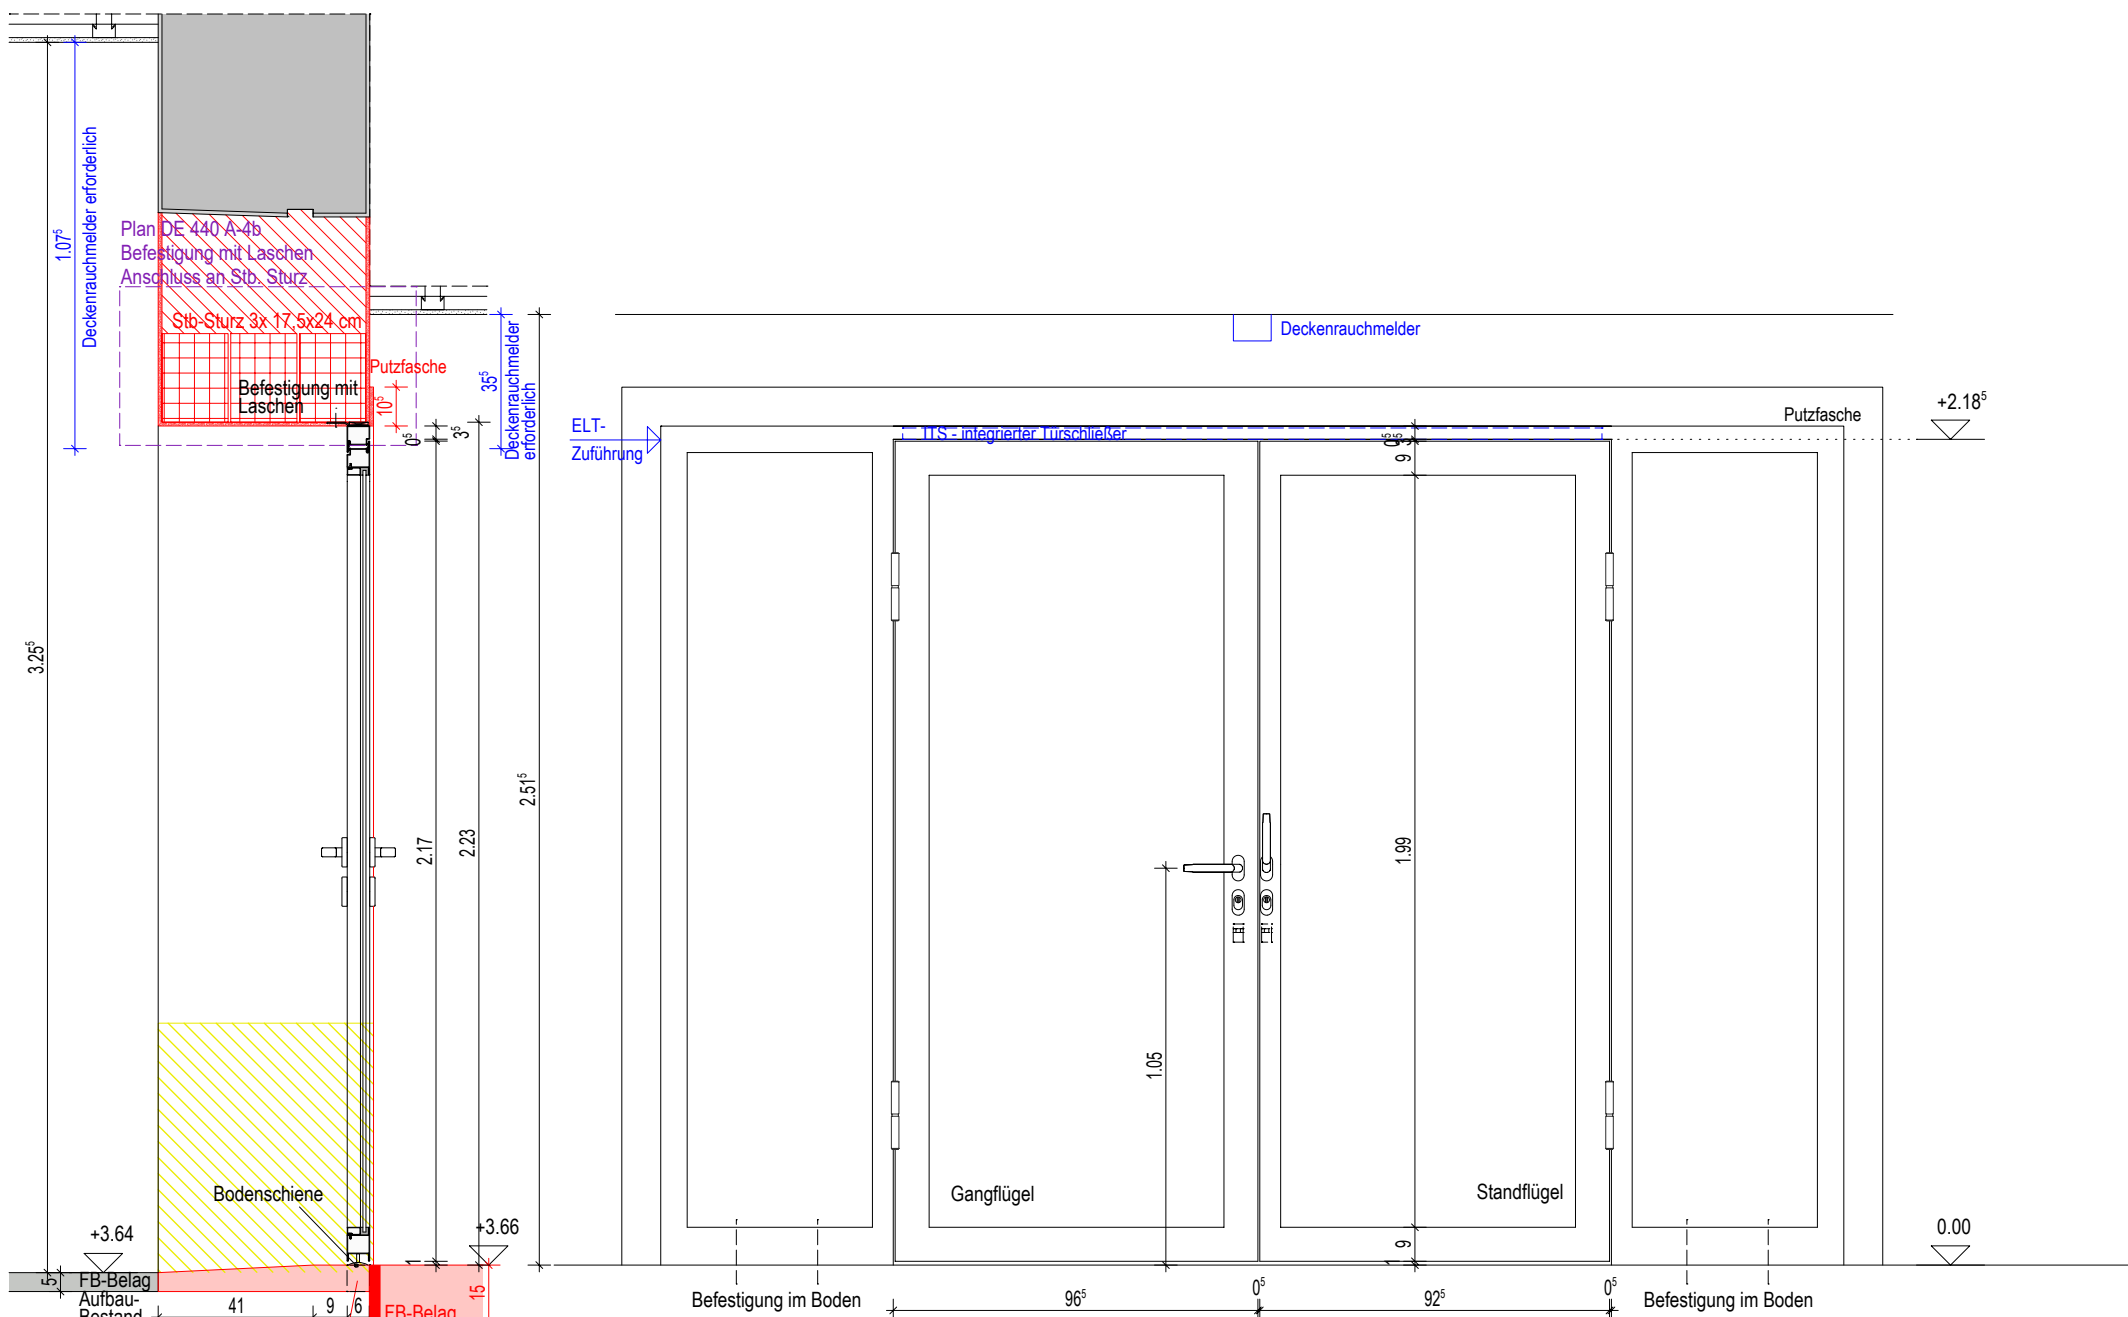

Ansicht - Bandseite

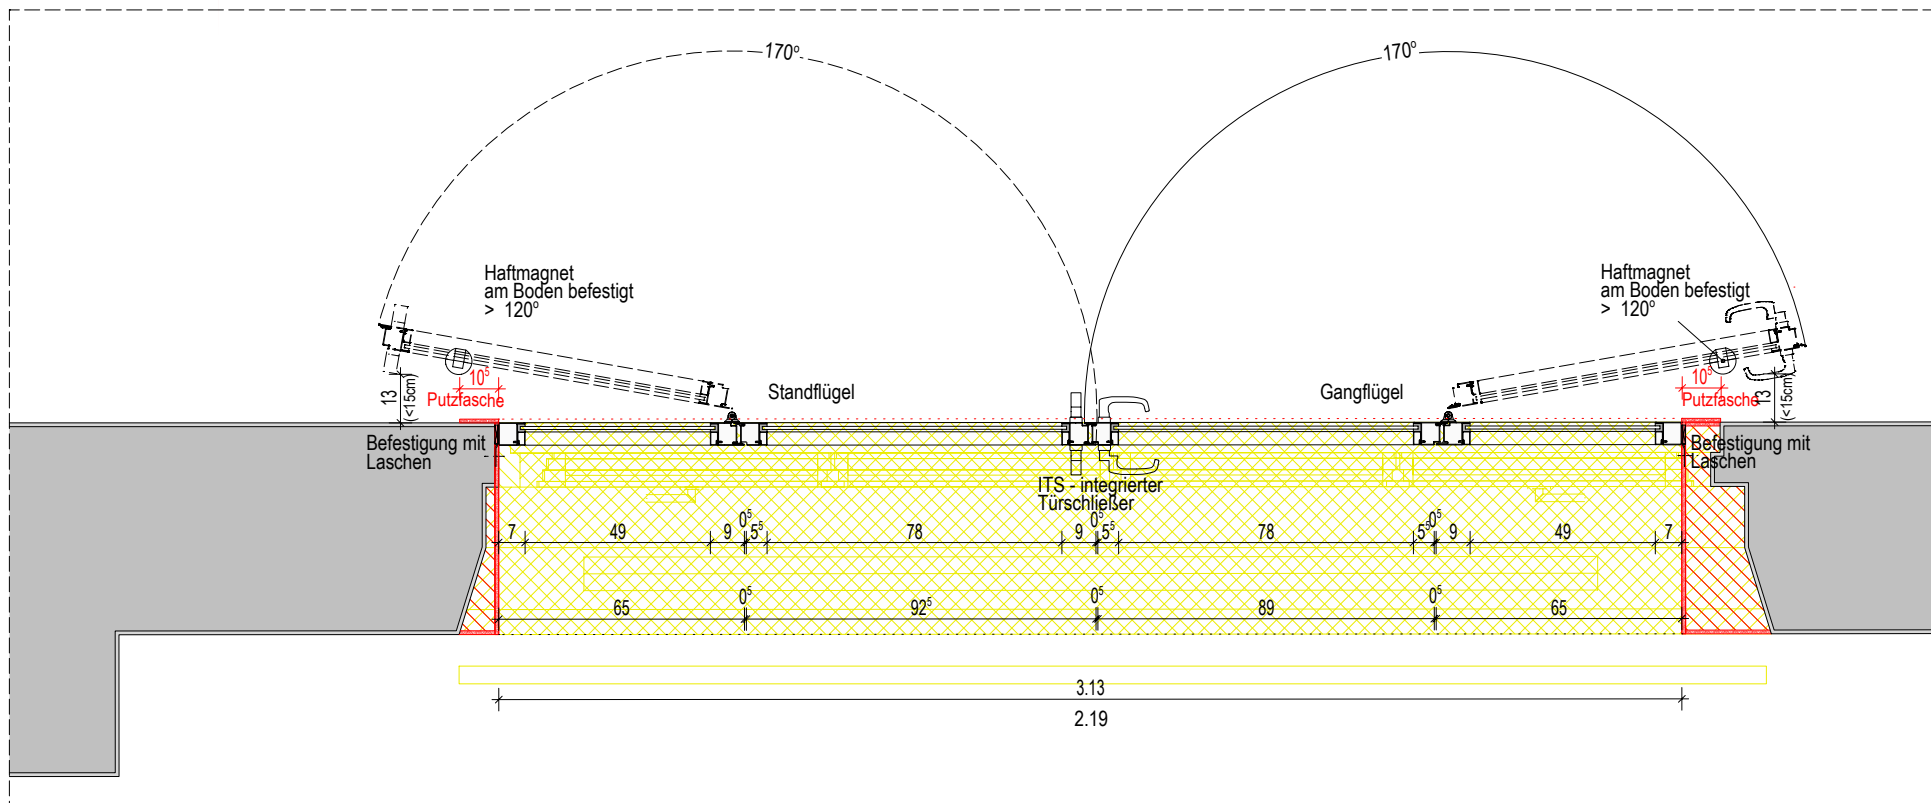

Altbau - Typ F - OG - Haus 2 - TH102-Haus 6 (Foyer)
TH102-T01
T30-RS: FSA (mit ITS - Integrierter Türschließer) + Taster
* Die gleiche Höhe wie Fenesternischen

Ausführungsbeschreibung gemäß der Beschreibung im Plan DE431-ITF-Typ A-NB

LEGENDE

SYMBOLE, LINIEN, SCHRAFF.:.

	Bestand		Sommerlicher Wärmeschutz, man.
	Mauerwerk		Sommerlicher Wärmeschutz, elektr.
	Stahlbeton		Verdunkelung, elektr.
	Beton		Blendschutz, man.
	Stahlbetonfertigteil		Blendschutz, elektr.
	Trockenbau		Tür-Überstromgitter/Unterschnitt
	Dämmung		
	Mauerwerk Neu (Altbau)		
	Stahlbeton Neu (Altbau)		
	Dämmung Neu (Altbau)		
	Ersatz Teilbereiche vom Fußbodenbelag		
	Abbruch		
	Abbruch		
	Fußboden Teilabbruch		
	Neue Decke bzw. UHD		
	UHD Abbruch		
	Brüstung Abbruch		
	Neue Brüstung		
	Neubau im Bereich Altbau		
	Linie angenommen		
	verdeckte Kante		
	darüberliegende Kante		
	OK Fertig-Fußboden		
	OK Roh-Fußboden		
	UK UHD bezogen auf OK Fertig-Fußboden		
	Brandschutzanforderung F30, soweit nicht anders angegeben (Neubau)		
	Brandschutzanforderung F30 (Altbau)		
	Brandschutzanforderung F90		
	Fluchtwegrichtung		
	Wanddurchbruch		
	Bodendurchbruch		
	Dachflächenfenster		
	Wandschlitze		
	Brandschutz		
	Brandschutzanforderung F30, soweit nicht anders angegeben (Neubau)		
	Brandschutzanforderung F30 (Altbau)		
	Brandschutzanforderung F90		
	Fluchtwegrichtung		

ABKÜRZUNGEN: A-Z

ATA	Autom.Türantrieb	OL	Oberlicht	CT	Zementestrich
Bst	Bestand	OK	Oberkante	FL	Fiesen
B	Breite	RoD	Rohdecke	GK	Gipskarton
BA	Bodenablauf	RFB	Rohfußboden	LI	Linoleum
BD	Bodendurchbruch	RH	Rohbauhöhe ab OKFFB	MW	Mauerwerk
BK	Bodenkanal	RLT	Raumlufttechnik	NS	Naturstein
BLS	Blendschutz	S	Sanitär	PG	Putz, str.-fertig
BP	Bodenplatte	SH	Scheithöhe		geglättet
BRH	Brüstungshöhe	SLM	Sauberlaufmatte	STB	Stahlbeton
BRK	Brüstungskanal	Stg	Steigung(en)	TB	Teppichboden
BS	Bodenschlitz	TrSt	Treppenstufe		
D	Decke	TS	Türschwelle		
DA	Dachablauf	UDH	Unterdeckenhöhe		
DD	Deckendurchbruch	UHD	Unterhangdecke		
DF	Dachflächenfenster	UK	Unterkannte		
DH	Deckenhöhe	UZ	Unterzug		
DK	Deckenkoffer	VK	Vorderkannte		
E	Elektro (Durchbr.)	VM	Vormauerung		
ELT	Elektro	WA	Wandaussparung		
F	Fundament	WD	Wanddurchbruch		
FB	Fußboden	WS	Wandschlitz		
FFB	Fertigfußboden				
FR	Failrohr				
H	Heizung				
HBD	Holzbalckendecke				
KH	Kämpferhöhe				
L	Lüftung				
LA	Lichtausschnitt				
LB	Lichte Breite				
LH	Lichte Höhe				
NAL	Notablauf				


BESCHRIFTUNG: Fenster, Türen

054-T01	Raumnummer-Türnummer
054-F01	Raumnummer-Fensternummer


RAUMSTEMPEL:

054	Gruppenraum 1	Raumnummer
r: 36.72 m²		Raumname
u: 24.49 m		Raumfläche
m: 3.25 m		Raumumfang
s: Linoleum		Raumhöhe OFFB bis UKRD
d: Anstrich		Bodenbelag
		Deckenbelag

Index	Änderung/Ergänzung	Datum	Name

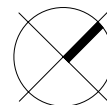

Dieser Plan gilt nur in Verbindung mit den statischen Konstruktionsplänen und sämtlichen Detailplänen der Fachplaner.
Alle Maße sind vom Auftragnehmer verantwortlich am Bau zu prüfen, bzw. am Bau zu nehmen.
Die Anschlüsse sind gemäß aktueller Normen und Richtlinien und der Herstellerangaben herzustellen.
Unstimmigkeiten sind der Bauleitung vor Arbeitsbeginn mitzuteilen. Alle Maße beziehen sich, soweit nicht anders angegeben, auf den Rohbau ohne Putz oder Verkleidung.
Bestandsmaße sind Fertigmaße.
Maßangaben für Fensterbrüstungen, Fenster- und Türstürze beziehen sich grundsätzlich auf Oberkante Fertigfußboden.
Verwendete Schraffuren sind keine Verlegepläne. Sie markieren Flächen grundsätzlich verschiedener Art.

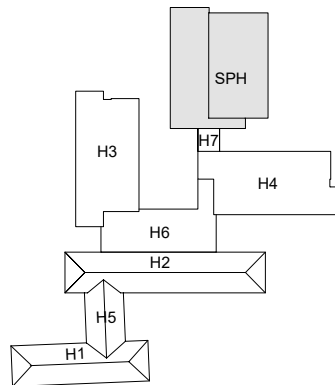

LAGE-HÖHENSYSTEM

OK FFB EG 0,00=152,16m ü. NHN im DHHN2016

LIEGENSCHAFT/BAUWERK/GEBÄUDETEIL

Oberschule Baruth - Schulgebäude

Am Park 3
02694 Malschwitz OT Baruth

MAßNAHME

Umbau und Erweiterung einer 2-zügigen Oberschule

PLANINHALT

Detail

Typ F - AB

STAND DER PLANUNG

Ausführungsplanung

FACHPLANER

BEARBEITET/GEZEICHNET
KT

UNTERSCHRIFT

ZUR BAUAUSFÜHRUNG FREIGEgeben

BAUHERR

GEPRÜFT NACH DOKUMENTATIONSRICHTLINIE LANDRATSAMT BAUTZEN

Landratsamt Bautzen

Gebäude- und Liegenschaftsamt

Bahnhofstraße 9

02625 Bautzen

Tel.: 03591 5251-23001

Fax: 03591 5250-23001

NAME DES LAYOUTS: M20

DATEINAME: I23-040.L0048.G01.DE448-ITF-Typ F-AB.A.H300.DE.AE00.dwg

VORABZUG

DATUM
UNTERSCHRIFT
BEARBEITER HOCHBAU

DATUM
UNTERSCHRIFT
FACHINGENIEUR HOCHBAU

DATUM
UNTERSCHRIFT
BEARBEITER CAD