




Schnitt 112 - 112

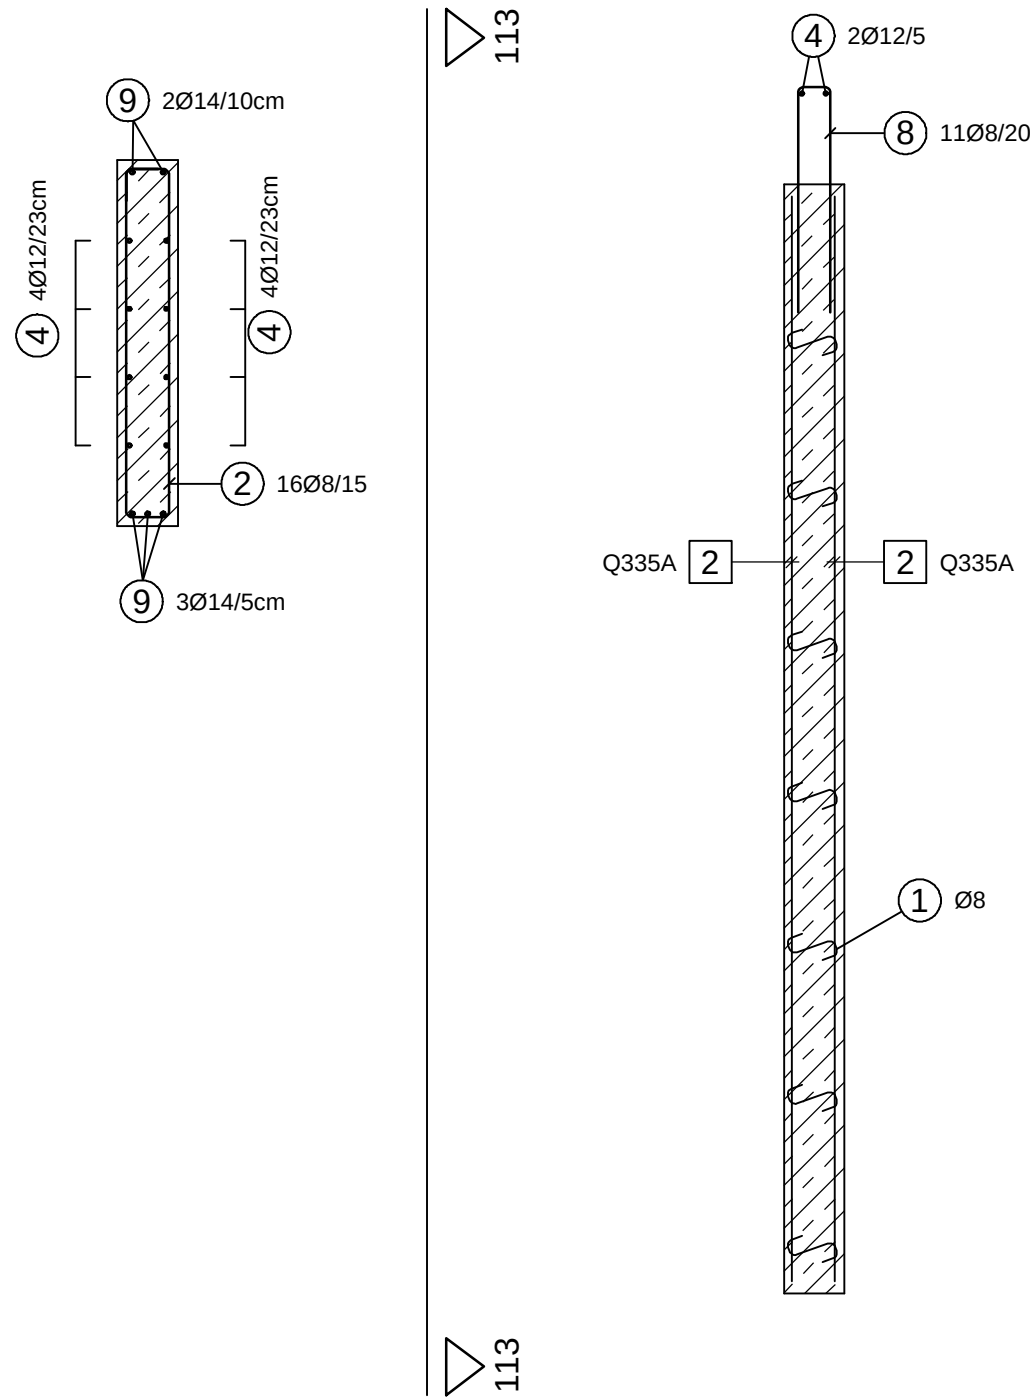


Schnitt 113 - 113

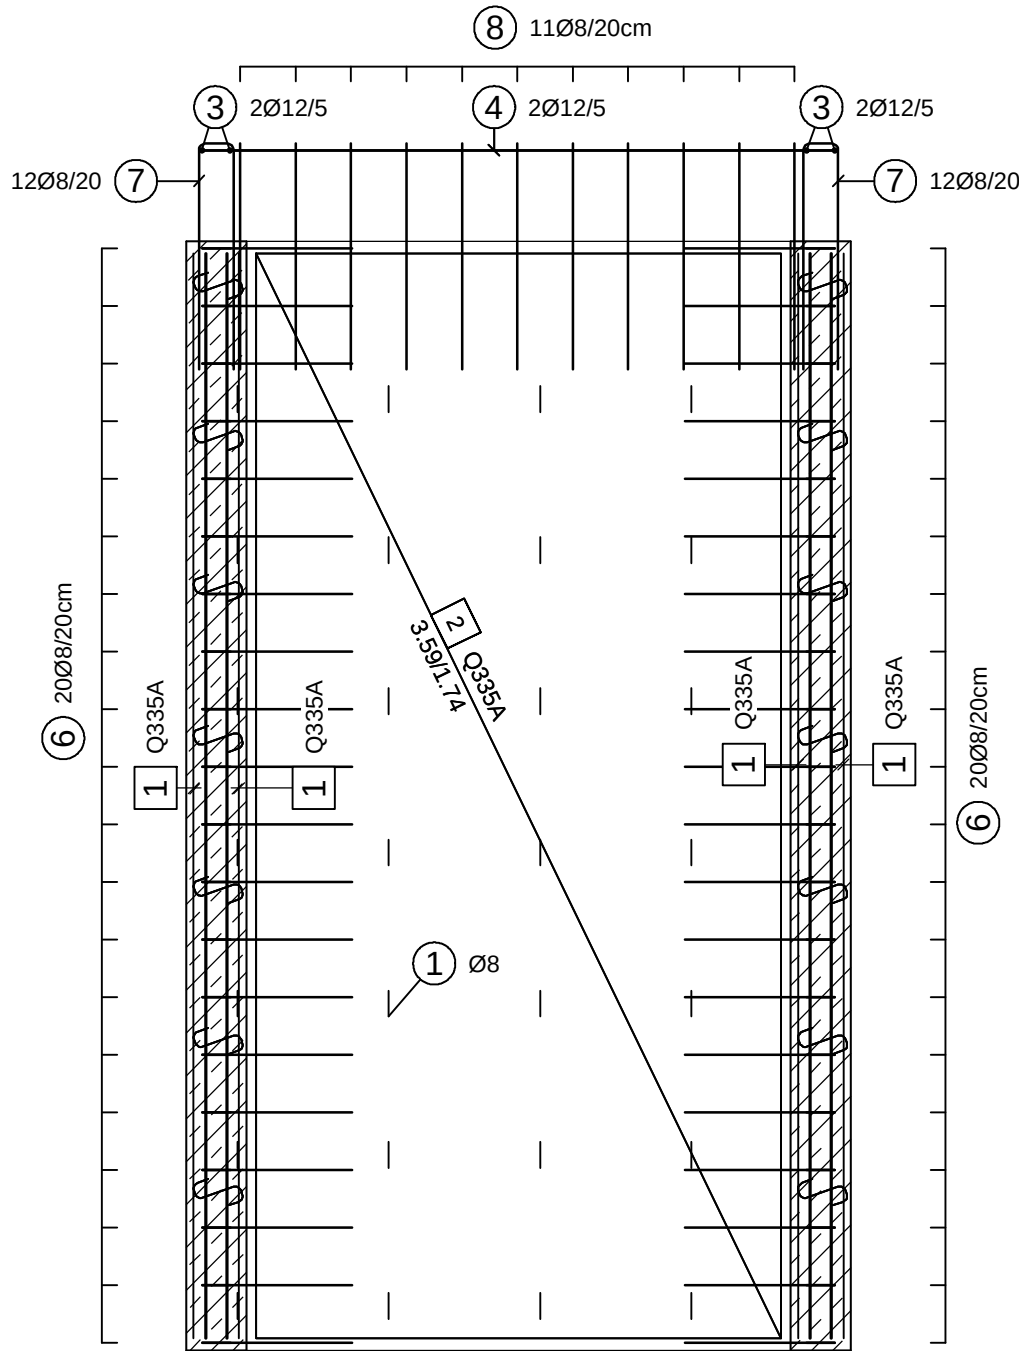


Schnitt 114 - 114

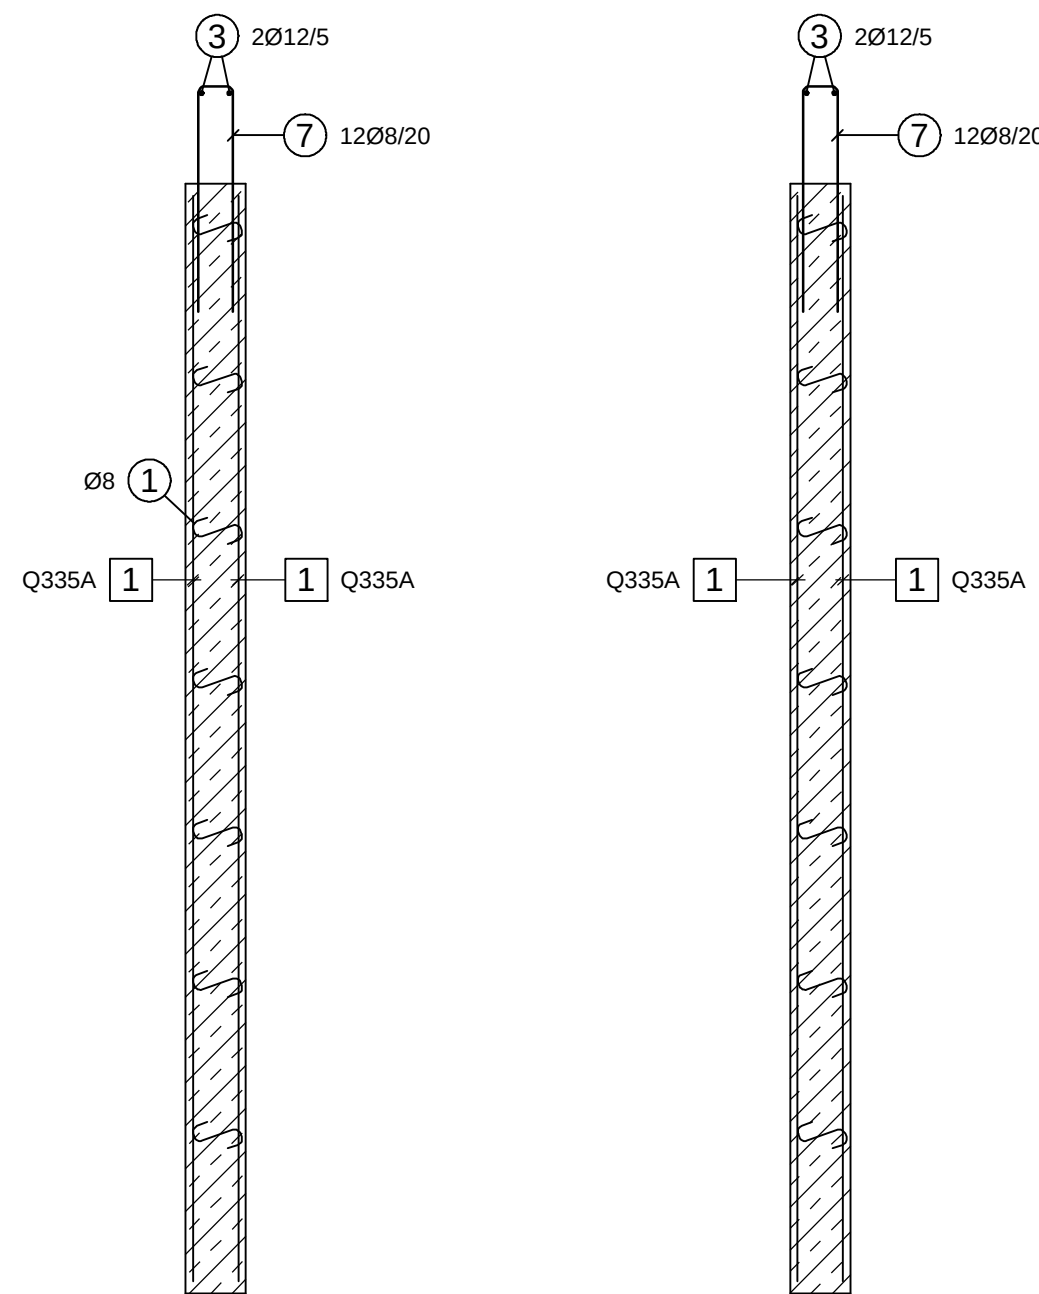

AZ_Schacht_1 - Bewehrung

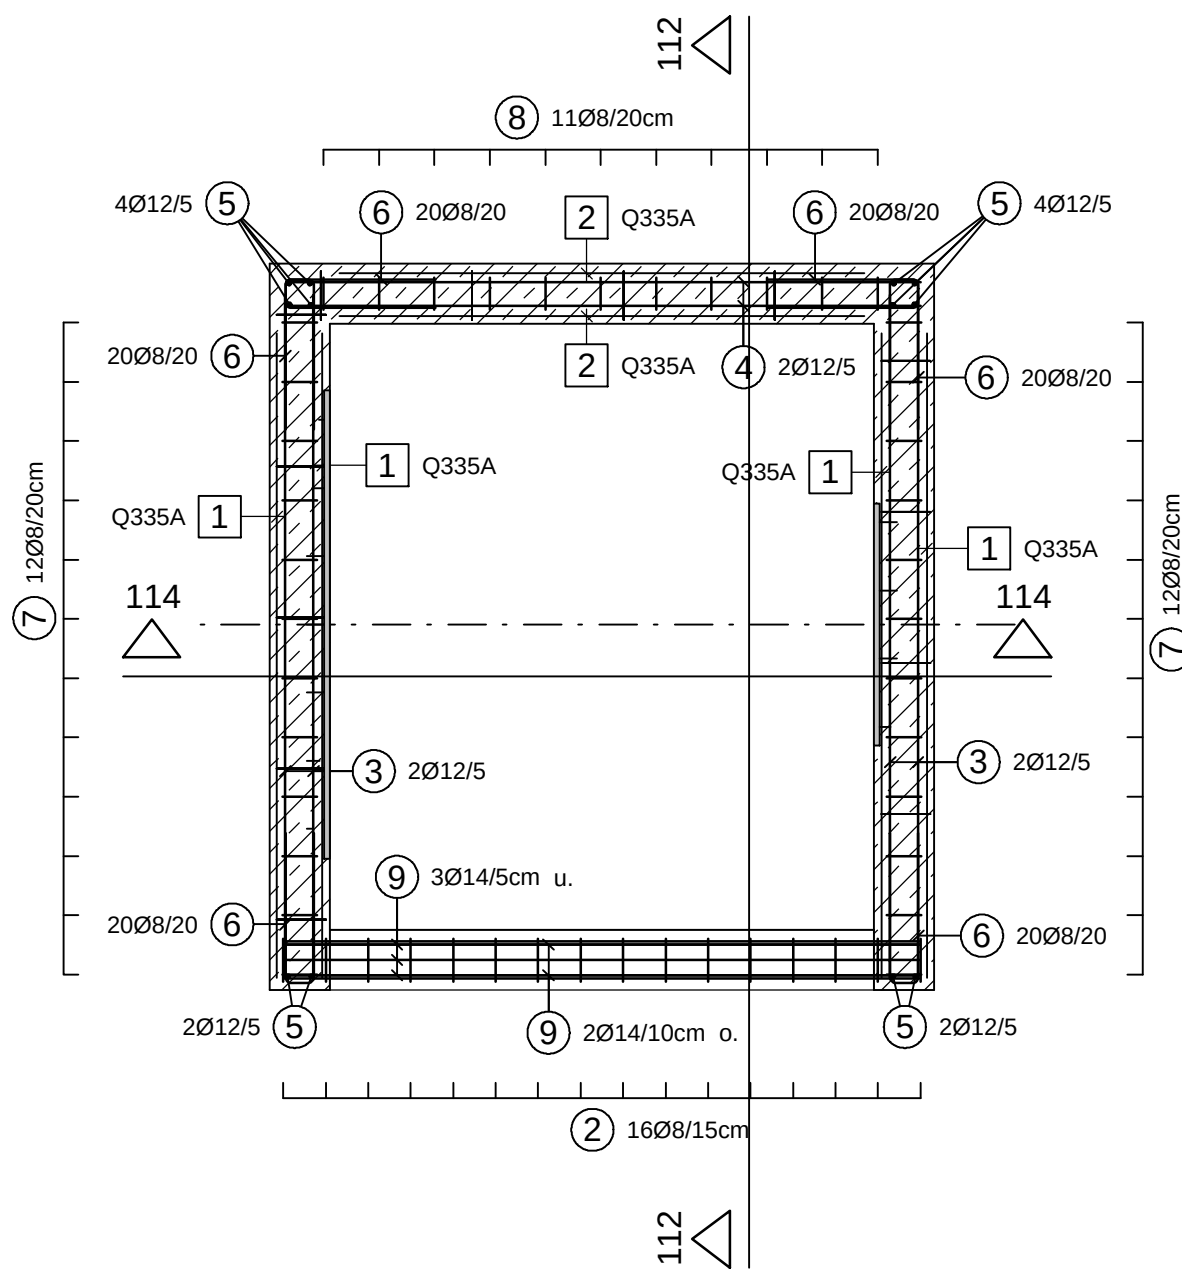

Abschnitt 1 (A1) : AZ_Schacht_1 - Bewehrung

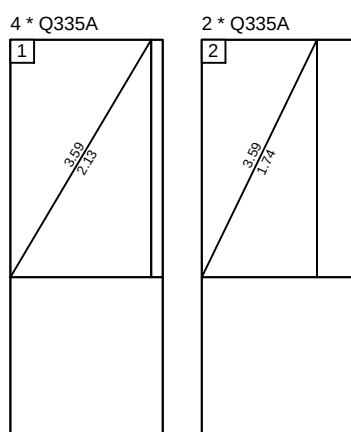

Anzahl	Typ	Gew. [kg]
6	Q335A	445.80
6	<= Summe >=	445.80

Bauteil	Beton	Bauteil	Betondeckung c _{nom}
Schachtwand	C25/30	XC 1	2,5 cm

Abschnitt 1 (A1) : AZ_Schacht_1 - Bewehrung

Pos	Anz	Ø [mm]	Länge [m]	Total-Länge [m]	Gewicht [kg]	Außenmaße und Radien in m, cm Abbiegungen nach DIN EN 1992-1-1	D [mm]	Bemerkungen	Betonstahl-sorte
1	91	8	0.40	35.95	14.20		Allgemein: 32		B500B
2	16	8	2.84	45.44	17.95		Allgemein: 32		B500B
3	4	12	2.26	9.04	8.03				B500B
4	10	12	2.10	21.00	18.65				B500B
5	12	12	3.59	43.08	38.26				B500B
6	120	8	1.10	132.00	52.14		Allgemein: 32		B500B
7	24	8	1.62	38.88	15.36		Allgemein: 32		B500B
8	11	8	1.61	17.77	7.02		Allgemein: 32		B500B
9	5	14	2.10	10.50	12.71				B500B
Gesamtgewicht [kg]					184.30				

Außenseite Schacht in Sichtbeton SB 2

INDEX	ÄNDERUNG	DATUM	GEZEICHNET
Bauplanung Statik Bauleitung			
Ingenieurbüro Andreas Wilker Gerberaweg 5 02827 Görlitz Tel. 03581-879517 Mail: IBWilker@t-online.de			
Neubau Gut-Drauf-Komplex			
Viebigstraße 1 02782 Seifhennersdorf			
BAUHERR Kiez Querxenland e.V. Viebigstraße 1 02782 Seifhennersdorf		ARCHITEKT Weise Planungsgesellschaft mbH Untermarkt 2 02827 Görlitz	
BAUTEIL AZ-Schacht - Bewehrung UG			
DATUM 06.03.2025	GEZEICHNET AW	MASSSTAB 1 : 25	Plan-Nr. A-44 Ind: