



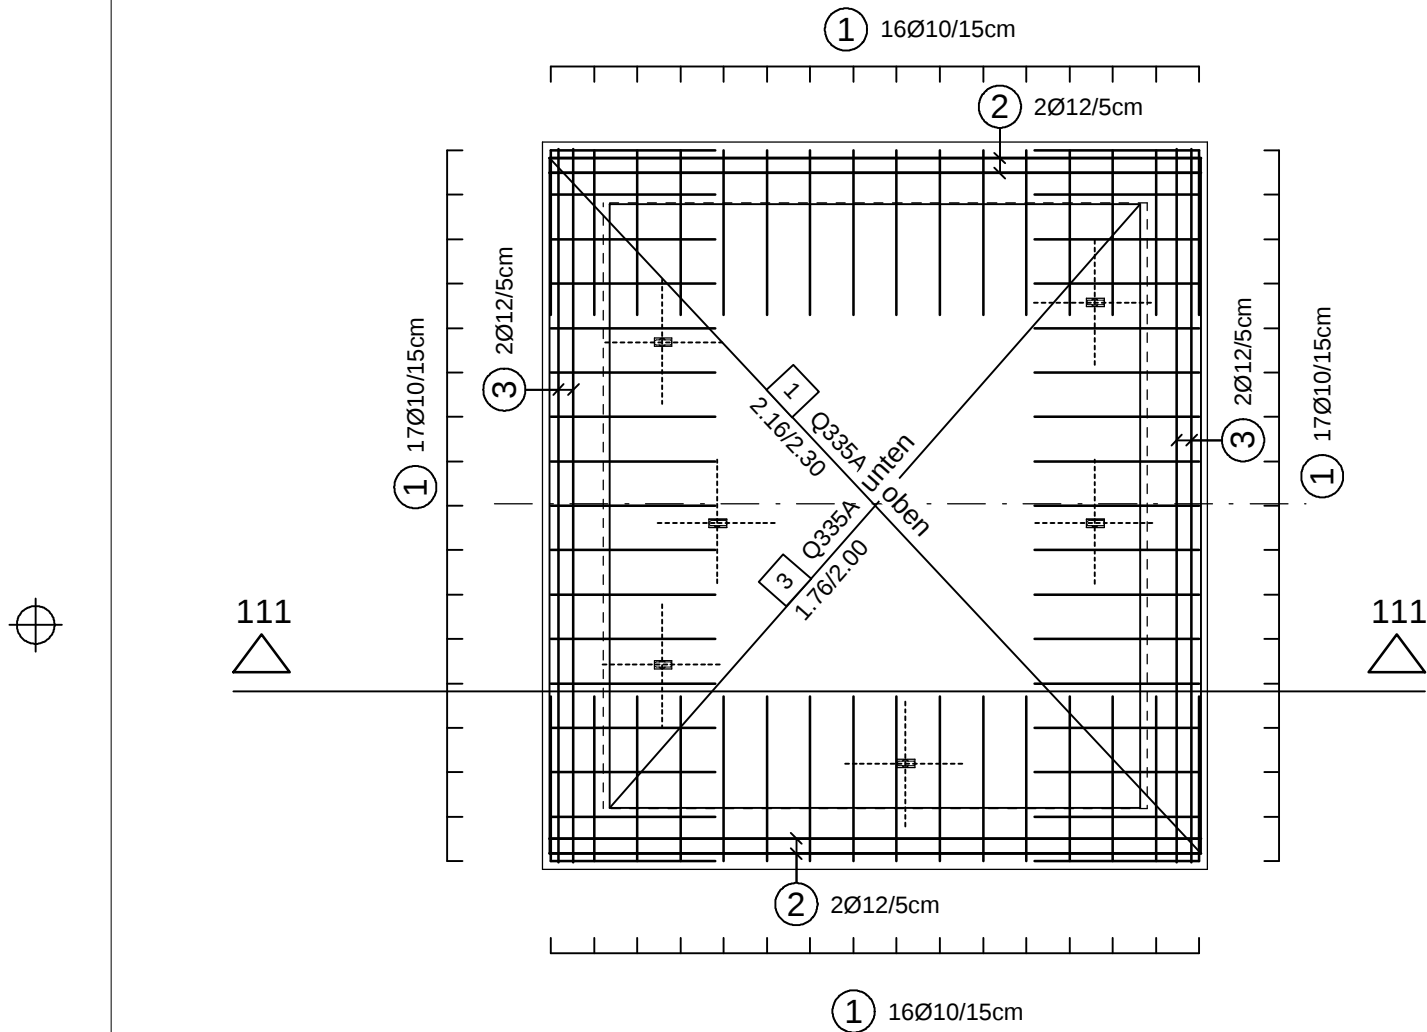


Schnitt 111 - 111 Bewehrung

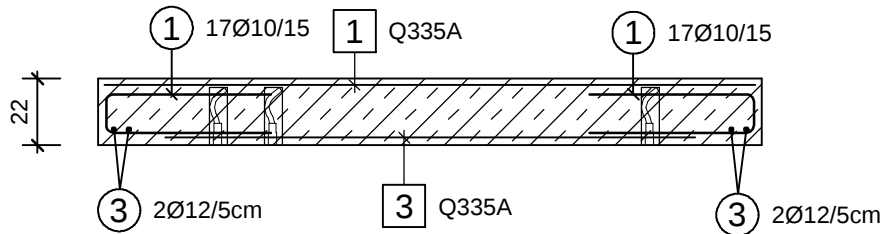


Bauteil	Beton	Bauteil	Betondeckung c _{nom}
Stb.-Decke	C25/30	XC 1	2,5 cm

Abschnitt 1 (A1) : Decke AZ-Schacht

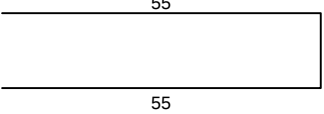Pos	Anz	Ø [mm]	Länge [m]	Total- Länge [m]	Gewicht [kg]	Außenmaße und Radien in m, cm Abbiegungen nach DIN EN 1992-1-1	D [mm]	Bemerkungen	Betonstahl- sorte
1	66	10	1.24	81.84	50.50		Allgemein: 40		B500B
2	8	12	2.16	17.24	15.31	2.15 ^s			B500B
3	4	12	2.36	9.44	8.38	2.36			B500B
Gesamtgewicht [kg]					74.19				

Abschnitt 1 (A1) : Decke AZ-Schacht

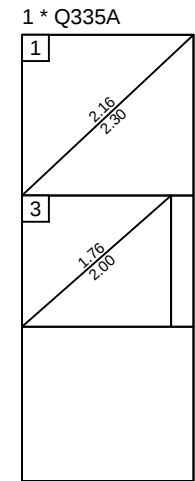

Anzahl	Typ	Gew. [kg]
1	Q335A	74.30
1	<= Summe =>	74.30

INDEX	ÄNDERUNG	DATUM	GEZEICHNET
Bauplanung Statik Bauleitung Ingenieurbüro Andreas Wilker Gerberweg 5 02827 Görlitz Tel. 03581-879517 Mail: IBWilker@t-online.de			
Neubau Gut-Drauf-Komplex Viebigstraße 1 02782 Seifhennersdorf			
BAUHERR Kiez Quersland e.V. Viebigstraße 1 02782 Seifhennersdorf		ARCHITEKT Weise Planungsgesellschaft mbH Untermarkt 2 02827 Görlitz	
BAUTEIL Decke AZ-Schacht - Bewehrung			
DATUM	GEZEICHNET	MASSSTAB	Plan-Nr.
06.03.2025	AW	1 : 25	A-46 Ind: