



Vegetationsflächen

Regelaufbauten Freianlagen

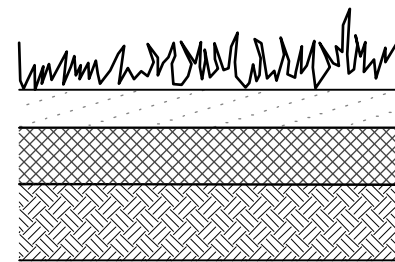


Rasenansaat RSM 2.4; Gebrauchsrasen
10 cm Oberboden
15 cm Bodenlockerung
gewachsener Boden

R1 Rasenfläche
10 cm Gesamtaufbau

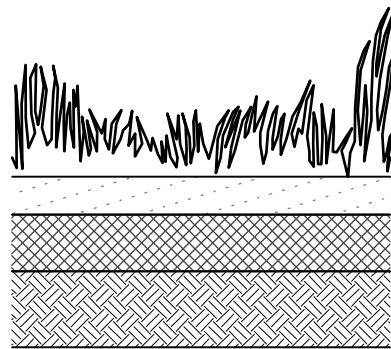


Wildsaatgutmischung Blühwiese
(Blumen 50%, Gräser 50%)
10 cm Oberboden
15 cm Bodenlockerung
gewachsener Boden

R2 Blühwiese
10 cm Gesamtaufbau

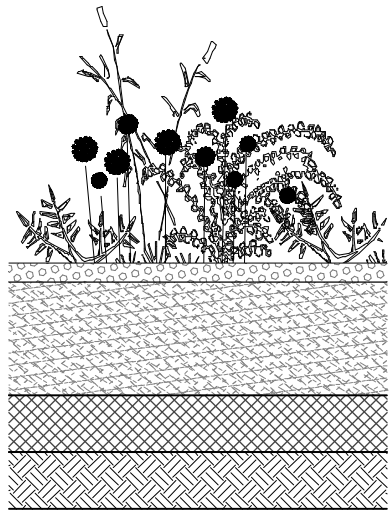

Staudenmischpflanzung
5 cm Mineralmulch für Staudenflächen
30 cm Pflanzsubstrat für Staudenflächen
15 cm Bodenlockerung


R3 Stauden-/Gräserpflanzung
30 cm Gesamtaufbau

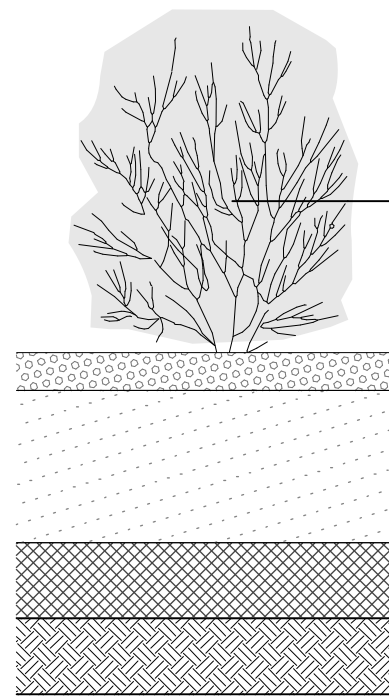

Strauchpflanzung
Art gem. Pflanzplan


5 cm Mulfschicht
40 cm Oberboden/Pflanzsubstrat
20 cm Bodenlockerung
gewachsener Boden

R4 Strauchpflanzung / Heckenpflanzung
45 cm Gesamtaufbau

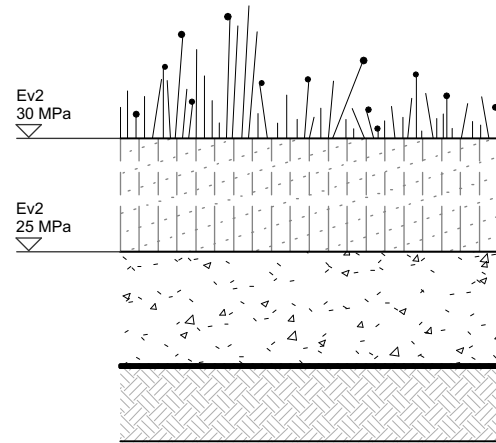


Vegetationsnarbe/ Deckschicht
30 cm Vegetationstragschicht bestehend aus:
ca. 65 % Kies 0/32
ca. 20 % Oberboden der Bodenklasse 2
ca. 15% Lava
ca. 3 % Kompost
Ansaat mit trockenheitsverträglicher
Saatgutmischung RSM 5.1 35 g/m²
50 cm Bodenaustausch
Geotextil

R5 Schotterrasen (Aufstellfläche Rettungsgerät für Feuerwehr)
30 cm Gesamtaufbau

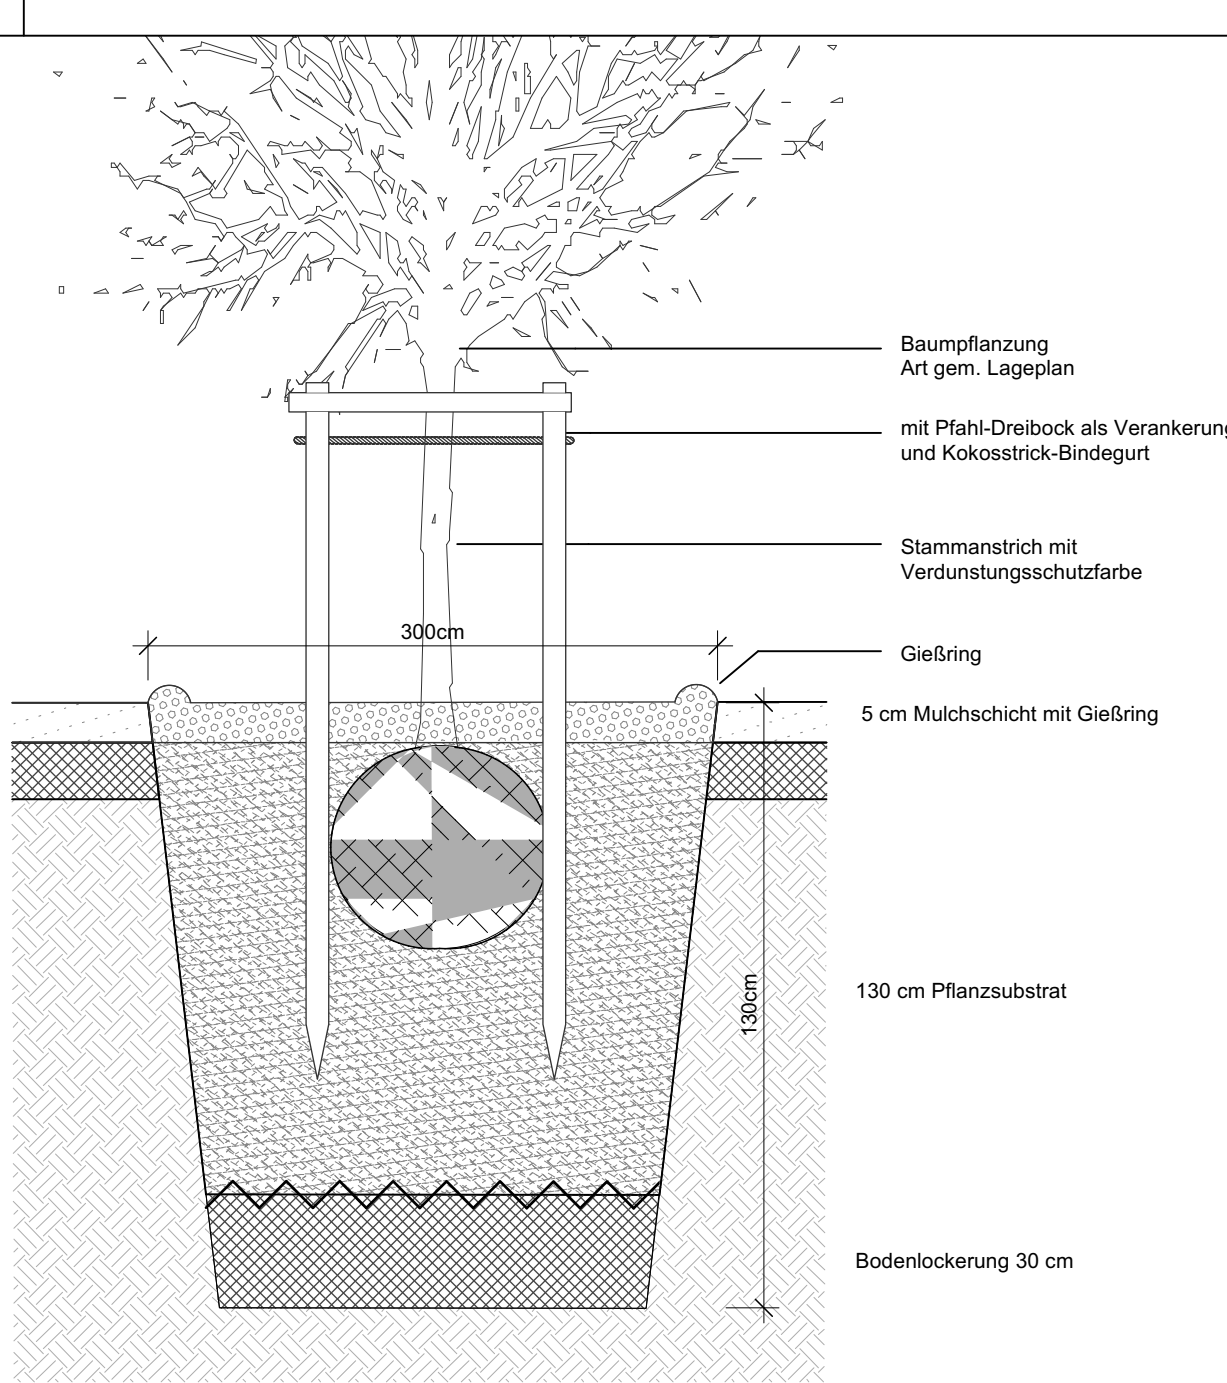

R6 Baumpflanzung
130 cm Gesamtaufbau;
Pflanzgrube 300x300x130: mind. 1 1/2 Größe Pflanzballen


befahrbare Flächen

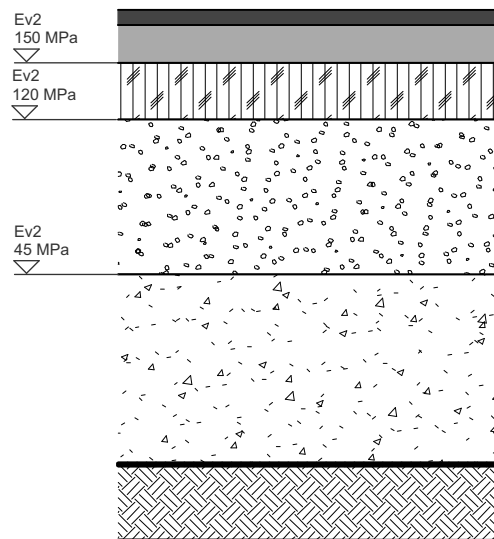

4 cm Asphaltdecke AC 11 DN
10 cm Asphalttragschicht AC 22 TN
15 cm Schottertragschicht 0/32

41 cm Frostschuttschicht 0/45
50 cm Bodenaustausch 0/56
Geotextil


R7 Asphalt - Zufahrtsweg (überfahrbar für Feuerwehr)
BK 1,0 gemäß RStO12, Tafel 1, Zeile 3
70 cm Gesamtaufbau

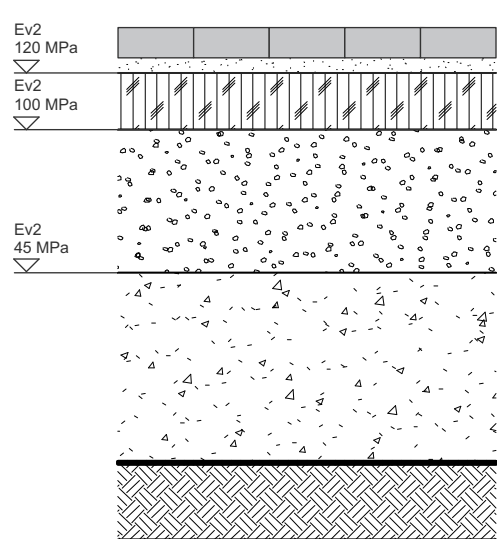

8 cm Okopflaster
4 cm Bettung aus Brechsand-Splitt-Gemisch 0/5
15 cm Schottertragschicht 0/32

38 cm Frostschuttschicht 0/45
50 cm Bodenaustausch 0/56
Geotextil


R8 Pflasterbelag Parkplätze
BK 0,3 gemäß RStO12, Tafel 3, Zeile 1
65 cm Gesamtaufbau

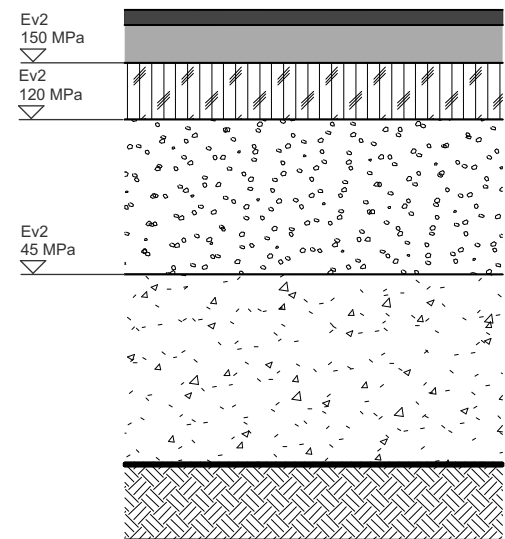

4 cm Asphaltdecke AC 11 DN
10 cm Asphalttragschicht AC 22 TN
15 cm Schottertragschicht 0/32

36 cm Frostschuttschicht 0/45
50 cm Bodenaustausch 0/56
Geotextil


R9 Asphaltbelag Gehweg Haldenstraße (überfahrbar)
BK 0,3 gemäß RStO12, Tafel 1, Zeile 3
65 cm Gesamtaufbau

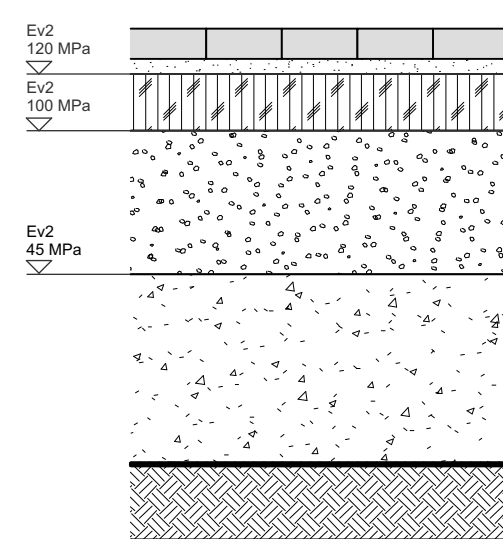

8 cm Betonsteinpflaster 20x10 cm
4 cm Bettung aus Brechsand-Splitt-Gemisch 0/5
15 cm Schottertragschicht 0/32

38 cm Frostschuttschicht 0/45
50 cm Bodenaustausch 0/56
Geotextil

R10 Pflasterbelag - öffentlicher Gehweg
BK 0,3 gemäß RStO12, Tafel 3, Zeile 1
65 cm Gesamtaufbau

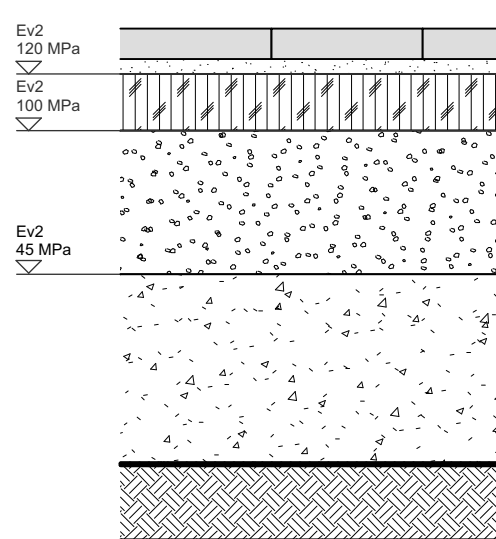


8 cm Betonsteinplatten
4 cm Bettung aus Brechsand-Splitt-Gemisch 0/5
15 cm Schottertragschicht 0/32

38 cm Frostschuttschicht 0/45
50 cm Bodenaustausch 0/56
Geotextil

R10a Betonsteinplattenbelag (nur Gehweg seitlich der Fahrbahn, B=1,50)
BK 0,3 gemäß RStO12, Tafel 3, Zeile 1
65 cm Gesamtaufbau


begehbare Flächen

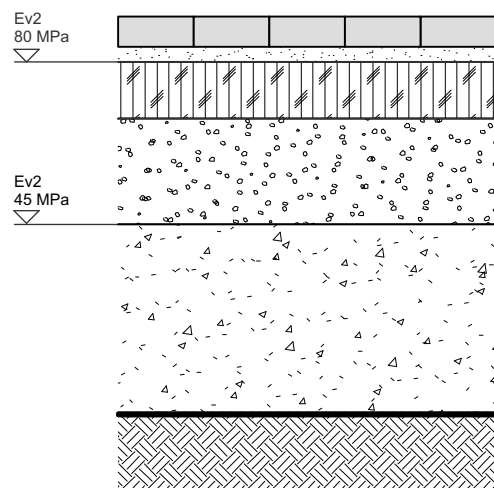

8 cm Betonsteinpflaster 20x10 cm
4 cm Bettung aus Brechsand-Splitt-Gemisch 0/5
15 cm Schottertragschicht 0/32

28 cm Frostschuttschicht 0/45
50 cm Bodenaustausch 0/56
Geotextil

R11 Pflasterbelag - Müllplatz
gemäß RStO 12, Tafel 6, Zeile 1
55 cm Gesamtaufbau

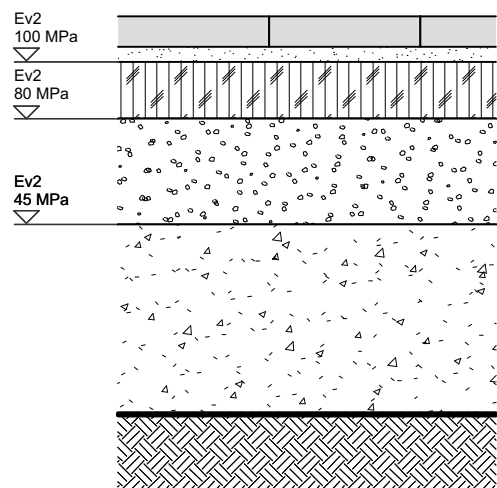


8 cm Betonsteinplatten
4 cm Bettung aus Brechsand-Splitt-Gemisch 0/5
15 cm Schottertragschicht 0/32

28 cm Frostschuttschicht 0/32
50 cm Bodenaustausch 0/56
Geotextil

R12 Betonsteinplattenbelag
gemäß RStO12, Tafel 6, Zeile 2
55 cm Gesamtaufbau

Abgrenzung

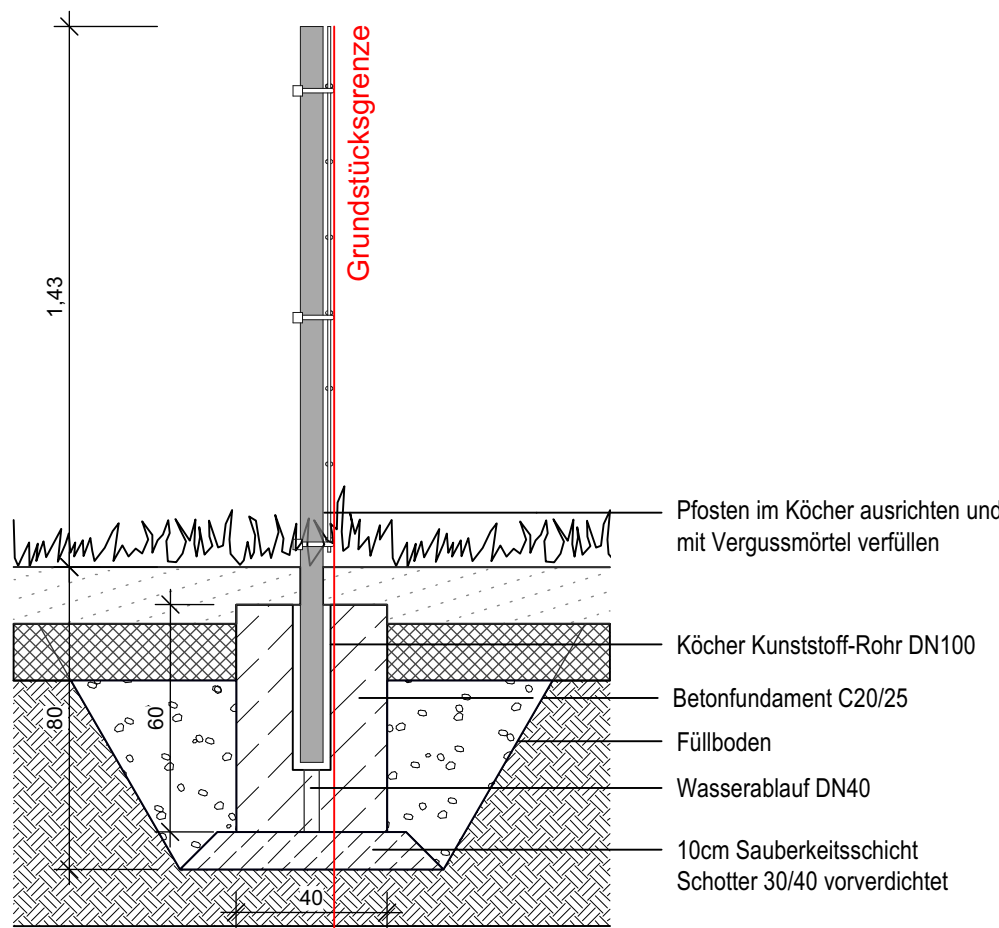

Pfosten im Köcher ausrichten und mit Vergussmörtel verfüllen
Köcher Kunststoff-Rohr DN100
Betonfundament C20/25
Füllboden
Wasserablauf DN40
10cm Sauberkeitsschicht
Schotter 30/40 vorverdichtet

R13 Zaun Abgrenzung Grundstücksgrenze
Stabgitterzaun mit Punktfundament

Änderung	c				
	b				
	a				
		Datum	Name	Bemerkung	
Bauvorhaben					
Ortszentrum Zug / Ortsfeuerwehr Zug					
Plan / Bauteil					
Allgemeine Regeldetails					
Höhenbezug: DHHN Lagebezug: ETRS 89 Festpunkt(e): .			Auftraggeber Stadt Freiberg Obermarkt 24 09599 Freiberg		
Landkreis: Mittelsachsen Kommune: Freiberg Gemarkung: Zug Flur: 110/2					
	Datum	Name	Auftragnehmer		
bearb.	20.02.2024				
gez.	20.02.2024				
gepr.	20.02.2024				
Unterschrift:					
Phase: Kalkulation			Maßstab: 1 : 20		Plan-Nr.: K_A_00_5
Weitergabe sowie Vervielfältigung dieses Dokuments an Dritte, Verwertung und Mitteilung seines Inhalts sind verboten, soweit nicht ausdrücklich gestattet. Zuwiderhandlungen verpflichten zu Schadenersatz.			Blatt von		