
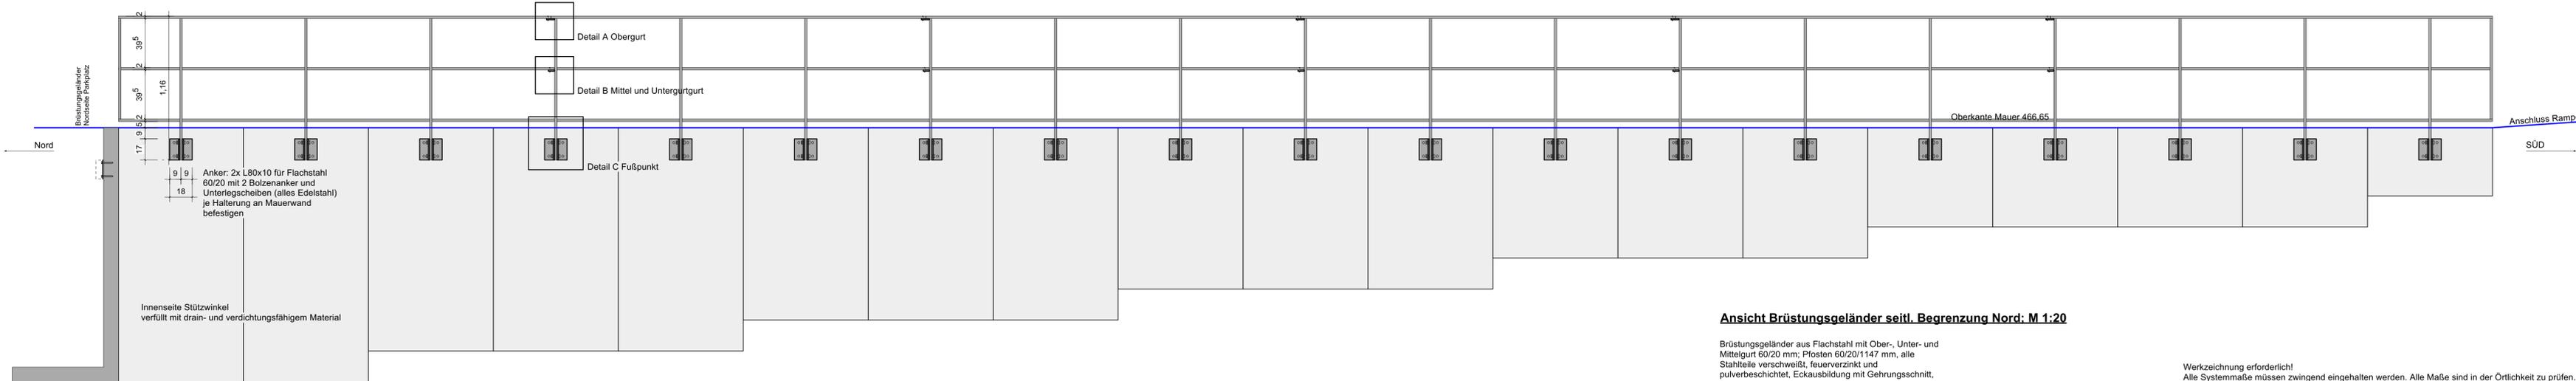



Ansicht Brüstungsgeländer: M 1:20

Brüstungsgeländer aus Flachstahl mit Ober- und Mittelgurt 60/20 mm; Pfosten 60/20/1160 mm, alle Stahlteile verschweißt, feuerverzinkt und pulverbeschichtet, Eckausbildung mit Gehrungsschnitt, Schweißnähte vor Verzinkung geglättet

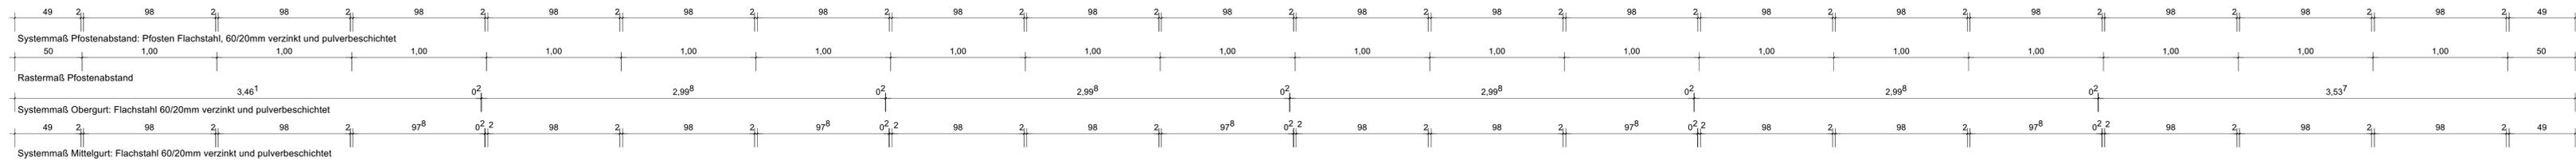


Ansicht Brüstungsgeländer seil. Begrenzung Nord: M 1:20


Brüstungsgeländer aus Flachstahl mit Ober-, Unter- und Mittelgurt 60/20 mm; Pfosten 60/20/1147 mm, alle Stahlteile verschweißt, feuerverzinkt und pulverbeschichtet, Eckausbildung mit Gehrungsschnitt, Schweißnähte vor Verzinkung geglättet

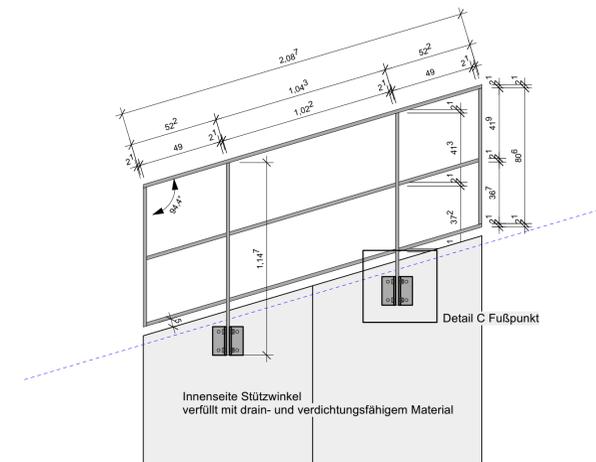


Detail C Pfostenbefestigung: Ansicht M 1:5

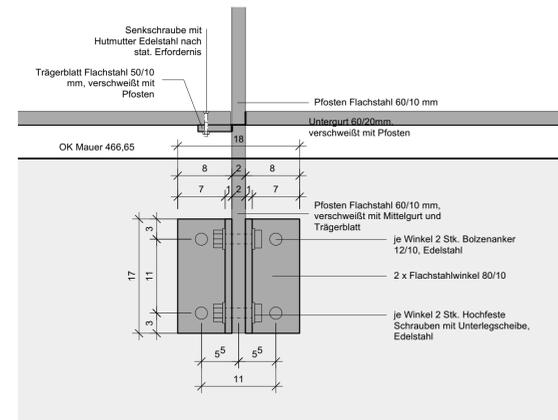


Detail C Pfostenbefestigung: Aufsicht M 1:5

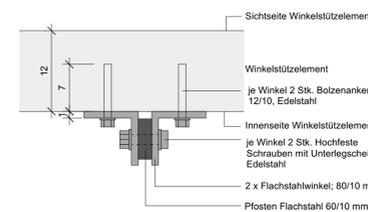

Detail A Obergurt: M 1:5

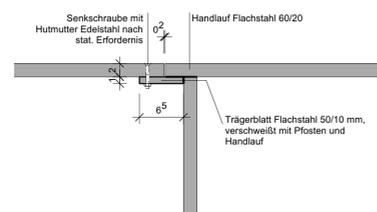

Detail B Mittelgurt: M 1:5

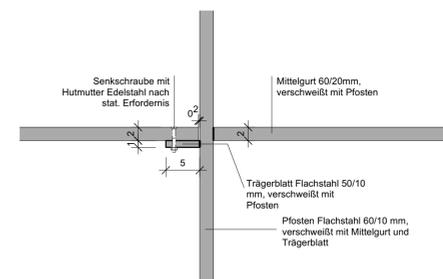

Werkzeichnung erforderlich!
 Alle Systemmaße müssen zwingend eingehalten werden. Alle Maße sind in der Örtlichkeit zu prüfen. Alle Maßabweichungen sind mit dem Architekten zu klären.

Pläne der Fachingenieure / Sonderfachleute sind bei der Bauausführung zu berücksichtigen. Ausführungszeichnungen und Detailzeichnungen von Firmen gelten nur mit Freigabevermerk des Architekten.

Die fertigungstechnischen und bauphysikalisch bestimmenden Angaben zur Konstruktion und Funktion sind vom Unternehmer verantwortlich nachzuprüfen. Ebenso die Übereinstimmung der vom Planer angegebenen Zwangsmaße. Sämtlich sonstige Unstimmigkeiten sind der Bauüberwachung unverzüglich mitzuteilen.

Änderung	Datum	Name	Bemerkung
a			
b			
c			

Bauvorhaben
Ortszentrum Zug / Ortsfeuerwehr Zug

Plan / Bauteil
 Detailplan Stahlbau
 Brüstungsgeländer Parkplatz Ost

Höhenbezug: DHHN
 Lagebezug: ETRS 89
 Festpunkt(e):
 Auftraggeber
Stadt Freiberg
 Obermarkt 24
 09599 Freiberg

Landkreis: Mittelsachsen
 Kommune: Freiberg
 Gemarkung: Zug
 Flur: 110/2
 Auftragnehmer

Phase: Kalkulation
 Maßstab: 1 : 20 / 1:5
 Plan-Nr.: K_D_01_1
 Blatt von

Heruntergeladene Verfertigung dieses Dokuments an Dritte, Vervielfältigung und Weitergabe ist verboten, soweit nicht ausdrücklich gestattet. Zuwiderhandlungen verpflichten zu Schadenersatz.