



Regeldetails Einfassungen und Mulden


Einfassungen

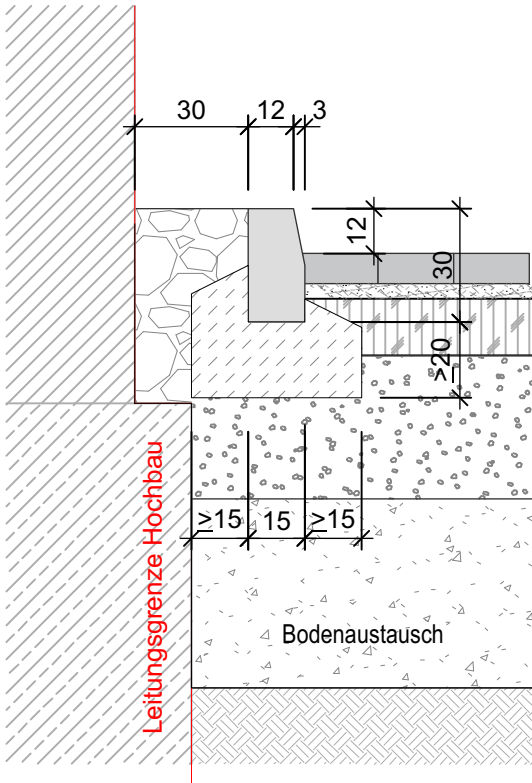


Hochbord, HB (12)
bei Feuerwehrrhalle / Parkplatz für Feuerwehr
Betonbord 15/30/100 cm

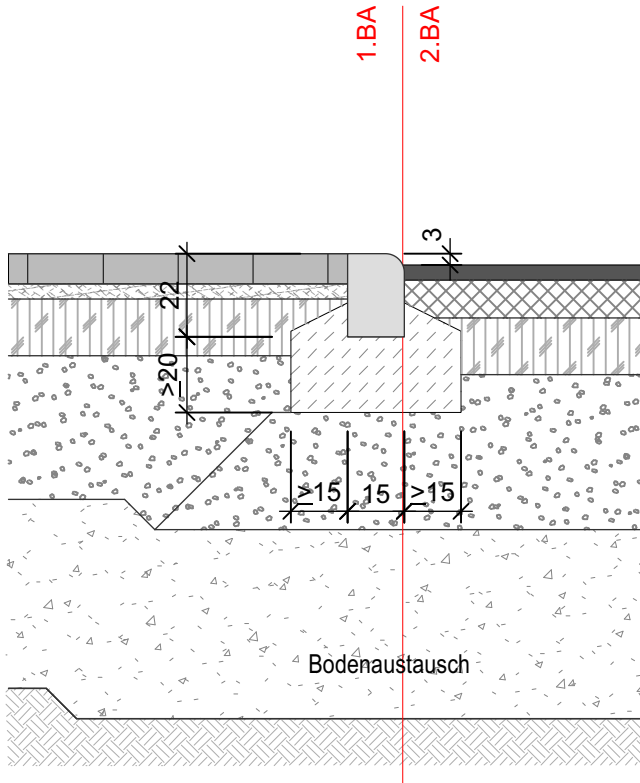


Rundbord, RB (3)
Bsp. zwischen Gehweg und Asphalt
Betonbord 15/22/100 cm

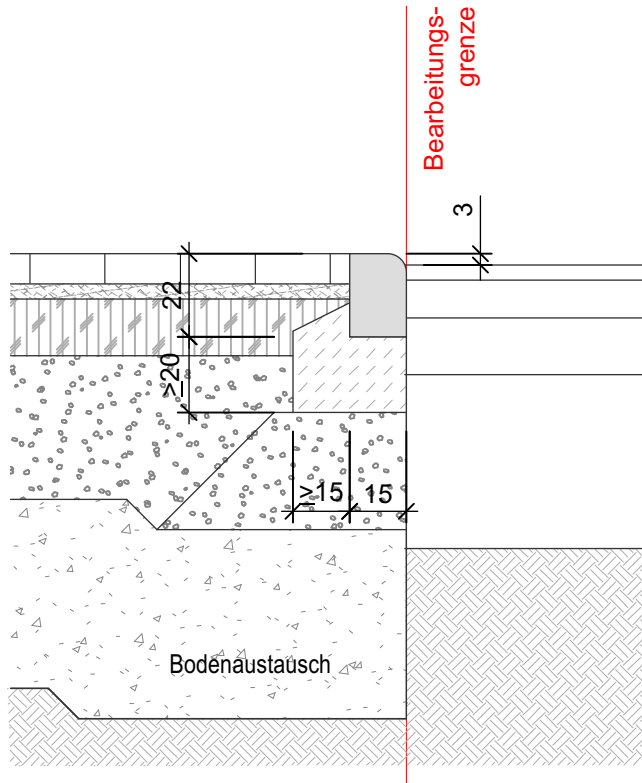

Rundbord, RB (3)
Bsp. zwischen Gehweg und öffentliche Straße
Betonbord 15/22/100 cm

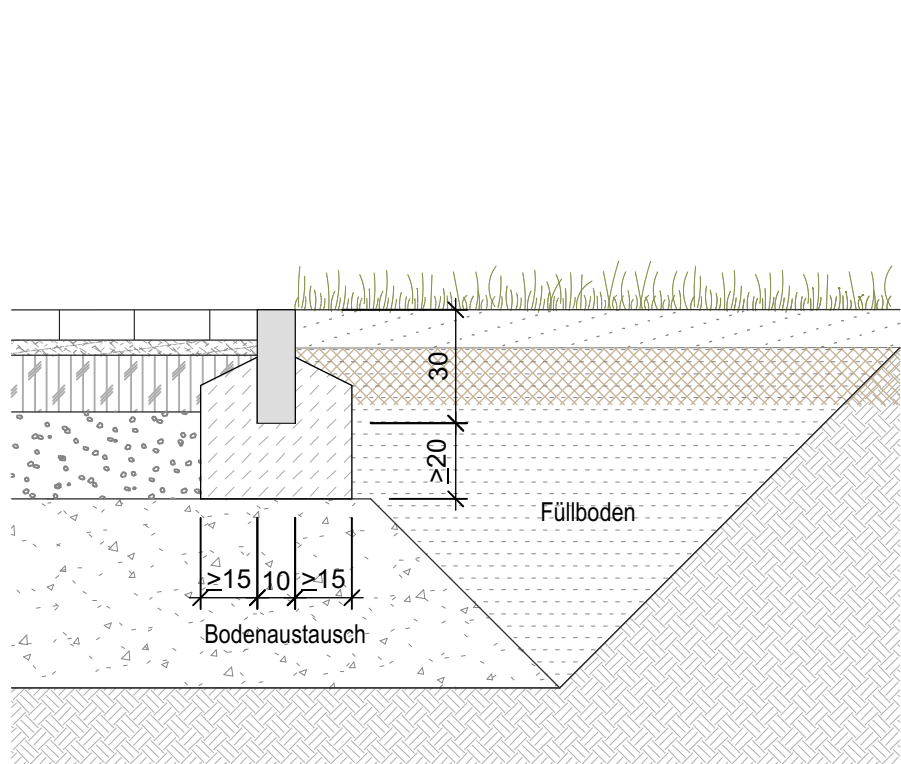


Tiefbord, TB (0)
Bsp. zwischen Gehweg und Rasen
Betonbord 10/30/100 cm

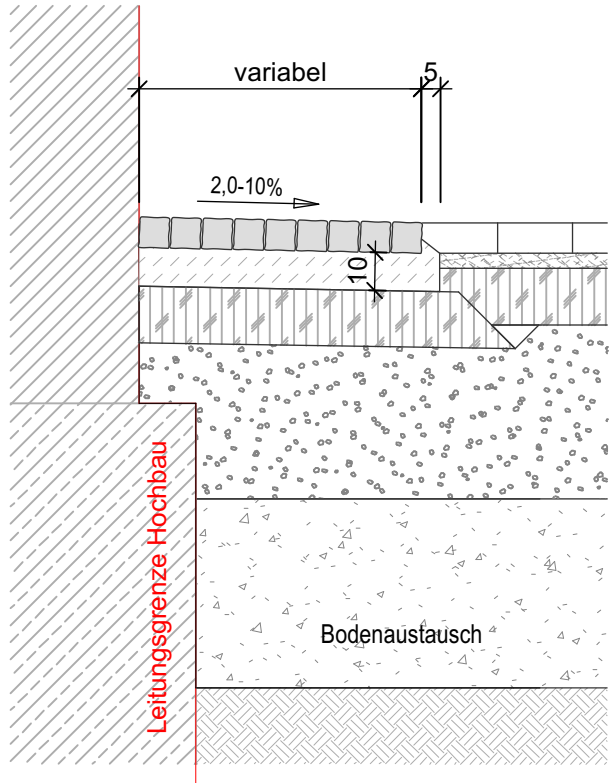


Traufstreifen
Hauptgebäude
Kleinsteinpflaster Granit 8/8/8 cm, gebunden

Anrollschutz

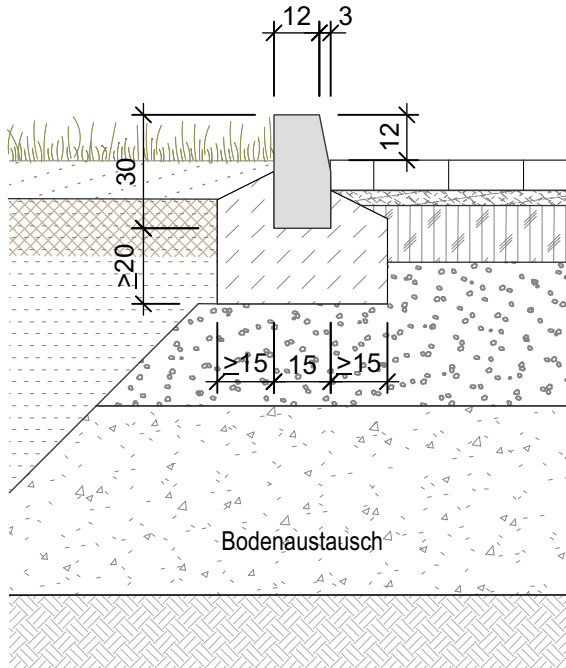


Anrollbord mit 20 cm Lücke, HB (12)
zwischen Übergangstreifen und Parkplatz
für Vereinsnutzung; 15/30/100 cm


Muldenrinne

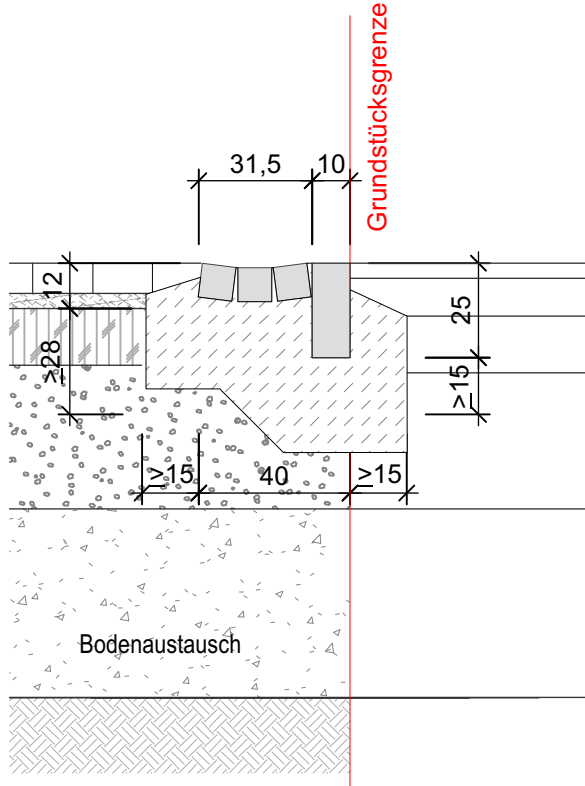

Dreizeilige Pflasterrinne und TB (0)
zwischen Parkplatz für Feuerwehr und öff. Gehweg
10x10x10 (Granit) und 10/25/100 cm

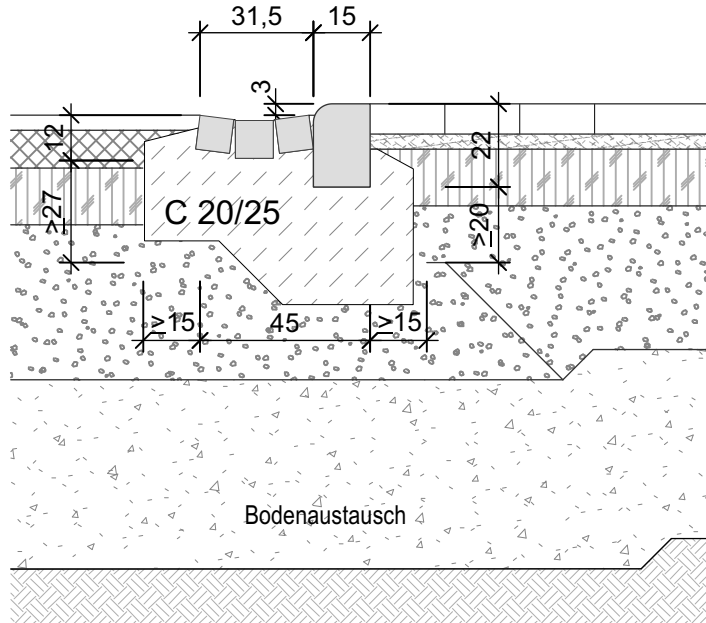


Dreizeilige Pflasterrinne und RB (3)
Bsp. zwischen Asphalt und Parkplatz für Vereinsnutzung
10x10x10 (Granit) und 15/22/100 cm

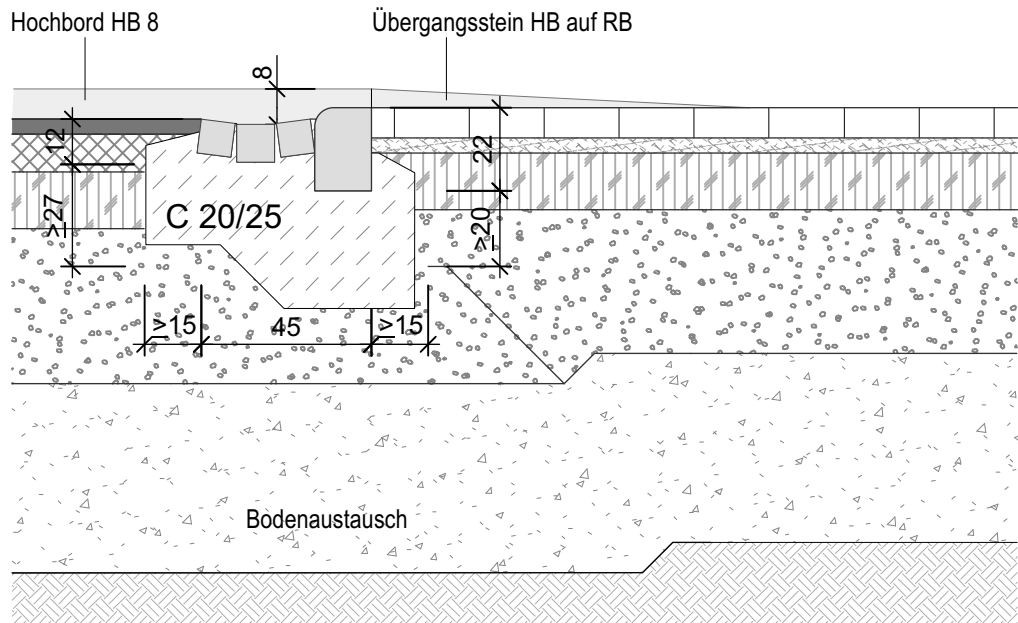

Hochbord im Übergang auf Rundbord RB (3)
Bauende Zufahrt Parkplatz Verein
10x10x10 (Granit) und 15/22/100 cm

Entwässerungsmulde

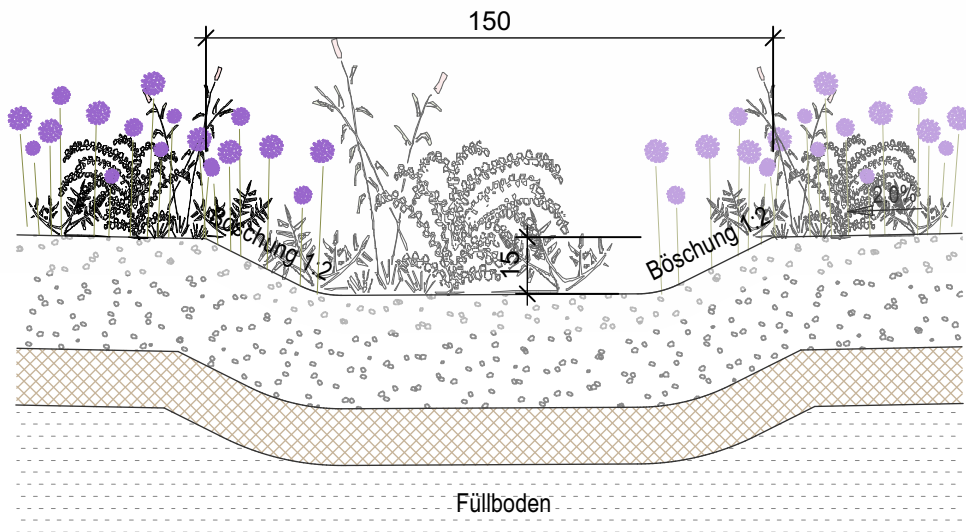

Retentionsmulde
bei Feuerwehrrhalle

Änderung	c				
	b				
	a	02.10.24	SBö	Entfall Muldenstein, Ersatz gepflasterte dreizeilige Rinne; hinzugefügt: Entwässerungs- und Retentionsmulde	
		Datum	Name	Bemerkung	
Bauvorhaben					
Ortszentrum Zug / Ortsfeuerwehr Zug					
Plan / Bauteil					
Allgemeine Regeldetails Einfassungen					
Höhenbezug: DHHN Lagebezug: ETRS 89 Festpunkt(e): .			Auftraggeber Stadt Freiberg Obermarkt 24 09599 Freiberg		
Landkreis: Mittelsachsen Kommune: Freiberg Gemarkung: Zug Flur: 110/2					
	Datum	Name			
bearb.	29.03.2024		Auftragnehmer		
gez.	29.03.2024				
gepr.	29.03.2024				
Unterschrift:					
Phase:	Kalkulation		Maßstab: 1 : 20	Plan-Nr.: K_A_00_6	Blatt 1 von 1
Weitergabe sowie Vervielfältigung dieses Dokuments an Dritte, Verwertung und Mitteilung seines Inhalts sind verboten, soweit nicht ausdrücklich gestattet. Zuwiderhandlungen verpflichten zu Schadenersatz.					