




Einfassung Rampe Südseite mit Mauerscheiben: M1:25

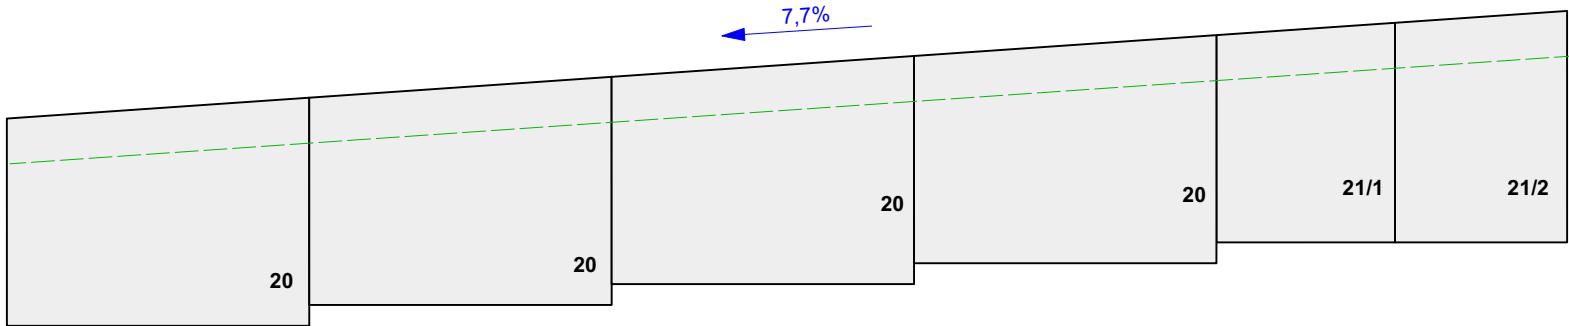


4 x Wandelement 20:
68,5-75,4x20x100cm,
3 Sichtseiten (oben/ innen/ außen)

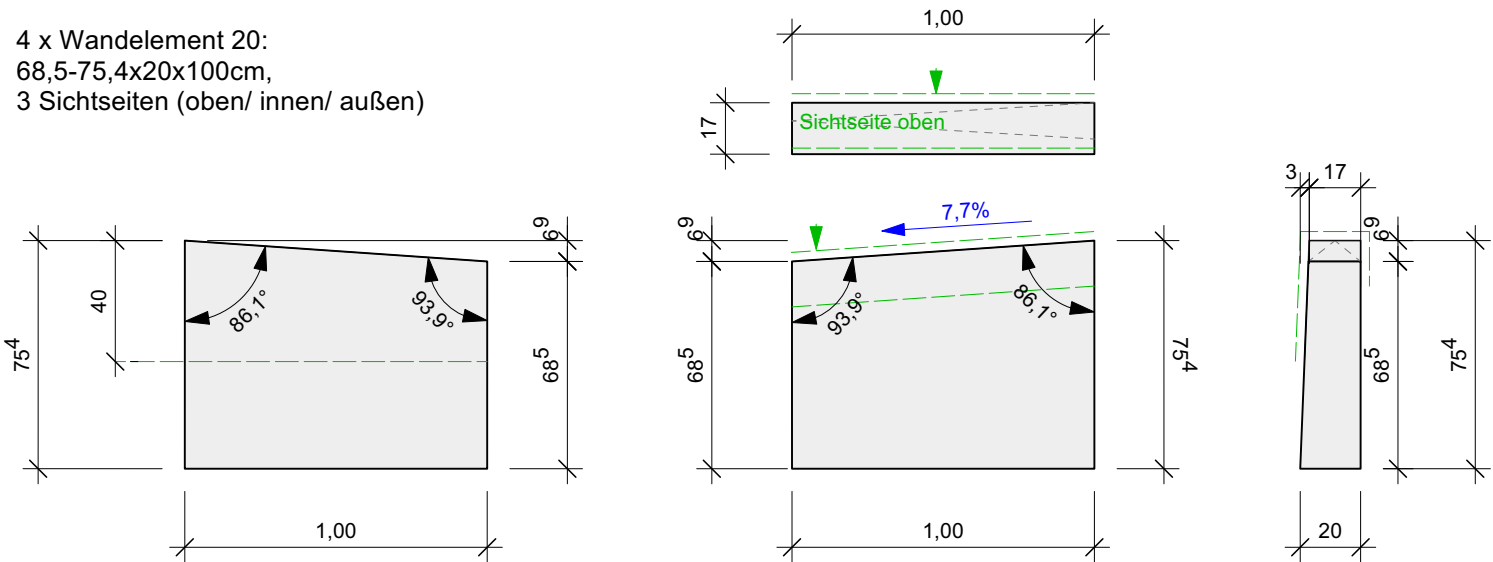

1 x Wandelement 21/1:
68,5-72,5x20x58cm,
3 Sichtseiten (oben/ innen/ außen)

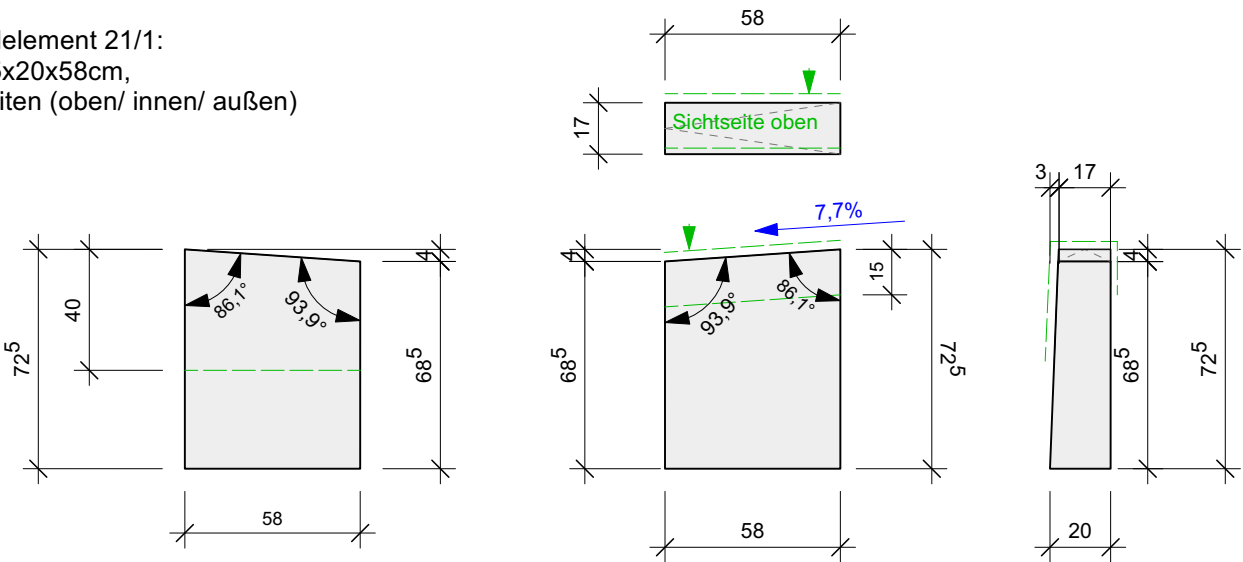

1 x Wandelement 21/2:
72,5-76,5x20x58cm,
3 Sichtseiten (oben/ innen/ außen)

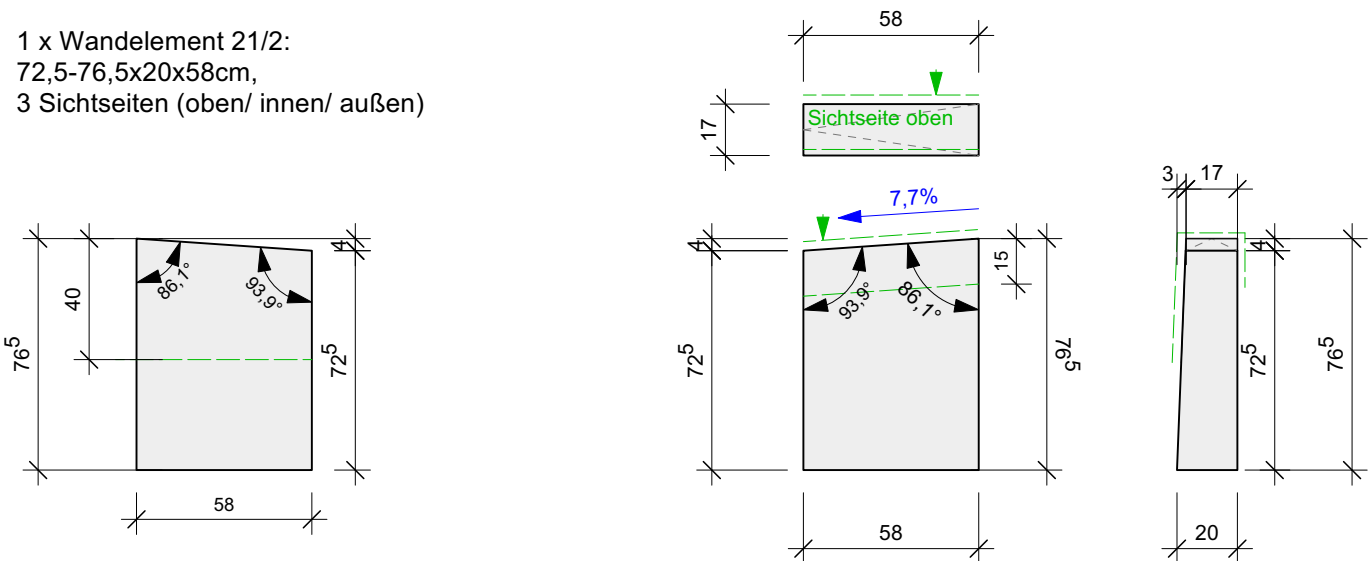

Alle Maße sind in der Örtlichkeit zu prüfen.
Alle Maßabweichungen sind mit dem Architekten zu klären.

Pläne der Fachingenieure / Sonderfachleute sind bei der Bauausführung zu berücksichtigen.
Ausführungszeichnungen und Detailzeichnungen von Firmen gelten nur mit
Freigabevermerk des Architekten.

Die fertigungstechnischen und bauphysikalisch bestimmenden Angaben zur Konstruktion
und Funktion sind vom Unternehmer verantwortlich nachzuprüfen.
Ebenso die Übereinstimmung der vom Planer angegebenen Zwangsmaße.
Sämtlich sonstige Unstimmigkeiten sind der Bauüberwachung unverzüglich mitzuteilen.

zugehörige Pläne:
Schnitt S_01_B: Einfassung Rampe Südseite

Werkzeichnung erforderlich!
Alle Systemmaße müssen zwingend eingehalten werden.
Freigabe der Werkzeichnung erfolgt durch den Architekten!

Änderung	c				
	b				
	a				
		Datum	Name	Bemerkung	
Bauvorhaben					
Ortszentrum Zug / Ortsfeuerwehr Zug					
Plan / Bauteil					
Fertigteilelemente; Einfassung Rampe Südseite					
Höhenbezug: DHHN Lagebezug: ETRS 89 Festpunkt(e): .			Auftraggeber Stadt Freiberg Obermarkt 24 09599 Freiberg		
Landkreis: Mittelsachsen Kommune Freiberg Gemarkung: Zug Flur: 110/2					
	Datum	Name	Auftragnehmer		
bearb.	29.03.2024				
gez.	29.03.2024				
gepr.	29.03.2024				
Unterschrift:					
Phase: Kalkulation			Maßstab: 1 : 25	Plan-Nr.: K_D_01_2	Blatt von
Weitergabe sowie Vervielfältigung dieses Dokuments an Dritte, Verwertung und Mitteilung seines Inhalts sind verboten, soweit nicht ausdrücklich gestattet. Zu widerhandlungen verpflichten zu Schadenersatz.					