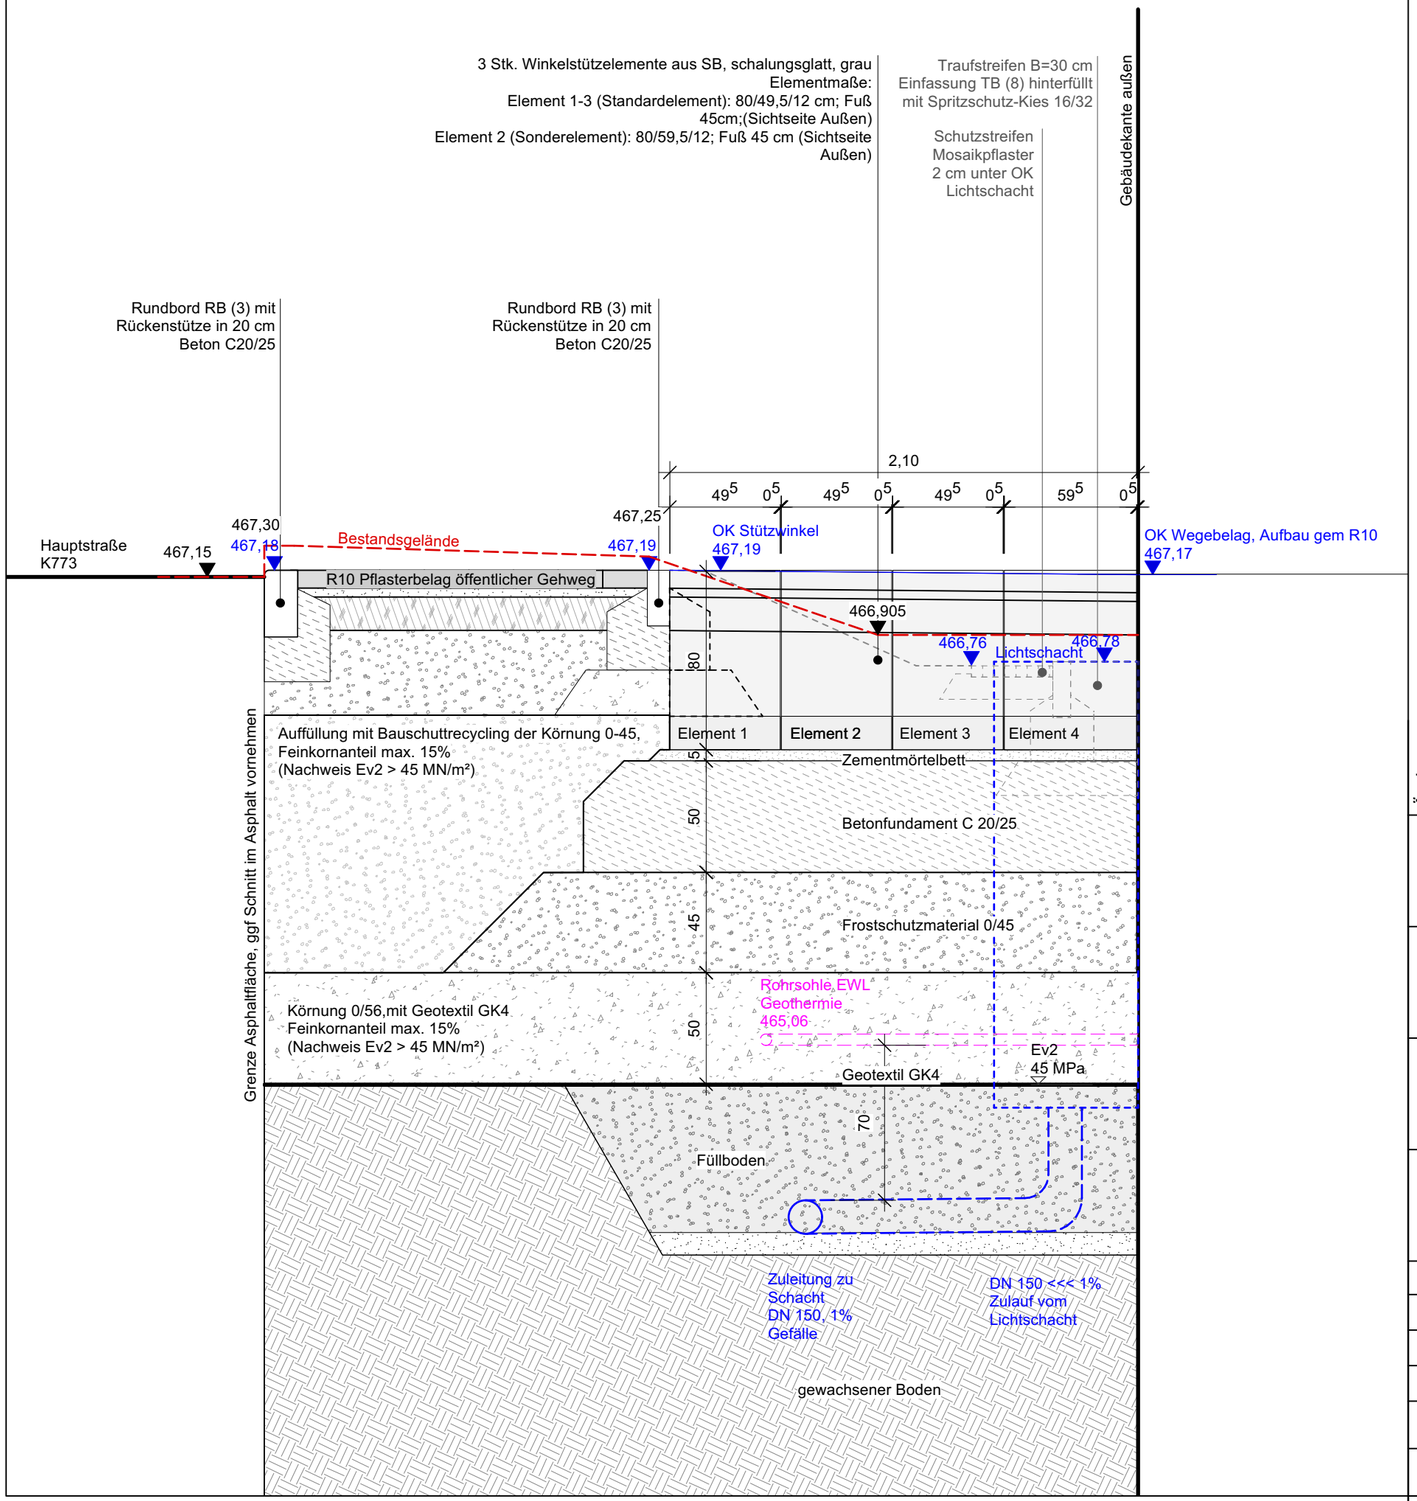

Alle Maße sind in der Örtlichkeit zu prüfen.
Alle Maßabweichungen sind mit dem Architekten zu klären.

Pläne der Fachingenieure / Sonderfachleute sind bei der Bauausführung zu berücksichtigen.
Ausführungszeichnungen und Detailzeichnungen von Firmen gelten nur mit Freigabevermerk des Architekten.

Die fertigungstechnischen und bauphysikalisch bestimmenden Angaben zur Konstruktion und Funktion sind vom Unternehmer verantwortlich nachzuprüfen.
Ebenso die Übereinstimmung der vom Planer angegebenen Zwangsmaße.
Sämtlich sonstige Unstimmigkeiten sind der Bauüberwachung unverzüglich mitzuteilen.

Änderung				
	c			
	b			
	a			
		Datum	Name	Bemerkung

Bauvorhaben

Ortszentrum Zug / Ortsfeuerwehr Zug

Plan / Bauteil

Detail Stützmauer Zugang
Verbinder Westseite

Höhenbezug:	DHHN
Lagebezug:	ETRS 89
Festpunkt(e):	.
Landkreis:	Mittelsachsen
Kommune	Freiberg
Gemarkung:	Zug
Flur:	110/2

Auftraggeber

Stadt Freiberg

Obermarkt 24
09599 Freiberg

	Datum	Name
bearb.	29.03.2024	
gez.	29.03.2024	
gepr.	29.03.2024	
Unterschrift:		

Auftragnehmer

Phase: Kalkulation	Maßstab: 1 : 25	Plan-Nr.: K_D_01_5	Blatt	von

Weitergabe sowie Vervielfältigung dieses Dokuments an Dritte, Verwertung und Mitteilung seines Inhalts sind verboten, soweit nicht ausdrücklich gestattet.
Zuwiderhandlungen verpflichten zu Schadenersatz.