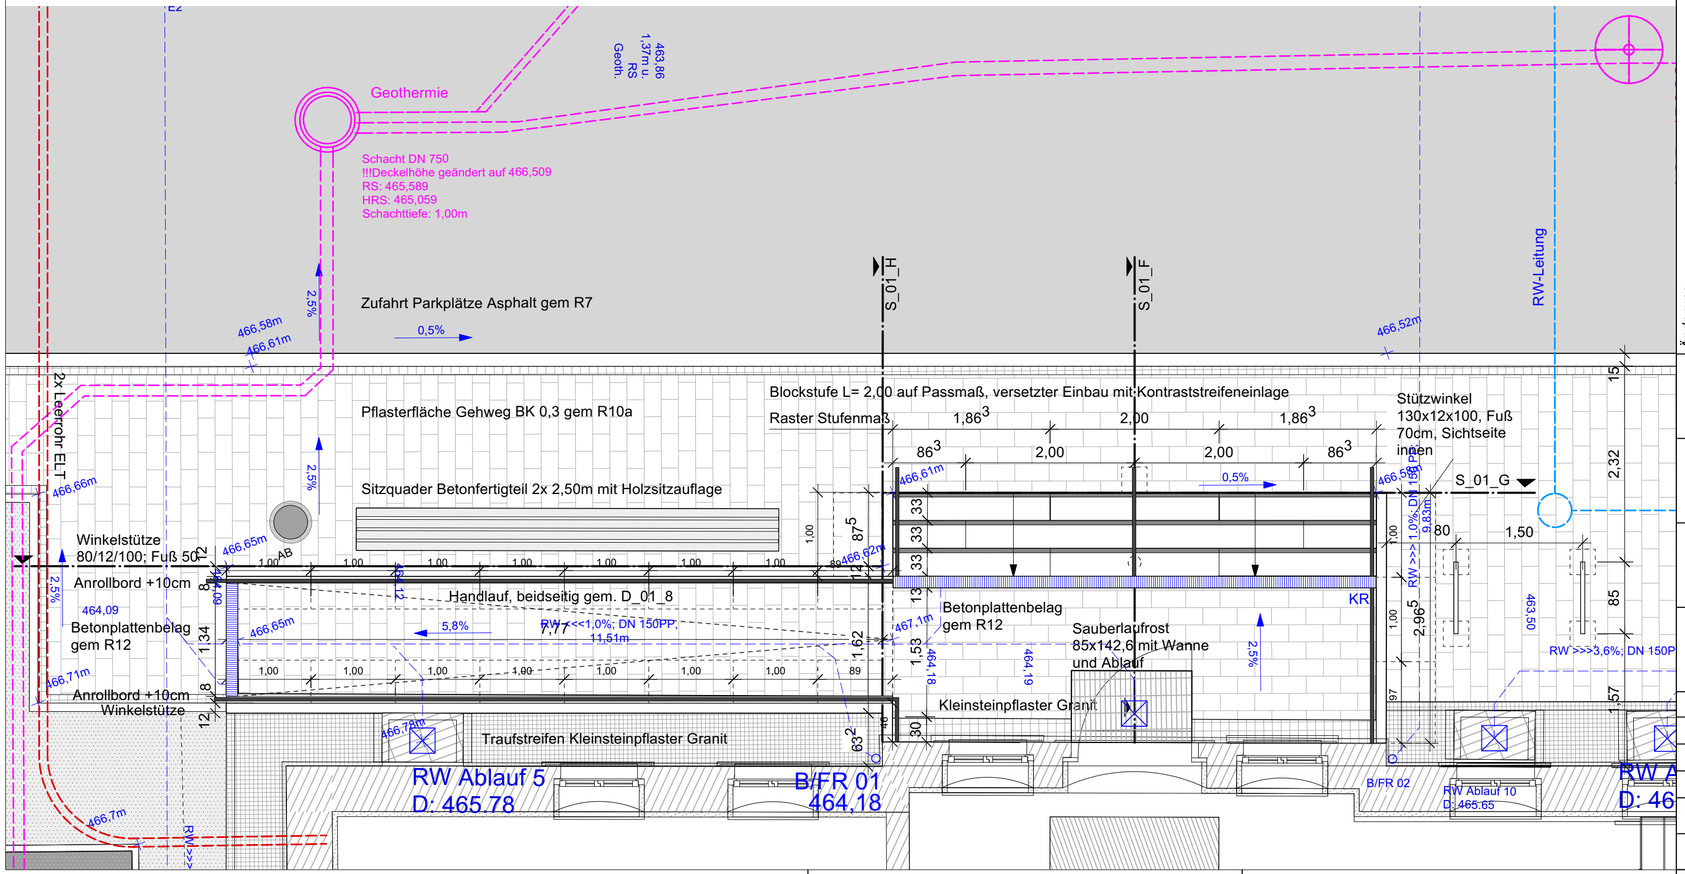

Änderung				
c				
b				
a				
	Datum	Name	Bemerkung	

Bauvorhaben

Ortszentrum Zug / Ortsfeuerwehr Zug

Plan / Bauteil

Detaillageplan Haupteingang

Höhenbezug:	DHHN
Lagebezug:	ETRS 89
Festpunkt(e):	.
Landkreis:	Mittelsachsen
Kommune	Freiberg
Gemarkung:	Zug
Flur:	110/2

Auftraggeber

Stadt Freiberg

Obermarkt 24
09599 Freiberg

	Datum	Name
bearb.	29.03.2024	
gez.	29.03.2024	
gepr.	29.03.2024	
Unterschrift:		

Auftragnehmer

Phase: Kalkulation	Maßstab: 1 : 50	Plan-Nr.: K_LP-01_2	Blatt	von

Weitergabe sowie Vervielfältigung dieses Dokuments an Dritte, Verwertung und Mitteilung seines Inhalts sind verboten, soweit nicht ausdrücklich gestattet.
Zuwiderhandlungen verpflichten zu Schadenersatz.