


Alle Maße sind in der Örtlichkeit zu prüfen.
Alle Maßabweichungen sind mit dem Architekten zu klären.

Pläne der Fachingenieure / Sonderfachleute sind bei der Bauausführung zu berücksichtigen.
Ausführungszeichnungen und Detailzeichnungen von Firmen gelten nur mit Freigabevermerk des Architekten.

Die fertigungstechnischen und bauphysikalisch bestimmenden Angaben zur Konstruktion und Funktion sind vom Unternehmer verantwortlich nachzuprüfen.
Ebenso die Übereinstimmung der vom Planer angegebenen Zwangsmaße.
Sämtlich sonstige Unstimmigkeiten sind der Bauüberwachung unverzüglich mitzuteilen.

zugehörige Pläne:
Fertigteilelemente; Blatt D_01_3

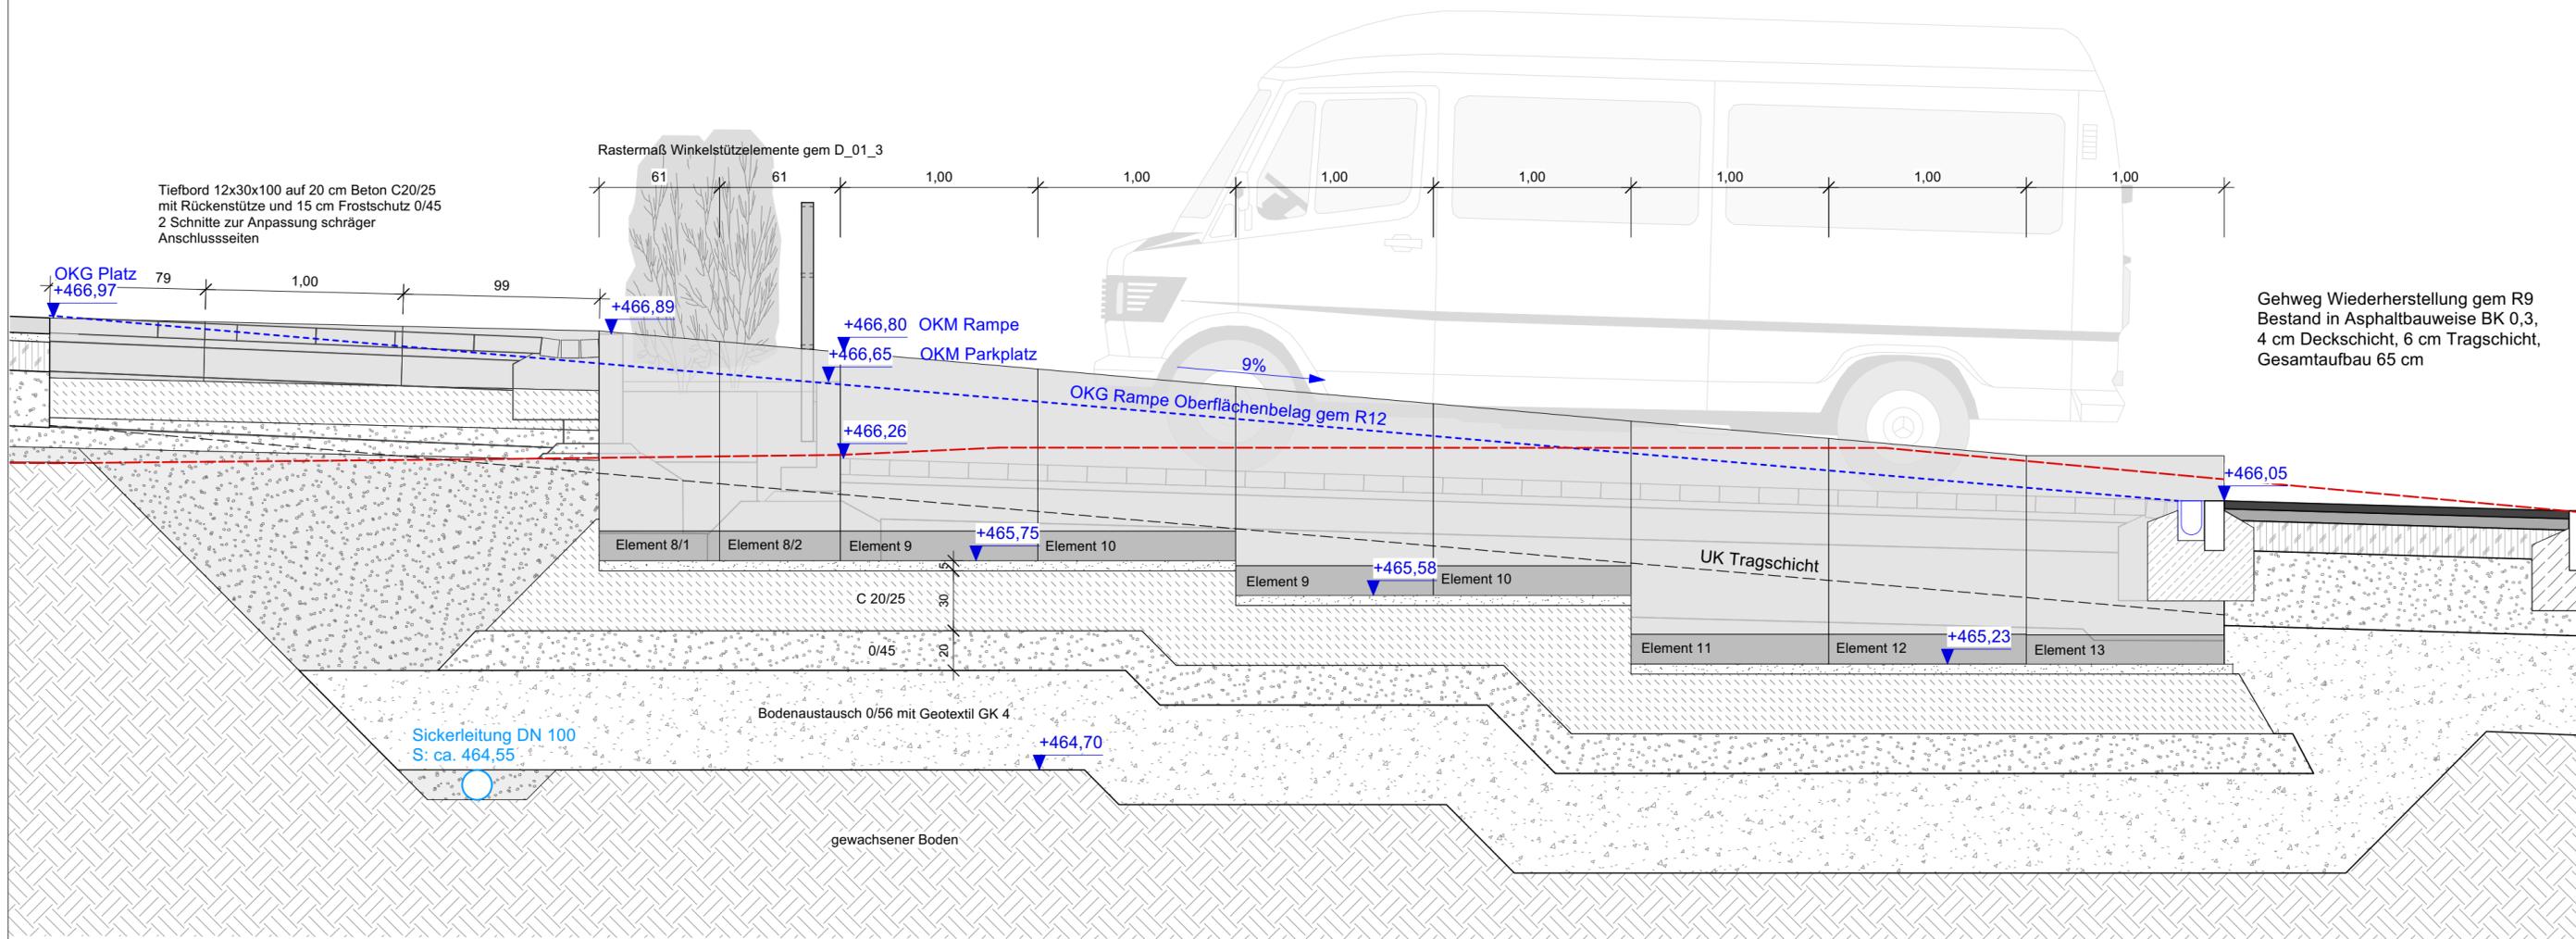

Änderung	c		
	b		
a	02.10.24	SBö	Änderung Muldenstein in dreizeilige Rinne
	Datum	Name	Bemerkung

Bauvorhaben
Ortszentrum Zug / Ortsfeuerwehr Zug

Plan / Bauteil
Schnitt C-C; Einfassung Rampe Nordseite

Höhenbezug: DHHN
Lagebezug: ETRS 89
Festpunkt(e):
Auftraggeber
Stadt Freiberg

Landkreis: Mittelsachsen
Kommune: Freiberg
Gemarkung: Zug
Flur: 110/2
Obermarkt 24
09599 Freiberg

	Datum	Name	Auftragnehmer
bearb.	29.03.2024		
gez.	29.03.2024		
gepr.	29.03.2024		

Unterschrift:
Phase: Kalkulation
Maßstab: 1 : 25
Plan-Nr.: K_S_01_C
Blatt von

Weitergabe sowie Vervielfältigung dieses Dokuments an Dritte, Verwertung und Mitteilung seines Inhalts sind verboten, soweit nicht ausdrücklich gestattet. Zuwiderhandlungen verpflichten zu Schadenersatz.