



Zufahrt Parkplatz Asphalt gem R7

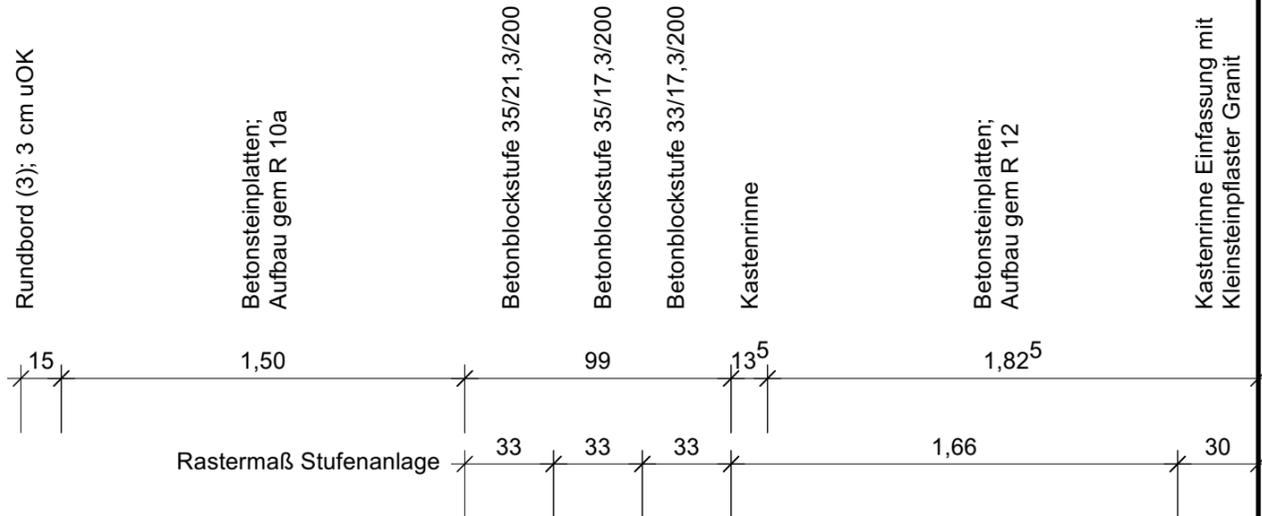

Handlauf gem Detail D\_01\_8

Edelstahl Handlauf RO Ø42x2,0mm mit Handlaufträger aus Flachstahl (d= 10 mm) 153x30 mm verschweißt, Flachstahl an Geländerpfosten verschraubt, Rohrenden mit Halbkugel verschlossen


Pfosten Flachstahl 50x10x1300mm; alle Stahlteile feuerverzinkt, pulverbeschichtet und entgratet, Schweißnähte verschliffen, Fase 2mm, in Betonfundament C20/25

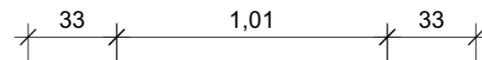

S\_01\_G

flache Abdeckplatte 100x100x10 mm;

Zufahrt Asphalt gem R7

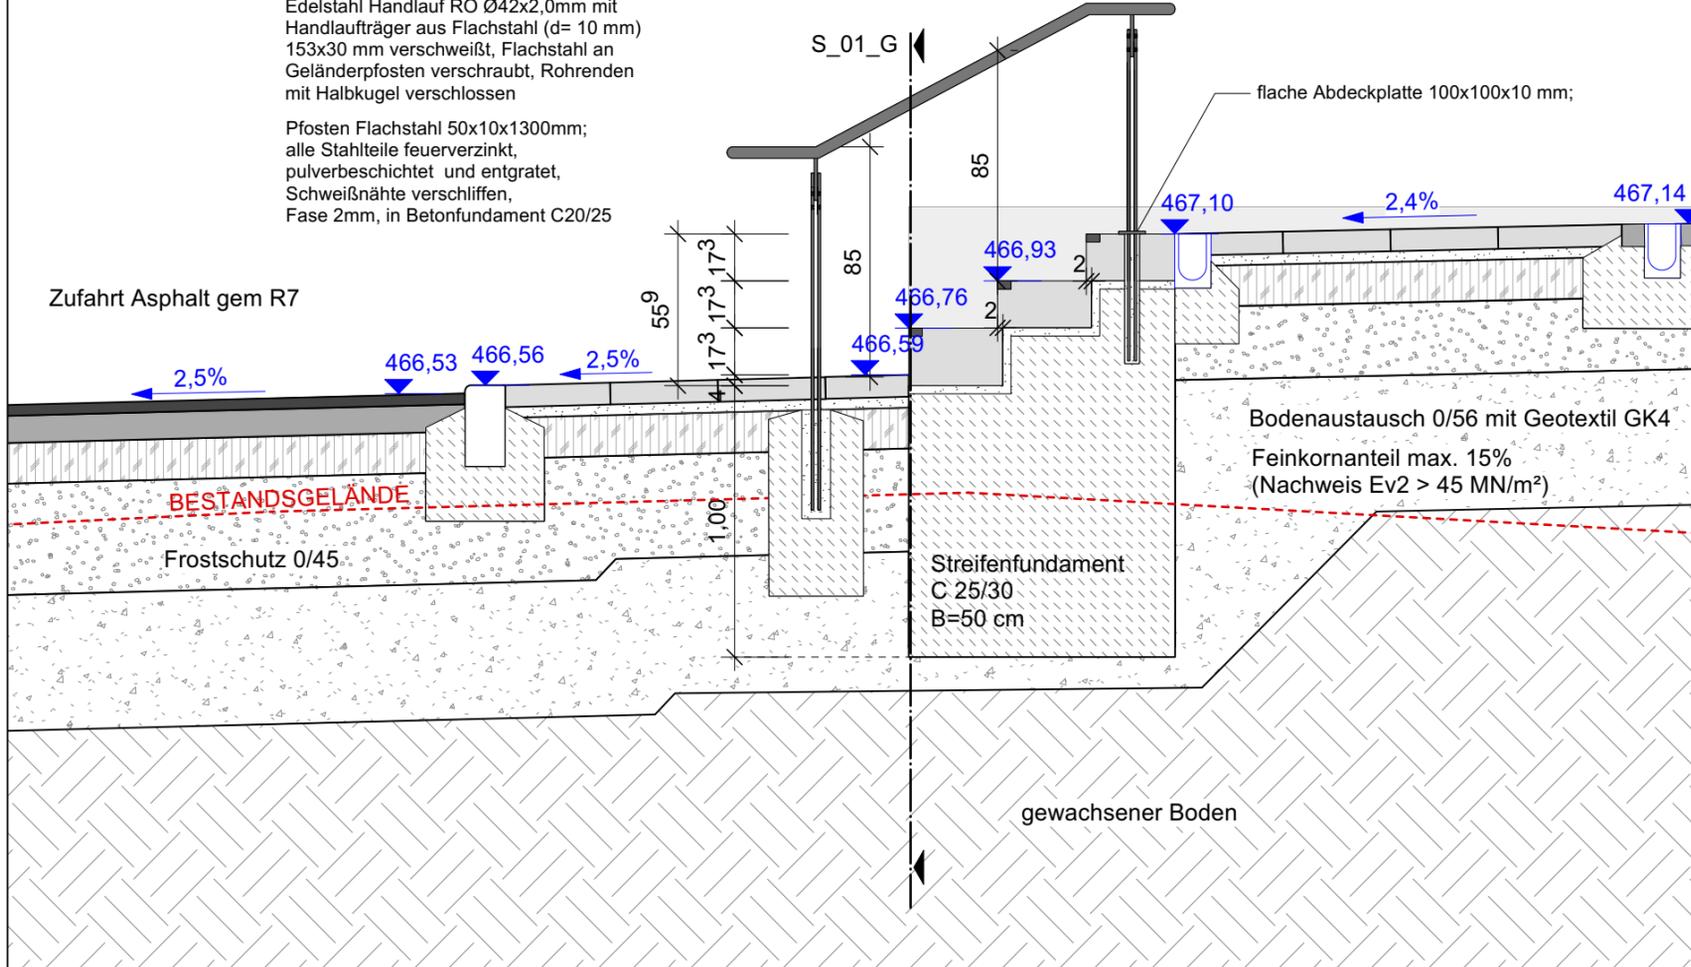

Änderung	Datum	Name	Bemerkung
c			
b			
a			

Bauvorhaben  
**Ortszentrum Zug / Ortsfeuerwehr Zug**

Plan / Bauteil  
Schnitt F\_F; Querschnitt  
Stufenanlage Haupteingang

Höhenbezug: DHHN  
Lagebezug: ETRS 89  
Festpunkt(e): .

Auftraggeber  
**Stadt Freiberg**  
Obermarkt 24  
09599 Freiberg

Landkreis: Mittelsachsen  
Kommune: Freiberg  
Gemarkung: Zug  
Flur: 110/2

	Datum	Name	Auftragnehmer
bearb.	29.03.2024		
gez.	29.03.2024		
gepr.	29.03.2024		

Unterschrift:

Phase: Kalkulation  
Maßstab: 1 : 25  
Plan-Nr.: K\_S\_01\_F  
Blatt von

Weitergabe sowie Vervielfältigung dieses Dokuments an Dritte, Verwertung und Mitteilung seines Inhalts sind verboten, soweit nicht ausdrücklich gestattet. Zuwiderhandlungen verpflichten zu Schadenersatz.