



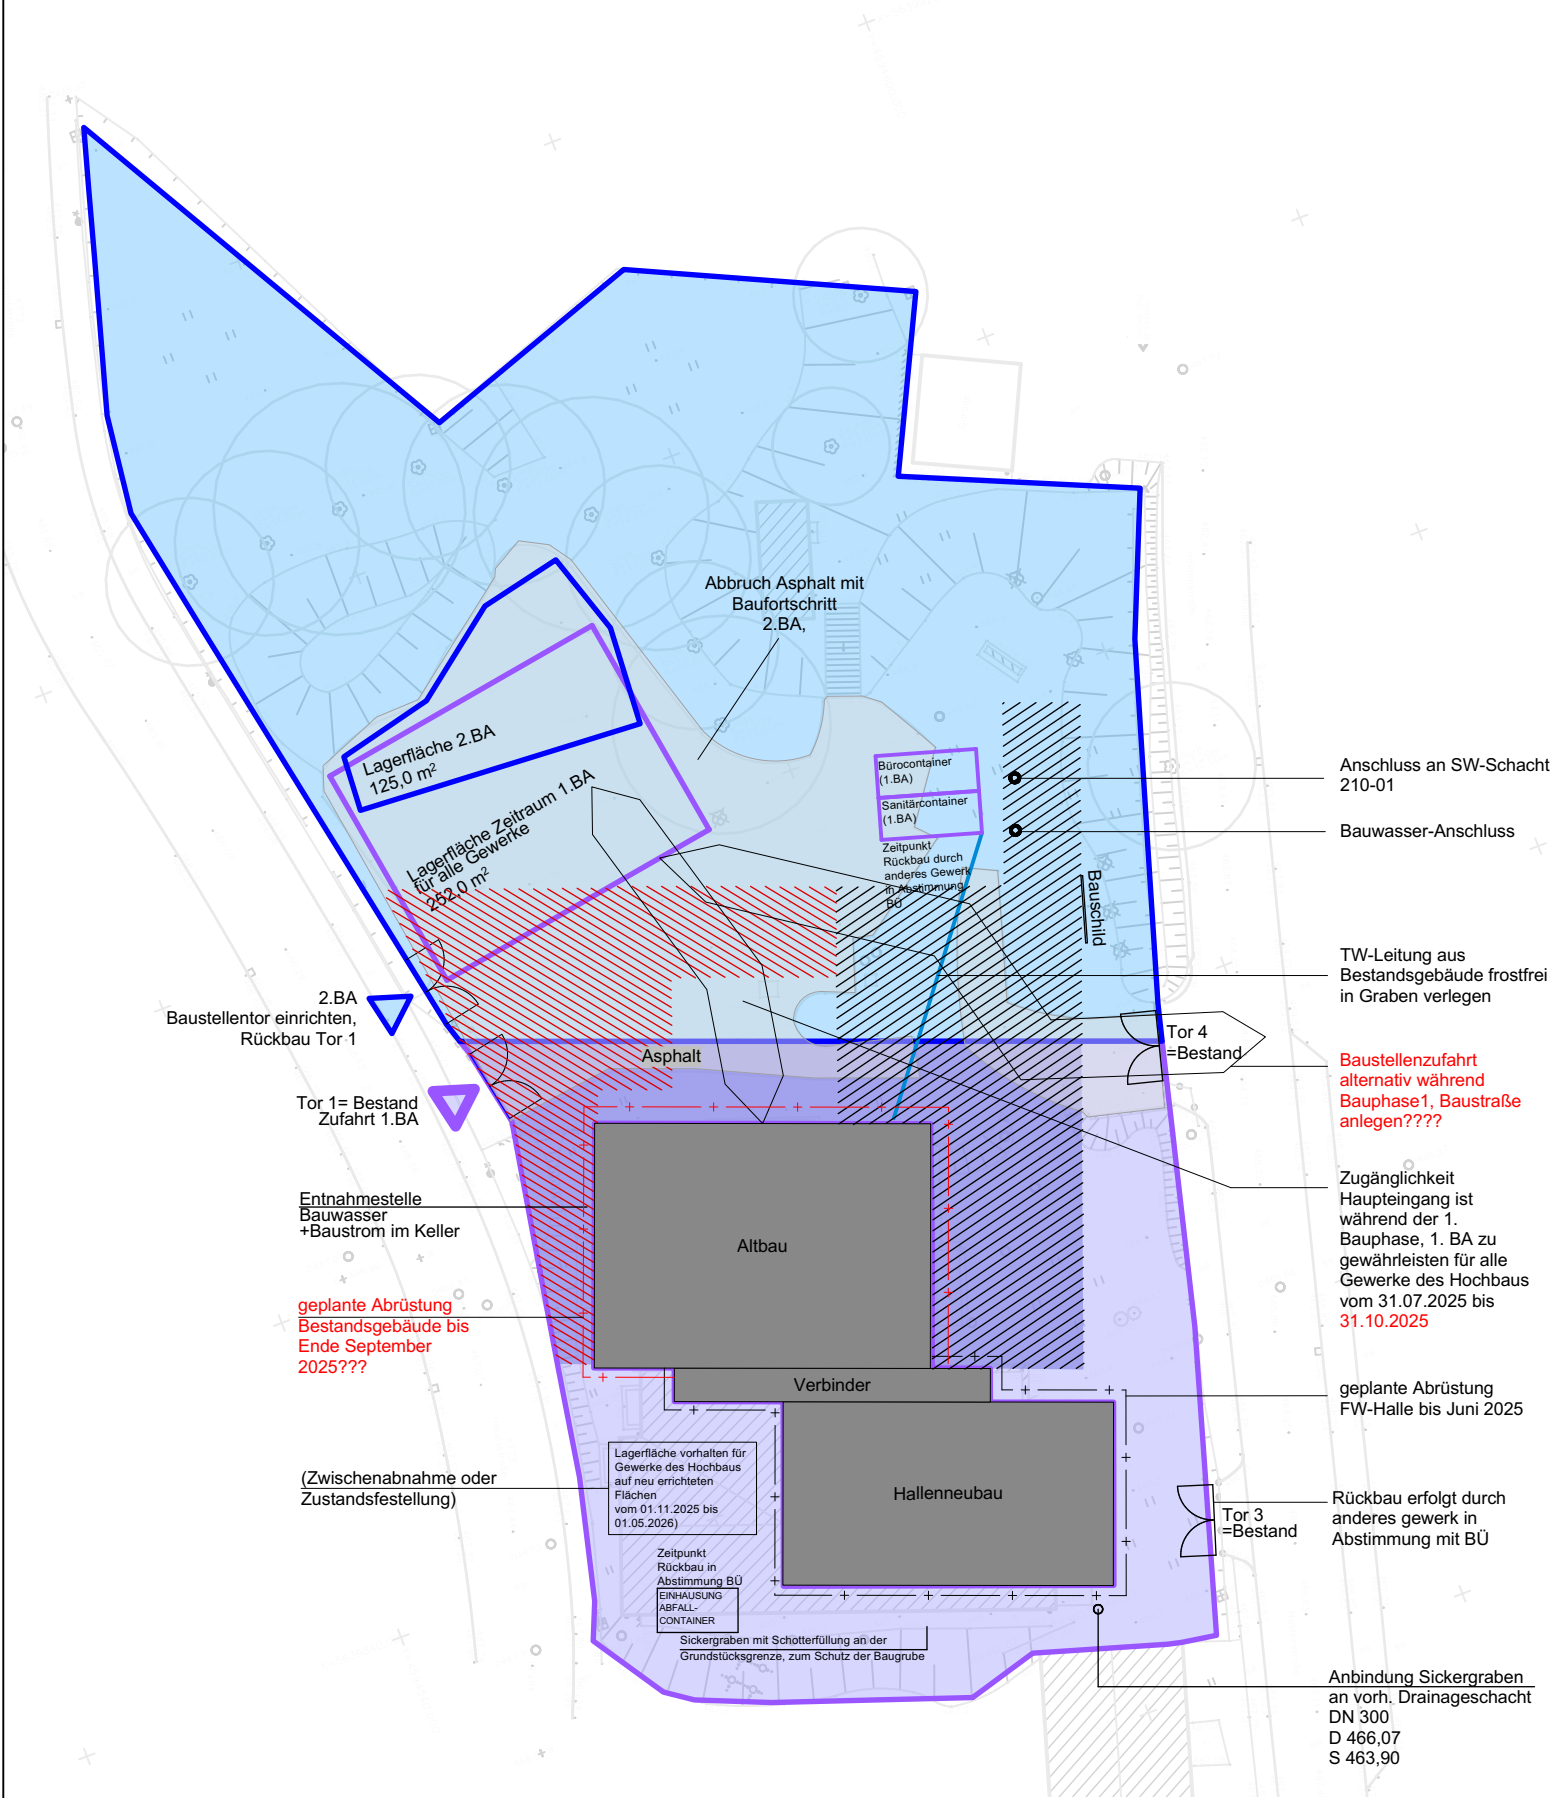

- 1. BA  
Teilabschnitt **Bauphase 1**  
31.07.2025 bis 31.10.2025
- 1. BA  
Teilabschnitt **Bauphase 1** Beginn Leitungsbau  
01.10.2025 bis 01.11.2025
- 1. BA  
Teilabschnitt **Bauphase 2**  
Koordination Terminalschiene obliegt dem AN in  
Abstimmung mit den Gewerken , dem AG und der BÜ  
01.03.2025 bis 01.05.2026
- 1. BA  
Teilabschnitt **Bauphase 2** Leitungsbau  
01.11.2025 bis 19.12.2025
- 2. BA  
12.05.2026 bis 11.08.2026

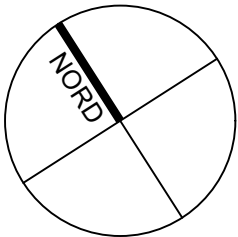

Alle Maße sind in der Örtlichkeit zu prüfen. Alle Maßabweichungen sind mit dem Architekten zu klären.

Pläne der Fachingenieure / Sonderfachleute sind bei der Bauausführung zu berücksichtigen.  
Ausführungszeichnungen und Detailzeichnungen von Firmen gelten nur mit Freigabevermerk des Architekten.

Die fertigungstechnischen und bauphysikalisch bestimmenden Angaben zur Konstruktion und Funktion sind vom Unternehmer verantwortlich nachzuprüfen. Ebenso die Übereinstimmung der vom Planer angegebenen Zwangsmaße. Sämtlich sonstige Unstimmigkeiten sind der Bauüberwachung unverzüglich mitzuteilen.

|                                                                                |            |       |                                                                      |                       |           |
|--------------------------------------------------------------------------------|------------|-------|----------------------------------------------------------------------|-----------------------|-----------|
| Änderung                                                                       | c          |       |                                                                      |                       |           |
|                                                                                | b          |       |                                                                      |                       |           |
|                                                                                | a          |       |                                                                      |                       |           |
|                                                                                |            | Datum | Name                                                                 | Bemerkung             |           |
| Bauvorhaben                                                                    |            |       |                                                                      |                       |           |
| Ortszentrum Zug / Ortsfeuerwehr Zug                                            |            |       |                                                                      |                       |           |
| Plan / Bauteil                                                                 |            |       |                                                                      |                       |           |
| BE_Plan_Freianlagen_Leitungsbau                                                |            |       |                                                                      |                       |           |
| Höhenbezug: DHHN<br>Lagebezug: ETRS 89<br>Festpunkt(e): .                      |            |       | Auftraggeber<br><br>Stadt Freiberg<br>Obermarkt 24<br>09599 Freiberg |                       |           |
| Landkreis: Mittelsachsen<br>Kommune: Freiberg<br>Gemarkung: Zug<br>Flur: 110/2 |            |       |                                                                      |                       |           |
|                                                                                | Datum      | Name  | Auftragnehmer                                                        |                       |           |
| bearb.                                                                         | 22.01.2025 |       |                                                                      |                       |           |
| gez.                                                                           | 22.01.2025 |       |                                                                      |                       |           |
| gepr.                                                                          | 22.01.2025 |       |                                                                      |                       |           |
| Unterschrift:                                                                  |            |       |                                                                      |                       |           |
| Phase: Kalkulation                                                             |            |       | Maßstab: 1 : ohne                                                    | Plan-Nr.: K_A_00_1_BE | Blatt von |