ACHTUNG
bei Herstellung aller Durchbrüche
und Kernbohrungen zur Installation der Haustechnik!
Die vorhandenen tragenden Holzdeckenbalken sowie deren Auflagerbereiche dürfen bei der Installation der Haustechnik NICHT angebohrt bzw. beschädigt werden. Ggf. müssen die angegebenen Durchbrüche und Kernbohrungen leicht verschoben werden.

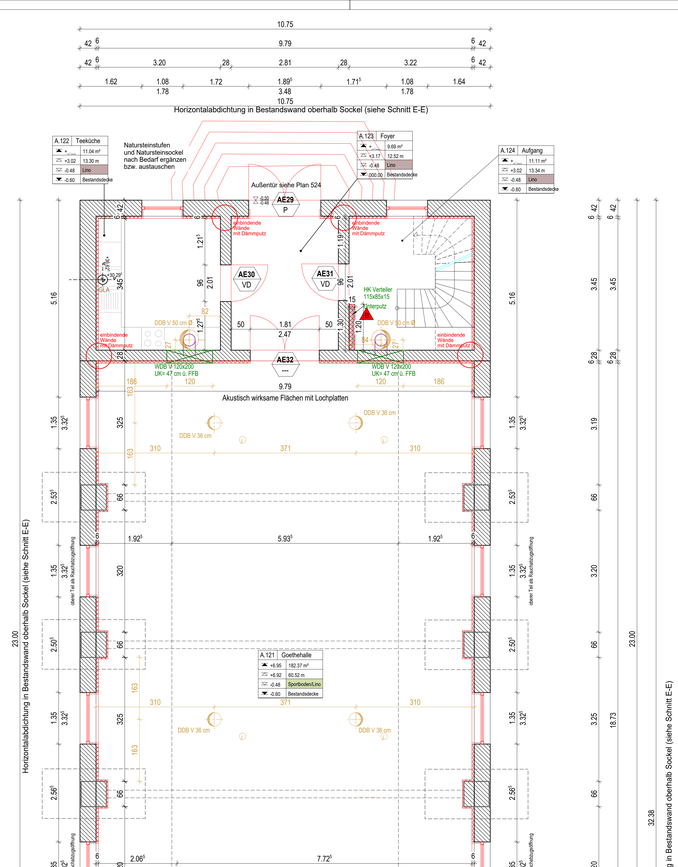

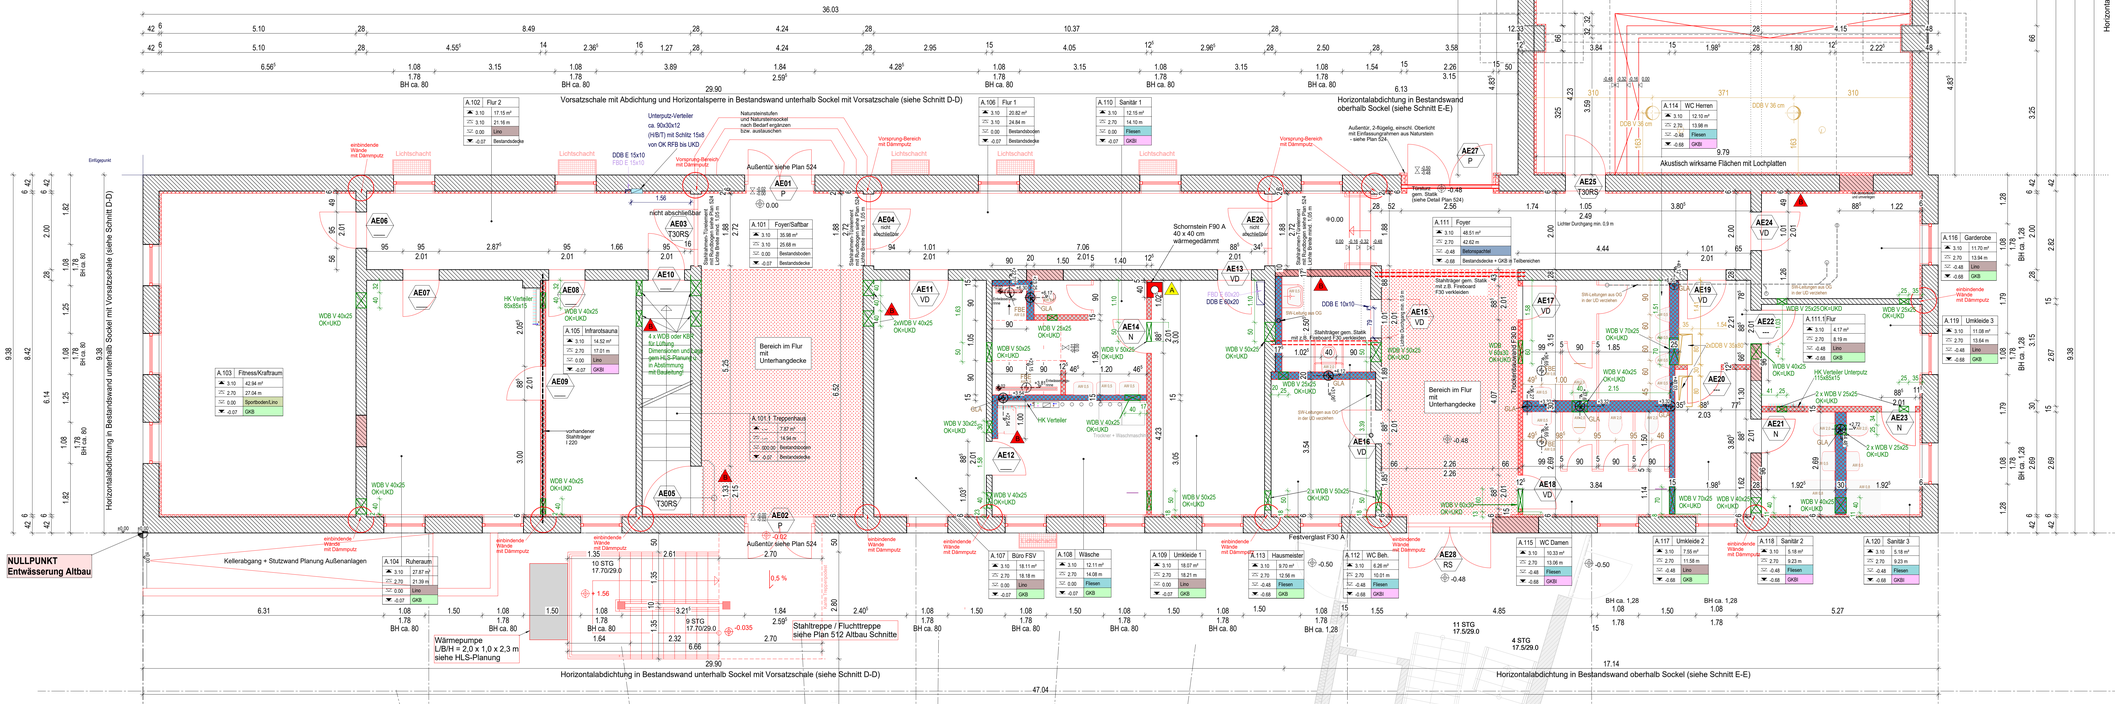

LEGENDE:

BRH	BRÜSTUNGSHÖHE
DB	DECKE KERNBOHRUNG
RFB	ROHFUSSBODEN
RD	ROHDECKE
FBE	FUSSBODENEINLAUF
FFB	FERTIGFUSSBODEN
FBD	FUSSBODENDURCHBRUCH
GLA	GRUNDLEITUNGSAUSLASS
OK	OBERKANTE
OKD	OBERKANTE DECKE
OKF	OBERKANTE FERTIG
OKFFB	OBERKANTE FERTIGFUSSBODEN
OKRFB	OBERKANTE ROHFUSSBODEN
OKS	OBERKANTE SOHLE
OL/m.Ö	OBERLICHT (SATINIERT) / MIT ÖFFNER
RFB	ROHFUSSBODEN
RF	REGENFALLROHR

STW	SANITÄRTRENNWAND
UK	UNTERKANTE
UKD	UNTERKANTE DECKE
UKRD	UNTERKANTE ROHDECKE
WS	WANDSCHLITZ
WA	WANDAUSSPARUNG
WB	WAND KERNBOHRUNG
T30/RS	FEUERSCHUTZ-/RAUCHSCHUTZTÜR
D	TÜR DICHTSCHLIESSEND
NB	TÜR NASSBESTÄNDIG
SSK 2	TÜR SCHALLSCHUTZKLASSE 2 ²32 dB
W112	TROCKENBAUWAND 1 Ständer, 2x beplankt
W115	TROCKENBAUWAND 2 Ständer, 2x beplankt
W116	TROCKENBAUWAND MIT INSTALLATION 2 Ständer mit Abstand., 2x beplankt

Die fertigungstechnischen und bauphysikalisch bestimmenden Angaben zur Konstruktion und Funktion sind vom Unternehmer verantwortlich nachzuprüfen. Ebenso die Übereinstimmung der vom Planer angegebenen Zwangsmaße. Sämtliche sonstigen Unstimmigkeiten sind der Bauleitung unverzüglich mitzuteilen.

Alle Brüstungs-, Vorlagen- und Öffnungsmaße ab OKFFB.

Alle tragenden und konstruktiven Bauteile müssen nach geprüfter statischer Berechnung hergestellt werden.

Abmessungen und Aussparungen in Stahlbetonbauteilen sind nach den Statik- u. Schalplänen herzustellen.

Die Bodenplatte und Fundamente gegen Erdreich sind in Stahlbeton entsprechend d. DIN-Vorschriften auszuführen. Arbeits- u. Dehnfugen zwischen den Stahlbetonteilen sind entsprechend bautechnischer Forderung nach DIN zu verbinden.

Die Auflagen der Baugenehmigung, die zutreffenden DIN-Vorschriften mit allen daraus resultierenden baulichen Notwendigkeiten sowie das Bodengutachten sind bei der Ausführung zu beachten.

- Altbau / Neu: MAUERWERK, tragend
- Altbau / Neu: STAHLBETON, nach Stat. Berechnung
- BETON, UNBEWEHRT
- ESTRICH
- WÄRMEDÄMMUNG, WEICH
- WÄRMEDÄMMUNG, HART
- Brandsch.: TROCKENBAU, METALLSTÄNDERWAND
- halbh. / beplkt.: TROCKENBAU, INSTALLATIONSWAND

- HÖHENBEZUG
- OKFFB
- OKRFB
- 103 / D/S: TÜR-NUMMER, SONDERFÖRDERUNG
- DECKENDURCHBRUCH
- KERNBOHRUNG DECKE
- WANDDURCHBRUCH
- SCHLITZ / AUSSPARUNG
- (R) ROLLLADENKASTEN
- (W) GESOND. WÄRMESCHUTZVERGLASUNG
- STATISCHE BERECHNUNG
- TEXT PLANUNG HLS
- TEXT PLANUNG ELT
- (A) ÄNDERUNG LT. INDEX IN TABELLE

Raumstempel

Nr.	Nutzung
UKRD	Raum-Fläche
UKD	Raum-Umfang
OKFFB	FB-Belag
OKRFB	Deckenbelag

Fußbodenbeläge
- Linoleum
- Fliesen
- Betonspachtel
- Epoxidharz
- Anstrich
- Sportboden

Deckenbeläge
- GKB = Gipskartonbauplatte
- GKBI = imprägniert / Feuchtraum
- Akustikdecke
- RD = Rohdecke mit Anstrich bzw. Putz
- GKB F30 = Gipskartondecke F30
- F90-WD = Wärmedämmung an Decke F90AB

Einbauteile in Betondecke

Übersichtsplan

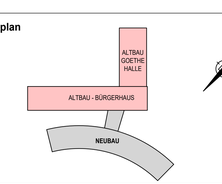

INDEX	ÄNDERUNGEN/ERGÄNZUNGEN	DATUM	BEARB./GEZ.
D			
C			
B	Änderung Wand Ge. F30 und WD 4/10 zum Mauerwerk, Ergänzung Wandanschluss bzw. Dämmputz in Bereichen, Aufarbeitung Vorsprünge oder entsprechender Wände, Korrektur Maße der bestehenden Öffnung für Tür AE05, Ergänzung Trockenbauwand mit A104 und A108, Installationsputz & WD6 im Foyer A101.a, Treppenhaus A101.b	03.04.2024	LP
A	Änderung Nutzung bzw. Ergänzung Ausgussbecken Raum A.108; Ergänzung Durchbrüche für Haustechnik; Schornstein um 3f cm nach rechts verschoben	09.01.2024	LP

Planverfasser	**fugmann architekten gmbh** Eisenbahnstraße 1 08223 Falkenstein/Vogtland info@fugmann-architekten.de Tel 03745 743 0
Projekt	**Sanierung und Modernisierung Goethehalle und Gärtnerhaus sowie Errichtung eines Anbaus** Johann-Sebastian-Bach-Straße 28A, 08233 Treuen Gemarkung Treuen, Flurstück-Nr. 1218/2
Bauherr	**Stadtverwaltung Treuen** **Markt 7** **08233 Treuen**
Zeichnung	**Altbau - Grundriss Erdgeschoss**

Leistungsphase	**Ausführungsplanung**	Höhenanordnung	**OK FFB EG Bürgerhaus = 0.00 = 458.08 m**
bearbeitet	FU	Projekt-Nr.	**2015-44**
gezeichnet	ST	Maßstab (im Original)	**1:50**
Datum	03.04.2024	Zeichn.-Nr.	**505**
Index	**B**		

Der Entwurf ist geistiges Eigentum des Planers und urheberrechtlich geschützt. Vervielfältigungen und Weitergabe an Dritte erfolgt nur mit Genehmigung des Planverfassers. Bei Missbrauch bleiben rechtliche Schritte vorbehalten.

Entwurfsverfasser / Unterschrift

Auftraggeber / Unterschrift

H/B = 850 / 1350 (1.48m²)

Altplan 2022