


Typ 3A

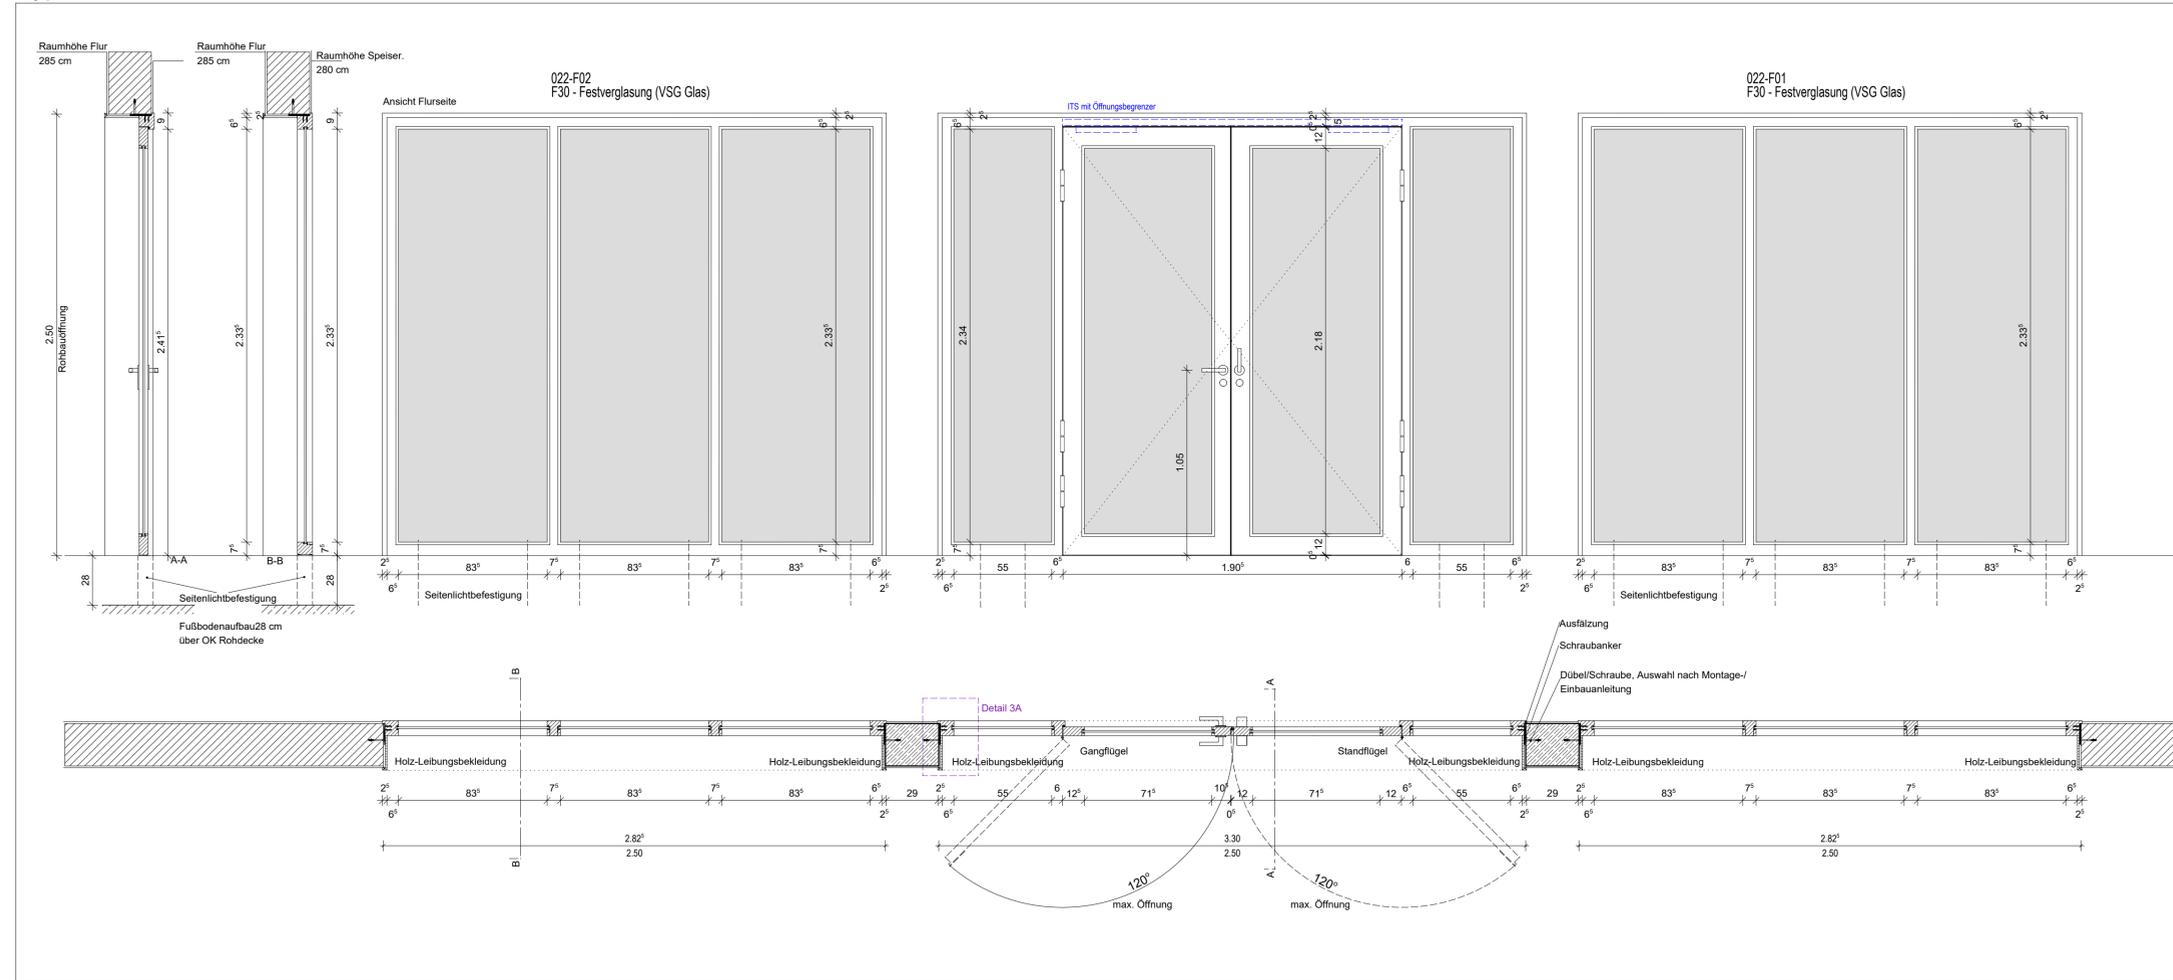

M_ 1:20

Ausführungsbeschreibung gemäß der Beschreibung im Plan DE421-IT-Typ 1A-1B-2

Innentüren mit Massivholzstockzarge

Massivholzstockzarge:
mit Schraubankerbefestigung
mit Ausfällung
für stumpf einschlagendes Türblatt, einfach gefälzt
Material: Eiche
Dichtungsprofil: 3-seitig umlaufend, farblich abgestimmt

Türblatt:
Kantenausbildung: stumpf,
Türblattstärke: nach Anforderung,
Lichtausschnitt: gemäß Türliste, VSG Glas
Oberfläche: Eiche, Furnier klarlackiert


Leibungsbekleidung:
Holzwerkstoff Eichen Furnier mit Holz anleimern

Seitenlicht:
Verglasung gemäß Türliste, VSG Glas

Beschläge:
Rollenbänder, Edelstahl, matt gebürstet, zweiteilig,
Bandunterkonstruktion 3d-verstellbar


Drücker-Garnitur:
gemäß Türliste

Montage inkl. aller Befestigungsmittel

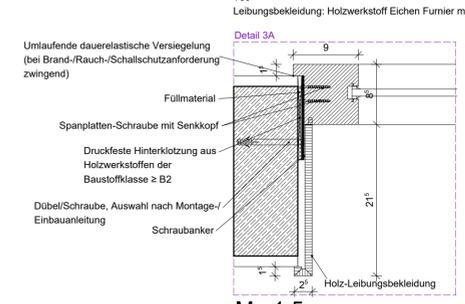

M_ 1:5


Typ 3B

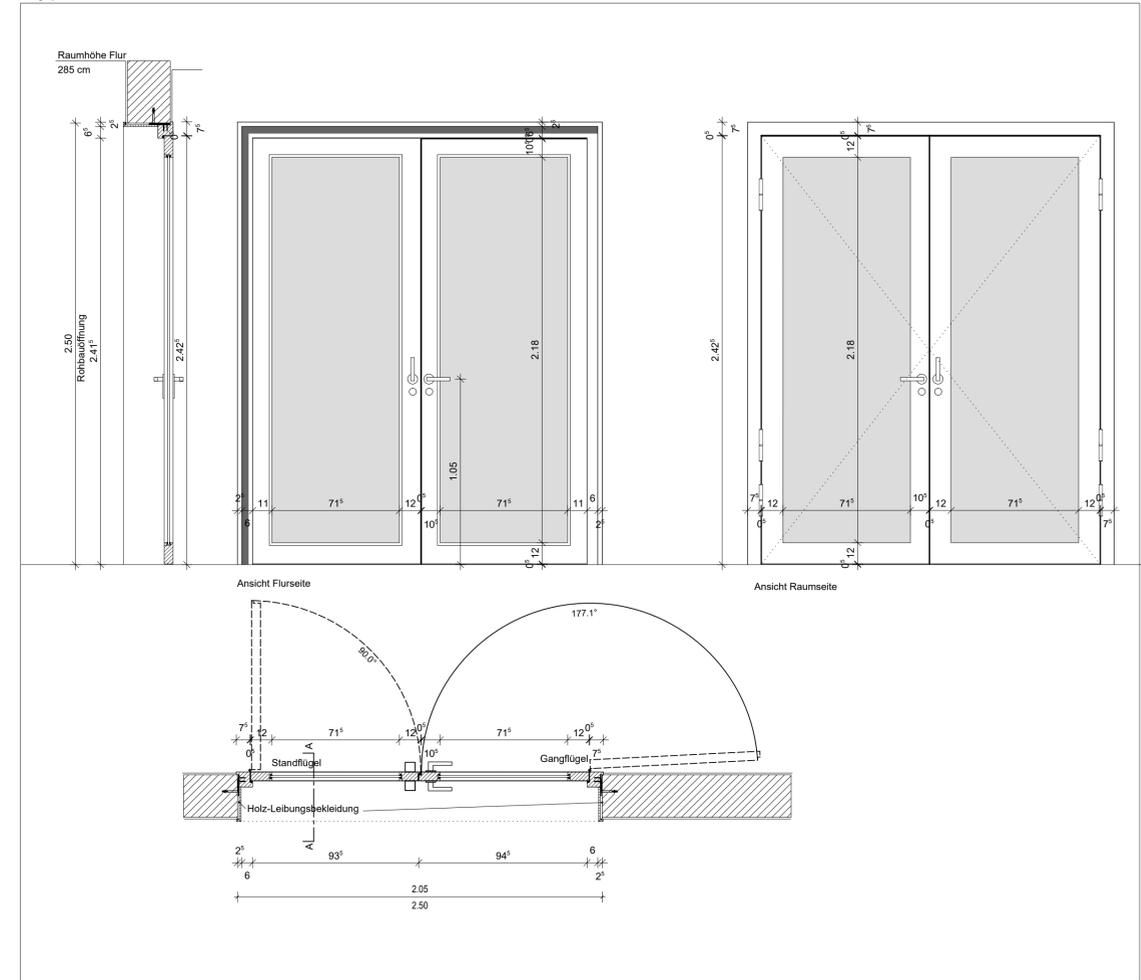

M_ 1:20

SYMBOLLE LINIEN-SCHRAFF:		ABKÜRZUNGEN: A-Z		MATERIAL:	
[Symbol]	Bestand	[Symbol]	Sommerlicher Wärmeschutz, man.	[Symbol]	CT Zementestrich
[Symbol]	Mauerwerk	[Symbol]	Sommerlicher Wärmeschutz, elektr.	[Symbol]	FL Fliesen
[Symbol]	Stahlbeton	[Symbol]	Verdunklung, elektr.	[Symbol]	RoD Rohdicke
[Symbol]	Beton	[Symbol]	Blendschutz, man.	[Symbol]	BA Bodenablauf
[Symbol]	Stahlbetonfertigteil	[Symbol]	Blendschutz, elektr.	[Symbol]	BO Bodendurchbruch
[Symbol]	Trockenbau	[Symbol]	Tür-Überspringen/Unterschnitt	[Symbol]	BK Bodenkanal
[Symbol]	Dämmung	[Symbol]	DURCHDRÜCKSCHUTZ	[Symbol]	RLS Rollläden
[Symbol]	Mauerwerk Neu (Altbau)	[Symbol]	Wanddurchbruch	[Symbol]	RP Rollläden ab OFFFB
[Symbol]	Stahlbeton Neu (Altbau)	[Symbol]	"Y-WD" b/l in cm	[Symbol]	RJT Raumlufttechnik
[Symbol]	Dämmung Neu (Altbau)	[Symbol]	Bodendurchbruch	[Symbol]	S Sanitär
[Symbol]	Ersatz Teilbereiche vom Fußbodenbelag	[Symbol]	"Y-SD" b/l in cm	[Symbol]	SH Scheithöhe
[Symbol]	Abbruch	[Symbol]	Deckendurchbruch	[Symbol]	SLM Sauberlaufmatte
[Symbol]	Fußboden Teilabruch	[Symbol]	"Y-DD" b/l in cm	[Symbol]	Stg Steigung(en)
[Symbol]	UHD Abbruch	[Symbol]	Wandschutz	[Symbol]	TS Treppenschwelle
[Symbol]	Neue Decke bzw. UHD	[Symbol]	"Y-WS" b/l in cm	[Symbol]	TS Tischschwelle
[Symbol]	UHD Abbruch	[Symbol]	BRANDSCHUTZ	[Symbol]	UDH Unterdeckenhöhe
[Symbol]	Neue Brüstung	[Symbol]	BM Brandmelder gemäß ELT-Planung	[Symbol]	UHD Unterhangdecke
[Symbol]	Brüstung Abbruch	[Symbol]	DS Dicht- und Selbstschließend	[Symbol]	UK Unterkante
[Symbol]	Neubau im Bereich Altbau	[Symbol]	FL Freilauf	[Symbol]	UZ Unterzug
[Symbol]	verdeckte Kante	[Symbol]	FSA Feststellanlage	[Symbol]	VK Vorderkante
[Symbol]	darüberliegende Kante	[Symbol]	RA Rauchabhebung	[Symbol]	VM Vermauerung
[Symbol]	OK Fertig-Fußboden	[Symbol]	RD Rauchdicht	[Symbol]	WA Wandaussparung
[Symbol]	OK Roh-Fußboden	[Symbol]	Feuerschutz	[Symbol]	F Fundament
[Symbol]	UK UHD bezogen auf OK Fertig-Fußboden	[Symbol]	Feuerschutztür	[Symbol]	FB Fußboden
[Symbol]	Brandschutzanforderung F30	[Symbol]	hochfeuerhemmend	[Symbol]	FFB Fertigfußboden
[Symbol]	Brandschutzanforderung F30 (Neubau)	[Symbol]	Feuerschutz	[Symbol]	FR Fallrohr
[Symbol]	Brandschutzanforderung F30 (Altbau)	[Symbol]	Feuerschutztür	[Symbol]	H Heizung
[Symbol]	Fluchtwegrichtung	[Symbol]	Feuer- und Rauchschutztür	[Symbol]	HL Holzbohlenleiste
		[Symbol]	Brandwand feuerbeständig	[Symbol]	KH Kämpferhöhe

Index	Änderung/Ergänzung	Datum	Name

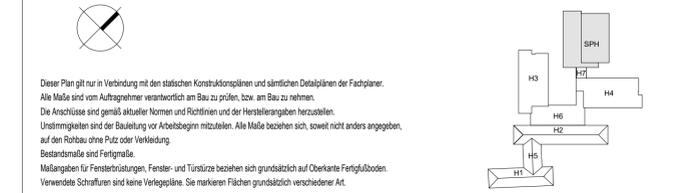

LAGE-HÖHENSYSTEM		LIEGENSCHAFTSNUMMER	
OK FFB EG 0,00=152,16m ü. NHM im DHHN2016		L0048	
LIEGENSCHAFT/BAUWERK/GEBAUDETIL		BAUWERKSNUMMER/GEBAUDETIL	
Oberschule Baruth - Schulgebäude		G01	
Am Park 3		MAGNAHMENUMMER	
02694 Malschwitz OT Baruth		I23-040	
MAGNAHME		KOSTENGRUPPE	
Umbau und Erweiterung einer 2-zügigen Oberschule		300	
PLANINHALT		TEILPLAN	
1/1		1/1	
Detail		CODIERUNG PLANINHALT	
Typ 3A und Typ 3B + Innenfenster		DE425-IT-Typ 3A-3B	
MAGSTAB		FORMAT	
1:5, 1:20		1189x420	
STAND DER PLANUNG		INDEX	
Ausführungsplanung		-	
FACHPLANER		BEARBEITET/GEZEICHNET	
KT		PLANDATUM	
		21.01.2025	
		UNTERSCHRIFT	
		ZUR BAUAUSFÜHRUNG FREIGEgeben	
BAUHERR		GEPRÜFT NACH DOKUMENTATIONSRICHTLINIE LANDRATSAMT BAUTZEN	
Landratsamt Bautzen			
Gebäude- und Liegenschaftsamt			
Bahnhofstraße 9			
02625 Bautzen			
Tel.: 03591 5251-23001			
Fax: 03591 5250-23001			
NAME DES LAYOUTS: M20		DATUM	
DATEINAME: I23-040.L0048.G01.DE425-IT-Typ 3A-3B A.H300.DE.AE00.dwg		UNTERSCHRIFT	
		BEARBEITETER/HOCHAU	
		FACHGENEHLER/HOCHAU	
		BEARBEITETER/GAD	

VORABZUG