




Ansicht

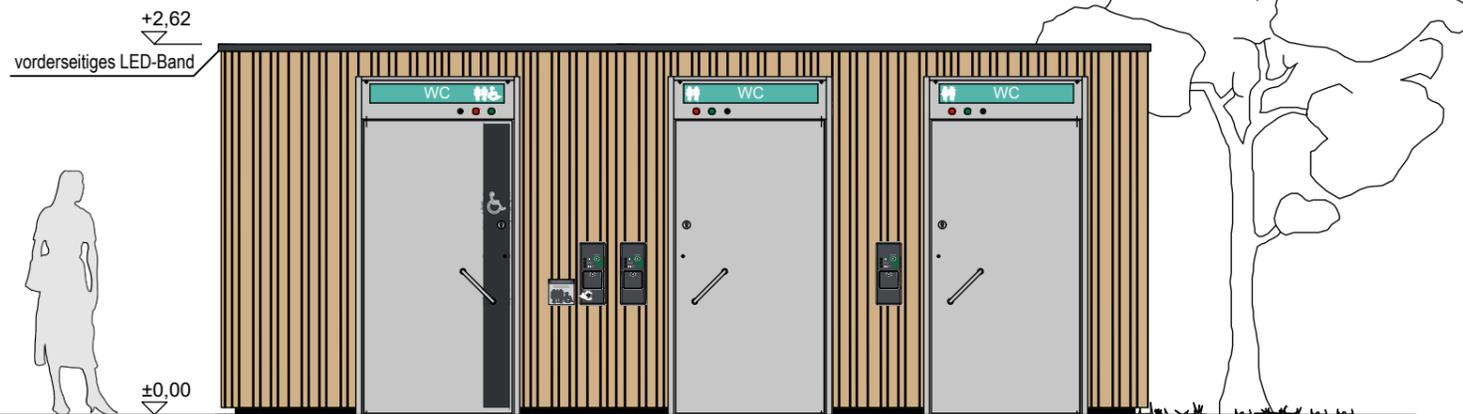

Schnitt A-A

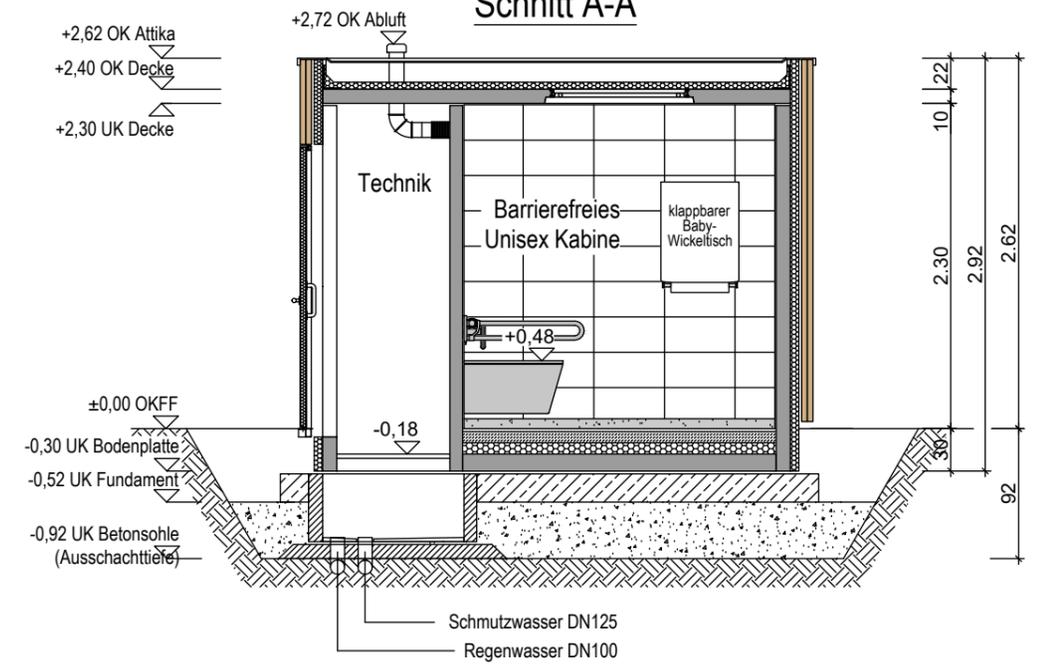

Grundriss

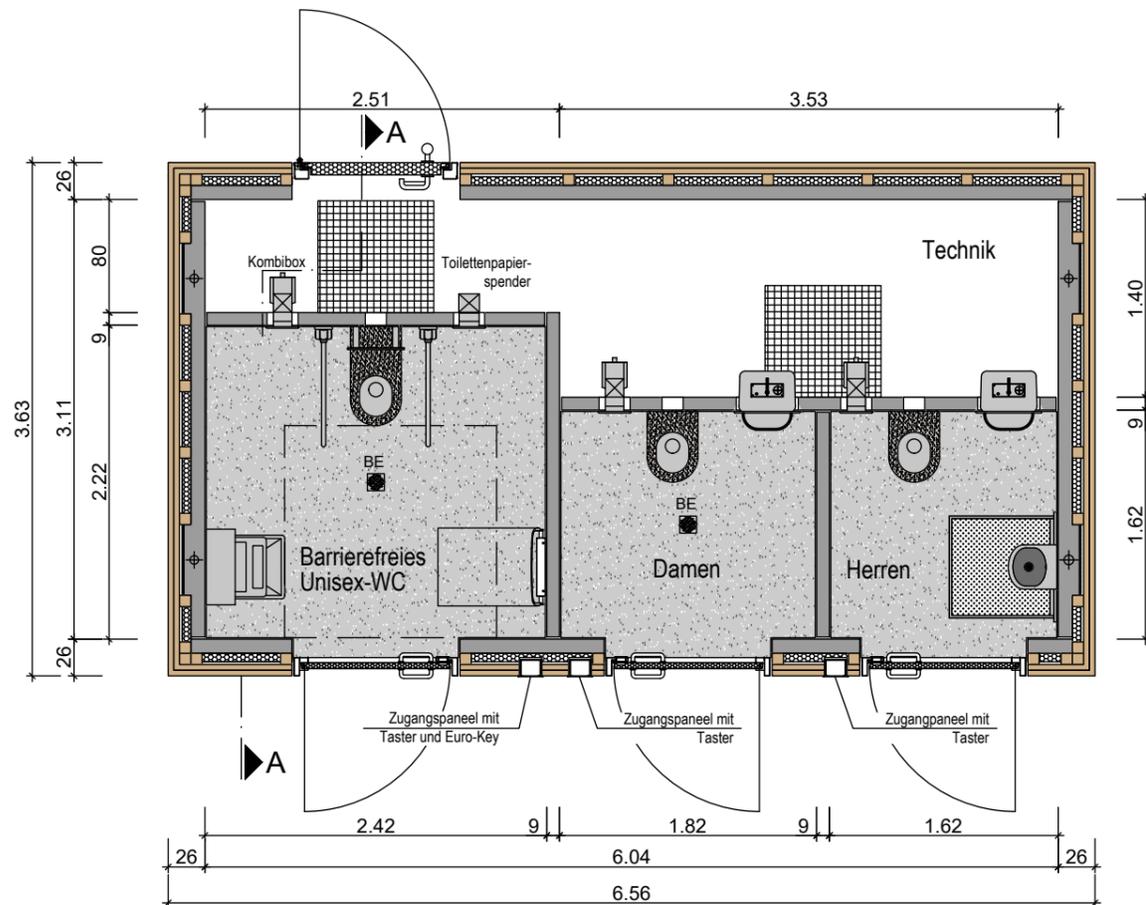

C	LED-Band angepasst, Texte angepasst	11.03.25	ASR
B	bodenintegrierte Edelstahlwanne und Wickeltisch ergänzt	04.03.25	MSN
A	Anlage gespiegelt	02.07.24	LPG
Index	Änderung	Datum	Name

<p>Diese Zeichnung darf ohne unsere Genehmigung weder kopiert noch an Dritte weitergegeben bzw. zur Kenntnis gebracht werden.</p>	<p>Projekt: WC-Anlage Bad Muskau senkrechte Holz Fassade, Zugangspaneel mit Taster und Euro-Key, mit bodenintegrierter Edelstahlwanne, mit vorderseitigem LED-Band, mit klappbarem Babywickeltisch, mit Kunstharzboden</p>	<p>Darstellung: Grundriss, Ansicht, Schnitt A-A</p>
	<p>Entwurfsplanung! Technische Änderungen vorbehalten.</p>	<p>Name gezeichnet: JHR Datum gezeichnet: 06.06.24 Name geprüft: TBS Datum geprüft: 06.06.24</p>
<p>Blattgröße 29,7 x 42 / DIN A3</p>		