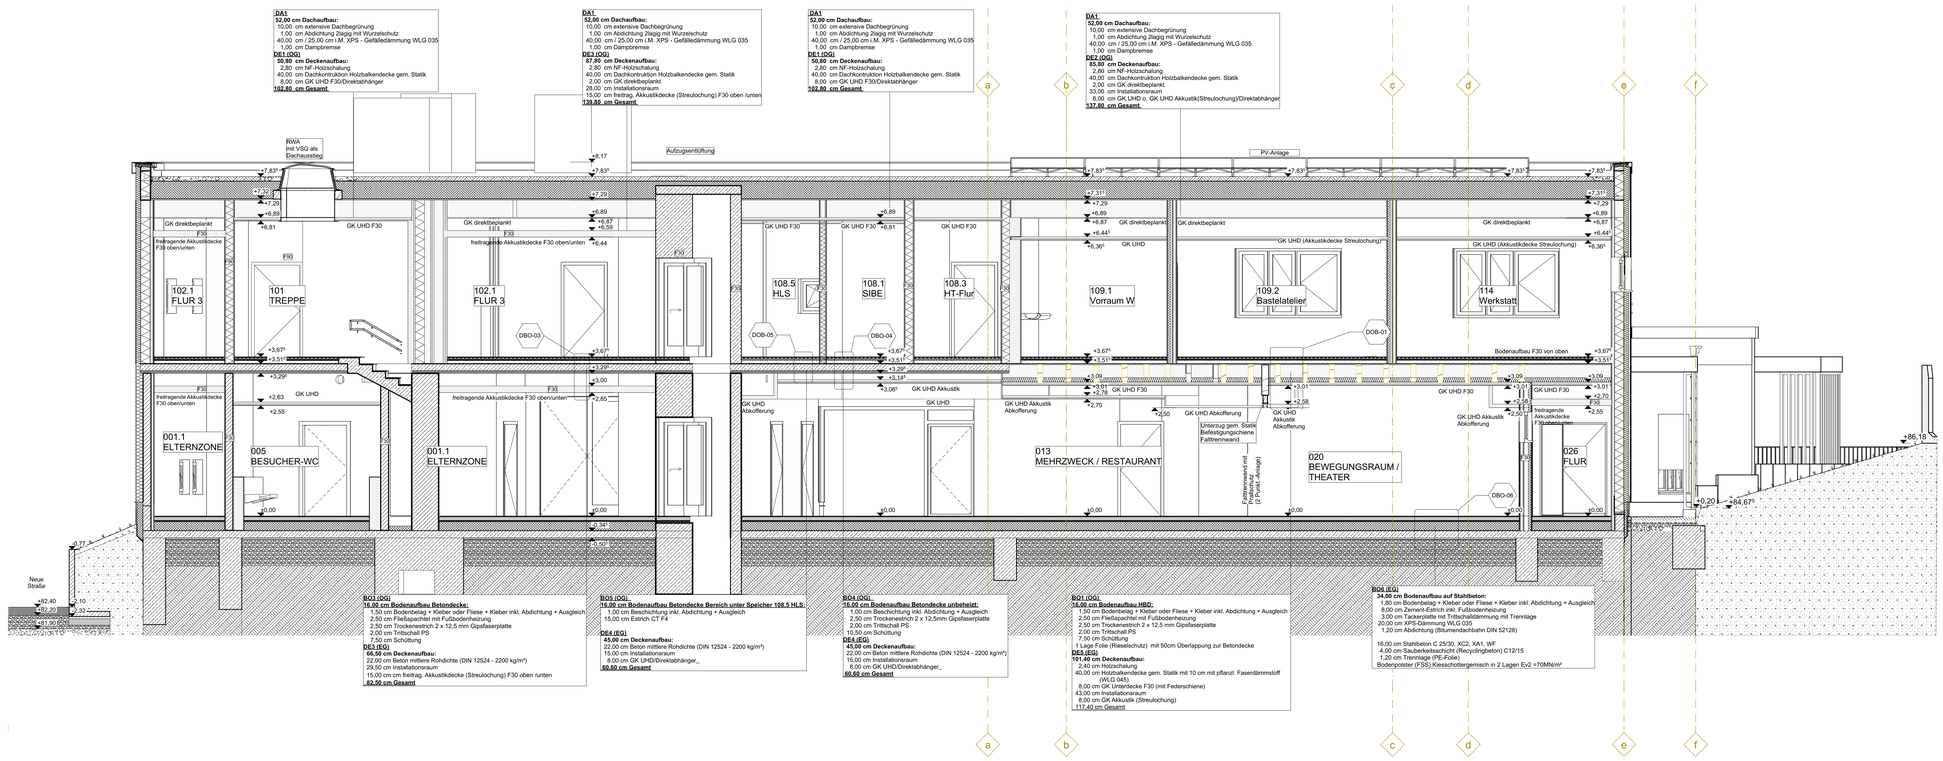

J-J: Schnitt Hauptgebäude Theater und Restaurant

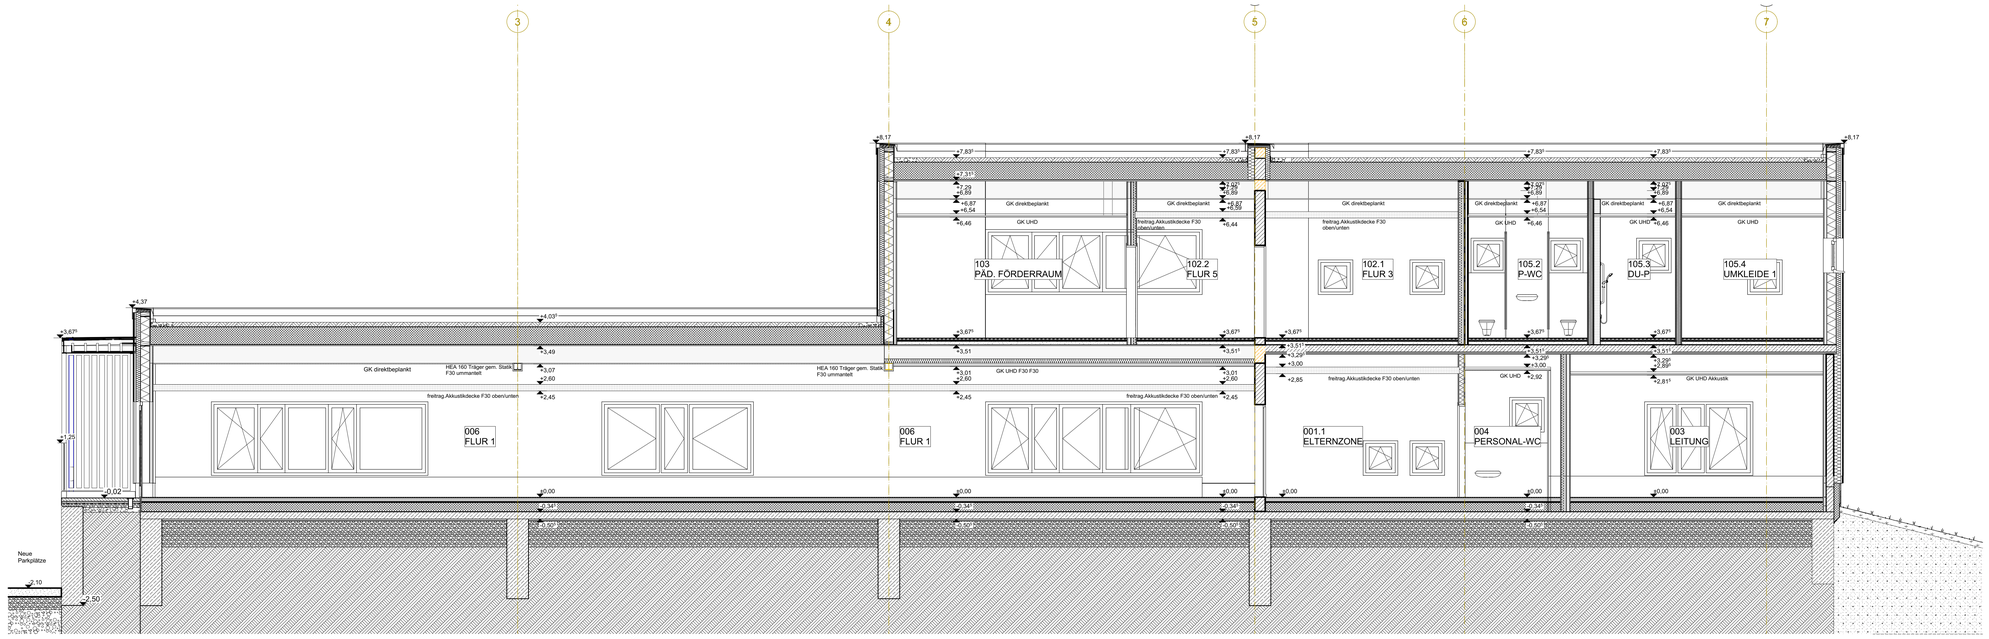

N-N: Schnitt Krippe Flur

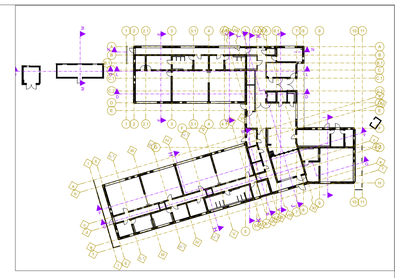

DIMENSIONIERUNG UND AUSFÜHRUNG DER KONSTRUKTIVEN TEILE SIND DEN ANGABEN DER STATIK ZU ENTNEHMEN

ALLE MAßE SIND VOR AUSFÜHRUNG AUF DER BAUSTELLE VON DER AUSFÜHRENDEN FIRMA EIGENVERANTWORTLICH ZU PRÜFEN

WERKZEICHNUNGEN SIND VOR AUSFÜHRUNG DEM ARCHITEKTEN ZUR GENEHMIGUNG VORZULEGEN

UNSTIMMIGKEITEN SIND DEM ARCHITEKTEN VOR BEGINN DER ARBEITEN MITZUTEILEN

LEGENDE

0,00 (örtl. Höhensystem) = + 84,50 NHN (HS 170))

- FASSADE MIT PUTZFLÄCHE
- AW HOLZRAHMENWAND mit HOLZVERSCHALUNG u. Inst.-Ebene
- AW HOLZRAHMENWAND mit WDVS u. Inst.-Ebene
- DECKE STAHLBETON
- STAHLBETON
- BETON, UNBEWEHRT
- MAUERWERK KALKSANDSTEIN
- DÄMMUNG, HART
- DÄMMUNG, WEICH
- DD DECKENDURCHBRUCH
- FBD FUßBODENDURCHBRUCH
- WD WANDDURCHBRUCH
- ZAUN
- ABGEHANGE DECKE
- ÜBERDACHTER BEREICH
- IW HOLZRAHMENWAND mit Inst.-Ebene
- IW HOLZRAHMENWAND ohne Inst.-Ebene
- KONSTRUKTIONS-VOLLHOLZ
- BRETTSCHICHTHOLZ
- TROCKENBAUELEMENT
- KIES
- DICHTUNG
- INSTALLATIONSSTEIN
- FBA FUßBODENAUSSPARUNG
- SBS SENKRECHTER WANDSCHLITZ
- WWS WAAGERECHTER WANDSCHLITZ

- FFB FERTIGFUßBODEN
- UK UNTERKANTE
- A FLÄCHE
- RFB ROHFUßBODEN
- OK OBERKANTE
- U UMFANG

WAND
- KS KALKSANDSTEIN
- TB TROCKENBAUWAND
- BW BRANDWAND
- WF WANDFLIESEN
- WA WANDANSTRICH
- T TAPETE
- DA DECKENASTRICH

BE BODENEINLAUF
DF DEHNFUGE
E ELEKTRO
H HEIZUNG
GK GIPSKARTON GESPACHTELT
FE FUßBODENESTRICH
FA FUßBODENANSTRICH
FB FUßBODENBELÄGE

DECKE
- STB STAHLBETONDECKE
- HB HOLZBALKENDECKE
- RD RASTERDECKE
- BH BRÜSTUNGSHÖHE OKFFB
- BRH BRÜSTUNGSHÖHE OKRFB
- GK UHD GIPSKARTONUNTERDECKE
- GKD GIPSKARTONDIREKTBEKLEIDUNG
- BSK BRANDSCHUTZKLAPPE

- Rd RAUCHDICHT
- DU DUSCHE
- ER ENTWÄSSERUNGSRINNE
- HKV HEIZKREISVERTEILER
- EV ELEKTROVERTEILUNG
- L LÜFTUNG
- RR REGENFALLROHR

Revisionen			
3			
2			
1			
Revisionsnummer	ÄNDERUNGEN / ERGÄNZUNGEN	NAME	DATUM

Bauherr/in:

Entwurfsverfasser / Planverfasser:

Merseburg, den 04.06.2024

Unterschrift

Liegenschaft / Adresse:

Gebäude / Bauwerk / Bauteil / Trakt / Objekt: Geb.- Nr.:

Plananhalt / Geschoss:

Schnitt J-J (Hauptgebäude Theater / Restaurant)
Schnitt N-N (Krippe Flur)

Planungsstufe / Leistungsphase:

Gezeichnet:

Bearbeiter:

1:50	DIN A0	A-022.C