



E-E: Schnitt Krippe Flur und Gruppenraum

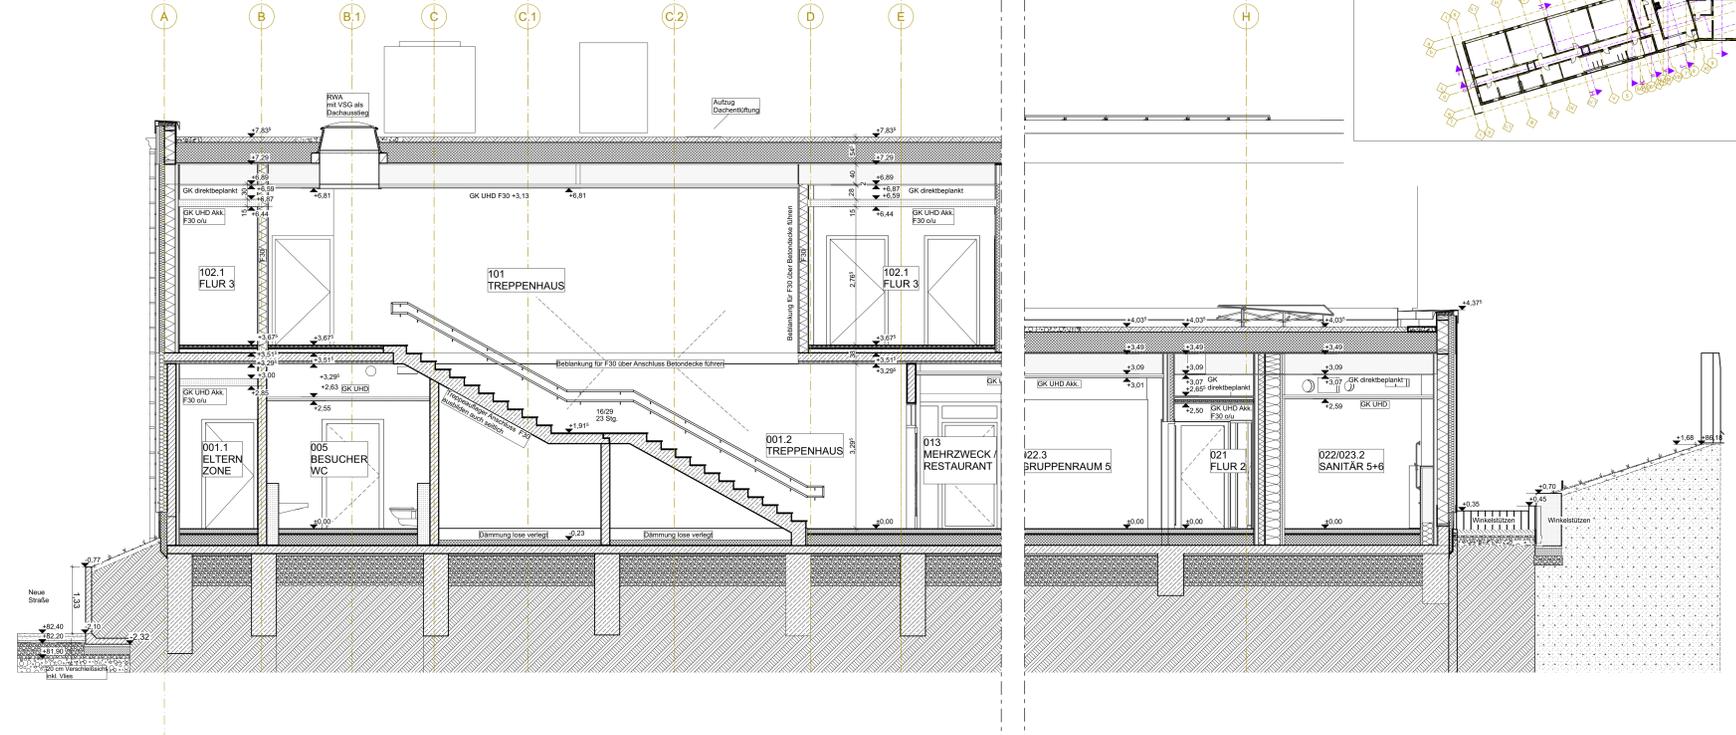

K-K: Hauptgebäude Treppenhaus

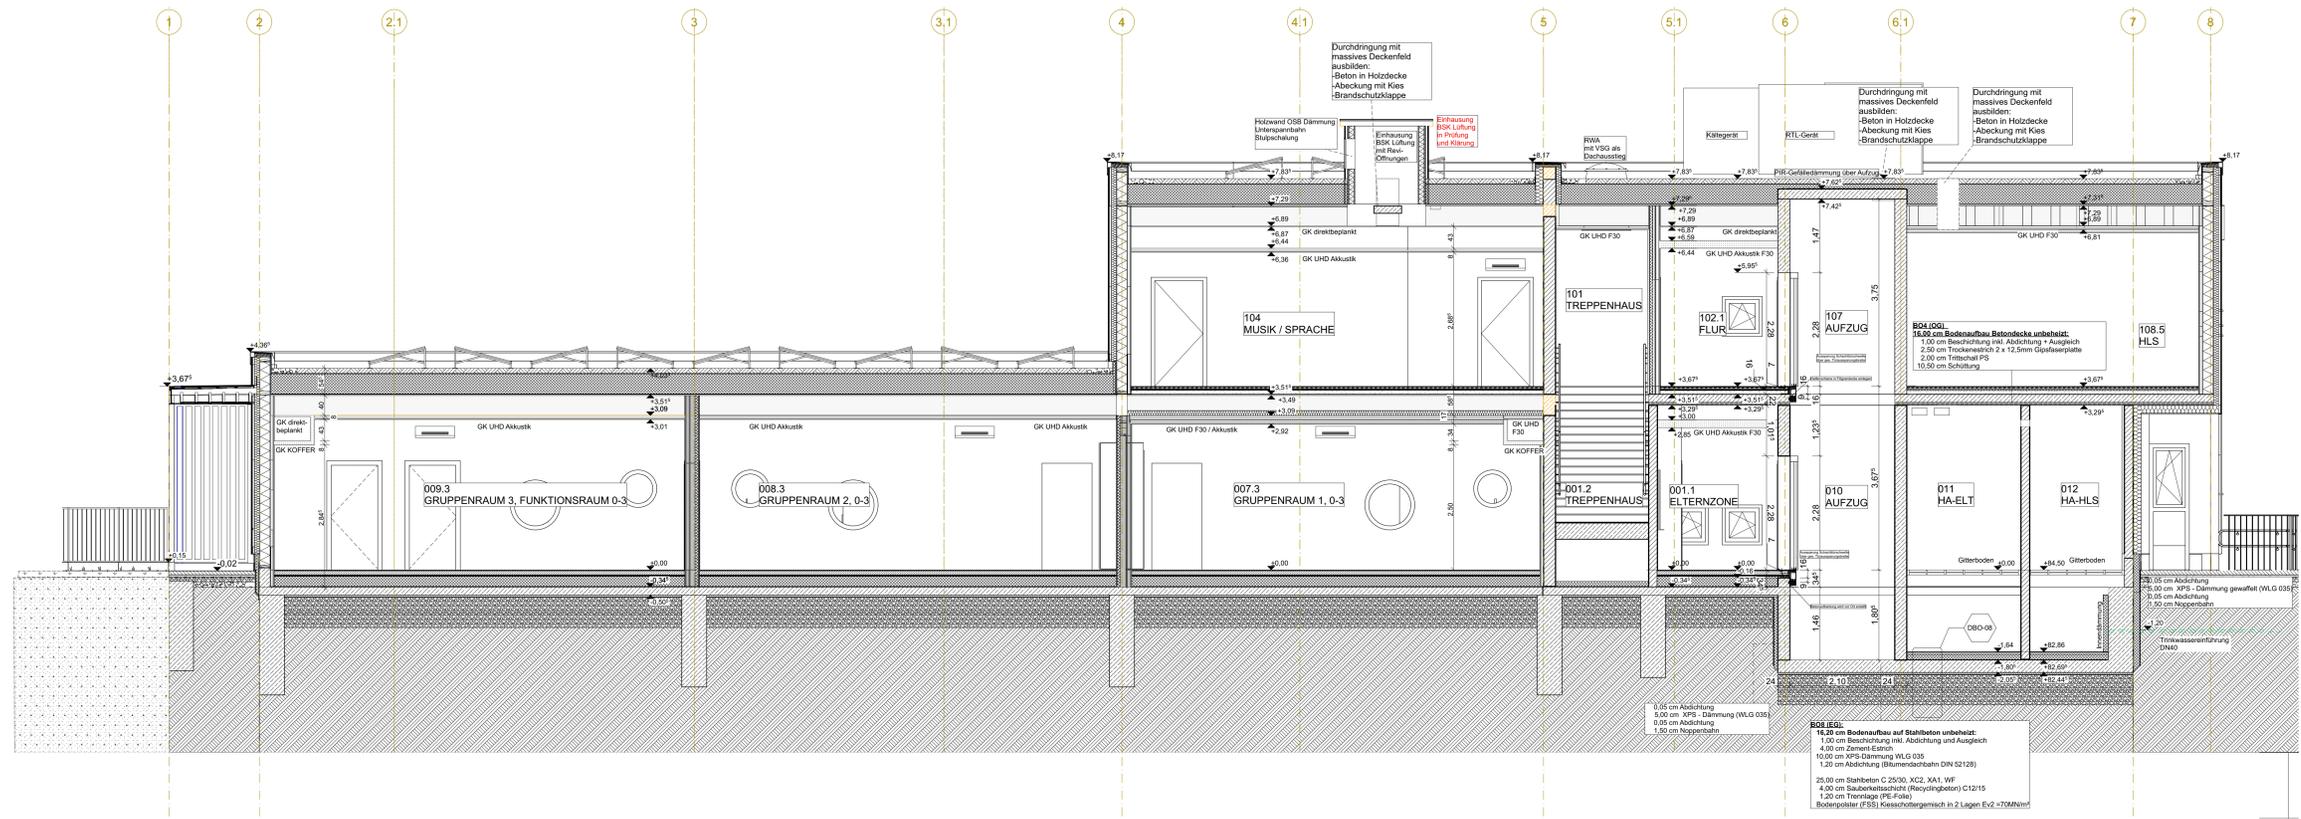

D-D: Schnitt Krippe Gruppenräume, Aufzug und HAR

DIMENSIONIERUNG UND AUSFÜHRUNG DER KONSTRUKTIVEN TEILE SIND DEN ANGABEN DER STATIK ZU ENTNEHMEN
 ALLE MAßE SIND VOR AUSFÜHRUNG AUF DER BAUSTELLE VON DER AUSFÜHRENDE FIRMA EIGENVERANTWORTLICH ZU PRÜFEN
 WERKZEICHEN SIND VOR AUSFÜHRUNG DEM ARCHITECTEN ZUR GENEHMIGUNG VORZULEGEN
 UNSTÄMMIGKEITEN SIND DEM ARCHITECTEN VOR BEGINN DER ARBEITEN MITZUTEILEN

LEGENDE
 0,00 (ortl. Höhensystem) = + 84,50 NHN (HS 170)

<ul style="list-style-type: none"> FASSADE MIT PUTZFLÄCHE AW HOLZRAMMENWAND MIT HOLZVERSCHALUNG u. Inst.-Ebene AW HOLZRAMMENWAND MIT WOLVS u. Inst.-Ebene DECKE STAHLBETON STAHLBETON BETON, UNBEWEHRT MAUERWERK KALKSANDSTEIN DÄMMUNG, HART DÄMMUNG, WEICH DD DECKENDURCHBRUCH FBD FUßBODENDURCHBRUCH WD WANDDURCHBRUCH FFB FERTIGFUßBODEN UNTERKANTE FLÄCHE UK A BE BODENEINLAUF DF DEHNFLUGE E ELEKTRO H HEIZUNG GK GIPSKARTON GESPAHTELT FE FUßBODENSTRICH FUBODENANSTRICH FB FUßBODENBELÄGE DECKE STB STAHLBETONDECKE HB HOLZBALKENDECKE RD RASTERECKE BH BRÜSTUNGSHÖHE OKRFB BRH BRÜSTUNGSHÖHE OKRFB GK UHD GIPSKARTONUNTERDECKE GKD GIPSKARTONDIREKTBEKLEIDUNG BSK BRANDSCHUTZKLAPPE 	<ul style="list-style-type: none"> ZAIN ABGEHÄNGE DECKE ÜBERDÄCHTER BEREICH IW HOLZRAMMENWAND MIT Inst.-Ebene IW HOLZRAMMENWAND ohne Inst.-Ebene KONSTRUKTIONSVOLLHOLZ BRETTSCHICHTHOLZ TROCKENBAUELEMENT KIES DICHTUNG INSTALLATIONSSTEIN FBA FUßBODENAUSSPARUNG SBS SENKRECHTER WANDSCHLITZ WWS WÄGGERECHTER WANDSCHLITZ RFB ROHFUßBODEN OBERKANTE UMFANG OK U WAND KS KALKSANDSTEIN TB TROCKENBAUWAND BW BRANDWAND WF WANDFLIESEN WA WANDANSTRICH T TAPETE DA DECKENANSTRICH Rd RAUCHDICHT Du DUSCHE ER ENTWÄSSERUNGSRINNE HKV HEIZKREISVERTEILER ELK ELEKTROVERTEILUNG L LÜFTUNG RR REGENFALLROHR
--	--

Name: MATHIAS SÄNDERS		SEIT: 01/20	
Bezeichnet:		Erfasst/Verarbeitet: Planungsphase	
Lageplan/Adresse:		Planung/Status: 04.06.2024	
Gebäude / Raum / Decke / Trakt / Objekt:		Planungsphase / Untergruppen:	
Gezeichnet:		Ausführungsplanung	
Beschriftet:		1:50 DIN A0 A-01 D	