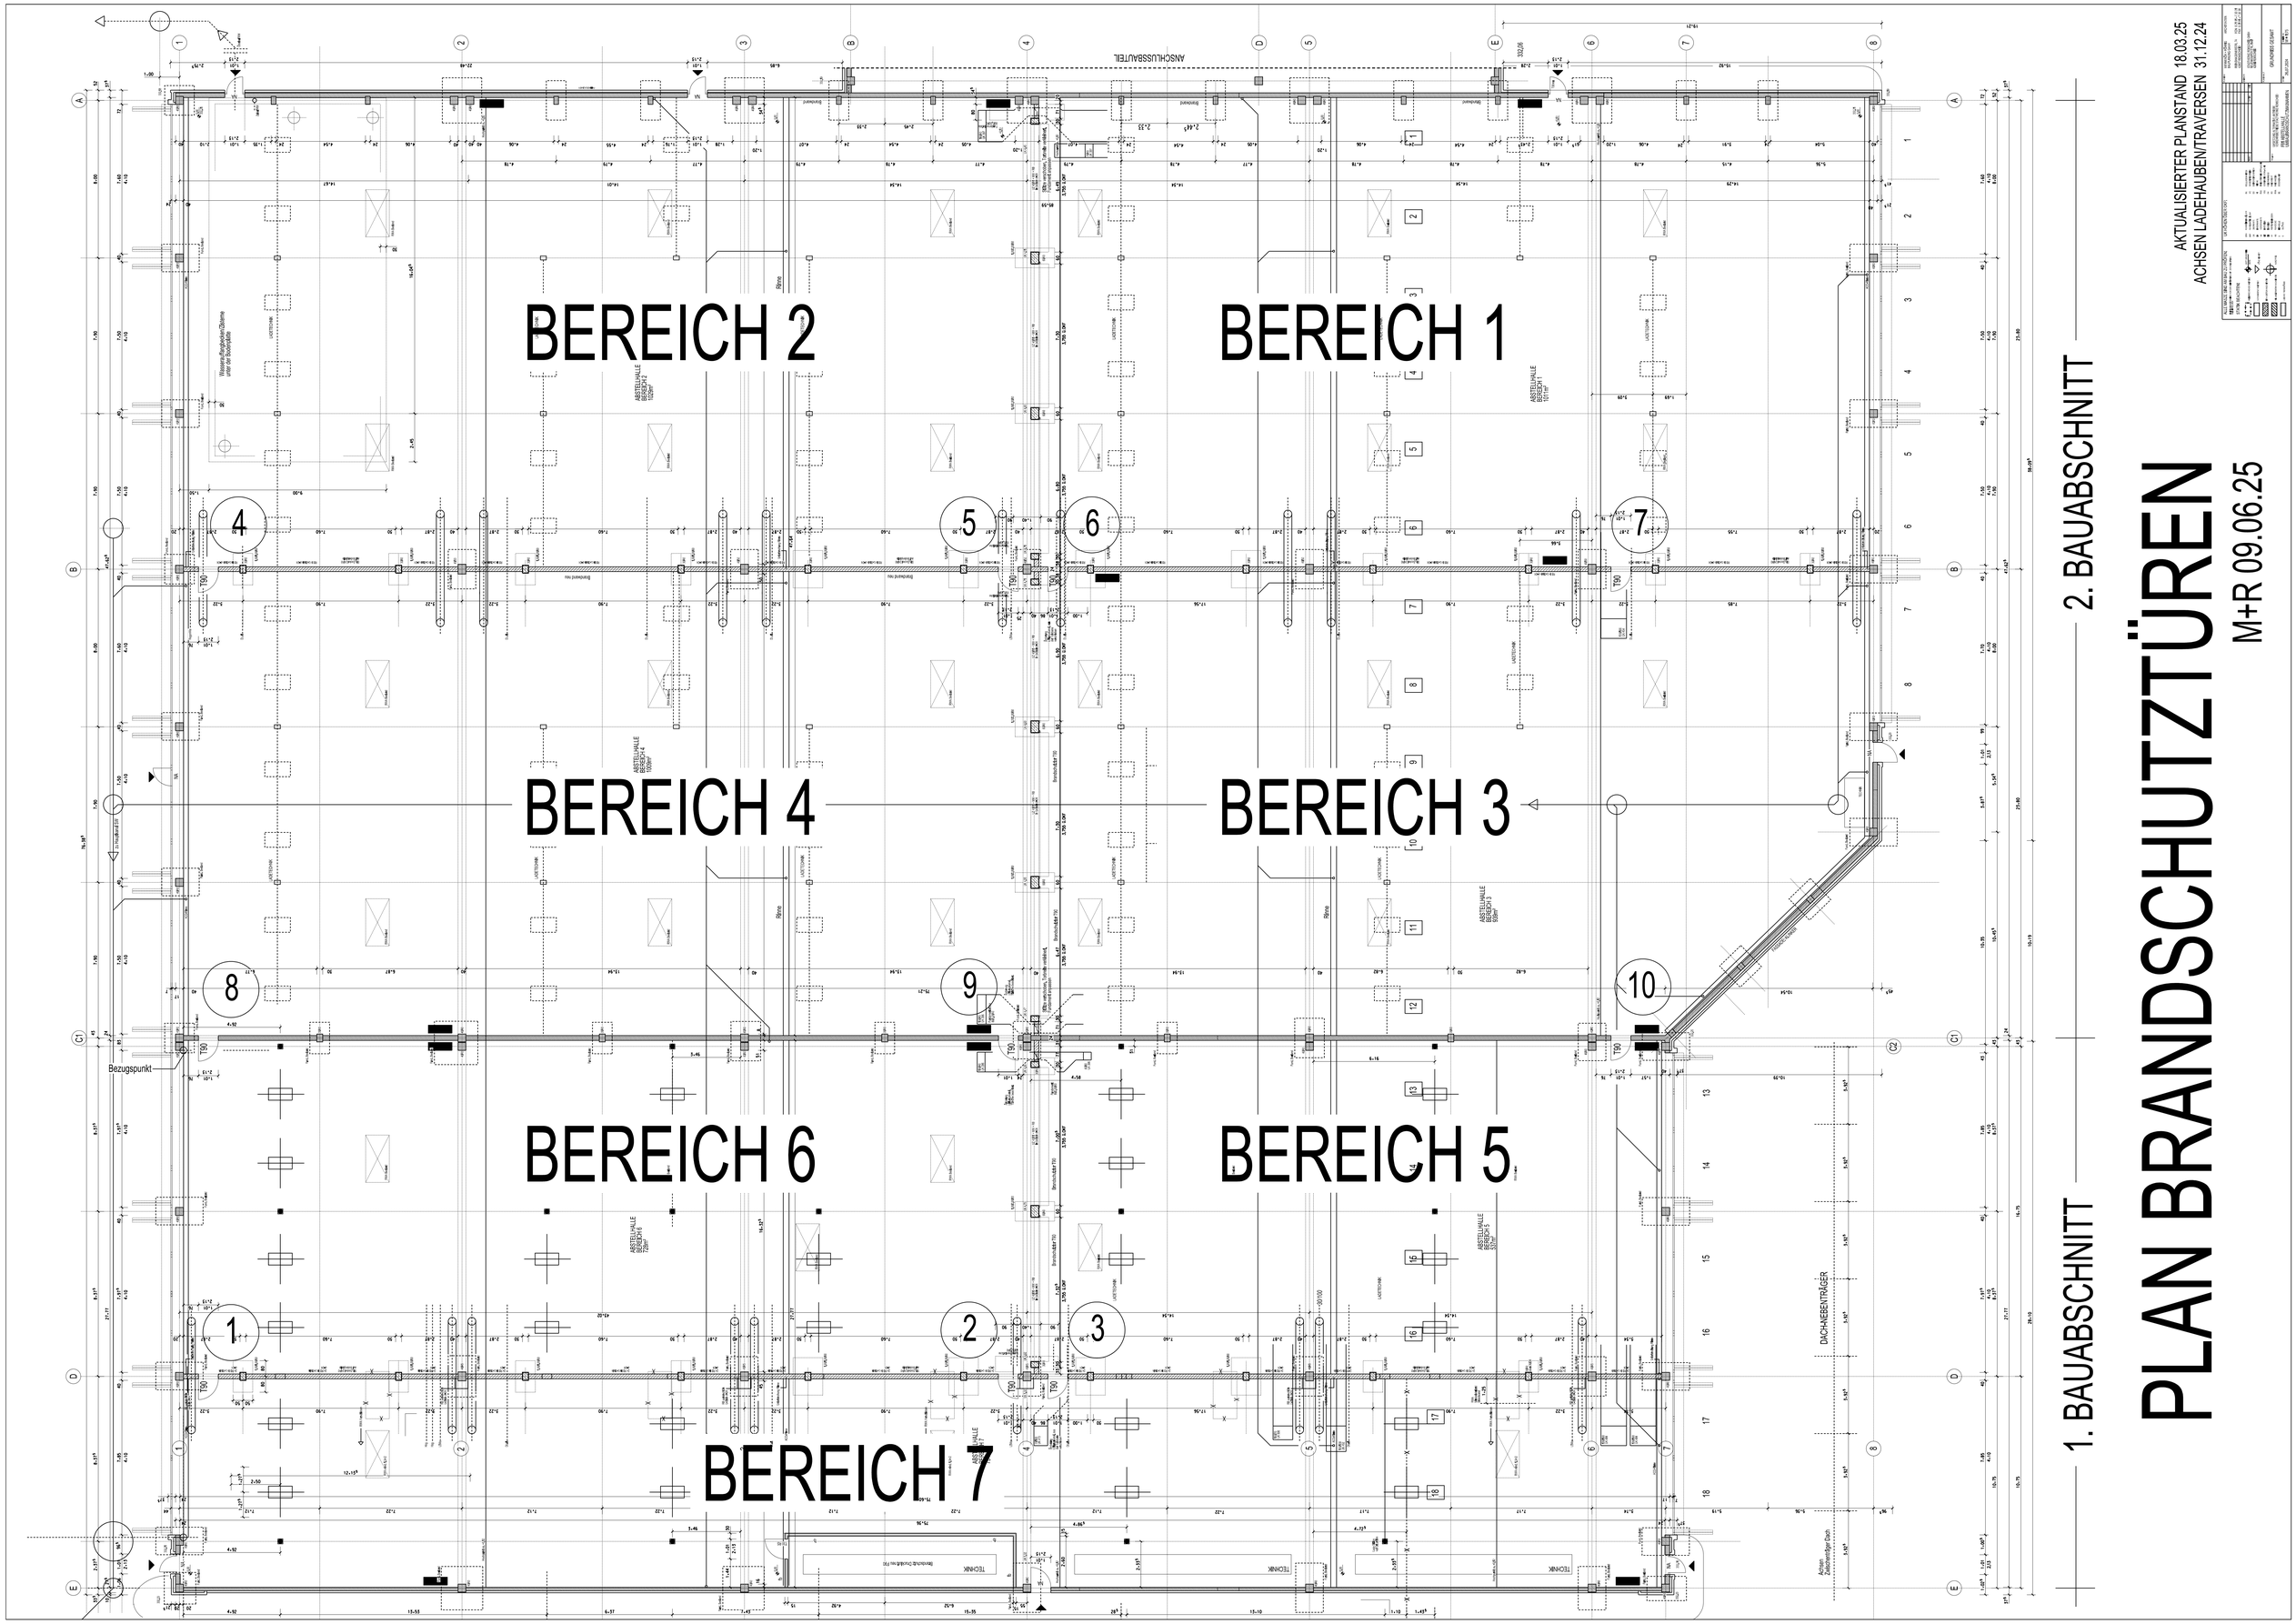
BEREICH 1
BEREICH 2
BEREICH 3
BEREICH 4
BEREICH 5
BEREICH 6
BEREICH 7
AUSCHLUSSBAUTEIL
Bezugspunkt
DACHHEBEBÜHNE
TECHNIK
AKTUALISIERTER PLANSTAND 18.03.25
ACHSEN LADEHAUBEN/TRAVERSEN 31.12.24
2. BAUABSCHNITT
1. BAUABSCHNITT
PLAN BRANDSCHUTZTÜREN
M+R 09.06.25