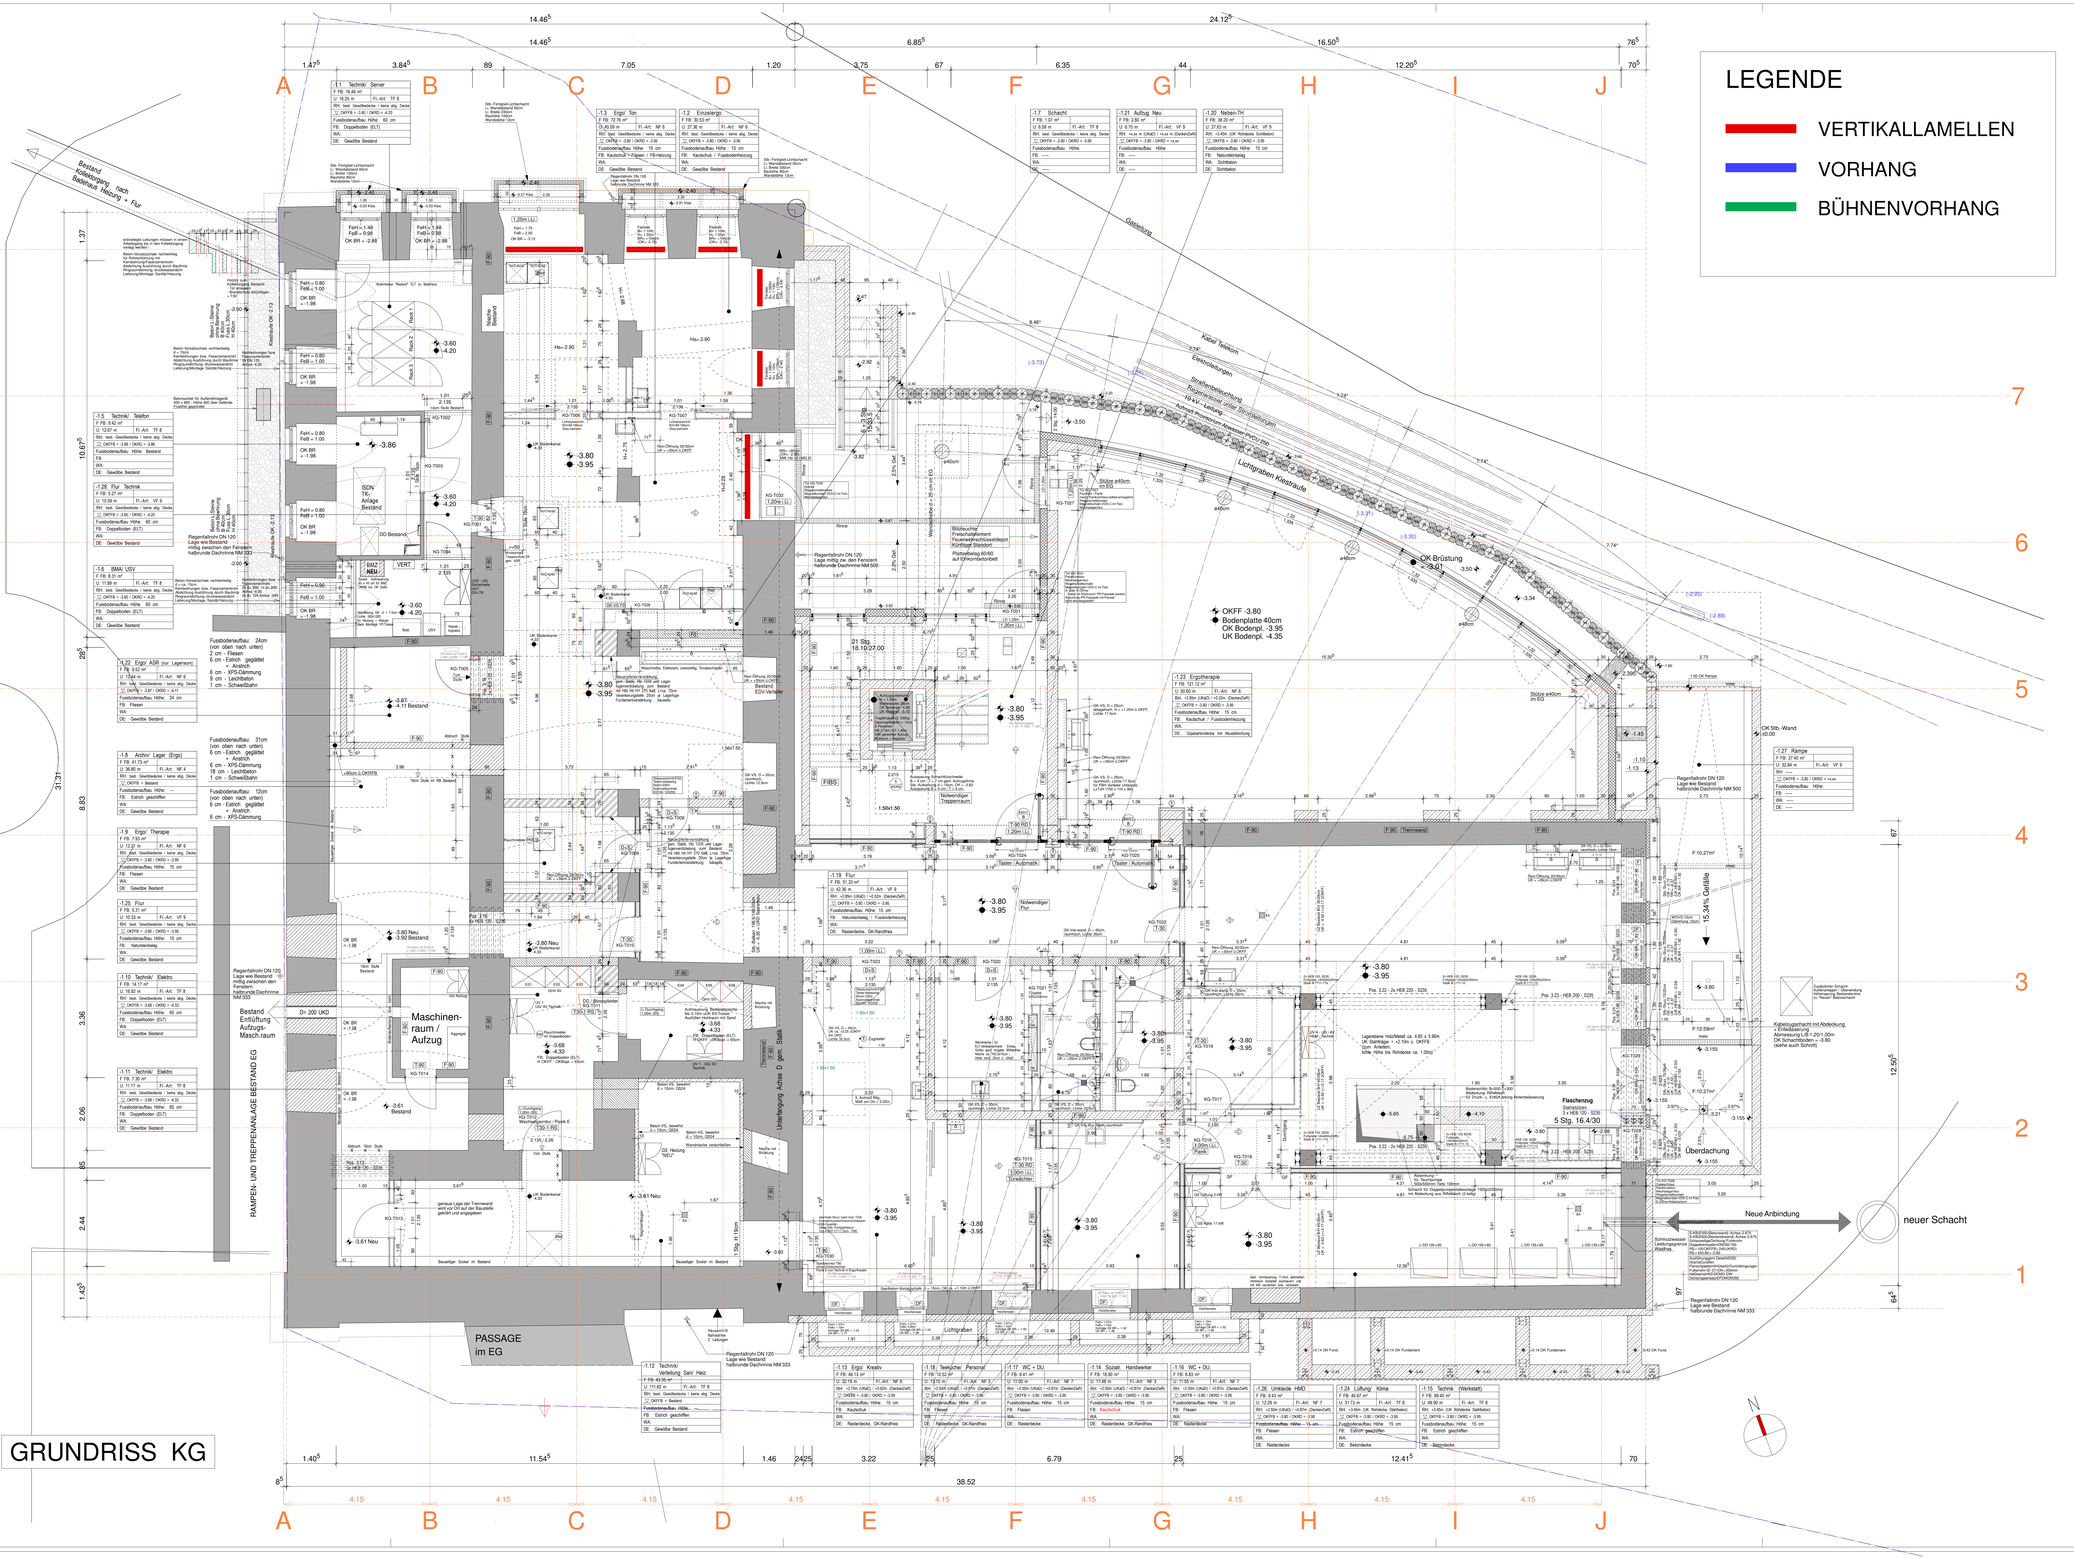

ZEICHENERKLÄRUNG

OKFFB EG KURHAUS = ±0.00 = ca. 437,64m (DHHN2016)

- BEREICH FUSSBODENHEIZUNG
- FB FUSSBODENDURCHBRUCH BOHRFELD / -BEREICH
- FA FUSSBODENAUSSPARUNG
- DD DECKENDURCHBRUCH BOHRFELD / -BEREICH
- DA DECKENAUSSPARUNG
- WD WANDDURCHBRUCH
- WA WANDAUSSPARUNG
- SWS SENKRECHTER WANDSCHLITZ
- WÄRMEDÄMMSCHICHT / WDVS
- ABDICHTUNGSBAHNEN
- PF PRESSFUGE
- DF DEHNFUGE
- AS ANKERSCHIENE MIT TYPEN- U. LÄNGENANGABE
- AS ANKER NACH ANGABE
- DEHNUNGSFUGENBAND
- ECKDEHNUNGSFUGENBAND
- ARBEITSFUGENBAND
- OKFF OBERKANTE FERTIGFUSSBODEN IM GRUNDRISS
- OKRF OBERKANTE ROHFUSSBODEN IM GRUNDRISS
- OKFF OBERKANTE FERTIGFUSSBODEN IM SCHNITT
- OKFR OBERKANTE ROHFUSSBODEN IM SCHNITT
- UKRD UNTERKANTE ROHDECKE IM SCHNITT
- OK FUNDAMENT
- UK FUNDAMENT
- H HEIZUNG
- L LÜFTUNG
- S SANITÄR
- E ELEKTRO
- T30 FEUERBESTÄNDIGE TÜR
- T30 FEUERHEMMENDE TÜR
- (N) NACHTRÄGLICH
- (RH) ROHRHÜLSE
- (RR) REGENROHR
- (AF) ABWASSERFALLROHR
- (BE) BODENEINLAUF
- (DE) DACHEINLAUF
- (F) FEUERMELDER
- (FT) FERTIGTEIL
- (OV) BETONOBERFLÄCHE VERREIBEN
- (OG) BETONOBERFLÄCHE GEGLÄTTET
- (BR) BRÜSTUNG
- (GB) GEBROCHENE BETONKANTE
- 2 / 4321 SCHNITT / SCHNITTNUMMER PLANUMMER
- 2 / 4321 DETAIL / DETAILNUMMER PLANUMMER
- KG-T025 TÜRNUMMER
- T TÜR TASTER

BAUSTOFFE :

- STAHLBETON BEWEHRT / ORTBETON / BETONGÜTE NACH ANGABE STATIK
- STAHLBETON / HALBFERTIGTEILE NACH ANGABE STATIK
- STAHLBETON-FERTIGTEIL NACH ANGABE STATIK
- BETON UNBEWEHRT
- GIPSKARTON-STÄNDERWANDE / VORSATZSCHALEN DOPPELTE BEPLANKUNG
- GIPSKARTON-STÄNDERWANDE F90 DOPPELTE BEPLANKUNG
- MAUERWERK - NT 12 kpa, HLZ 12 / MG II NM NACH ANGABE STATIK (Mindestgüte MZ II / MG II NM / NF)
- MAUERWERK - HLZ 12 / MG III NACH ANGABE STATIK
- MAUERWERK - KSVP 12/12DB NACH ANGABE STATIK
- MAUERWERK - KSVP 2/20DB bei Auflagerverstärkung NACH ANGABE STATIK
- MAUERWERK - PORENBETON PP 2 - 0.35 - 0.08
- WÄRMEDÄMMUNG (Gemäß 40mm (Blurz und Leibung)
- HOLZSTÄNDER-WANDSCHEIBE GEM. STATIK (d = 23 cm) holzbalken B/Dm, ebenso Fermacell Gipsfaser-Bekleidung, d=23cm, zweiseitig + zusätzl. GK-Beplankung, d=125cm, zweiseitig (Werstätte mgesamt = 25,5 cm)

BRANDSCHUTZ :

	violett	**BW** = Brandwand* und raumabschliessend
	violett	**BWEW** = Brandwandersatzwand bzw. Wand in Bauart einer Brandwand* und raumabschliessend
	rot	**ffs** = feuerbeständig* und raumabschliessend
	orange	**hf** = hochfeuerhemmend* und raumabschliessend
	gelb	**fhs** = feuerhemmend* und raumabschliessend
	leichtes blau	** **T30** mit bestimmten, jedoch nicht klassifizierten Anforderungen
	blau	**D** = Dichte; **V** = Vollwandig; **S** = Selbstschliessend; **N** = Nichtschalltreibar
	hellblau	**RD** = RDT - Rauchschutz nach DIN 18095; **G** = Brandschutzverglasung (z.B. G30,G90)*
	blau	T30 / T90 = Feuerschutztür* bzw. F30 / F90 = Brandschutzverglasung*
	dunkelgrün	Notwendige Treppe, notwendiger Treppenraum und zugehöriger Ausgang ins Freie
1.RW	grün	**1. RW** – Erster Rettungsweg
2.RW	grün	**RW** – Zweiter oder weiterer Rettungsweg

* Klassifizierung nach DIN 4102 bzw. DIN 13501-1/-2/-3 siehe "Brandschutz in der Tasche", S. 5 und 23-26

RWA	Rauch- und Wärmeabzug RWA
A	Aufzugstüren mind. "EF - 90 - C" nach DIN EN 81-58
NA	Notausgangstür im Verlauf von Rettungswegen, mit Panikbeschlag ausgerüstet, Türbreite auf größtmögliche Personenanzahl ausgelegt. Schalte alle gekennzeichneten Türen stromlos.

Datum	Index	Art der Änderung	Gez.	Gep.
23.06.25	A	1-3 ERGO/TON: VERTIKALLAMELLEN ERGÄNZT	PAR.	MZ.
03.06.25	0	ERSTERSTELLUNG GRUNDRISS, SPLANE, VORHÄNGE	PAR.	MZ.

STATISTIK WURDE SIND VOR BAUBEGINN NACHZUPRÜFEN.
ALLE ANGABEN WERDEN VON DER FIRMA DES STATIKERS, DER PROJEKTRAUMPLANER, DER FACHFIRMEN UND DEN ZUSTÄNDIGEN BEHÖRDEN ALS BINDEN ANGESEHEN. ABWEICHUNGEN SIND VOR AUSFÜHRUNG MIT DEN ZUSTÄNDIGEN PROJEKTANTEILEN UND DEN STATIKERN, DEN PROJEKTRAUMPLANER UND DEN ENTSCHEIDEN ENDEN PLÄNEN DER ARCHITEKTEN.
ALLE ANGABEN IN DEN PLÄNEN SIND VOR BEGINN DER BAUTEILE IN KONSTRUKTIVEN HINSICHT NACH DEN PLÄNEN DES STATIKERS ABGEMÄSSEN ZU ÜBERPRÜFEN. ALLE NEUTRALE FIGURLICHEN DES INNENBAUBEREICHE, ERE DER EINRICHTUNG SIEHE INNENBAUCH.
ALLE ANGABEN IN DEN PLÄNEN SIND DEN PLANVERFASSER SOFORT ZU MELDEN. BEI NICHTBEACHTUNG HAFTET DER AUSFÜHRENDE.
SCHLITZE UND ÖFFNUNGEN NACH ANGABE DER PROJEKTANTEN.
ALLE HÖHENANGABEN AB OKFFB. EG = ±0.00
ALLE MAßE IN DEN PLÄNEN SIND AUF ROHBAUMAßE ZUZÜGLICH BRÜSTUNGSSCHÄHEN BEZOGEN AUF OKFFB.
ALLE ANGABEN IN DEN PLÄNEN, DIE NICHT ALS MAß ZU ÜBERPRÜFEN.

STATIKER / TRAGWERKSPLANUNG:
Ingenieurbüro Gumtow
Carl-Schurian-Straße 54
95444 Bayreuth
Tel.: 0921 / 78900 -0
Fax.: 0921 / 78900 -10
Mail: info@ingenieurbuero-gumtow.de
DATUM: UNTERSCHRIFT:

SANITÄR / HEIZUNG / LÜFTUNGS - PROJEKTANT:
Planungsbüro Waidhas GmbH
Techn. Gebäudeausrüstung, Medizin- und Laborbetrieb
Neefestraße 42
95444 Bayreuth
Tel.: 0371 / 278078 -0
Fax.: 0371 / 278078 -15
Mail: info@waidhas-erp.de
DATUM: UNTERSCHRIFT:

ELEKTRO - PROJEKTANT:
Planungsbüro Waidhas GmbH
Techn. Gebäudeausrüstung, Medizin- und Laborbetrieb
Neefestraße 42
09118 Chemnitz
Tel.: 0371 / 278078 -0
Fax.: 0371 / 278078 -15
Mail: info@waidhas-erp.de
DATUM: UNTERSCHRIFT:

BRANDSCHUTZ / EvEV / BAULEITUNG:
planwerk 13 GmbH
Planung Baumanagement GmbH
Dorfstraße 12
09474 Crottendorf OT Walthersdorf
Tel.: 03733 / 67780
Fax.: 03733 / 677815
Mail: info@planwerk12.de
DATUM: UNTERSCHRIFT:

FREIGABE DURCH DEN BAUHERREN / Thermalbad Wiesenbad, Gesellschaft für Kur u. Rehabilitation mbH:

DATUM: UNTERSCHRIFT:

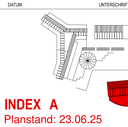

INDEX A
Planstand: 23.06.25

AUSFÜHRUNGSPLANUNG

INDEX	0	A
DATUM	03.06.25	23.06.25

15 WIE K

Erweiterung und Sanierung des Kurhauses in Thermalbad Wiesenbad

A5051

MAßSTAB	1 : 50	BAUTEIL	Kurhaus
ERSTERSTELLUNG	25.07.2018	EBENE	KG
GEZEICHNET	PAR.		
GEPRÜFT	KIR.	BLATTGRÖßE	145/88cm

Übersichtsplan
Vorhänge
Grundriss KG

P:\13_WIE_K\CAD_Ellermeier\d.d

BECHER & PARTNER
ARCHITEKTUR-DESIGN-INNENARCHITEKTUR

WITTELSBACHERRING 9 * 95444 BAYREUTH
TEL 0921/7468-0 * FAX 0921/7468-88