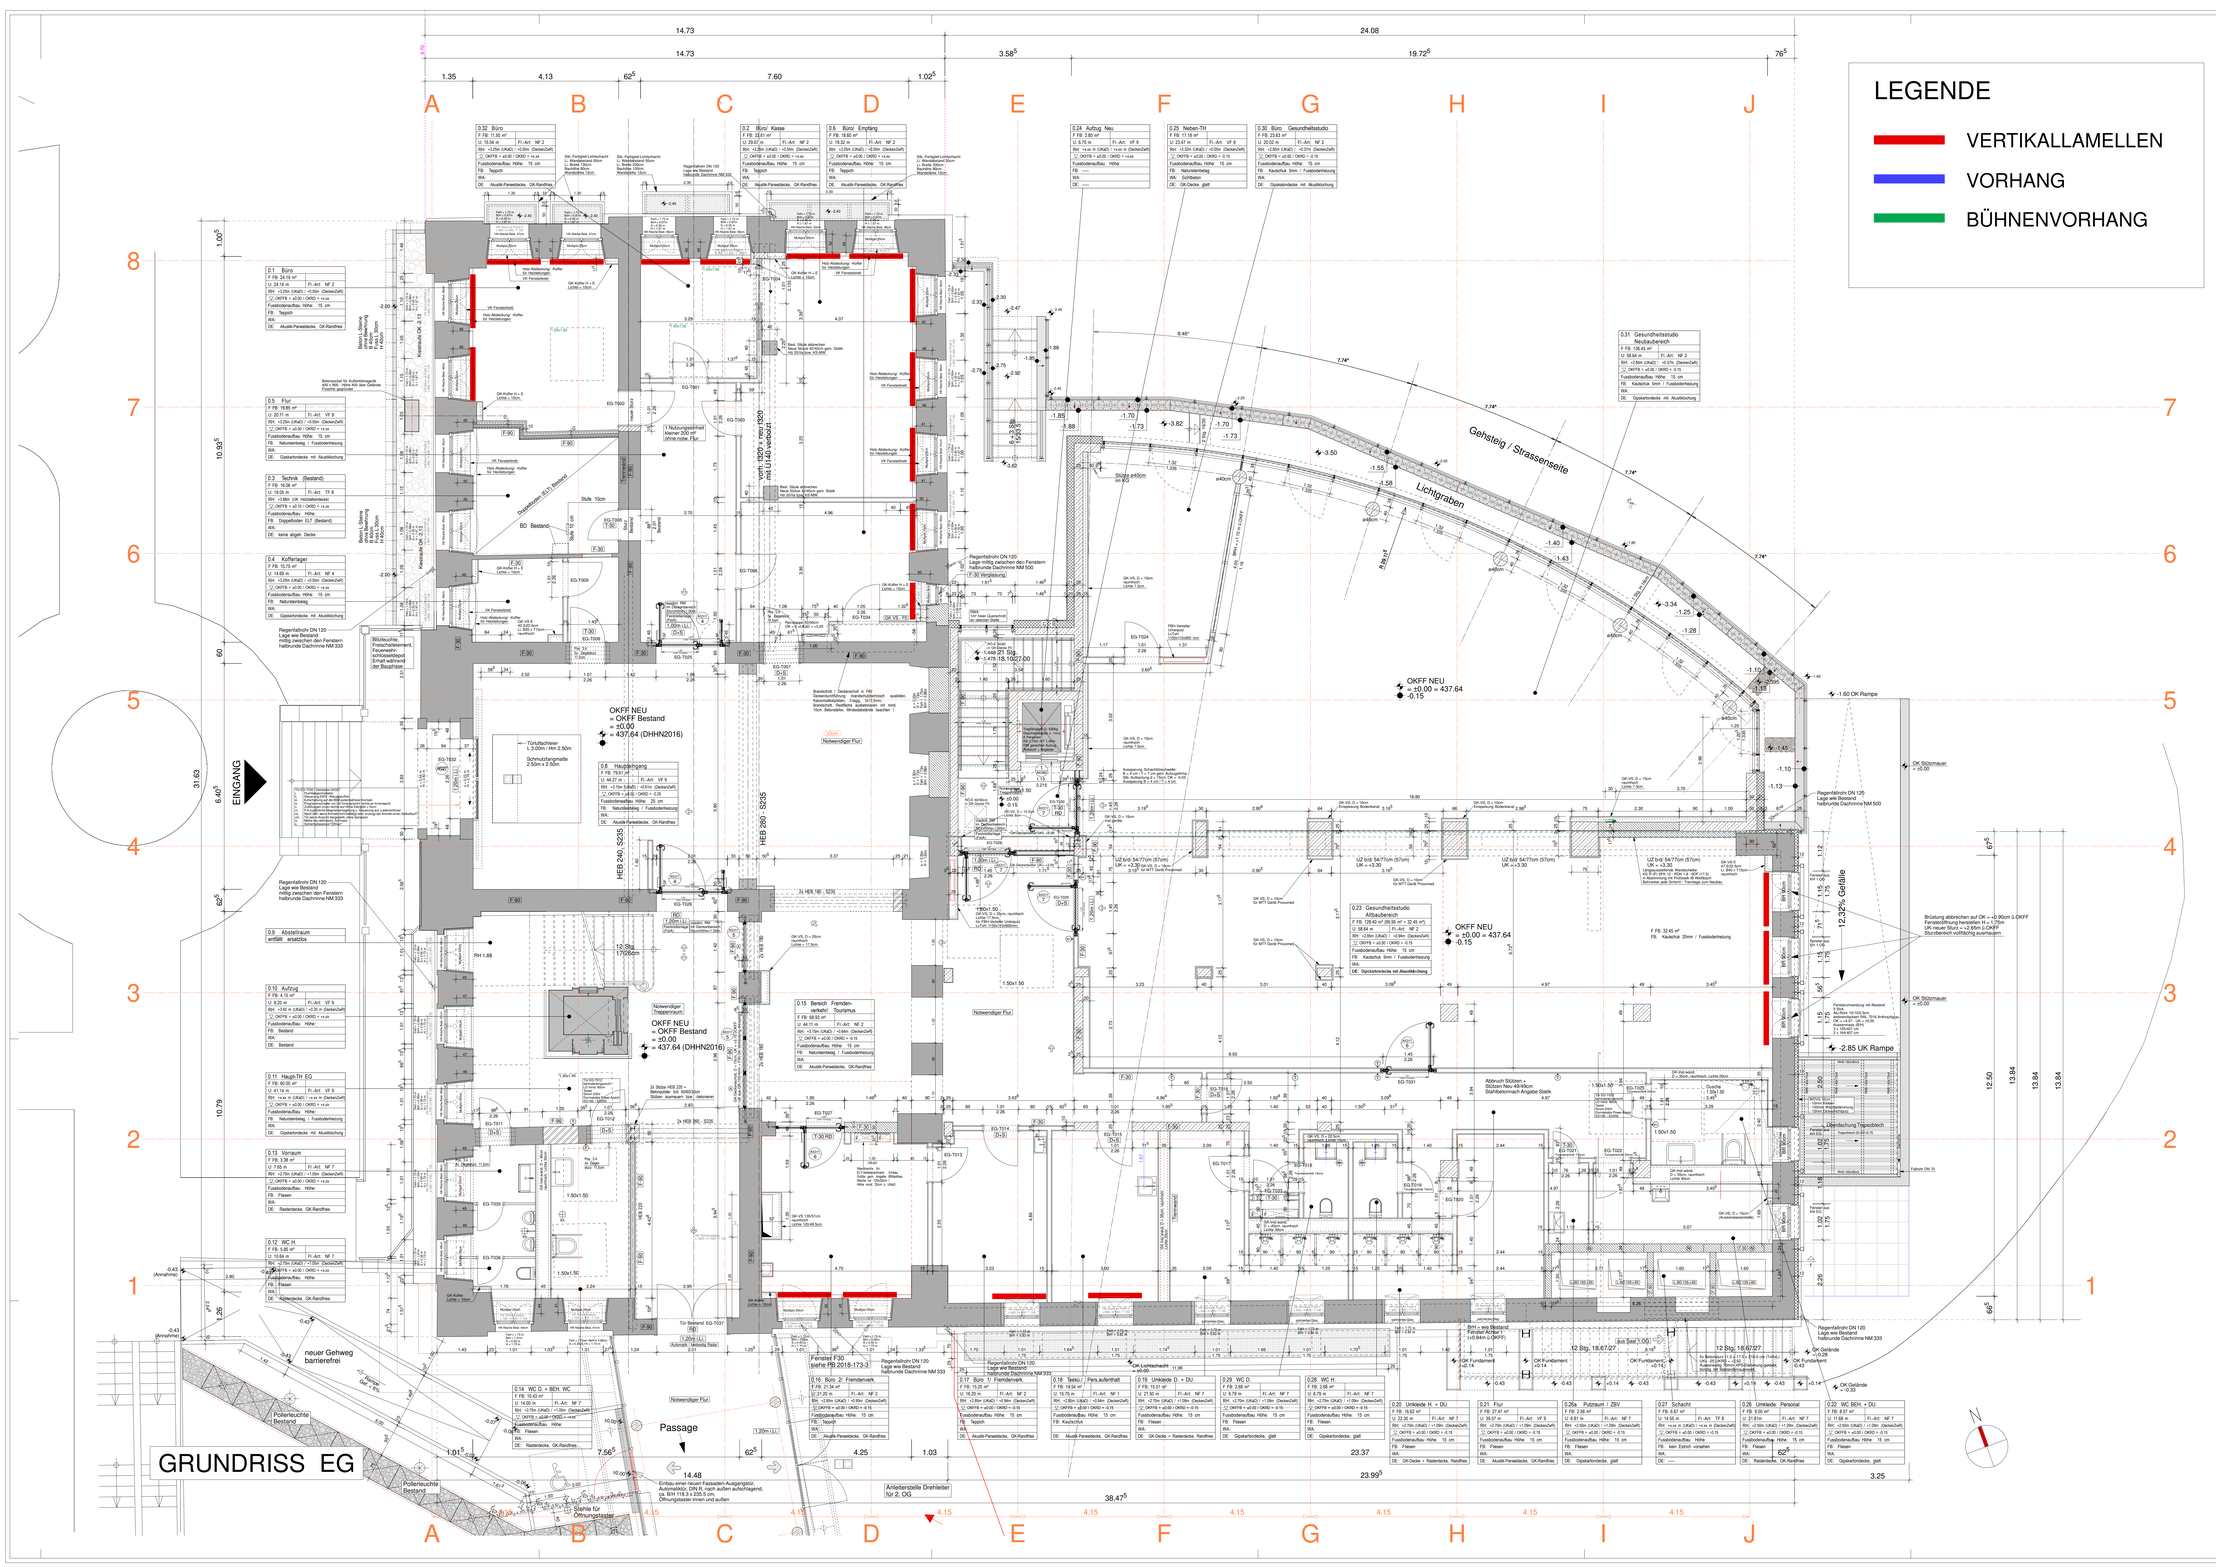

ZEICHENERKLÄRUNG

OKFFB EG KURHAUS = ±0.00 = ca. 437,64m (DHHN2016)

- BEREICH FUSSBODENHEIZUNG
- FB FUSSBODENDURCHBRUCH BOHRFELD / BEREICH
- FA FUSSBODENAUSSPARUNG
- DD DECKENDURCHBRUCH BOHRFELD / BEREICH
- DA DECKENAUSSPARUNG
- WD WANDDURCHBRUCH
- WA WANDAUSSPARUNG
- SWS SENKRECHTER WANDSCHLITZ
- WÄRMEDÄMMSCHICHT / WDVS
- ABDICHTUNGSBAHNEN
- PF PRESSFUGE
- DF DEHNFUGE
- AS ANKERSCHIENE MIT TYPEN- SI - LÄNGENANGABE
- AS ANKER NACH ANGABE
- DEHNUNGSFUGENBAND
- ECKDEHNUNGSFUGENBAND
- ARBEITSFUGENBAND
- OKFF OBERKANTE FERTIGFUSSBODEN IM GRUNDRISS
- OKRF OBERKANTE ROHFUSSBODEN IM GRUNDRISS
- OKFF OBERKANTE FERTIGFUSSBODEN IM SCHNITT
- OKFR OBERKANTE ROHFUSSBODEN IM SCHNITT
- UKRD UNTERKANTE ROHDECKE IM SCHNITT
- OK FUNDAMENT
- UK FUNDAMENT
- H HEIZUNG
- L LÜFTUNG
- S SANITÄR
- E ELEKTRO
- T90 FEUERBESTÄNDIGE TÜR
- T30 FEUERHEMMENDE TÜR
- (N) NACHTRÄGLICH
- (RH) ROHRHÜLSE
- (RR) REGENROHR
- AF ABWASSERFALLROHR
- (BE) BODENEINLAUF
- (DE) DACHEINLAUF
- F FEUERMELDER
- FT FERTIGTEIL
- OV BETONOBERFLÄCHE VERREIBEN
- (XG) BETONOBERFLÄCHE GEGLÄTTET
- (BR) BRÖSTUNG
- (GB) GEBROCHENE BETONKANTE
- 2 / 4321 SCHNITT SCHNITTNUMMER PLANNUMMER
- 2 / 4321 DETAIL DETAILNUMMER PLANNUMMER
- KG-T025 TÜRNUMMER
- TÜR TASTER

BAUSTOFFE :

- STAHLBETON BEWEHRT / ORTBETON BETONGÜTE NACH ANGABE STATIK
- STAHLBETON / WALZFERTIGTEILE NACH ANGABE STATIK
- STAHLBETON-FERTIGTEIL NACH ANGABE STATIK
- BETON UNBEWEHRT
- GIPSKARTON-STÄNDERWÄNDE / VORSATZSCHALEN DOPPELTE BEPLANKUNG
- GIPSKARTON-STÄNDERWÄNDE F90 DOPPELTE BEPLANKUNG
- MAUERWERK - MZ 12 bzw. HLZ 12 / MG 9 NM NACH ANGABE STATIK (Mindestgüte MZ 8 / MG 5 NM / MV)
- MAUERWERK - HLZ 12 / MG III NACH ANGABE STATIK
- MAUERWERK - KS-R 12/12DB NACH ANGABE STATIK
- MAUERWERK - KS-P 20/20DB bei Auflagerverstärkung NACH ANGABE STATIK
- MAUERWERK - PORENBETON PP 2 - 0.35 - 0.08
- WÄRMEDÄMMUNG
- Dämmpuzt 40mm (Sturz und Laibung)
- HOLZSTÄNDER-WANDSCHIEBE GEM. STATIK (d = 23 cm) Holzständer - B/Tiefe, mind. 5cm + Fermacell Gipsfaser-Beplankung, d=2.5cm, zweiseitig + zusätzl. GK-Beplankung, d=12,5cm, zweiseitig (Mindestdicke insgesamt = 29,5 cm)

BRANDSCHUTZ :

	violett **BW** = Brandwand" und raumabschliessend
	violett **BWEW** = Brandwanderstelsystem bzw. Wand in Bauart einer Brandwand" und raumabschliessend
	rot **fb** = feuerbeständig" und raumabschliessend
	orange **hf** = hochfeuerhemmend" und raumabschliessend
	gelb **fh** = feuerhemmend" und raumabschliessend
	leichtes blau ** **Tür** mit bestimmten, jedoch nicht klassifizierten Anforderungen
	blau **D** = Dichte,**V** = Vollwand,**S** = Selbstschliessend,**N** = Nichtabschließbar
	hellblau **RD** = RST - Rauchschutz nach DIN 18095, **G** = Brandschutzverglasung (z.B. G30,G90)"
	blau T30 / T90 = Feuerschutztür" bzw. F30 / F90 = Brandschutzverglasung"
	dunkelgrün Notwendige Treppe, notwendiger Treppenraum und zugehöriger Ausgang ins Freie
1.RW	grün **1. RW** = Erster Rettungsweg
2.RW	grün **RW** = Zweiter oder weiterer Rettungsweg.

* Klassifizierung nach DIN 4102 bzw. DIN 13501-1/-2/-3 siehe "Brandschutz in der Tasche", S. 5 und 23-26

RWA	Rauch- und Wärmeabzug RWA
'A'	Aufzugstüren mind. "EF - 90 - C" nach DIN EN 81-58
NA	Notausgangstür im Verlauf von Rettungswegen, mit Panikbeschlag ausgerüstet, Türbreite auf größtmögliche Personenanzahl ausgelegt. Schalte alle gekennzeichneten Türen stromlos.

Datum	Index	Art der Änderung	Gez.	Gep.
03.06.25	0	ERSTERSTELLUNG ÜBERSICHTSPLÄNE VORHÄNGE	PAR.	MZ.

SÄMTLICHE MASSE SIND VOR BAUBEGINN NACHZUPRÜFEN.
ABWEICHUNGEN SIND UNVERZÜGLICH ZU ANZEIGEN, DER PROJEKTINGENIEURE, DER FACHPLANER UND DER GRÜNGESTALTERIN IN ABSTIMMUNG, ZU BERICHT, VOR AUSFÜHRUNG, DIE BAULEITUNG ZU BENACHRICHTIGEN.
DIESER PLAN DIENT NUR IN VERBINDUNG MIT DEN PLÄNEN DES STATIKERS, DER PROJEKTINGENIEURE UND DES ENTSPRECHENDEN FACHPLANERS ZUR ANFERTIGUNG.
SÄMTLICHE TRAGENDEN UND STÜTZENDEN BAUTEILE IN KONSTRUKTIVER HINSICHT NACH DEN PLÄNEN DES STATIKERS ANGEMESSEN ÜBER FUSSBODENNIVEAUS UND SONSTIGE ENZEILHEITEN DES RAUMAUSBAUES UND DER EINRICHTUNG ANZUORDNEN.
ÜBERTRAGUNGEN SIND ÜBER PLANVERFASSER EXPORT ZU MELDEN BEI NICHTBEACHTUNG HAFTET DER AUSFÜHRENDE SCHLITZE UND AUSSPARUNGEN NACH ANGABE DER PROJEKTANTEN.
ALLE HÖHENANGABEN ABS. NAP. ± 0.00 = 437.64 (DHHN2016) BEZIEHEN AUF OKFFB.
ALLE MASSE UND HÖHENÄCTEN SIND AM BAU ZU ÜBERPRÜFEN.

STATIKER / TRAGWERKSPLANUNG:
Ingenieurbüro Gumtow
Carl-Schüller-Straße 54
09119 Chemnitz
Tel.: 0921 / 78900 -0
Fax.: 0921 / 78900 -10
Mail: info@ib-gumtowde

SANITÄR / HEIZUNG - / LÜFTUNGS - PROJEKTANT:
Planungsbüro Waidhas GmbH
Techn. Gebäudeausrüstung, Medizin- und Labortechnik
Neetzestraße 42
09119 Chemnitz
Tel.: 0371 / 278078 -0
Fax.: 0371 / 278078 -15
Mail: info@waidhas-mg.de

ELEKTRO - PROJEKTANT:
Planungsbüro Waidhas GmbH
Techn. Gebäudeausrüstung, Medizin- und Labortechnik
Neetzestraße 42
09119 Chemnitz
Tel.: 0371 / 278078 -0
Fax.: 0371 / 278078 -15
Mail: info@waidhas-mg.de

BRANDSCHUTZ / E+EV / BAULEITUNG
planwerk 13 GmbH
Planung Baumanagement GmbH
Hauptstraße 13
09474 Crottendorf OT Walthersdorf
Tel.: 03733 / 67780
Fax.: 03733 / 677815
Mail: info@planwerk13.de

FREIGABE DURCH DEN BAUHERREN / Thermalbad Wiesenbad, Gesellschaft für Kur u. Rehabilitation mbH:

DATUM UNTERSCHRIFT:

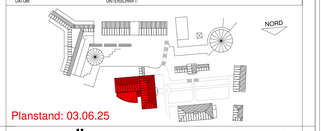

Planstand: 03.06.25

AUSFÜHRUNGSPLANUNG

INDEX 0
DATUM 03.06.25

15 WIE K

Erweiterung und Sanierung des Kurhauses in Thermalbad Wiesenbad

A5052

MASSSTAB 1 : 50
ERSTERSTELLUNG 25.07.2018
GEZEICHNET PAR.
GEPRÜFT KIR.

Übersichtsplan
Vorhänge
Grundriss EG

BAUTEIL Kurhaus
EBENE EG
BLATTGRÖSSE 145/88cm

BECHER & PARTNER
ARCHITEKTUR-DESIGN-INNENARCHITEKTUR
WITTELSBACHERRING 9 * 95444 BAYREUTH
TEL 0921/ 968-0 * FAX 0921/ 968-68