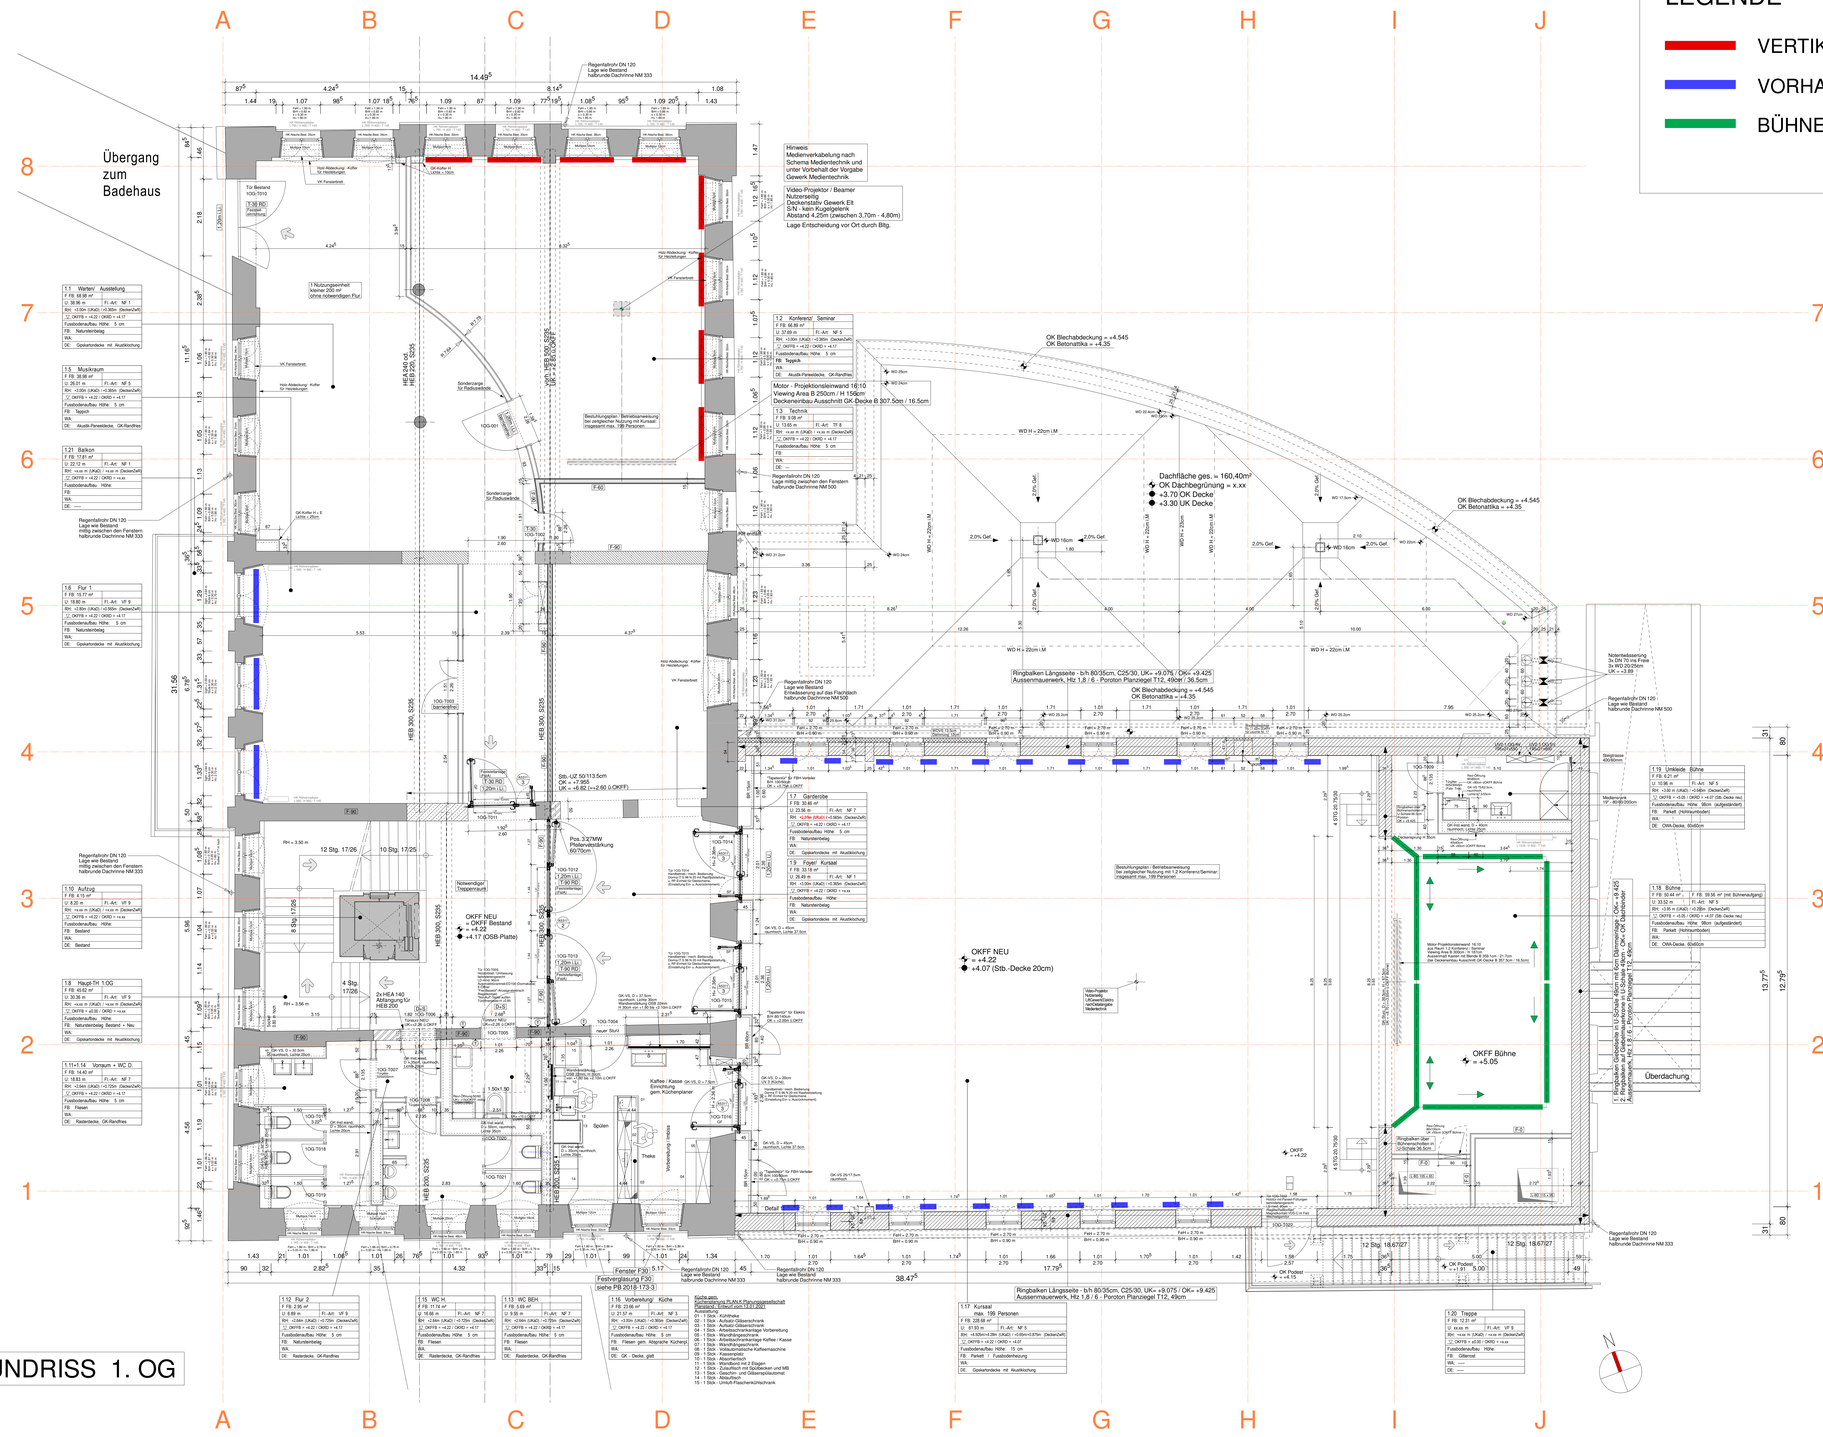

LEGENDE

- VERTIKALLAMELLEN
- VORHANG
- BÜHNENVORHANG

ZEICHENERKLÄRUNG

OKFFB EG KURHAUS = ±0.00 = ca. 437,64m (DHHN2016)

BEREICH FUSSBODENHEIZUNG
FB FUSSBODENDURCHBRUCH BOHRFELD / - BEREICH
FA FUSSBODENAUSSPARUNG
DD DECKENDURCHBRUCH BOHRFELD / - BEREICH
DA DECKENAUSSPARUNG
WD WANDDURCHBRUCH
WA WANDAUSSPARUNG
SWS SENKRECHTER WANDSCHLITZ
WÄRMEDÄMMSCHICHT / WDVS
ABDICHTUNGSBAHNEN
PF PRESSFUGE
DF DEHNFUGE
AS ANKERSCHIENE MIT TYPEN- U. LÄNGENANGABE
AS ANKER NACH ANGABE
DEHNUNGSFUGENBAND
ECKDEHNUNGSFUGENBAND
ARBEITSFUGENBAND
OKFF OBERKANTE FERTIGFUSSBODEN IM GRUNDRISS
OKRF OBERKANTE ROHFUSSBODEN IM GRUNDRISS
OKFF OBERKANTE FERTIGFUSSBODEN IM SCHNITT
OKFR OBERKANTE ROHFUSSBODEN IM SCHNITT
UKRD UNTERKANTE ROHDECKE IM SCHNITT
OK FUNDAMENT
UK FUNDAMENT

H HEIZUNG
L LÜFTUNG
S SANITÄR
E ELEKTRO
T30 FEUERBESTÄNDIGE TÜR
T30 FEUERHEMMENDE TÜR
(N) NACHTRÄGLICH
RH ROHRHÜLSE
RR REGENROHR
AF ABWASSERFALLROHR
BE BODENEINLAUF
DE DACHEINLAUF
F FEUERMELDER
FT FERTIGTEIL
OV BETONOBERFLÄCHE VERREIBEN
OG BETONOBERFLÄCHE GEGLÄTTET
BR BRÜSTUNG
GB GEBROCHENE BETONKANTE

SCHNITT
2 / 4321 — SCHNITTNUMMER / PLANNUMMER
DETAIL
2 / 4321 — DETAILNUMMER / PLANNUMMER

KG-T025 TÜRNUMMER
T TÜR TASTER

BAUSTOFFE :

STAHLBETON BEWEHRT / ORTBETON BETONGÜTE NACH ANGABE STATIK
STAHLBETON / HALBFERTIGTEILE NACH ANGABE STATIK
STAHLBETON-FERTIGTEIL NACH ANGABE STATIK
BETON UNBEWEHRT
GIPSKARTON-STÄNDERWÄNDE / VORSATZSCHALEN DOPPELTE BEPLANKUNG
GIPSKARTON-STÄNDERWÄNDE F90 DOPPELTE BEPLANKUNG
MAUERWERK - MZ 12 bzw. HLZ 12 / MG II NM NACH ANGABE STATIK (Mindestgüte MZ 8 / MG II NM / NF)
MAUERWERK - HLZ 12 / MG III NACH ANGABE STATIK
MAUERWERK - KSP 12/12DB NACH ANGABE STATIK
MAUERWERK - KSP 2/20DB bei Auflagerverstärkung NACH ANGABE STATIK
MAUERWERK - PORENBETON PP 2 - 0.35 - 0.08
WÄRMEDÄMMUNG (Dämmpuzz 40mm (Sturz und Laibung)
HOLZSTÄNDERWANDSCHEIBE GEM. STATIK (d = 23 cm) Holzbalken: B/70cm, a=62,5cm + Farmwall Gipsfaser-Beplankung, d=2,5cm; zweiseitig + zusätzl. GK-Beplankung, d=12,5cm, zweiseitig (Wandstärke insgesamt = 25,5 cm)

BRANDSCHUTZ :

	violett	**BW** = Brandwand* und raumabschliessend
	violett	**BWRW** = Brandwandersatzwand bzw. Wand im Bauart einer Brandwand* und raumabschliessend
	rot	**ffh** = feuerbeständig* und raumabschliessend
	orange	**hf** = hochfeuerhemmend* und raumabschliessend
	gelb	**fh** = feuerhemmend* und raumabschliessend
	leichtes blau	** **Tür** mit bestimmten, jedoch nicht klassifizierten Anforderungen
	blau	**D** = Dichte; **V** = Vollwand; **S** = Selbstschliessend; **N** = Nichtselbstschliessend
	hellblau	**RD** = RDT - Rauchschutz nach DIN 18095; **G** = Brandschutzverglasung (z.B. G30,G90)*
	blau	T30 / T90 = Feuerschutztür* bzw. F30 / F90 = Brandschutzverglasung*
	dunkelgrün	Notwendige Treppe, notwendiger Treppenraum und zugehöriger Ausgang ins Freie
1.RW	grün	**1. RW** = Erster Rettungsweg
2.RW	grün	**RW** = Zweiter oder weiterer Rettungsweg

* Klassifizierung nach DIN 4102 bzw. DIN 13501-1/-2/-3 siehe "Brandschutz in der Tasche", S. 5 und 23-26

RWA	Rauch- und Wärmeabzug RWA
A	Aufzugstüren mind. "EF - 90 - C" nach DIN EN 81-58
NA	Notausgangstür im Verlauf von Rettungswegen, mit Panikbeschlag ausgerüstet, Türbreite auf größtmögliche Personenanzahl ausgelegt. Schalte alle gekennzeichneten Türen stromlos.

Datum	Index	Art der Änderung	Gez.	Gep.
23.06.25	A	BÜHNENVORHANG GEÄNDERT + 1.2 KONFERENZ VERTIKALLAMELLEN ERGÄNZT	PAR.	MZ.
03.06.25	0	ERSTERSTELLUNG ÜBERSICHTSPLAN VORHÄNGE	PAR.	MZ

GRÄTLICHE MASSE SIND VOR BAUBEGINN NACHZUPRÜFEN.
ALLE ABMESSUNGEN UND DETAILS SIND VOR BEGINN DER PROJEKTRINGLIEFERUNG, DER FACHPLANUNG UND DEN ÜNCLÜCKENDEN PLÄNEN DER ANGRENZENDEN GEWERKE ZU ÜBERPRÜFEN. ÄNDERUNGEN DIESER PLÄNE DÜRFEN NUR IN VERBINDUNG MIT DEN PLÄNEN DES ENTWERFE, DER PROJEKTRINGLIEFERE UND DEN ENTSPRECH. FACHPLANUNGEN VORGENOMMEN WERDEN.
SÄMTLICHE TRAGWERKE UND STÜTZENDE BAUTEILE IN KONSTRUKTIVER HINSICHT NACH DEN PLÄNEN DES STATIKERS, DIE ARCHITEKTONISCHEN ÄNDERUNGEN, UND SONSTIGE ERSTELLTEN DETAILZEICHNUNGEN UND DER EINRICHTUNG SIEHE RAUMBUCH (EINRICHTUNGSBLÄTTER) UND RAUMZEICHNUNGEN.
UNSTIMMIGKEITEN SIND DER PLANERFIRMA SOFORT ZU MELDEN. BEI NICHTBEACHTUNG HAFTET DER AUSFÜHRENDE.
SCHÄTTE UND AUSSPARUNGEN NACH ANGABE DER PROJEKTANTEN.
ALLE ÖFFNUNGEN SIND VOR ORT ZU PRÜFEN.
ALLE TÜRÖFFNEN BEZIEHEN AUF OKFFB. ALLE BREITENVORGABEN BEZIEHEN AUF OKFFB.
ALLE MASSE UND HÖHENKOTEN SIND IM MAU ZU ÜBERPRÜFEN.

STATIKER / TRAGWERKSPLANUNG:
Ingenieurbüro Gumtow
Carl-Schüller-Straße 54
95444 Bayreuth
Tel.: 0921 / 78900 -0
Fax.: 0921 / 78900 -10
Mail: info@ib-gumtowde
DATUM: UNTERSCHRIFT:

SANITÄR / HEIZUNG / LÜFTUNGS - PROJEKTANT:
Planungsbüro Waldhas GmbH
Techn. Gebäudeausrüstung, Medizin- und Labortechnik
Neetzestraße 42
09119 Chemnitz
Tel.: 0371 / 278078 -0
Fax.: 0371 / 278078 -15
Mail: info@waldhas-mg.de
DATUM: UNTERSCHRIFT:

ELEKTRO - PROJEKTANT:
Planungsbüro Waldhas GmbH
Techn. Gebäudeausrüstung, Medizin- und Labortechnik
Neetzestraße 42
09119 Chemnitz
Tel.: 0371 / 278078 -0
Fax.: 0371 / 278078 -15
Mail: info@waldhas-mg.de
DATUM: UNTERSCHRIFT:

BRANDSCHUTZ / ENEV / BAULEITUNG
planwerk 13 GmbH
Planung Baumanagement GmbH
Hauptstraße 13
09474 Crottendorf/OT Walthersdorf
Tel.: 03733 / 677815
Fax.: 03733 / 677815
Mail: info@planwerk13.de
DATUM: UNTERSCHRIFT:

FREIGABE DURCH DEN BAUHERREN / Thermalbad Wiesenbad, Gesellschaft für Kur u. Rehabilitation mbH:
DATUM: UNTERSCHRIFT:

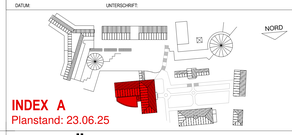

AUSFÜHRUNGSPLANUNG

INDEX 0 A
DATUM 03.06.25 23.06.25

15 WIE K

Erweiterung und Sanierung des Kurhauses in Thermalbad Wiesenbad

A5053

P:\15_WIE_K\CAD_Ellermann\6.2

MASSTAB 1 : 50
ERSTERSTELLUNG 25.07.2018
GEZEICHNET PAR.
GEPRÜFT KIR.

Übersichtsplan Vorhänge Grundriss 1.OG

BAUTEIL: Kurhaus
EBENE: 1.OG
BLATTGRÖSSE: 145/88cm

BECHER & PARTNER
ARCHITEKTUR-DESIGN-INNENARCHITEKTUR
WITTELSBACHERRING 9 * 95444 BAYREUTH
TEL 0921/7468-0 * FAX 09217468-88