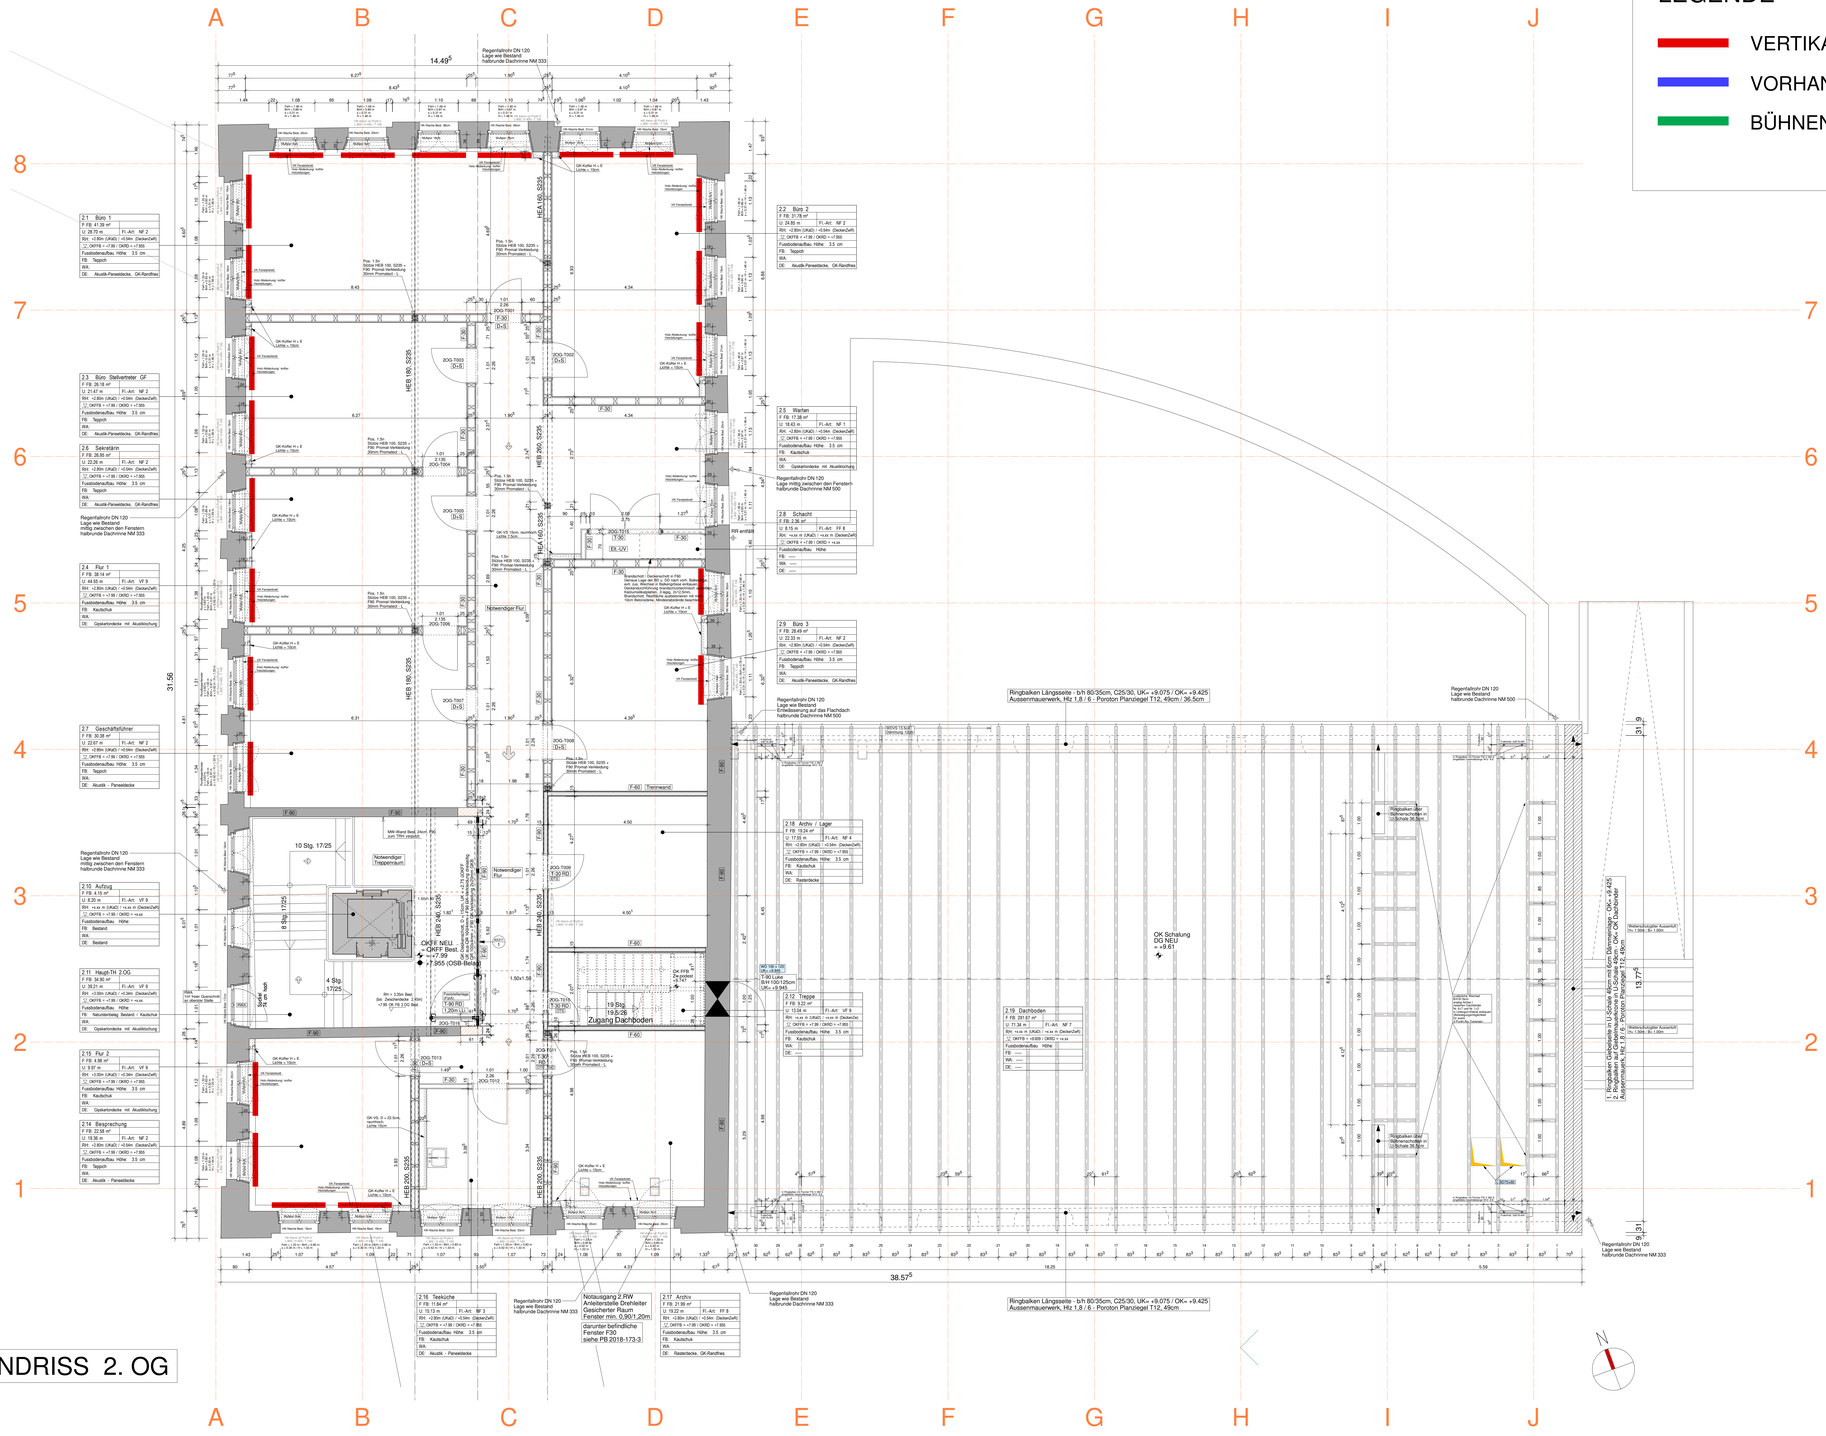

LEGENDE

- VERTIKALLAMELLEN
- VORHANG
- BÜHNENVORHANG

ZEICHENERKLÄRUNG

OKFFB EG KURHAUS = ±0.00 = ca. 437,64m (DHHN2016)

BEREICH FUSSBODENHEIZUNG
FB FUSSBODENDURCHBRUCH BOHRFELD / -BEREICH
FA FUSSBODENAUSSPARUNG
DD DECKENDURCHBRUCH BOHRFELD / -BEREICH
DA DECKENAUSSPARUNG
WD WANDDURCHBRUCH
WA WANDAUSSPARUNG
SWS SENKRECHTER WANDSCHLITZ
WÄRMEDÄMMSCHICHT / WDVS
ABDICHTUNGSBAHNEN
PF PRESSFUGE
DF DEHNFUGE
AS ANKERSCHIENE MIT TYPEN- U. LÄNGENANGABE
AS ANKER NACH ANGABE
DEHNUNGSFUGENBAND
ECKDEHNUNGSFUGENBAND
ARBEITSFUGENBAND
OKFF OBERKANTE FERTIGFUSSBODEN IM GRUNDRISS
OKRF OBERKANTE ROHFUSSBODEN IM GRUNDRISS
OKFF OBERKANTE FERTIGFUSSBODEN IM SCHNITT
OKRF OBERKANTE ROHFUSSBODEN IM SCHNITT
UKRD UNTERKANTE ROHDECKE IM SCHNITT
OK FUNDAMENT
UK FUNDAMENT

H HEIZUNG
L LÜFTUNG
S SANITÄR
E ELEKTRO
T90 FEUERBESTÄNDIGE TÜR
T30 FEUERHEMMENDE TÜR
(N) NACHTRÄGLICH
(RH) ROHRHÜLSE
(RR) REGENROHR
(AF) ABWASSERFALLROHR
(BE) BODENEINLAUF
(DE) DACHEINLAUF
(F) FEUERMELDER
(FT) FERTIGTEIL
(OV) BETONOBERFLÄCHE VERREIBEN
(OG) BETONOBERFLÄCHE GEGLÄTTET
(BR) BRÜSTUNG
(GB) GEBROCHENE BETONKANTE

2 / 4321 SCHNITT... SCHNITTNUMMER PLANNUMMER
2 / 4321 DETAIL... DETAILNUMMER PLANNUMMER

KG-T025 TÜRNUMMER
T TÜR TASTER

BAUSTOFFE :

STAHLBETON BEHIEBIT / ORTBETON NACH ANGABE STATIK
STAHLBETON / HALBFERTIGTEILE NACH ANGABE STATIK
STAHLBETON-FERTIGTEIL NACH ANGABE STATIK
BETON UNBEWEHRT
GIPSKARTON-STÄNDERWÄNDE / VORSATZSCHALEN DOPPELTE BEPLANKUNG
GIPSKARTON-STÄNDERWÄNDE F90 DOPPELTE BEPLANKUNG
MAUERWERK - MZ 12 bzw. HLZ 12 / MG II NM NACH ANGABE STATIK (Mindestgüte MZ 8 / MG II NM / NF)
MAUERWERK - HLZ 12 / MG III BETONGÜTE NACH ANGABE STATIK
MAUERWERK - KSP-1.2/12DB NACH ANGABE STATIK
MAUERWERK - KSP-2.0/20DB bei Auflagerverstärkung NACH ANGABE STATIK
MAUERWERK - PORENBETON PP 2 - 0.35 - 0.08
WÄRMEDÄMMUNG
Gesmpaiz 40mm (Sturz und Laibung)
HOLZSTÄNDERWANDBEHIEBE GEM. STATIK (d = 23 cm) Holzbalken: B/10cm, a=62,5cm + Fermacell Gipsfaser-Beplankung, d=2,5cm; zweiseitig + zusätzl. GK-Beplankung; d=12,5cm, zweiseitig (Wandstärke insgesamt = 25,5 cm)

BRANDSCHUTZ :

violett	**BW** = Brandwand* und raumabschliessend
violett	**BWRW** = Brandwandersatzwand bzw. Wand im Bauart einer Brandwand* und raumabschliessend
rot	**fb** = feuerbeständig* und raumabschliessend
orange	**hf** = hochfeuerhemmend* und raumabschliessend
gelb	**fh** = feuerhemmend* und raumabschliessend
leichtes blau	** **Tür** mit bestimmten, jedoch nicht klassifizierten Anforderungen
blau	**D** = Dichte; **V** = Vollwandig; **S** = Selbstschliessend; **N** = Nichtabschliessbar
hellblau	**RD** = RDT - Rauchschutz nach DIN 18095; **G** = Brandschutzverglasung (z.B. G30,G90)*
blau	T30 / T90 = Feuerschutztür* bzw. F30 / F90 = Brandschutzverglasung*
dunkelgrün	Notwendige Treppe, notwendiger Treppenraum und zugehöriger Ausgang ins Freie
1.RW grün	**1. RW** = Erster Rettungsweg
2.RW grün	**RW** = Zweiter oder weiterer Rettungsweg

* Klassifizierung nach DIN 4102 bzw. DIN 13501-1-2/-3 siehe "Brandschutz in der Tasche", S. 5 und 23-26

RWA	Rauch- und Wärmeabzug RWA
A	Aufzugstüren mind. "EF - 90 - C" nach DIN EN 81-58
NA	Notausgangstür im Verlauf von Rettungswegen, mit Panikbeschlag ausgerüstet, Türbreite auf größtmögliche Personenanzahl ausgelegt. Schalte alle gekennzeichneten Türen stromlos.

Datum	Index	Art der Änderung	Gez.	Gep.
03.06.25	0	ERSTERSTELLUNG ÜBERSICHTSPLÄNE VORHÄNGE	PAR	MZ

SÄMTLICHE MASSE SIND VOR BAUBEGINN NACHZUPRÜFEN.
BEI MASSDIFFERENZEN ZWISCHEN DEN PLÄNEN DES STATIKERS, DER PROJEKTANGENIEURE, DER FACHPLANER UND DEN DACHGEÖFFNEN PLÄNEN DER ARCHITEKTEN, IST SOFORT VOR AUSFÜHRUNG, DIE BAULEITUNG ZU BENACHRICHTEN.
ALLE MASSE SIND ZWINGEND NACH MIT DEN PLÄNEN DES STATIKERS, DER PROJEKTANGENIEURE UND DEN ENTWÜRFEN/ ENDEN PLÄNEN DER ARCHITEKTEN.
SÄMTLICHE TRAGENDE UND STEIFENDEN BAUTEILE IN KONSTRUKTIVER HINSICHT NACH DEN PLÄNEN DES STATIKERS, DER PROJEKTANGENIEURE UND SONSTIGE ERGÄNZTEN DES WAEHMUNGSAMTES UND DER ERPRÜFUNG SIND MAUBEGLEITEN.
UNSTIMMIGKEITEN SIND DEM PLANERVERFASSER SOFORT ZU MELDEN, BEI NICHTBEACHTUNG HAFTET DER AUSFÜHRENDE.
ALLE ÖFFNUNGEN SIND MIT DEN ZUSTÄNDIGEN PROJEKTANTEN ABZUSTIMMEN.
ALLE HÖHENANGABEN AB OKFFB EG = ±0.00.
ALLE TÜRÖFFNEN BEZIEHEN AUF OKFFB. ALLE BRÜSTUNGSHÖHEN BEZIEHEN AUF OKFFB.
ALLE MASSE SIND HÖHENBEZOGEN SIND MIT BAU ZU ÜBERPRÜFEN.

STATIKER - TRAGWERKSPLANUNG:
Ingenieurbüro Gunkow
Carl-Schüller-Straße 54
95444 Bayreuth
Tel.: 0921 / 78900 -0
Fax.: 0921 / 78900 -10
Mail: info@ib-gunkow.de
DATUM: UNTERSCHRIFT:

SANITÄR / HEIZUNG - / LÜFTUNGS - PROJEKTANT:
Planungsbüro Waidhas GmbH
Techn. Gebäudeausrüstung, Medizin- und Labortechnik
09119 Chemnitz
Tel.: 0371 / 276078 -0
Fax.: 0371 / 276078 -15
Mail: info@waidhas-sig.de
DATUM: UNTERSCHRIFT:

ELEKTRO - PROJEKTANT:
Planungsbüro Waidhas GmbH
Techn. Gebäudeausrüstung, Medizin- und Labortechnik
Neeltestraße 42
09119 Chemnitz
Tel.: 0371 / 276078 -0
Fax.: 0371 / 276078 -15
Mail: info@waidhas-sig.de
DATUM: UNTERSCHRIFT:

BRANDSCHUTZ / EvEV / BAULEITUNG
planwerk 13 GmbH
Planung Baumanagement GmbH
Hauptstraße 13
09573 Augustusburg OT Walthersdorf
Tel.: 03733 / 67780
Fax.: 03733 / 677815
Mail: info@planwerk13.de
DATUM: UNTERSCHRIFT:

FREIGABE DURCH DEN BAUHERREN / Thermalbad Wiesenbad, Gesellschaft für Kur u. Rehabilitation mbH:
DATUM: UNTERSCHRIFT:

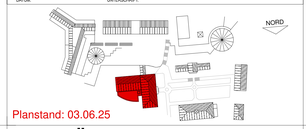

Planstand: 03.06.25

AUSFÜHRUNGSPLANUNG

INDEX 0
DATUM 03.06.25

15 WIE K

Erweiterung und Sanierung des Kurhauses in Thermalbad Wiesenbad

A5054

P:\15_WIE_K\2A5_Eberswalde\2

MASSSTAB: 1 : 50
ERSTERSTELLUNG: 25.07.2018
GEZEICHNET: PAR.
GEPRÜFT: KIR.

Übersichtsplan
Vorhänge
Grundriss 2.OG

BAUTEIL: Kurhaus
EBENE: 2.OG
BLATTGRÖSSE: 145/88cm

BECHER & PARTNER
ARCHITEKTUR-DESIGN-INNENARCHITEKTUR
WITTELSBACHERRING 6 * 95444 BAYREUTH
TEL 0921/7468-0 * FAX 0921/7468-88