
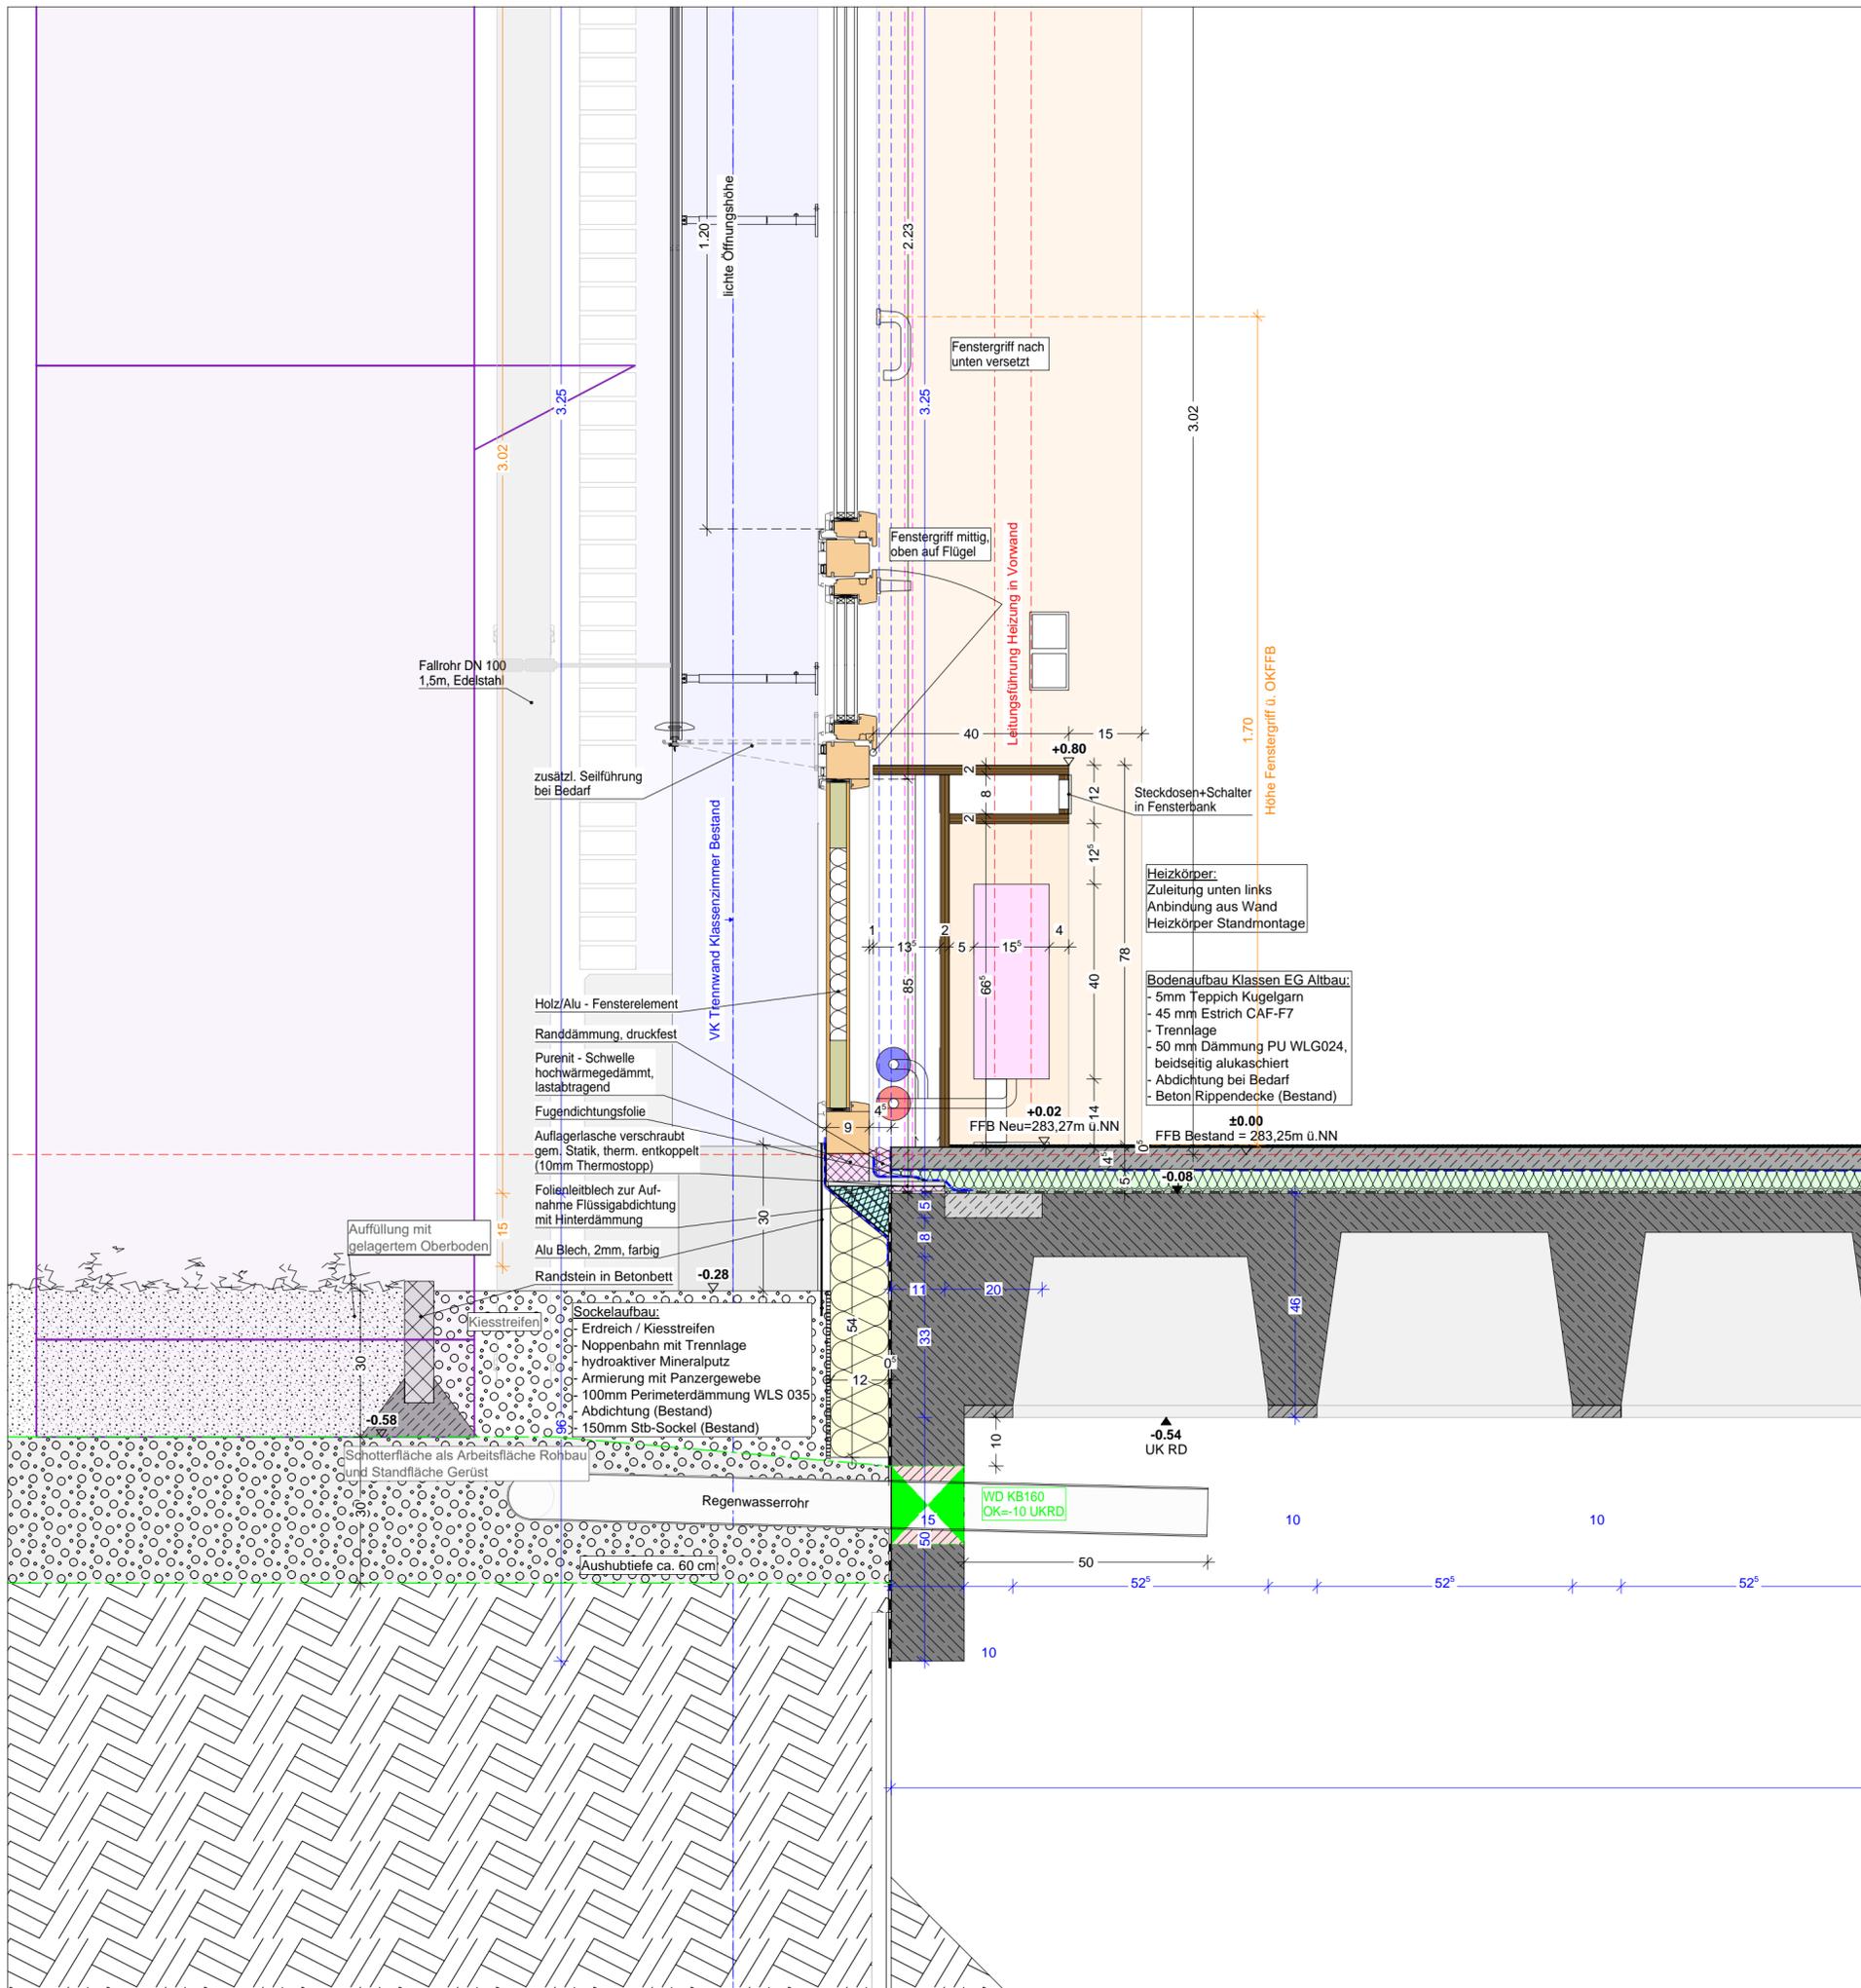


Alle Anschlüsse sind dampf- u. luftdicht herzustellen


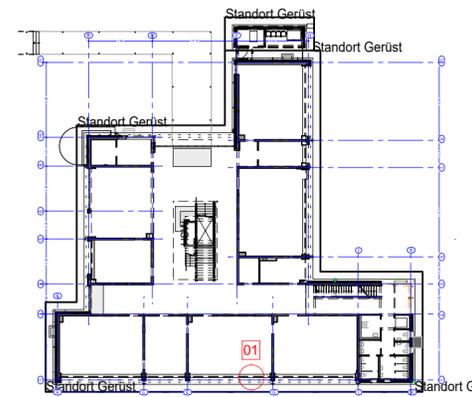


f				f
e				e
d				d
c				c
b				b
a				a
Index	Datum	gez.	Änderungen/Ergänzungen	Index

Alle Maße sind vom Ausführenden an der Baustelle zu prüfen. Unstimmigkeiten sind der Bauleitung zu melden.
 Neben dieser Zeichnung sind alle statischen Berechnungen, Positions-, Bewehrungs-, sowie sonstige Werkpläne (ggf. Werkpläne von Fachfirmen) verbindlich.
 Alle Pläne sind auf Übereinstimmung mit dieser Zeichnung zu prüfen und evtl. Abweichungen der Bauleitung zu melden.
 Alle Tür- und Brüstungshöhen beziehen sich auf OK Fertigfußboden (FFB), Fensterhöhen auf OK Brüstung (BR).
 Alle Maße sind, wenn nicht anders angegeben Rohbaumaße.
 Einbauteile Aufzug und Abmessungen Türöffnung gemäß Herstellerangaben
 Die Schallschutzqualitäten gemäß Angaben Bauphysik sind zu beachten!
 Aussenbauteile gemäß Bauteilkatalog Bauphysik.

Detailplan					
Projekt		474 Liebenauschule Neckartailfingen			
Zeichnung		01 Sockel / Fenster Brüstung EG Bestand			
EFH Bestand +/- 0.00 = 283,25 m üNN		Plancodierung			
Erst.-Datum	Druckdatum	gez.	Masstab	Blattgröße	Plan N°
22.10.2024	26.06.2025	kk	1:10	DIN A3	250
Bauherr			Architekt		
Gemeinde Neckartailfingen			plus bauplanung GmbH freie Architekten Goethestrasse 44 72654 Neckartenzlingen Tel.: 07127 - 92 07 0		

Alle Anschlüsse sind dampf- u. luftdicht herzustellen

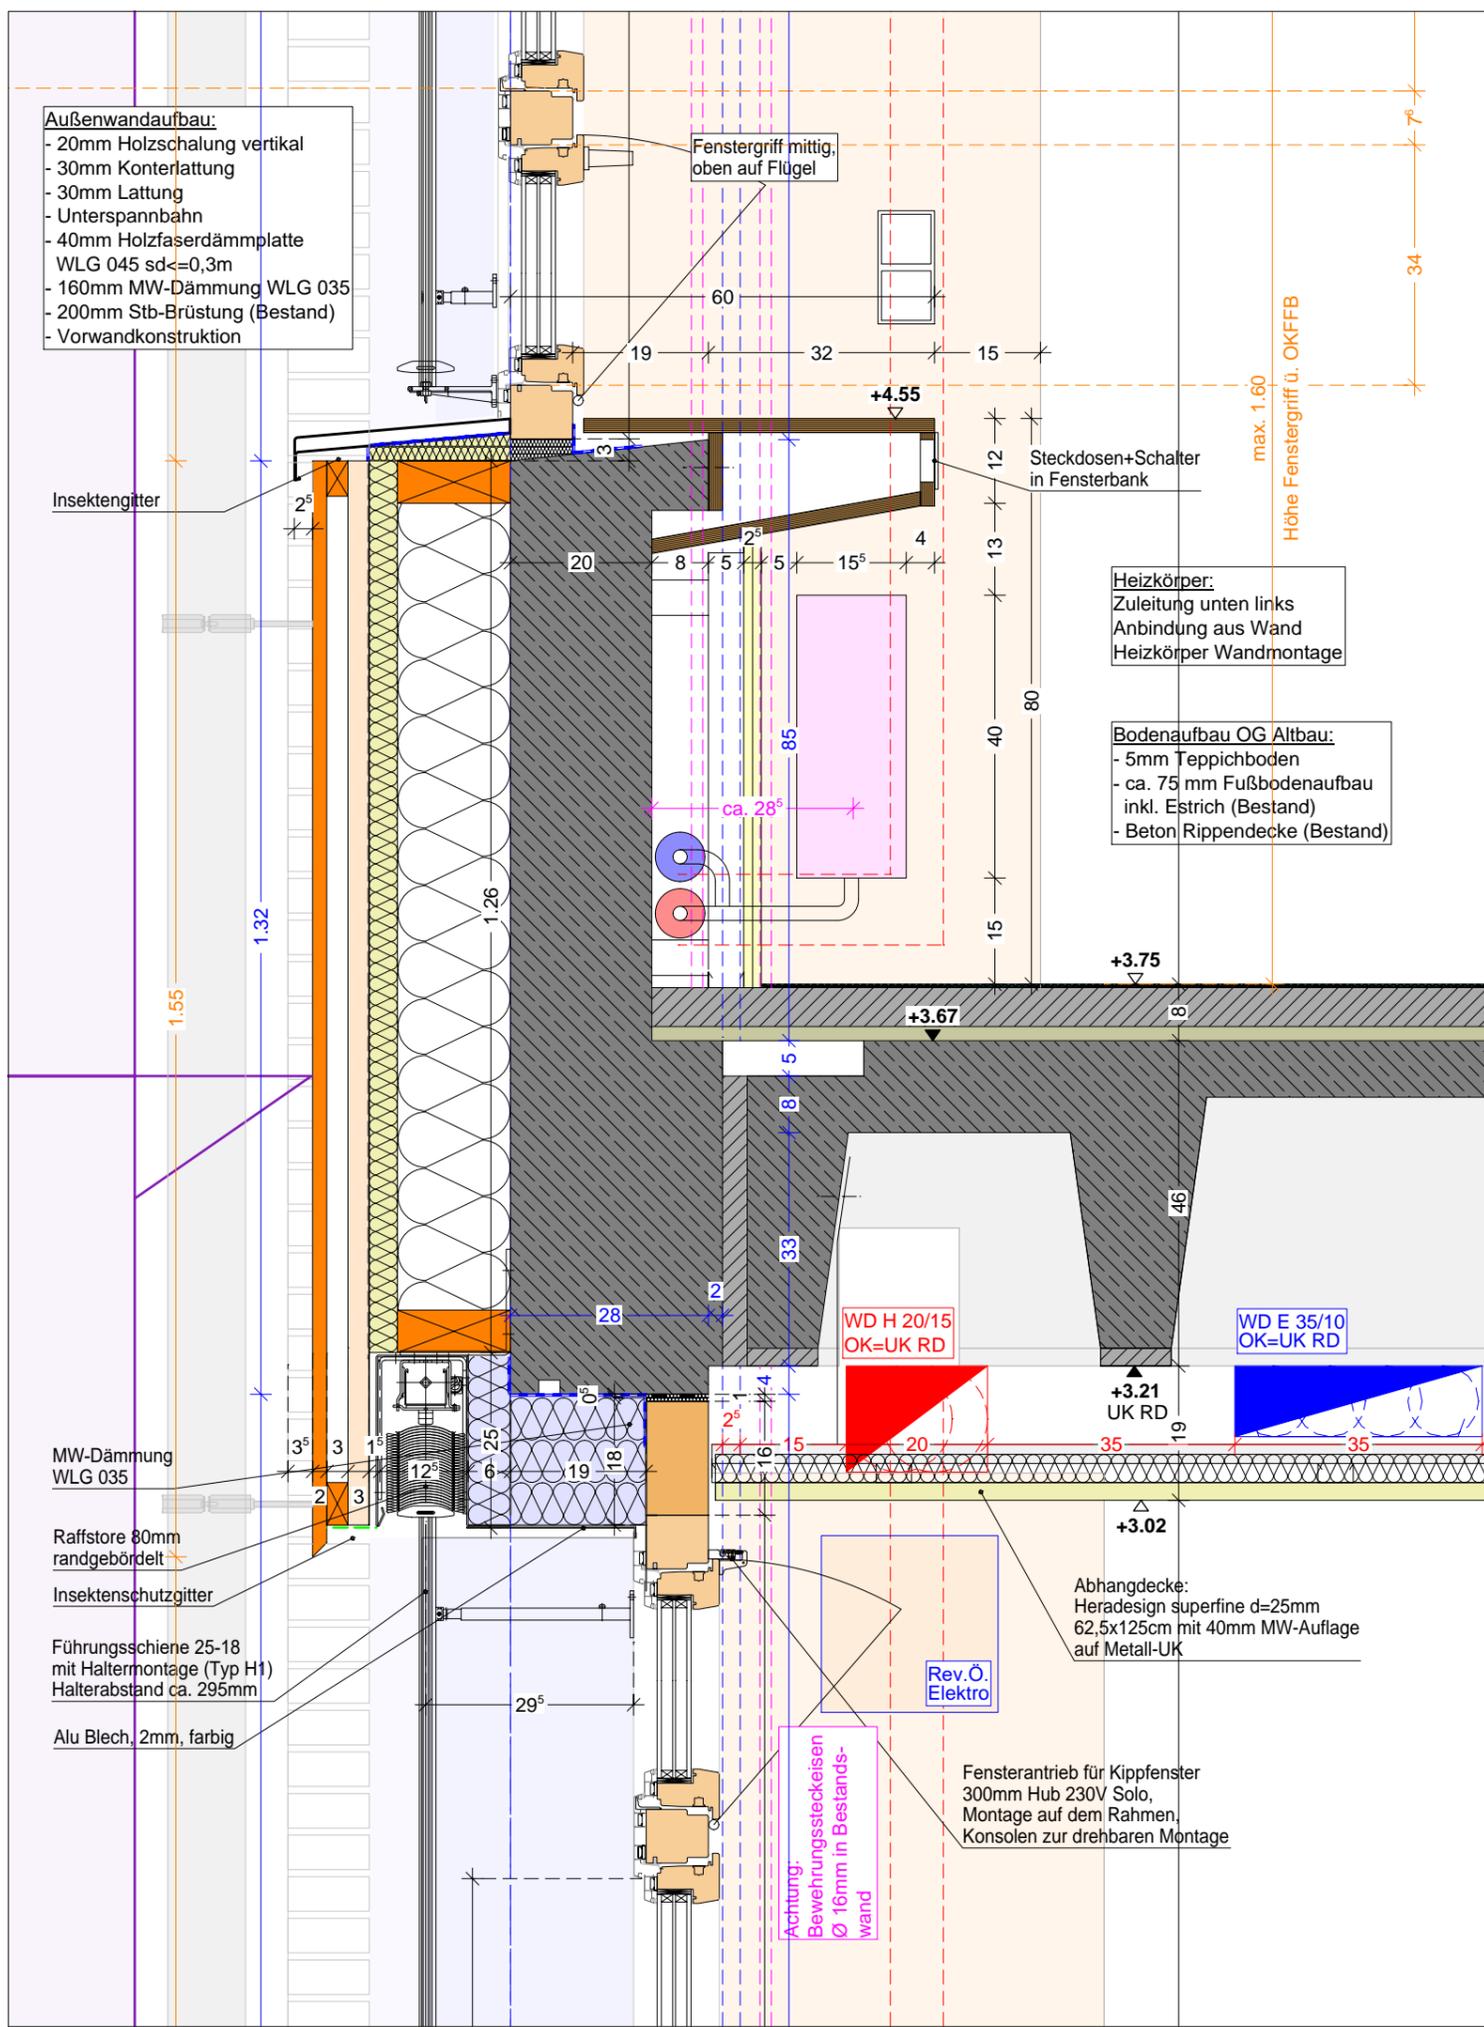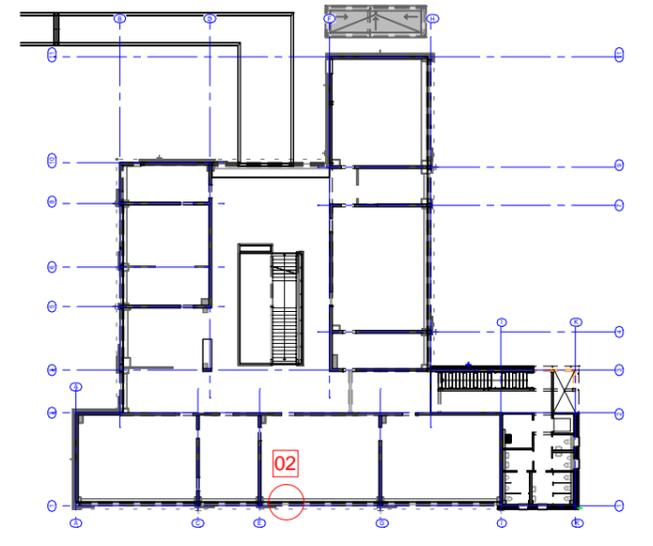

Außenwandaufbau:
 - 20mm Holzschalung vertikal
 - 30mm Konterlattung
 - 30mm Lattung
 - Unterspannbahn
 - 40mm Holzfaserdämmplatte
 WLG 045 $sd \leq 0,3m$
 - 160mm MW-Dämmung WLG 035
 - 200mm Stb-Brüstung (Bestand)
 - Vorwandkonstruktion

Fenstergriff mittig,
oben auf Flügel

Heizkörper:
 Zuleitung unten links
 Anbindung aus Wand
 Heizkörper Wandmontage

Bodenaufbau OG Altbau:
 - 5mm Teppichboden
 - ca. 75 mm Fußbodenaufbau
 inkl. Estrich (Bestand)
 - Beton Rippendecke (Bestand)

Insektengitter

Steckdosen+Schalter
in Fensterbank

max. 1.60
Höhe Fenstergriff ü. OKFFB

MW-Dämmung
WLG 035

Raffstore 80mm
randgebördelt

Insektenschutzgitter

Führungsschiene 25-18
mit Haltermontage (Typ H1)
Halterabstand ca. 295mm

Alu Blech, 2mm, farbig

WD H 20/15
OK=UK RD

WD E 35/10
OK=UK RD

Abhangedecke:
Heradesign superfine d=25mm
62,5x125cm mit 40mm MW-Auflage
auf Metall-UK

Rev.Ö.
Elektro

Achtung:
Bewehrungssteckreisen
Ø 16mm in Bestands-
wand

Fensterantrieb für Kippfenster
300mm Hub 230V Solo,
Montage auf dem Rahmen,
Konsolen zur drehbaren Montage

f				f
e				e
d				d
c				c
b				b
a				a
Index	Datum	gez.	Änderungen/Ergänzungen	Index

Alle Maße sind vom Ausführenden an der Baustelle zu prüfen. Unstimmigkeiten sind der Bauleitung zu melden.
 Neben dieser Zeichnung sind alle statischen Berechnungen, Positions-, Bewehrungs-, sowie sonstige Werkpläne
 (ggf. Werkpläne von Fachfirmen) verbindlich.
 Alle Pläne sind auf Übereinstimmung mit dieser Zeichnung zu prüfen und evtl. Abweichungen der Bauleitung zu melden.
 Alle Tür- und Brüstungshöhen beziehen sich auf OK Fertigfußboden (FFB), Fensterhöhen auf OK Brüstung (BR).
 Alle Maße sind, wenn nicht anders angegeben Rohbaumaße.
 Einbauteile Aufzug und Abmessungen Türöffnung gemäß Herstellerangaben
 Die Schallschutzqualitäten gemäß Angaben Bauphysik sind zu beachten!
 Aussenbauteile gemäß Bauteilkatalog Bauphysik.

Detailplan

Projekt **474 Liebenauschule Neckartailfingen**

Zeichnung **02 Fenster Sturz EG / Brüstung 1. OG Bestand**

EFH Bestand
+/- 0.00 = 283,25 m üNN

Plancodierung

Erst.-Datum	Druckdatum	gez.	Masstab	Blattgröße	Plan N° 251	Index
22.10.2024	07.07.2025	kk	1:10	DIN A3		

Bauherr



Architekt

Gemeinde
Neckartailfingen

plus bauplanung GmbH
freie Architekten

Goethestrasse 44
72654 Neckartenzlingen
Tel.: 07127 - 92 07 0

Alle Anschlüsse sind dampf- u. luftdicht herzustellen

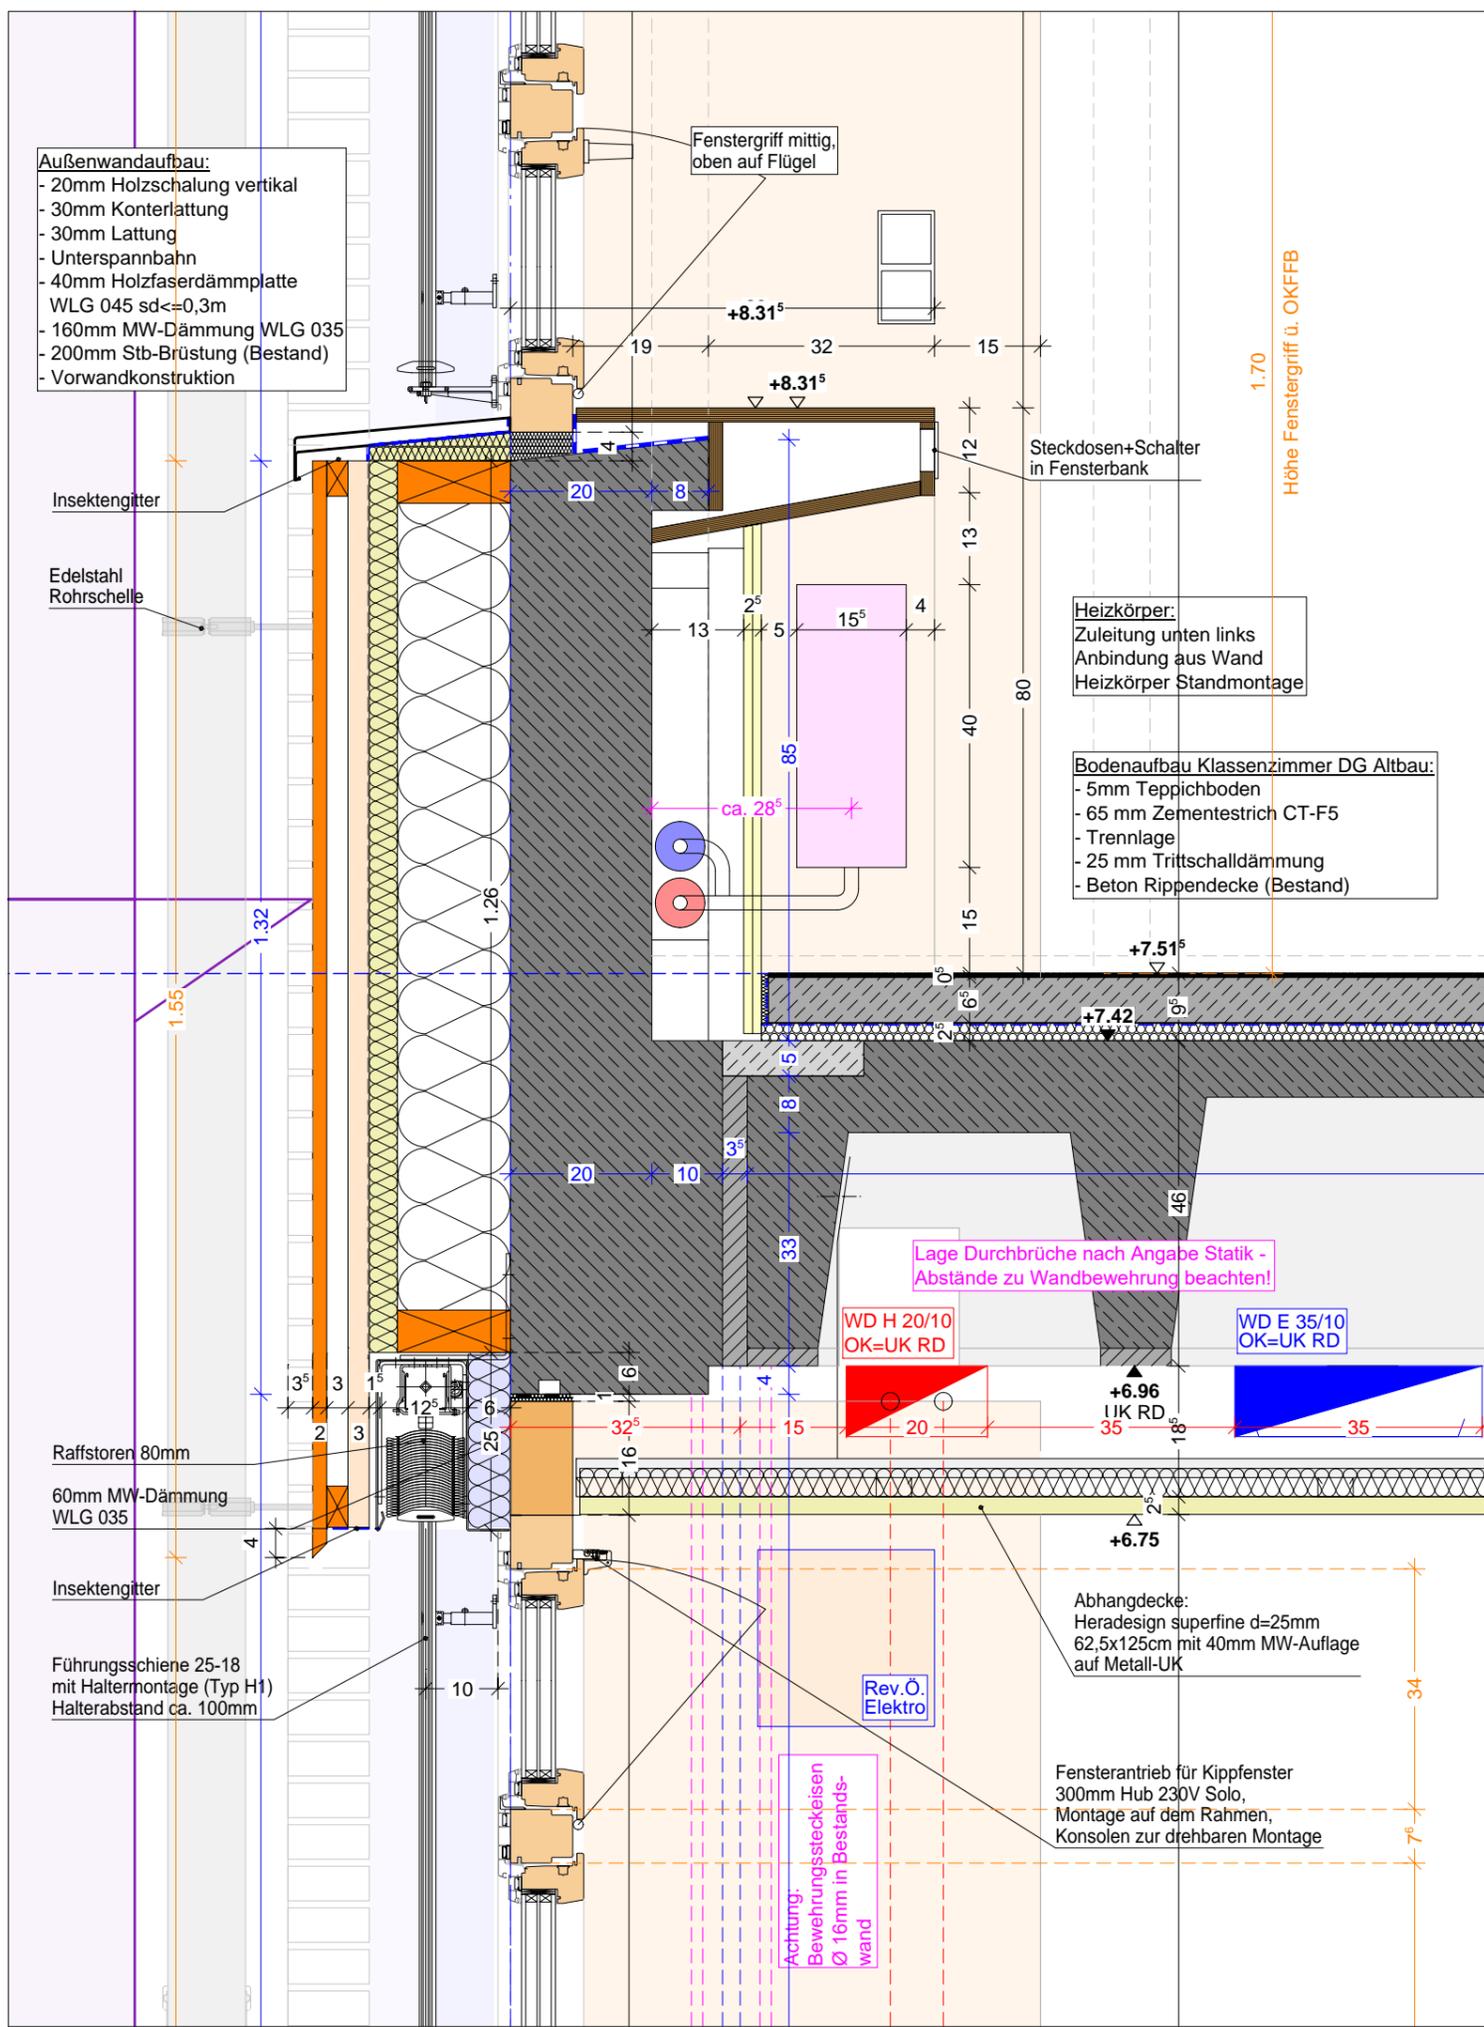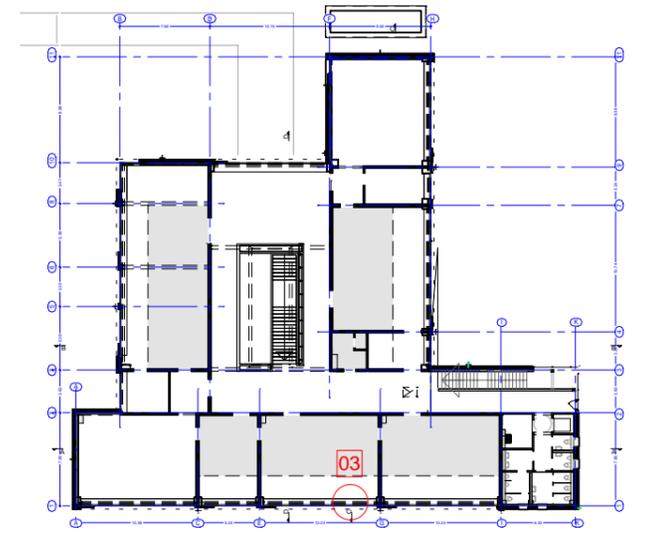

f				f
e				e
d				d
c				c
b				b
a				a
Index	Datum	gez.	Änderungen/Ergänzungen	Index

Alle Maße sind vom Ausführenden an der Baustelle zu prüfen. Unstimmigkeiten sind der Bauleitung zu melden.
 Neben dieser Zeichnung sind alle statischen Berechnungen, Positions-, Bewehrungs-, sowie sonstige Werkpläne
 (ggf. Werkpläne von Fachfirmen) verbindlich.
 Alle Pläne sind auf Übereinstimmung mit dieser Zeichnung zu prüfen und evtl. Abweichungen der Bauleitung zu melden.
 Alle Tür- und Brüstungshöhen beziehen sich auf OK Fertigfußboden (FFB), Fensterhöhen auf OK Brüstung (BR).
 Alle Maße sind, wenn nicht anders angegeben Rohbaumaße.
 Einbauteile Aufzug und Abmessungen Türöffnung gemäß Herstellerangaben
 Die Schallschutzqualitäten gemäß Angaben Bauphysik sind zu beachten!
 Aussenbauteile gemäß Bauteilkatalog Bauphysik.

Detailplan


Projekt 474 Liebenauschule Neckartailfingen

Zeichnung 03 Fenster Sturz 1.OG / Brüstung 2. OG Bestand


EFH Bestand +/- 0.00 = 283,25 m üNN			Plancodierung			
Erst.-Datum 22.10.2024	Druckdatum 07.07.2025	gez. kk	Masstab 1:10	Blattgröße DIN A3	Plan N° 252	Index

Bauherr
Gemeinde Neckartailfingen

Architekt
plus bauplanung GmbH
 freie Architekten
 Goethestrasse 44
 72654 Neckartenzlingen
 Tel.: 07127 - 92 07 0

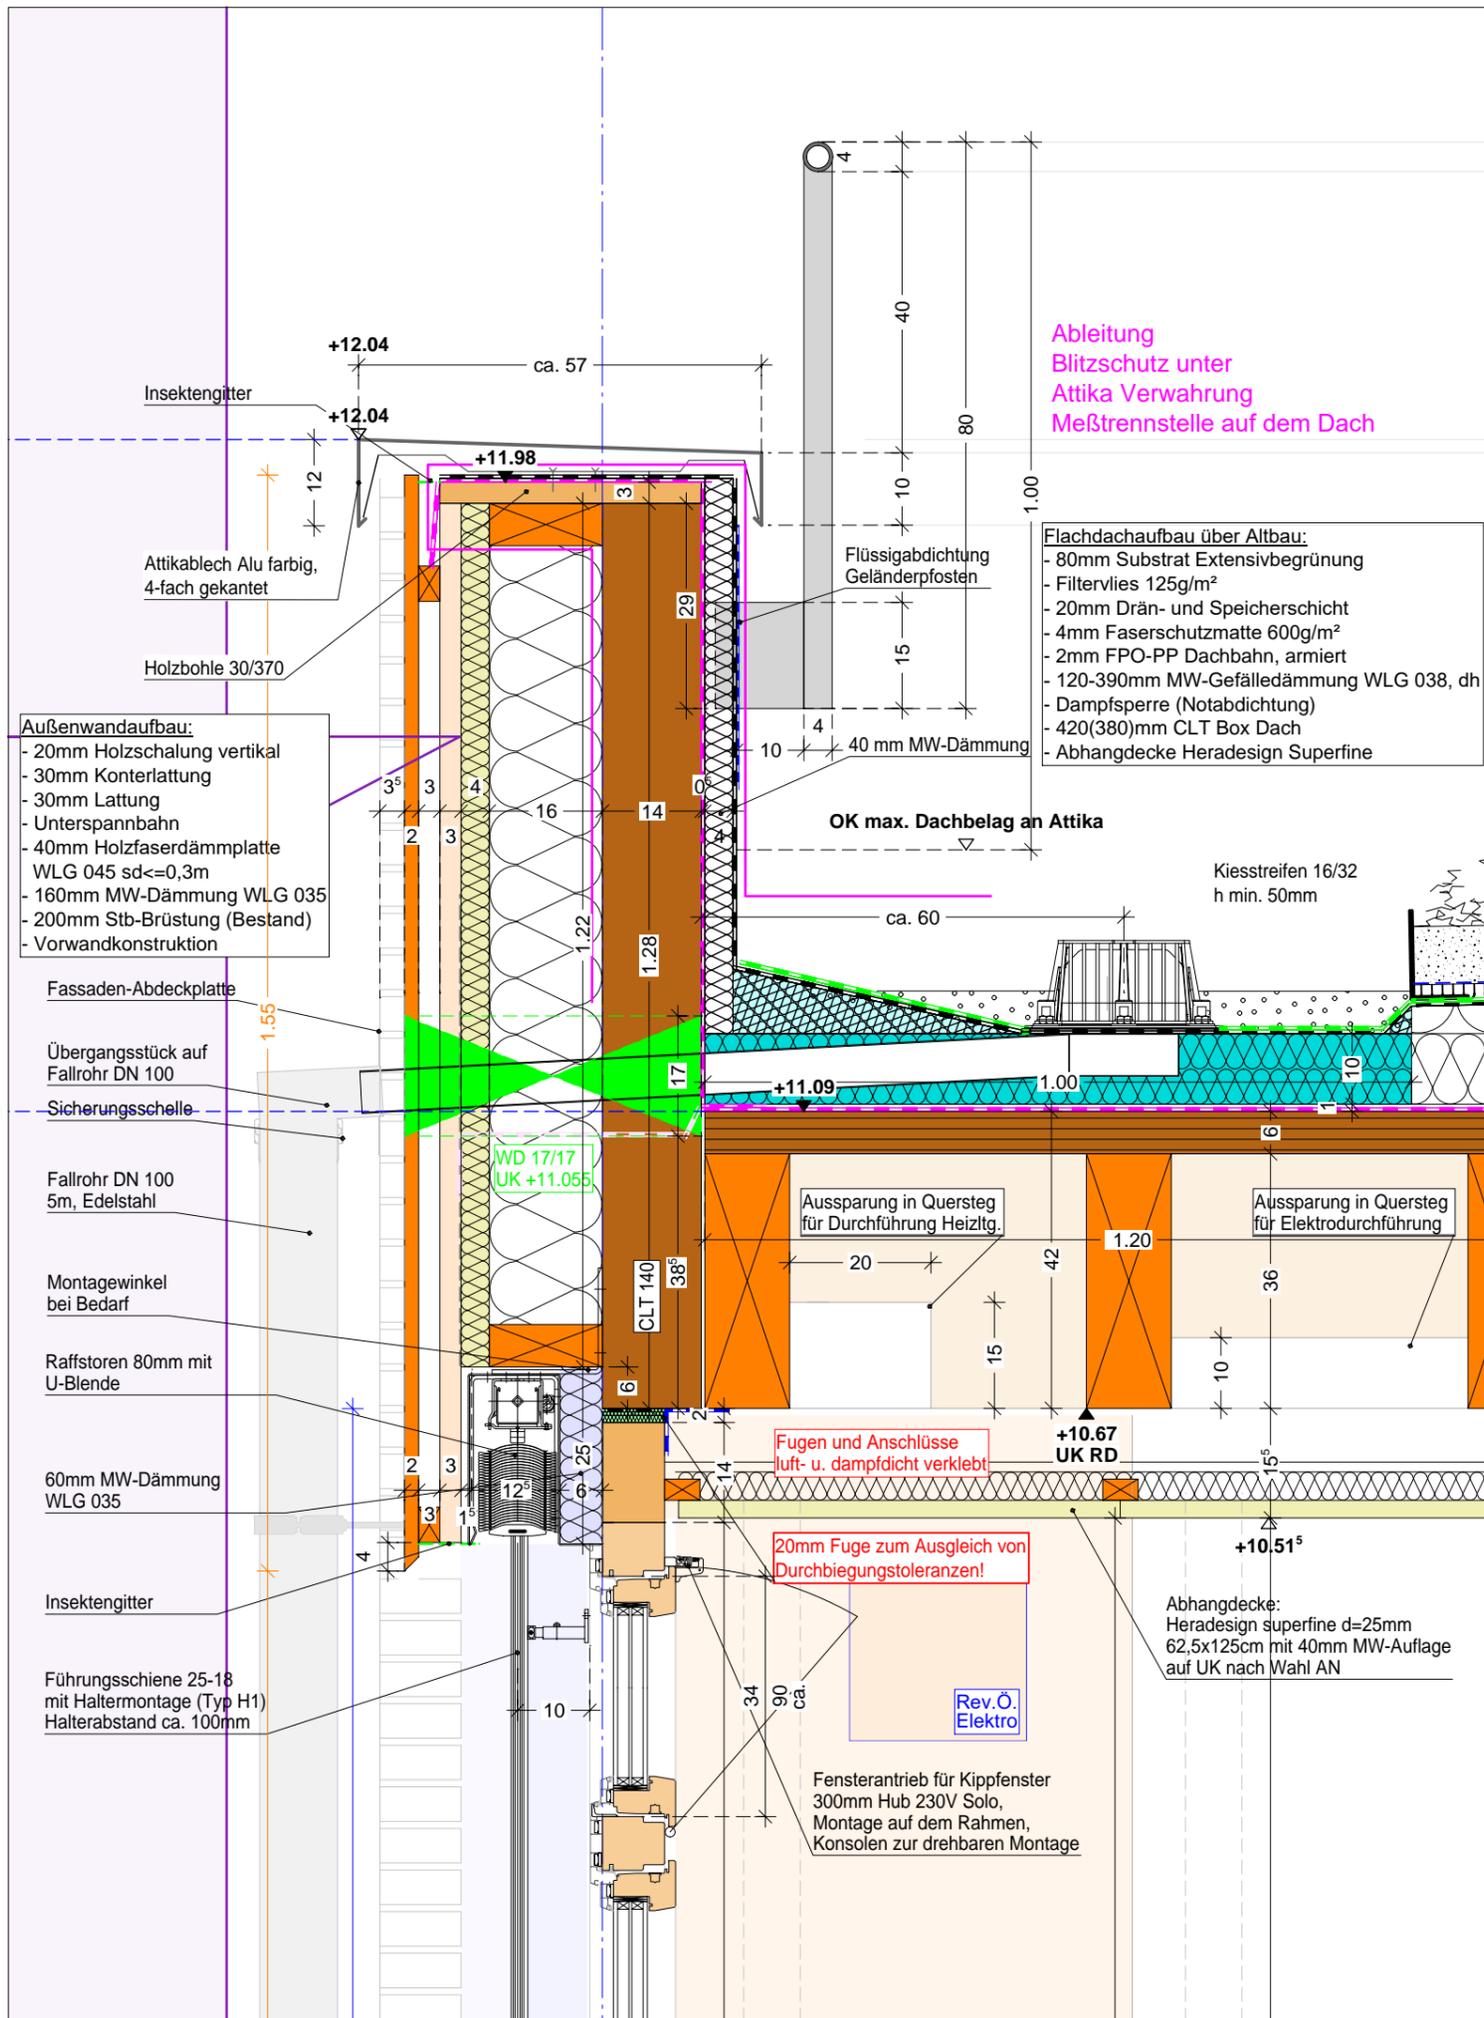

Alle Anschlüsse sind dampf - u. luftdicht herzustellen

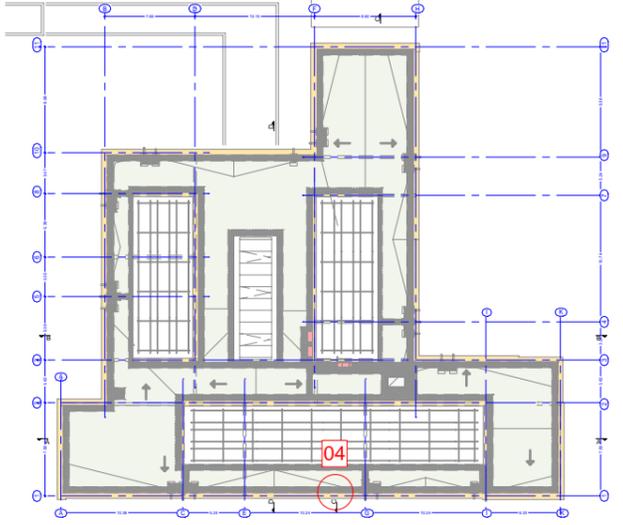

f			f
e			e
d			d
c			c
b			b
a			a
Index	Datum	gez.	Änderungen/Ergänzungen

Alle Maße sind vom Ausführenden an der Baustelle zu prüfen. Unstimmigkeiten sind der Bauleitung zu melden. Neben dieser Zeichnung sind alle statischen Berechnungen, Positions-, Bewehrungs-, sowie sonstige Werkpläne (ggf. Werkpläne von Fachfirmen) verbindlich. Alle Pläne sind auf Übereinstimmung mit dieser Zeichnung zu prüfen und evtl. Abweichungen der Bauleitung zu melden. Alle Tür- und Brüstungshöhen beziehen sich auf OK Fertigfußboden (FFB), Fensterhöhen auf OK Brüstung (BR). Alle Maße sind, wenn nicht anders angegeben Rohbaumaße. Einbauteile Aufzug und Abmessungen Türöffnung gemäß Herstellerangaben. Die Schallschutzqualitäten gemäß Angaben Bauphysik sind zu beachten! Aussenbauteile gemäß Bauteilkatalog Bauphysik.

Detailplan

Projekt 474 Liebenauschule Neckartailfingen

Zeichnung 04 Fenster Sturz 2.OG / Attika


EFH Bestand +/- 0.00 = 283,25 m üNN

Plancodierung		Plan N° 253	Index
Erst.-Datum	Druckdatum		
22.10.2024	26.06.2025	kk	1:10
Masstab		Blattgröße	
		DIN A3	


Bauherr
Gemeinde Neckartailfingen

Architekt
plus bauplanung GmbH
freie Architekten
Goethestrasse 44
72654 Neckartenzlingen
Tel.: 07127 - 92 07 0

Alle Anschlüsse sind dampf - u. luftdicht herzustellen

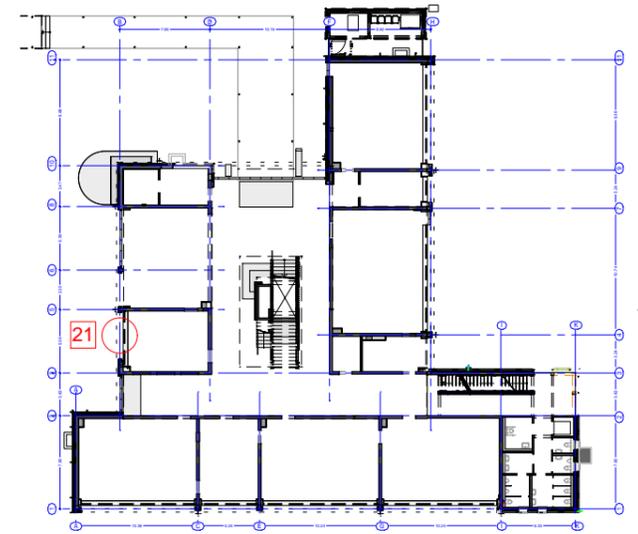

Bodenaufbau Klassen EG Altbau:
 - 5mm Teppich Kugelgarn
 - 45 mm Estrich CAF-F7
 - Trennlage
 - 50 mm Dämmung PU WLG024, beidseitig alukaschiert
 - Abdichtung bei Bedarf
 - Beton Rippendecke (Bestand)

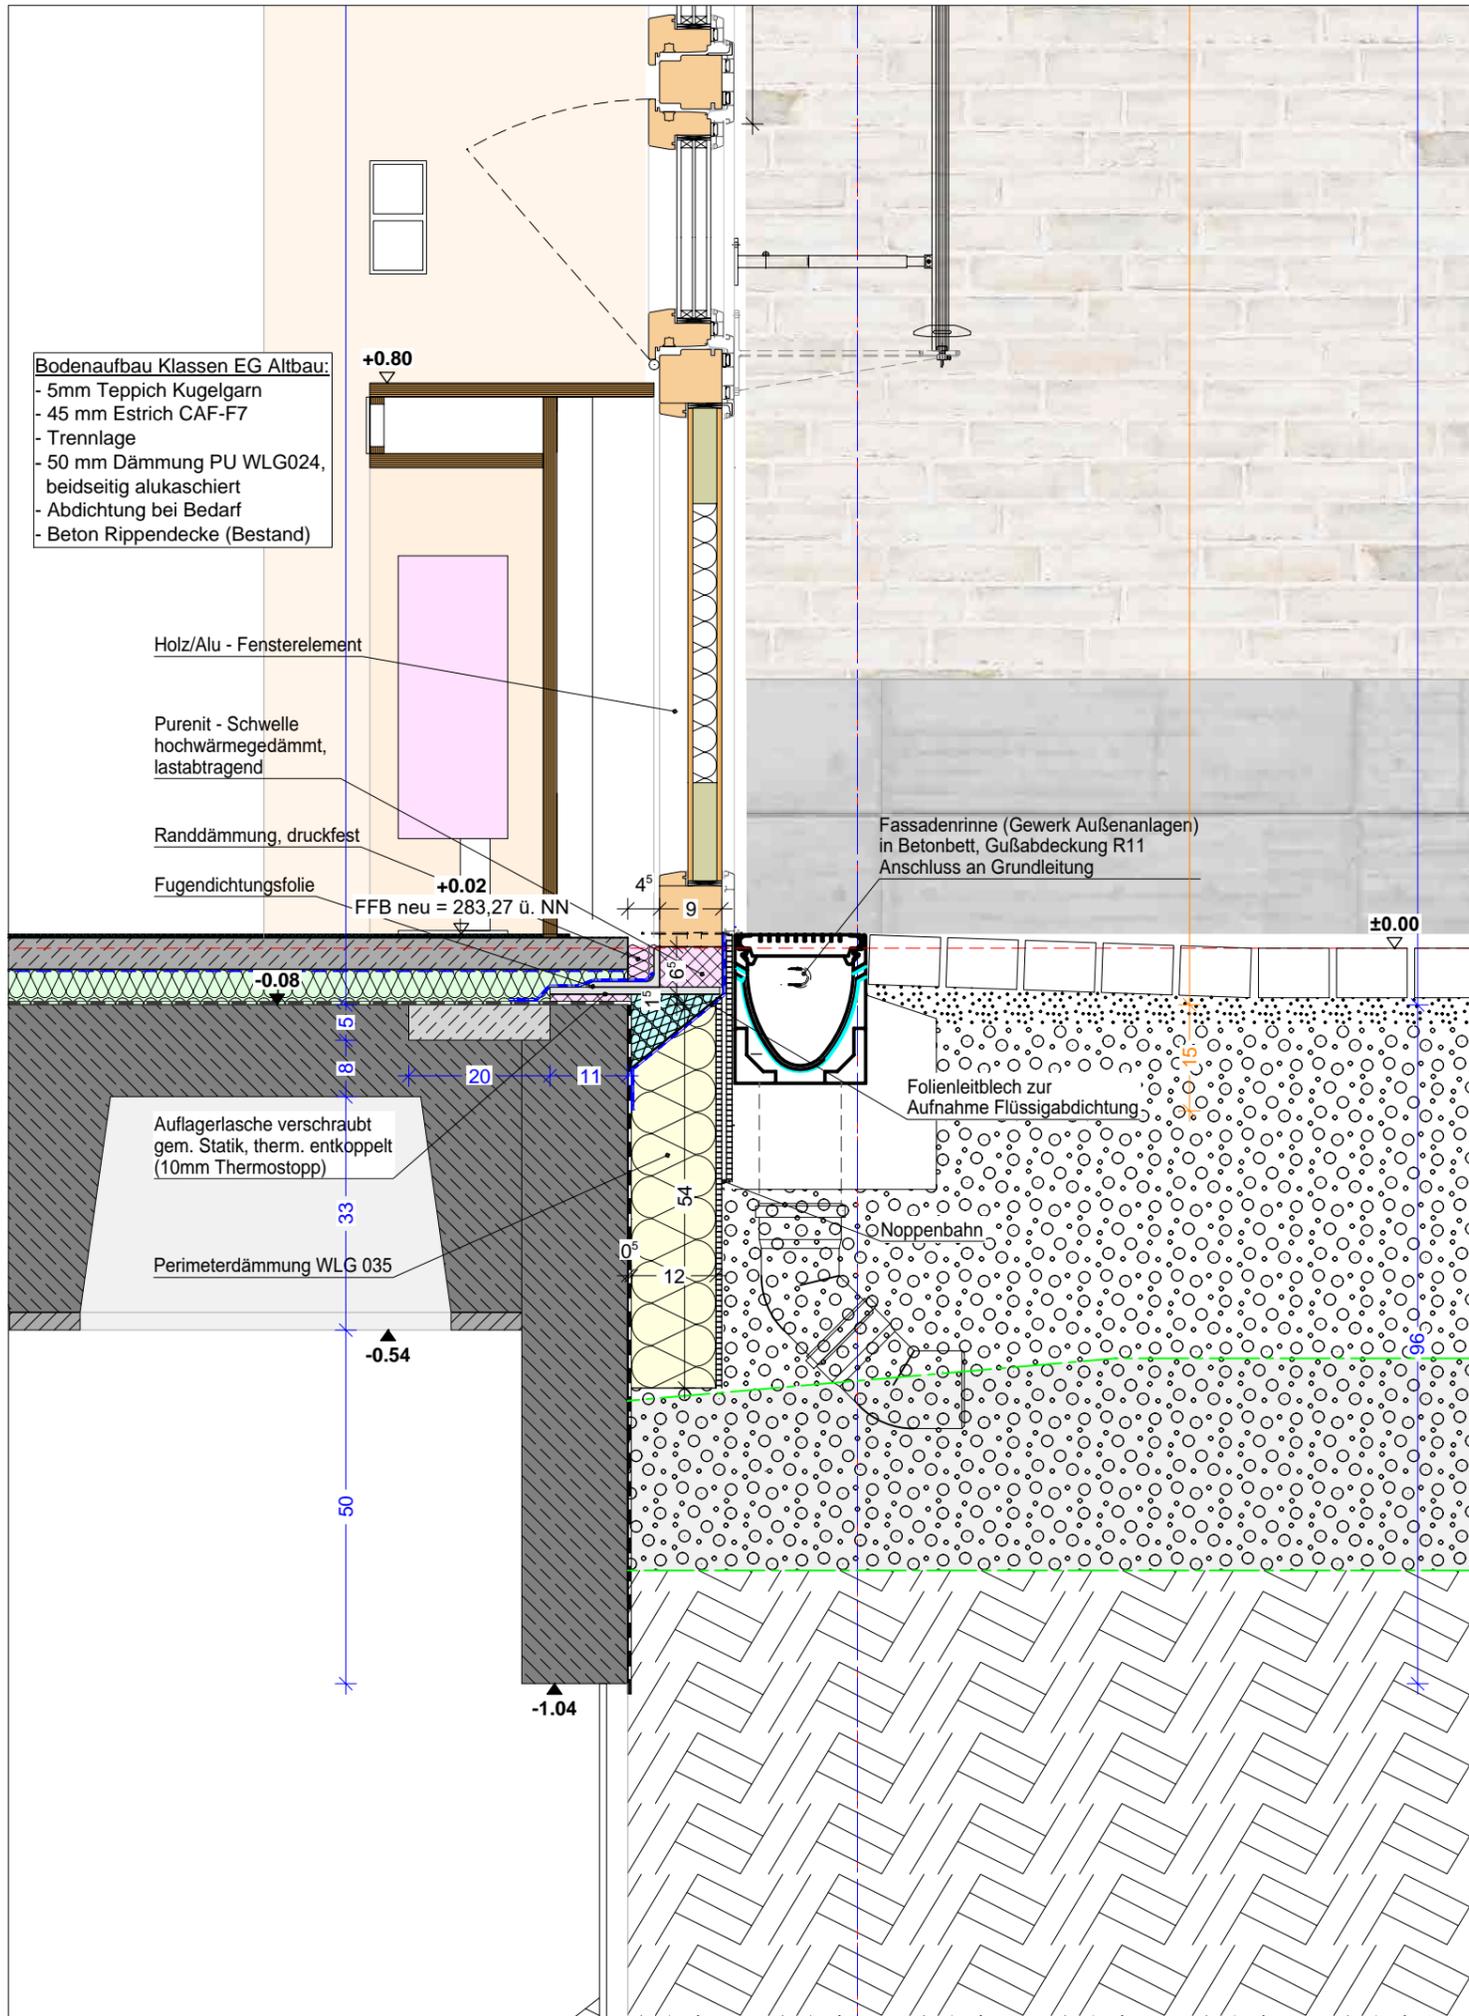

f				f
e				e
d				d
c				c
b				b
a				a
Index	Datum	gez.	Änderungen/Ergänzungen	Index

Alle Maße sind vom Ausführenden an der Baustelle zu prüfen. Unstimmigkeiten sind der Bauleitung zu melden. Neben dieser Zeichnung sind alle statischen Berechnungen, Positions-, Bewehrungs-, sowie sonstige Werkpläne (ggf. Werkpläne von Fachfirmen) verbindlich. Alle Pläne sind auf Übereinstimmung mit dieser Zeichnung zu prüfen und evtl. Abweichungen der Bauleitung zu melden. Alle Tür- und Brüstungshöhen beziehen sich auf OK Fertigfußboden (FFB), Fensterhöhen auf OK Brüstung (BR). Alle Maße sind, wenn nicht anders angegeben Rohbaumaße. Einbauteile Aufzug und Abmessungen Türöffnung gemäß Herstellerangaben Die Schallschutzqualitäten gemäß Angaben Bauphysik sind zu beachten! Aussenbauteile gemäß Bauteilkatalog Bauphysik.


Projekt **474 Liebenauschule Neckartailfingen**

Zeichnung **21 Sockel Fenster Fassadenrinne**

EFH Bestand **+/- 0.00 = 283,25 m üNN** Plancodierung



Erst.-Datum	Druckdatum	gez.	Masstab	Blattgröße	Plan N°	Index
24.02.2025	07.07.2025				270	

<p>Bauherr</p> <p>Gemeinde Neckartailfingen</p>	<p>Architekt</p> <p>plus bauplanung GmbH freie Architekten</p> <p>Goethestrasse 44 72654 Neckartenzlingen Tel.: 07127 - 92 07 0</p>
---	--

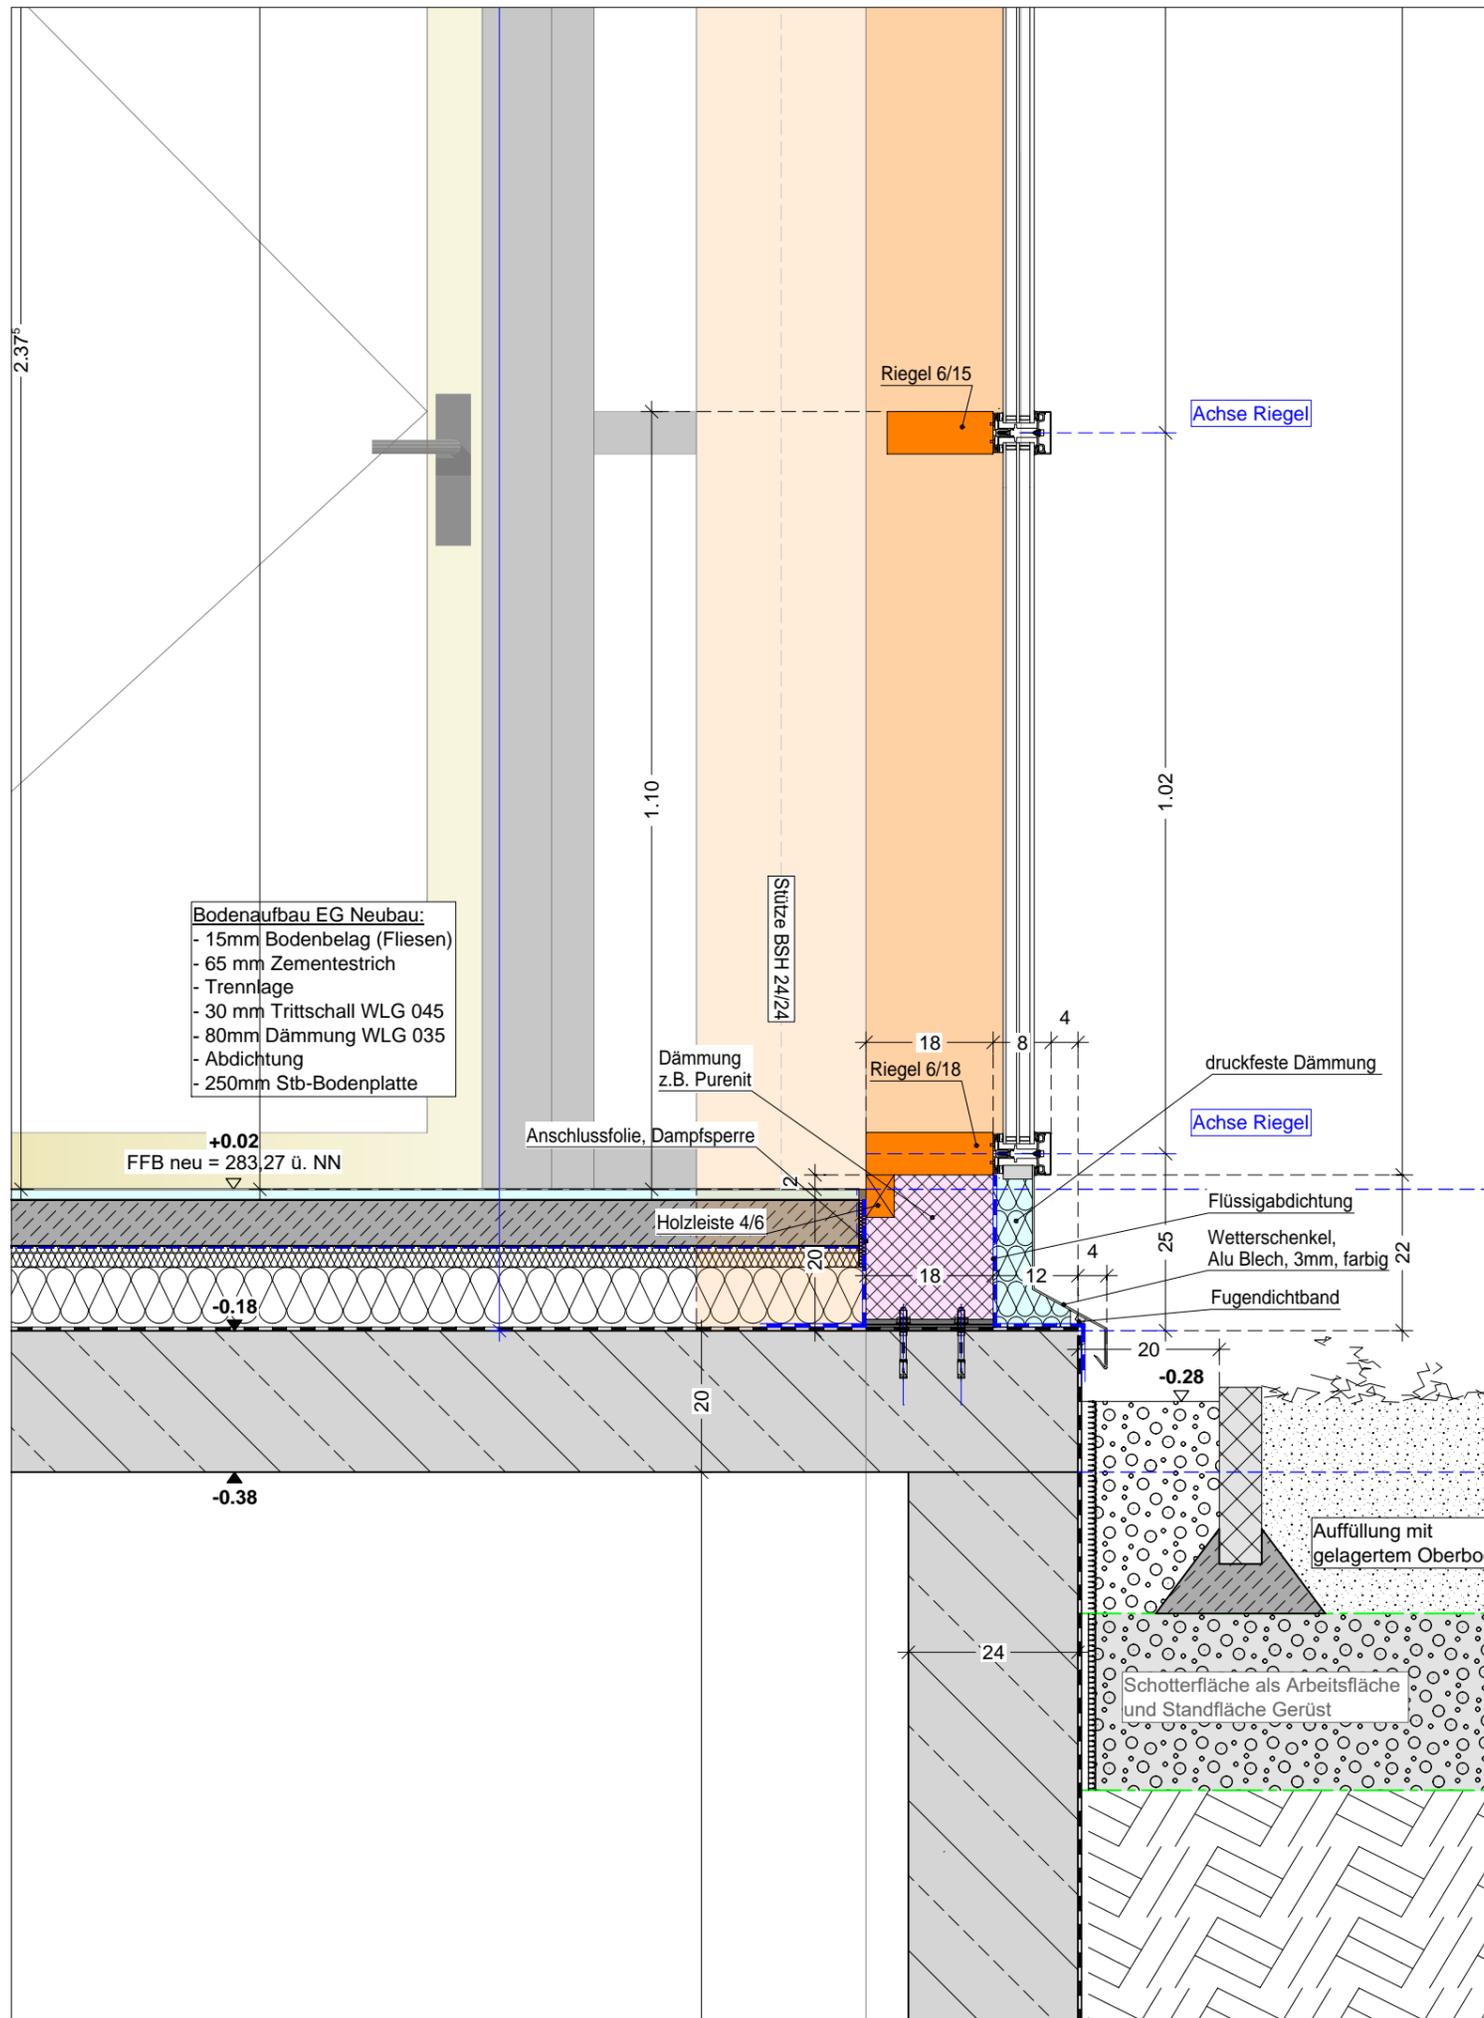

Bodenaufbau EG Neubau:
 - 15mm Bodenbelag (Fliesen)
 - 65 mm Zementestrich
 - Trennlage
 - 30 mm Trittschall WLK 045
 - 80mm Dämmung WLK 035
 - Abdichtung
 - 250mm Stb-Bodenplatte

Alle Anschlüsse sind dampf- u. luftdicht herzustellen

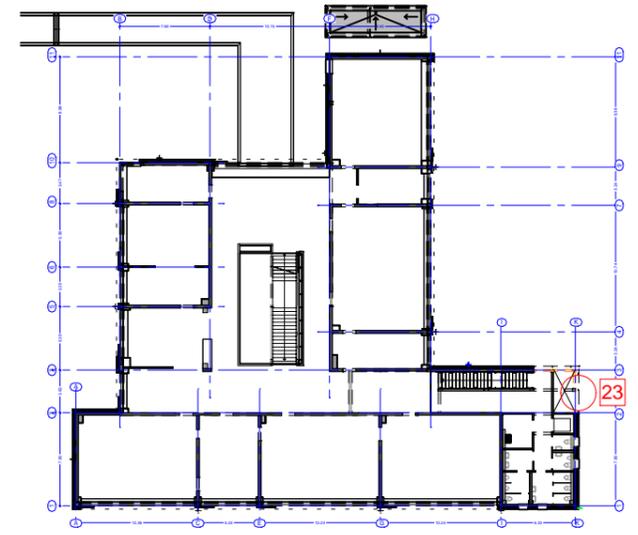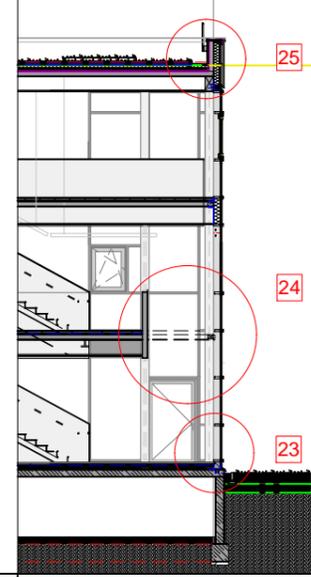

f				f
e				e
d				d
c				c
b				b
a				a
Index	Datum	gez.	Änderungen/Ergänzungen	Index

Alle Maße sind vom Ausführenden an der Baustelle zu prüfen. Unstimmigkeiten sind der Bauleitung zu melden.
 Neben dieser Zeichnung sind alle statischen Berechnungen, Positions-, Bewehrungs-, sowie sonstige Werkpläne (ggf. Werkpläne von Fachfirmen) verbindlich.
 Alle Pläne sind auf Übereinstimmung mit dieser Zeichnung zu prüfen und evtl. Abweichungen der Bauleitung zu melden.
 Alle Tür- und Brüstungshöhen beziehen sich auf OK Fertigfußboden (FFB), Fensterhöhen auf OK Brüstung (BR).
 Alle Maße sind, wenn nicht anders angegeben Rohbaumaße.
 Einbauteile Aufzug und Abmessungen Türöffnung gemäß Herstellerangaben
 Die Schallschutzqualitäten gemäß Angaben Bauphysik sind zu beachten!
 Aussenbauteile gemäß Bauteilkatalog Bauphysik.

Projekt **474 Liebenauschule Neckartailfingen**

Zeichnung **23 Sockel Pfosten-Riegel Anbau**

EFH Bestand **+/- 0.00 = 283,25 m üNN** Plancodierung

Erst.-Datum	Druckdatum	gez.	Masstab	Blattgröße	Plan N°	Index
24.02.2025	07.07.2025				272	

Bauherr


 Gemeinde
 Neckartailfingen

Architekt



plus bauplanung GmbH
 freie Architekten

 Goethestrasse 44
 72654 Neckartenzlingen
 Tel.: 07127 - 92 07 0

- Flachdachaufbau über Neubau:**
- 80mm Substrat Extensivbegrünung
 - Filtervlies 125g/m²
 - 20 mm Drän- und Speicherschicht
 - 4mm Faserschutzmatte 600g/m²
 - FPO-PP Dachbahn 2mm, armiert
 - Gefälledämmung 20-210 mm MW WLK 035
 - Grunddämmung 100mm MW WLK 035
 - Dampfsperre (Notabdichtung)
 - 140mm CLT 40-20-20-40
 - 12,5mm GKF Beplankung
 - Abhangdecke GK

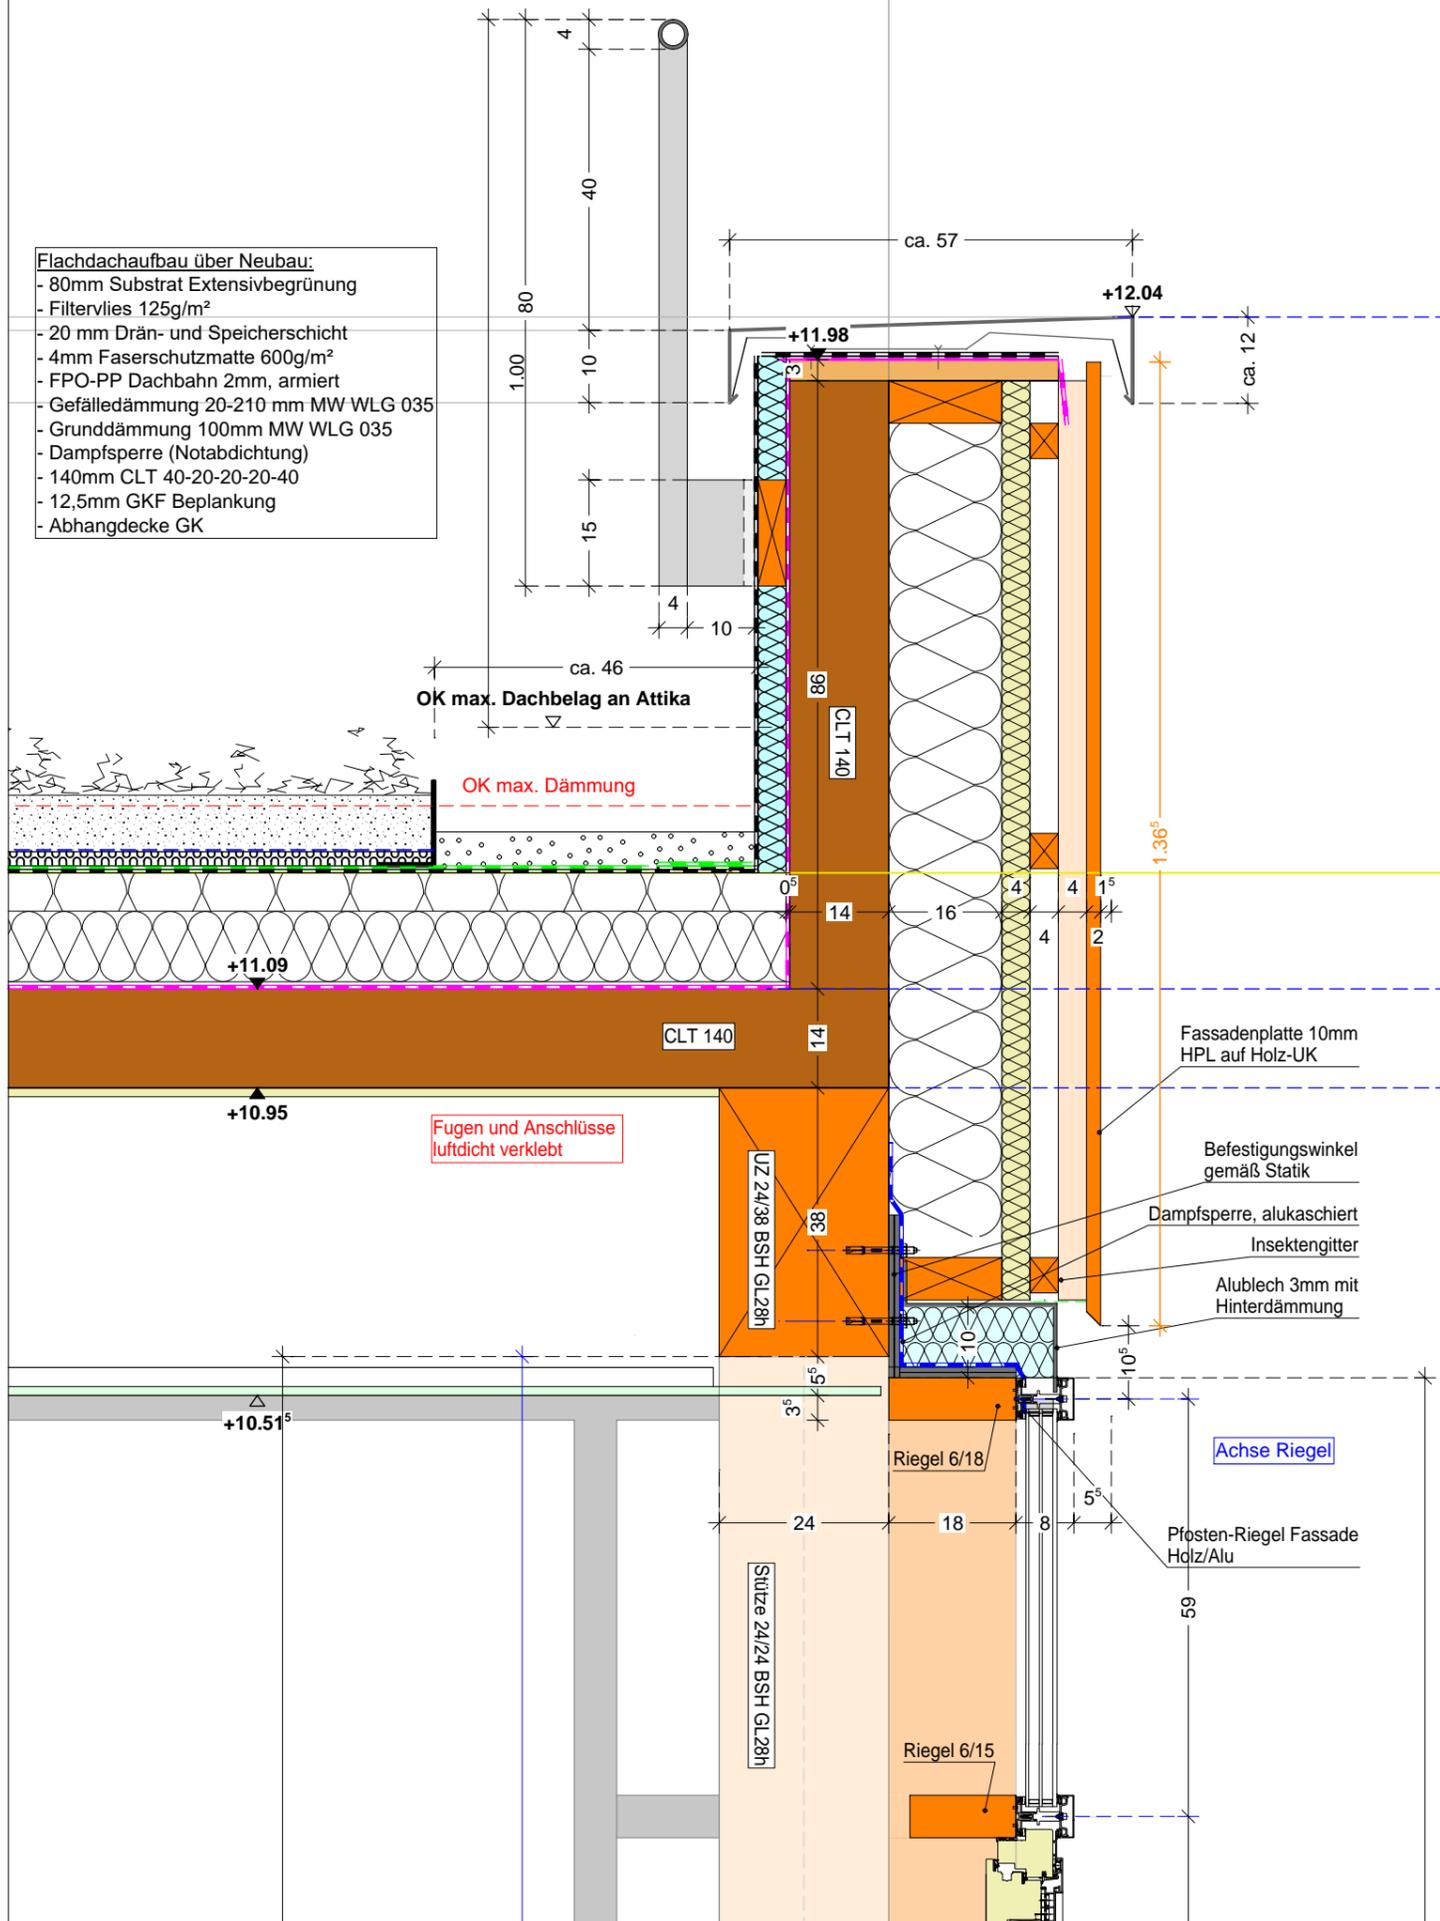

Alle Anschlüsse sind dampf- u. luftdicht herzustellen

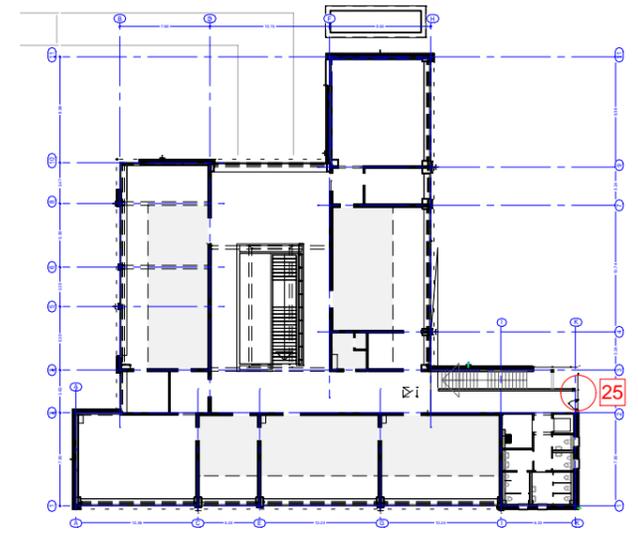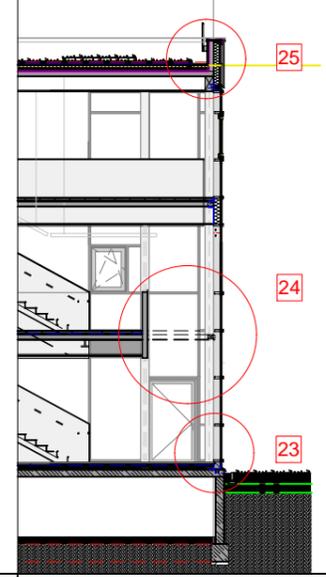

f				f
e				e
d				d
c				c
b				b
a				a
Index	Datum	gez.	Änderungen/Ergänzungen	Index

Alle Maße sind vom Ausführenden an der Baustelle zu prüfen. Unstimmigkeiten sind der Bauleitung zu melden.
 Neben dieser Zeichnung sind alle statischen Berechnungen, Positions-, Bewehrungs-, sowie sonstige Werkpläne (ggf. Werkpläne von Fachfirmen) verbindlich.
 Alle Pläne sind auf Übereinstimmung mit dieser Zeichnung zu prüfen und evtl. Abweichungen der Bauleitung zu melden.
 Alle Tür- und Brüstungshöhen beziehen sich auf OK Fertigfußboden (FFB), Fensterhöhen auf OK Brüstung (BR).
 Alle Maße sind, wenn nicht anders angegeben Rohbaumaße.
 Einbauteile Aufzug und Abmessungen Türöffnung gemäß Herstellerangaben
 Die Schallschutzqualitäten gemäß Angaben Bauphysik sind zu beachten!
 Aussenbauteile gemäß Bauteilkatalog Bauphysik.

Projekt **474 Liebenauschule Neckartailfingen**






Zeichnung **25 Attika Pfosten-Riegel Anbau**

EFH Bestand
 +/- 0.00 = 283,25 m üNN


Plancodierung		Plan N° 274	Index
Erst.-Datum	Druckdatum		
22.04.2025	07.07.2025		

Bauherr
 Gemeinde
 Neckartailfingen


Architekt
plus bauplanung GmbH
 freie Architekten
 Goethestrasse 44
 72654 Neckartenzlingen
 Tel.: 07127 - 92 07 0

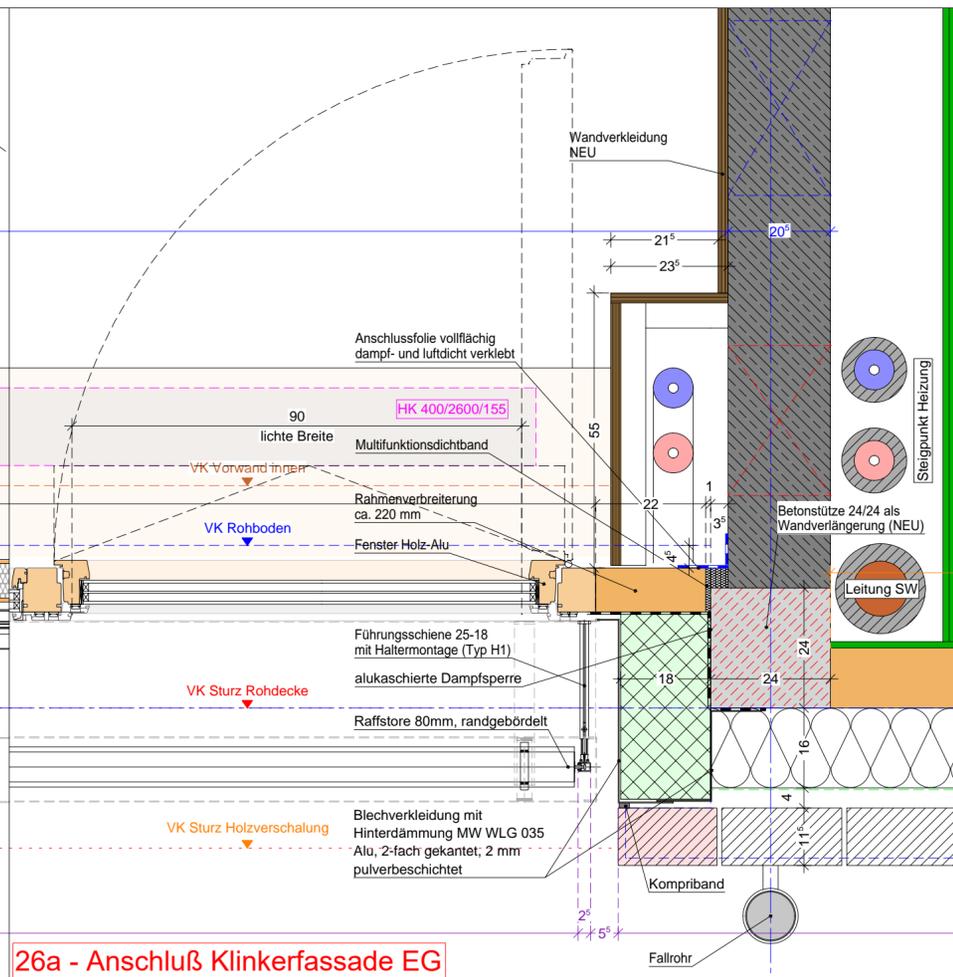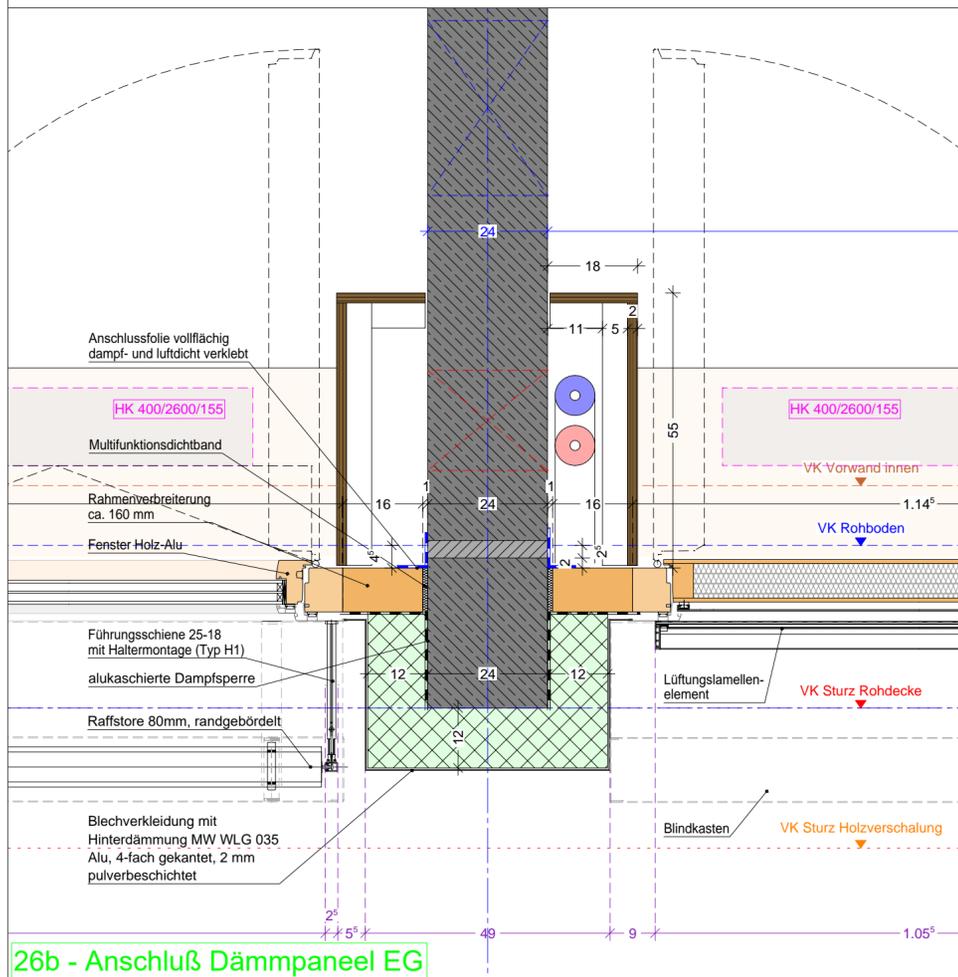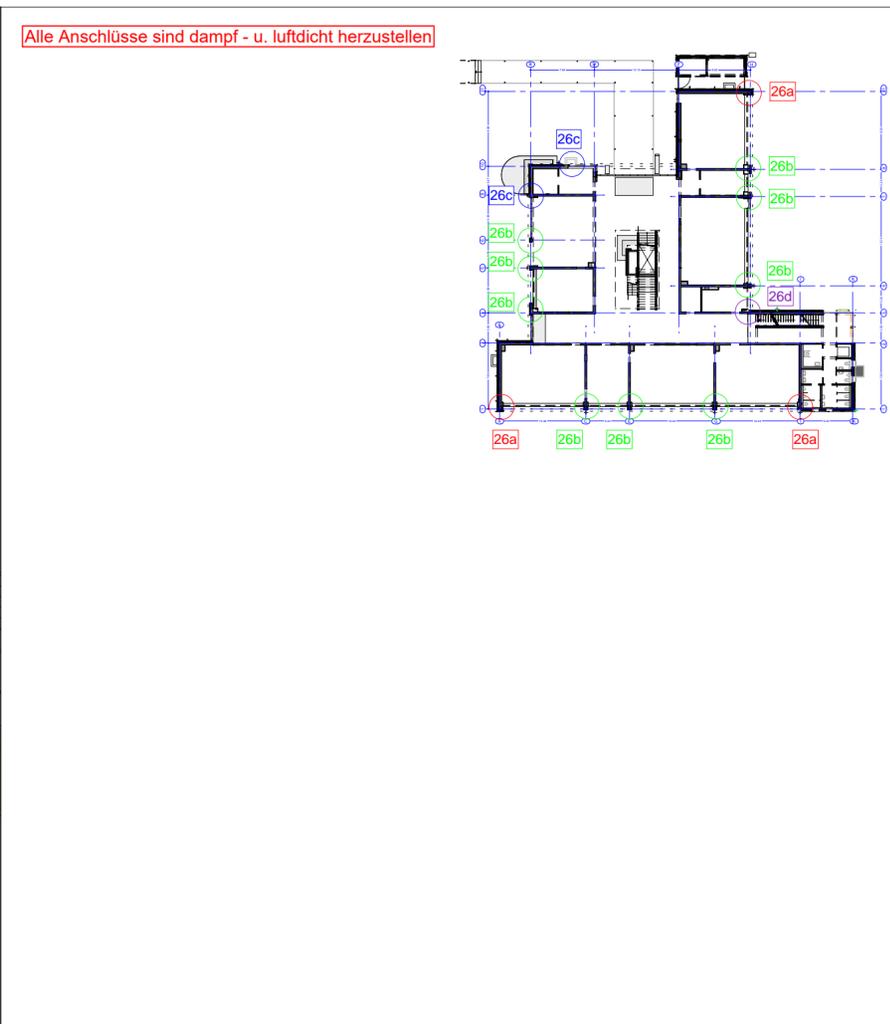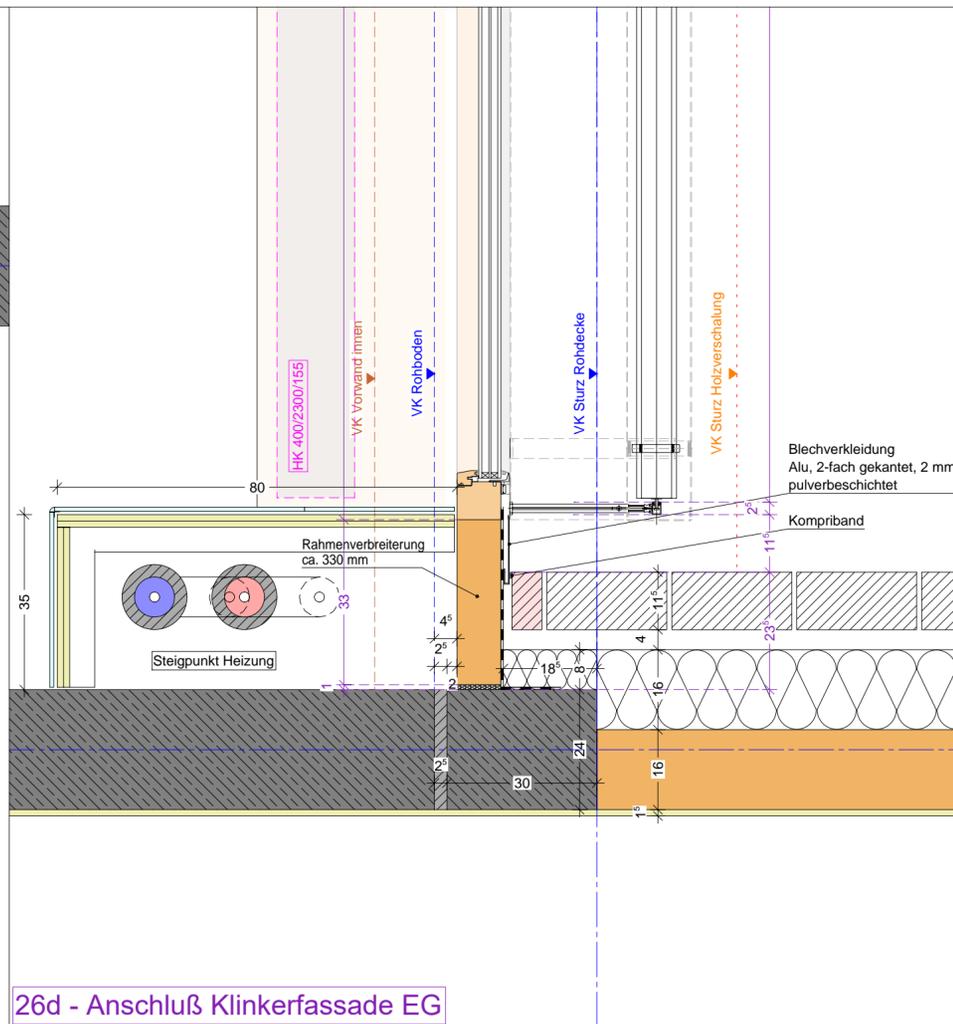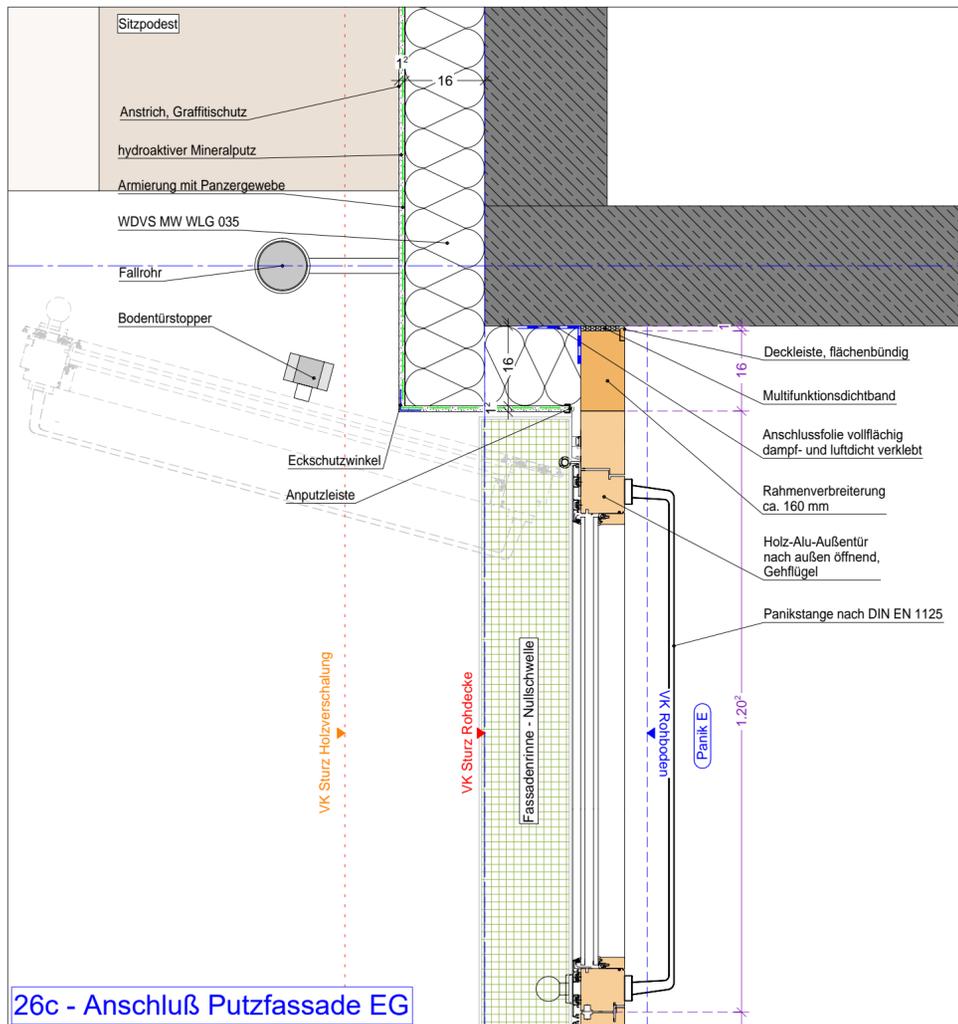

f										f
e										e
d										d
c										c
b										b
a										a
Index	Datum	gez.	Änderungen/Ergänzungen							Index
			<p>Alle Maße sind vom Ausführenden an der Baustelle zu prüfen. Unstimmigkeiten sind der Bauleitung zu melden. Neben dieser Zeichnung sind alle statischen Berechnungen, Positions-, Bewehrungs-, sowie sonstige Werkpläne (ggf. Werkpläne von Fachfirmen) verbindlich. Alle Pläne sind auf Übereinstimmung mit dieser Zeichnung zu prüfen und evtl. Abweichungen der Bauleitung zu melden. Alle Pläne sind auf Übereinstimmung mit dieser Zeichnung zu prüfen und evtl. Abweichungen der Bauleitung zu melden. Alle Maße sind, wenn nicht anders angegeben Rohbaumaße. Einbauteile Aufzug und Abmessungen Türöffnung gemäß Herstellerangaben Die Schallschutzqualitäten gemäß Angaben Bauphysik sind zu beachten! Aussenbauteile gemäß Bauteilkatalog Bauphysik.</p>							
VORABZUG										
Projekt		474 Liebenauschule Neckartailfingen								
Zeichnung		26 Fensterbänder EG horizontal								
EFH Bestand		+/- 0.00 = 283,25 m üNN				Plancodierung				
Erst.-Datum	Druckdatum	gez.	Masstab	Blattgröße	Plan N°	275	Index			
02.04.2025	07.07.2025									
Bauherr										
Gemeinde Neckartailfingen		Architekt plus bauplanung GmbH freie Architekten Goethestrasse 44 72654 Neckartenzlingen Tel.: 07127 - 92 07 0								


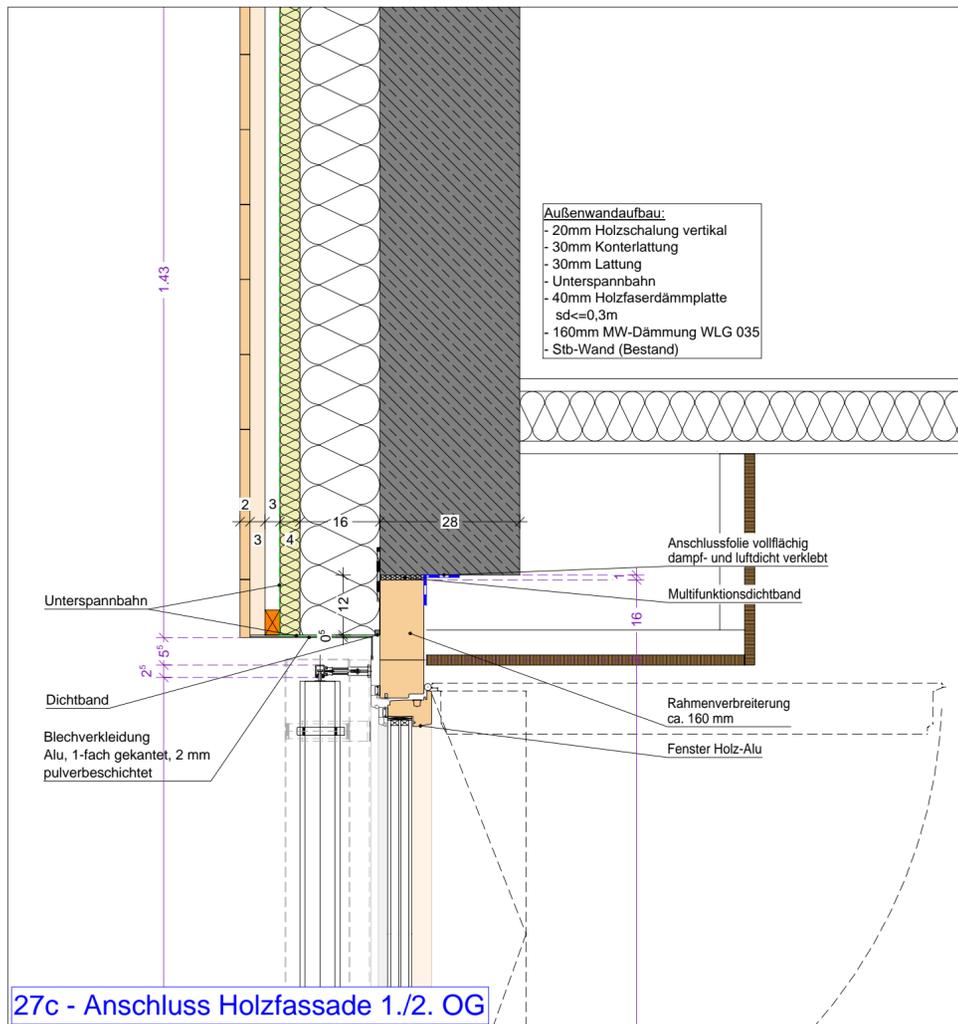


27c - Anschluss Holzfassade 1./2. OG

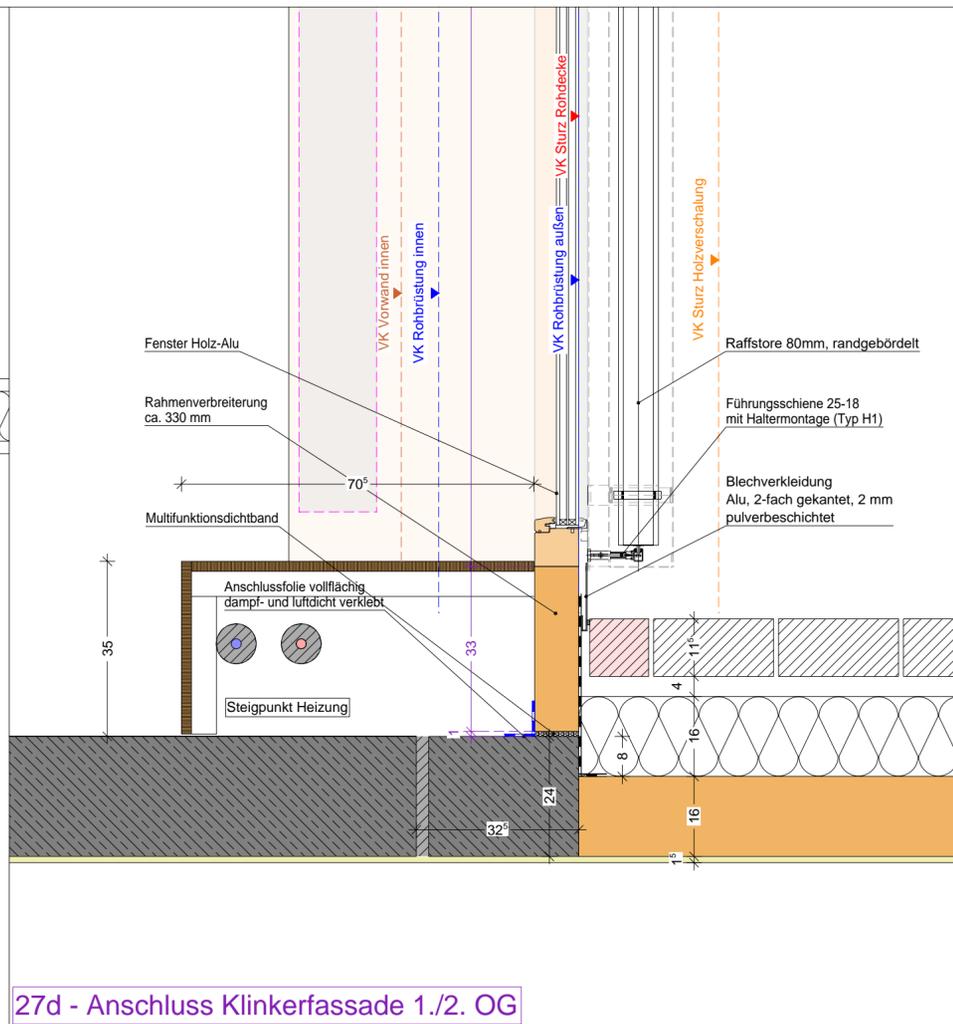


27d - Anschluss Klinkerfassade 1./2. OG

Alle Anschlüsse sind dampf- u. luftdicht herzustellen

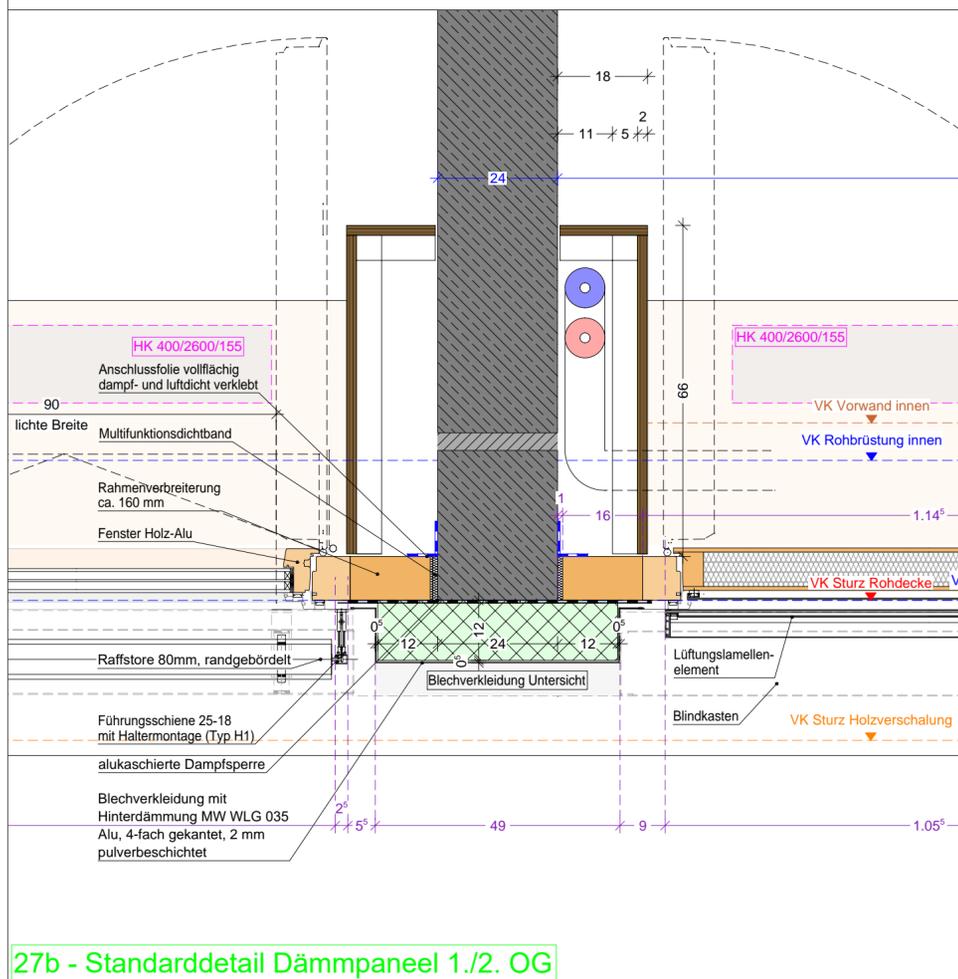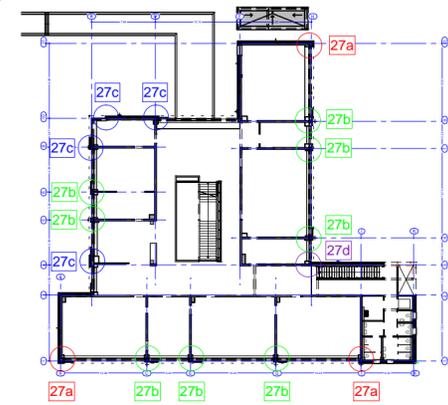

27b - Standarddetail Dämmpaneel 1./2. OG

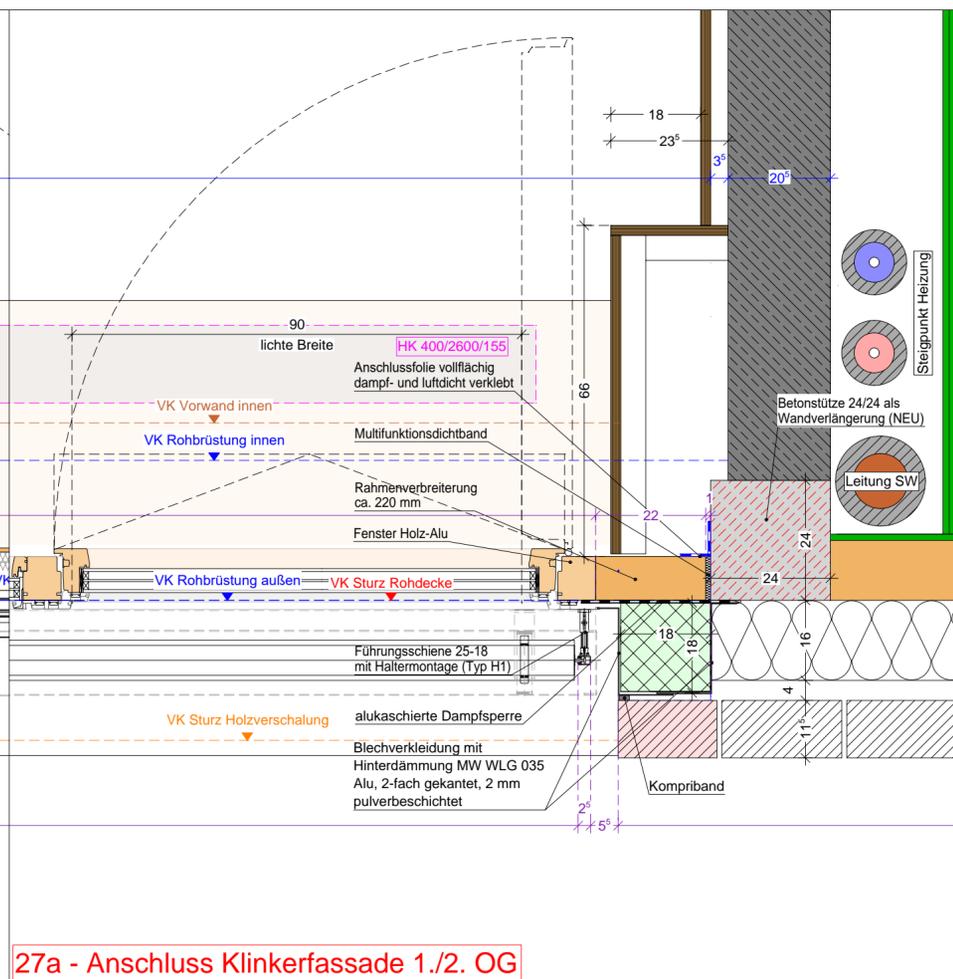

27a - Anschluss Klinkerfassade 1./2. OG

f				f
e				e
d				d
c				c
b				b
a				a
Index	Datum	gez.	Änderungen/Ergänzungen	Index

Alle Maße sind vom Ausführenden an der Baustelle zu prüfen. Unstimmigkeiten sind der Bauleitung zu melden. Neben dieser Zeichnung sind alle statischen Berechnungen, Positions-, Bewehrungs-, sowie sonstige Werkpläne (ggf. Werkpläne von Fachfirmen) verbindlich. Alle Pläne sind auf Übereinstimmung mit dieser Zeichnung zu prüfen und evtl. Abweichungen der Bauleitung zu melden. Alle Tür- und Brüstungshöhen beziehen sich auf OK Fertigfußboden (FFB), Fensterhöhen auf OK Brüstung (BR). Alle Maße sind, wenn nicht anders angegeben Rohbaumaße. Einbauteile Aufzug und Abmessungen Türöffnung gemäß Herstellerangaben. Die Schallschutzqualitäten gemäß Angaben Bauphysik sind zu beachten! Aussenbauteile gemäß Bauteilkatalog Bauphysik.

VORABZUG

Projekt **474 Liebenauschule Neckartailfingen**


Zeichnung **27 Fensterbänder 1./2. OG horizontal**

EFH Bestand +/- 0.00 = 283,25 m üNN
 Plancodierung


Erst.-Datum	Druckdatum	gez.	Masstab	Blattgröße	Plan N°	Index
02.04.2025	07.07.2025				276	

Bauherr
 Gemeinde Neckartailfingen

Architekt
plus bauplanung GmbH
 freie Architekten
 Goethestrasse 44
 72654 Neckartenzlingen
 Tel.: 07127 - 92 07 0

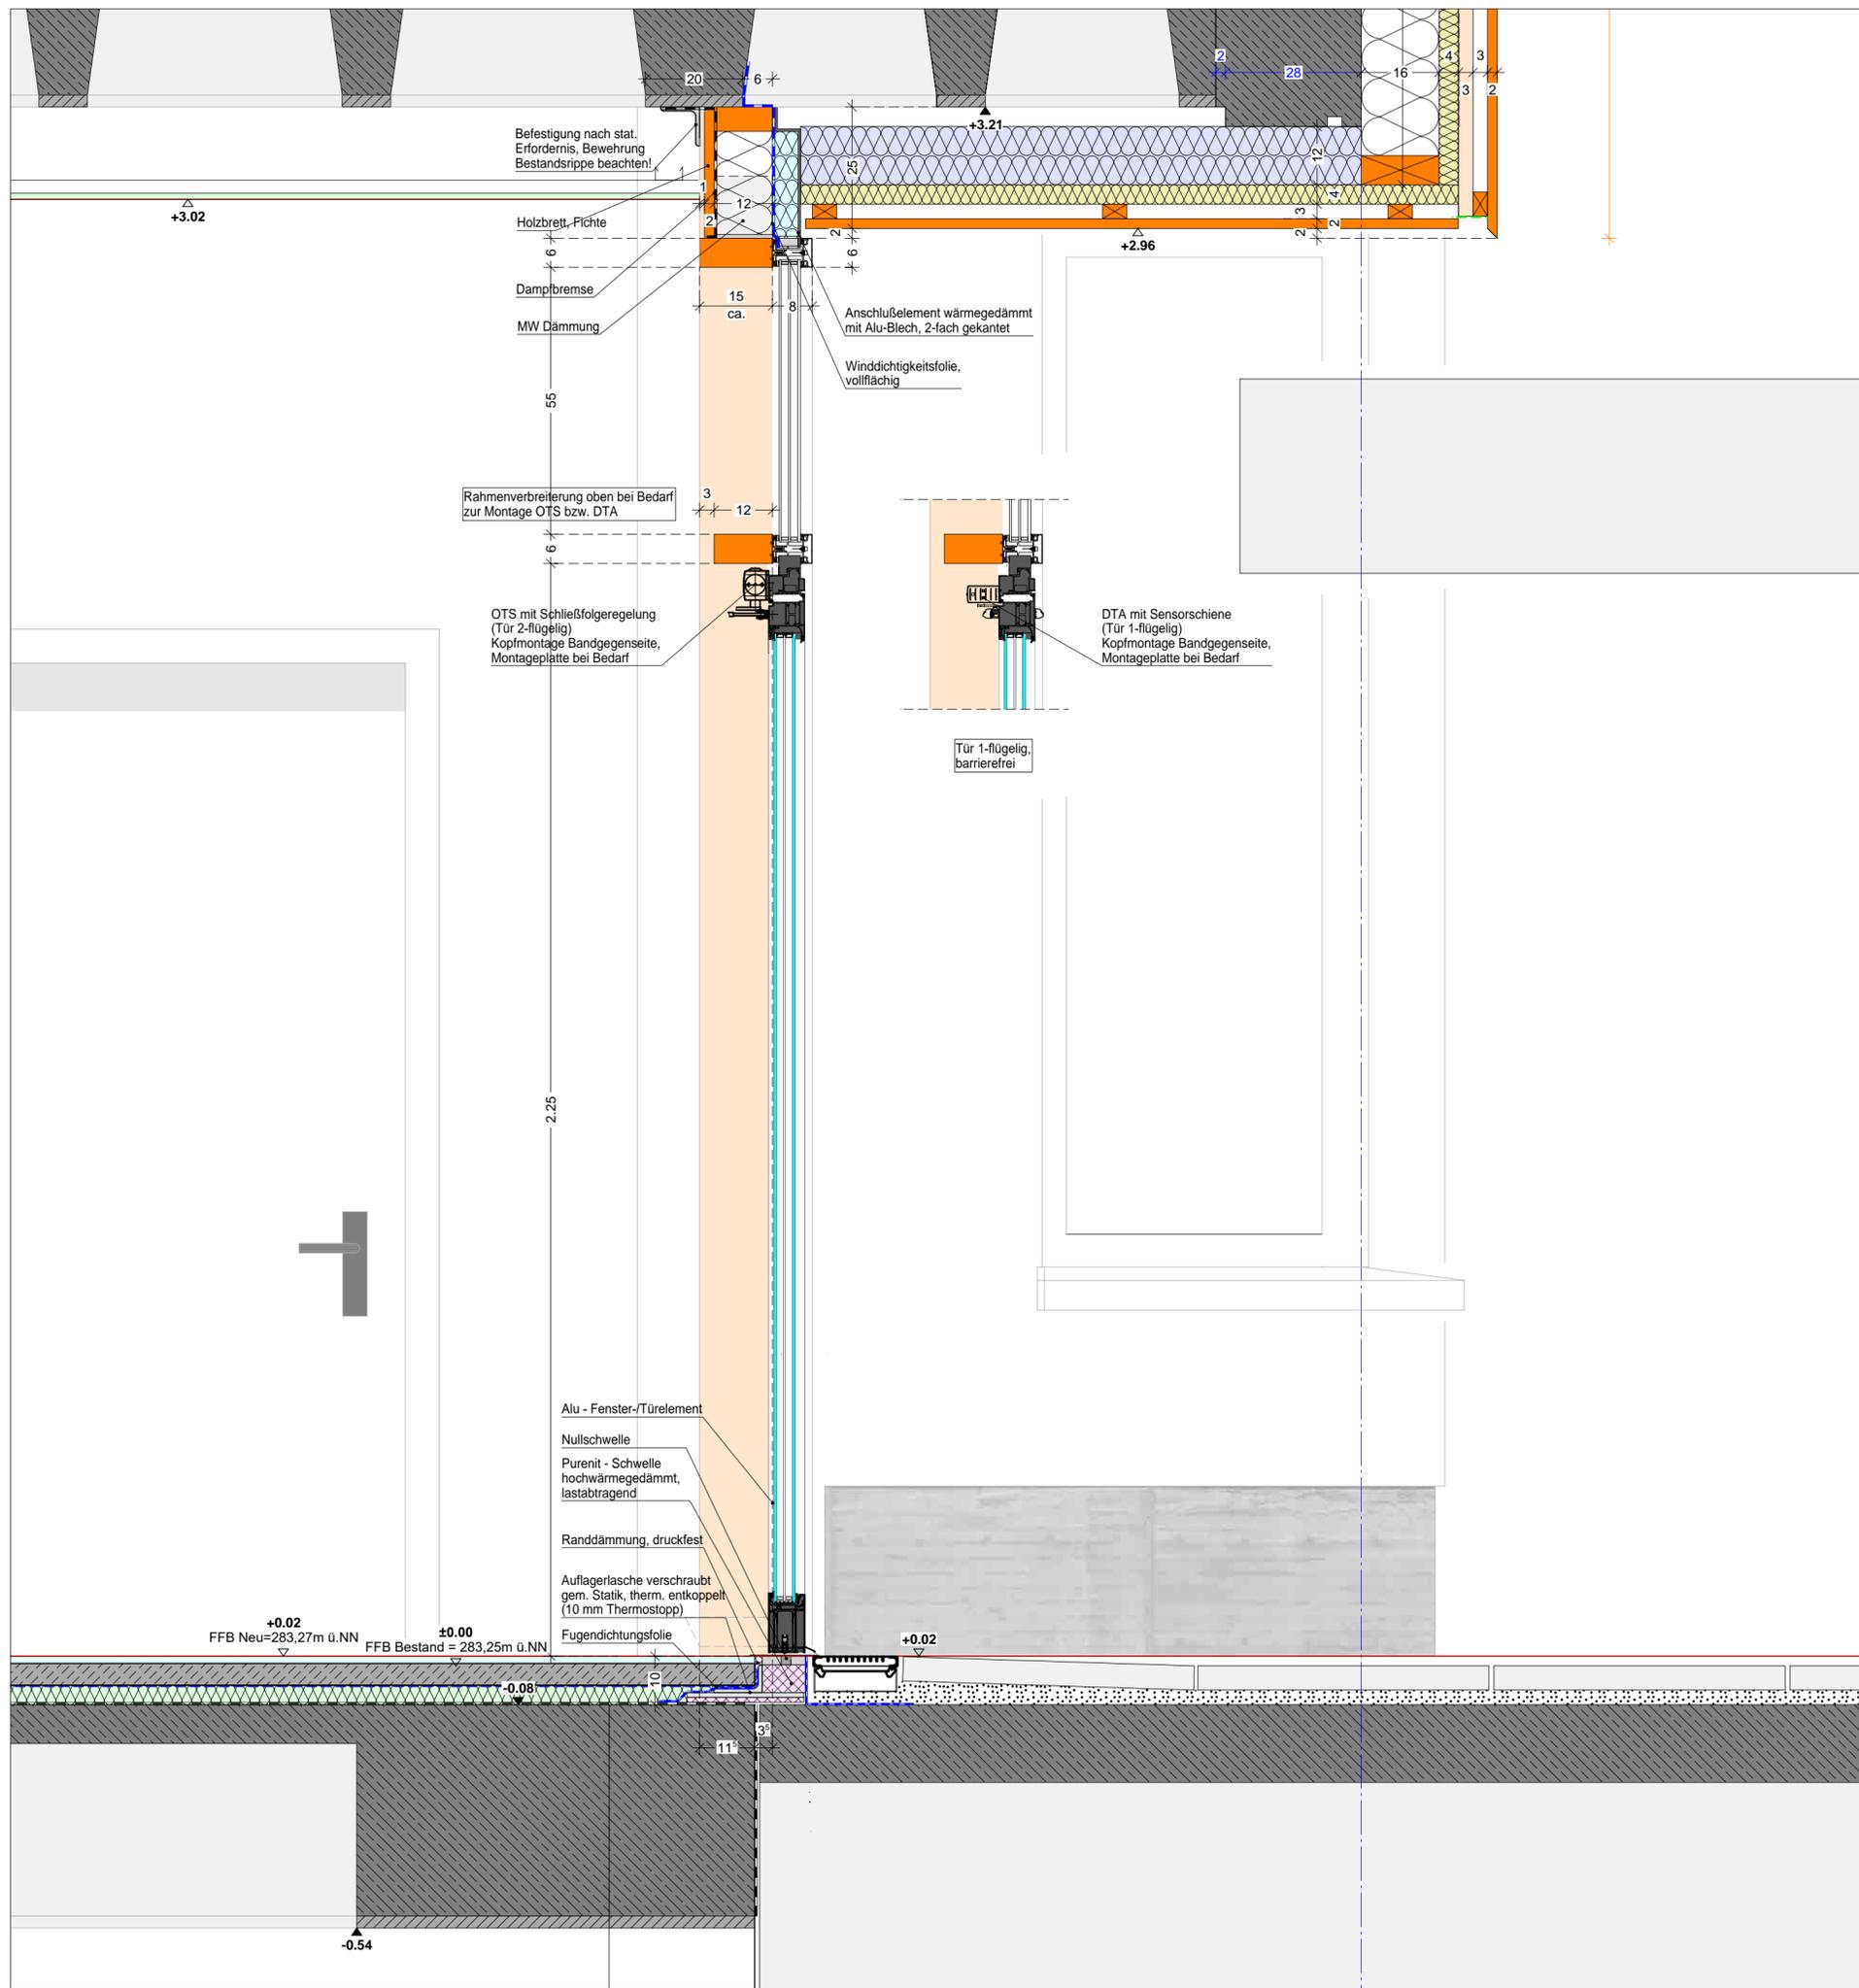

Alle Anschlüsse sind dampf - u. luftdicht herzustellen

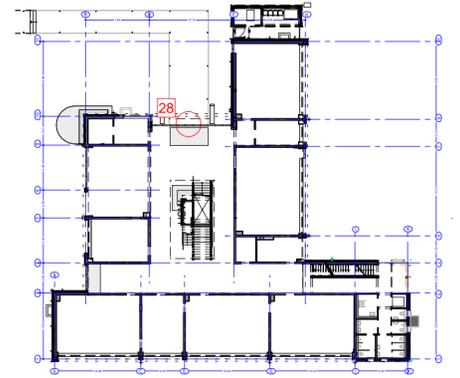

f				f
e				e
d				d
c				c
b				b
a				a
Index	Datum	gez.	Änderungen/Ergänzungen	Index

Alle Maße sind vom Ausführenden an der Baustelle zu prüfen. Unstimmigkeiten sind der Bauleitung zu melden.
 Neben dieser Zeichnung sind alle statischen Berechnungen, Positions-, Bewehrungs-, sowie sonstige Werkpläne (ggf. Werkpläne von Fachfirmen) verbindlich.
 Alle Pläne sind auf Übereinstimmung mit dieser Zeichnung zu prüfen und evtl. Abweichungen der Bauleitung zu melden.
 Alle Tür- und Brüstungshöhen beziehen sich auf OK Fertigfußboden (FFB), Fensterhöhen auf OK Brüstung (BR).
 Alle Maße sind, wenn nicht anders angegeben Rohbaumaße.
 Einbauteile Aufzug und Abmessungen Türöffnung gemäß Herstellerangaben
 Die Schallschutzqualitäten gemäß Angaben Bauphysik sind zu beachten!
 Aussenbauteile gemäß Bauteilkatalog Bauphysik.

VORABZUG



Projekt **474 Liebenauschule Neckartailfingen**

Zeichnung **28 Haupteingang**


EFH Bestand +/- 0.00 = 283,25 m üNN
 Plancodierung

Erst.-Datum	Druckdatum	gez.	Masstab	Blattgröße	Plan N°	Index
22.04.2025	07.07.2025				277	

Bauherr	Architekt
Gemeinde Neckartailfingen	plus bauplanung GmbH freie Architekten
	Goethestrasse 44 72654 Neckartenzlingen Tel.: 07127 - 92 07 0

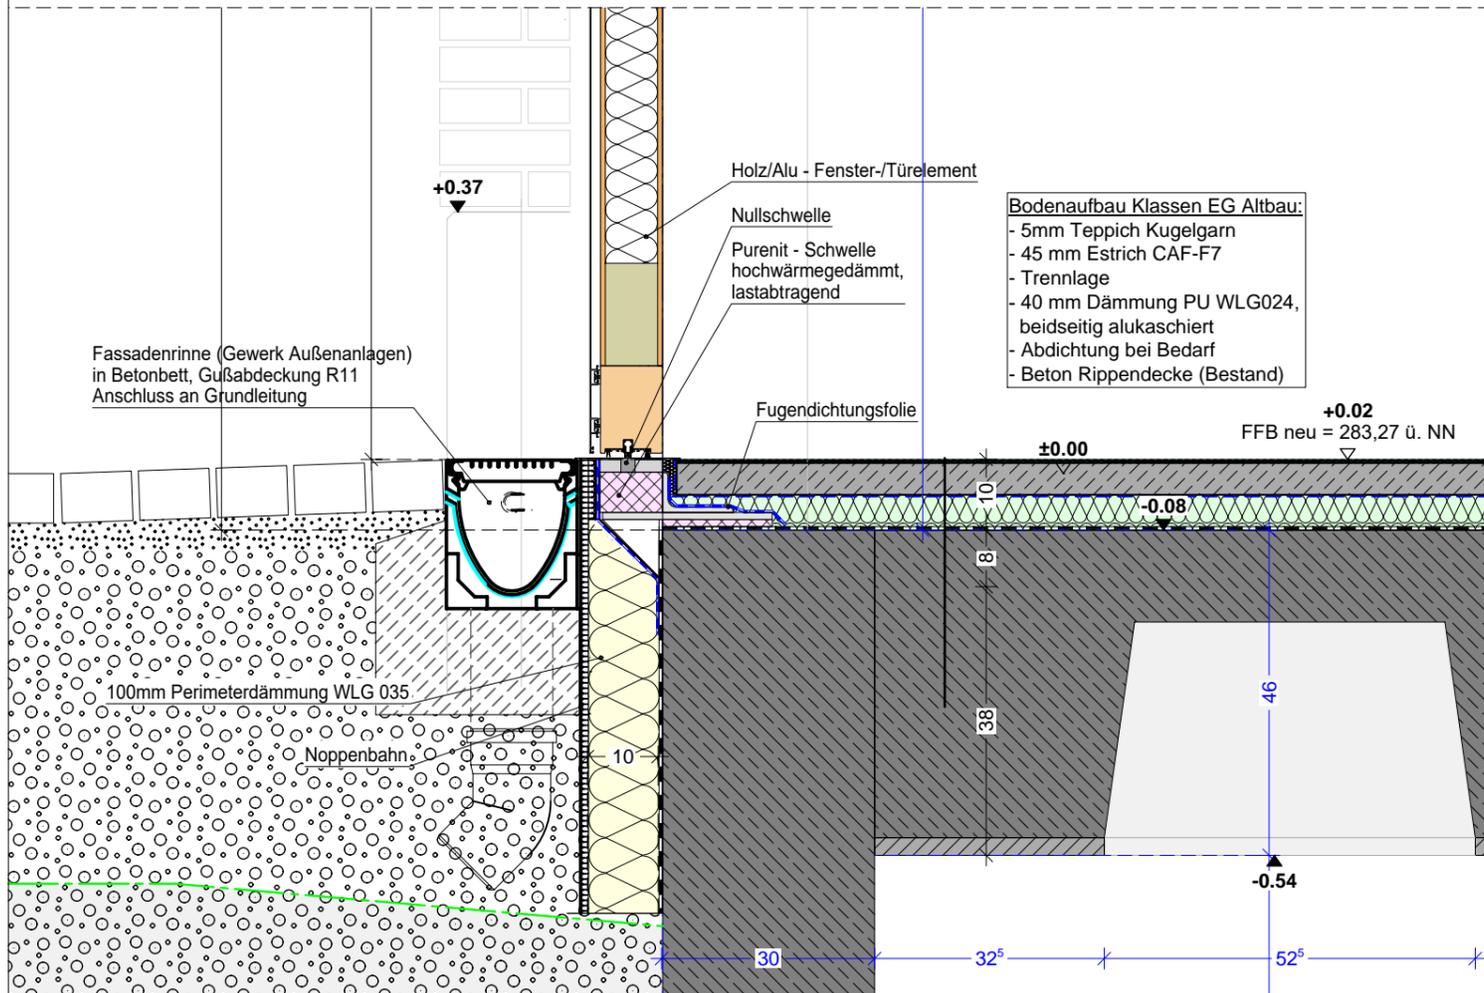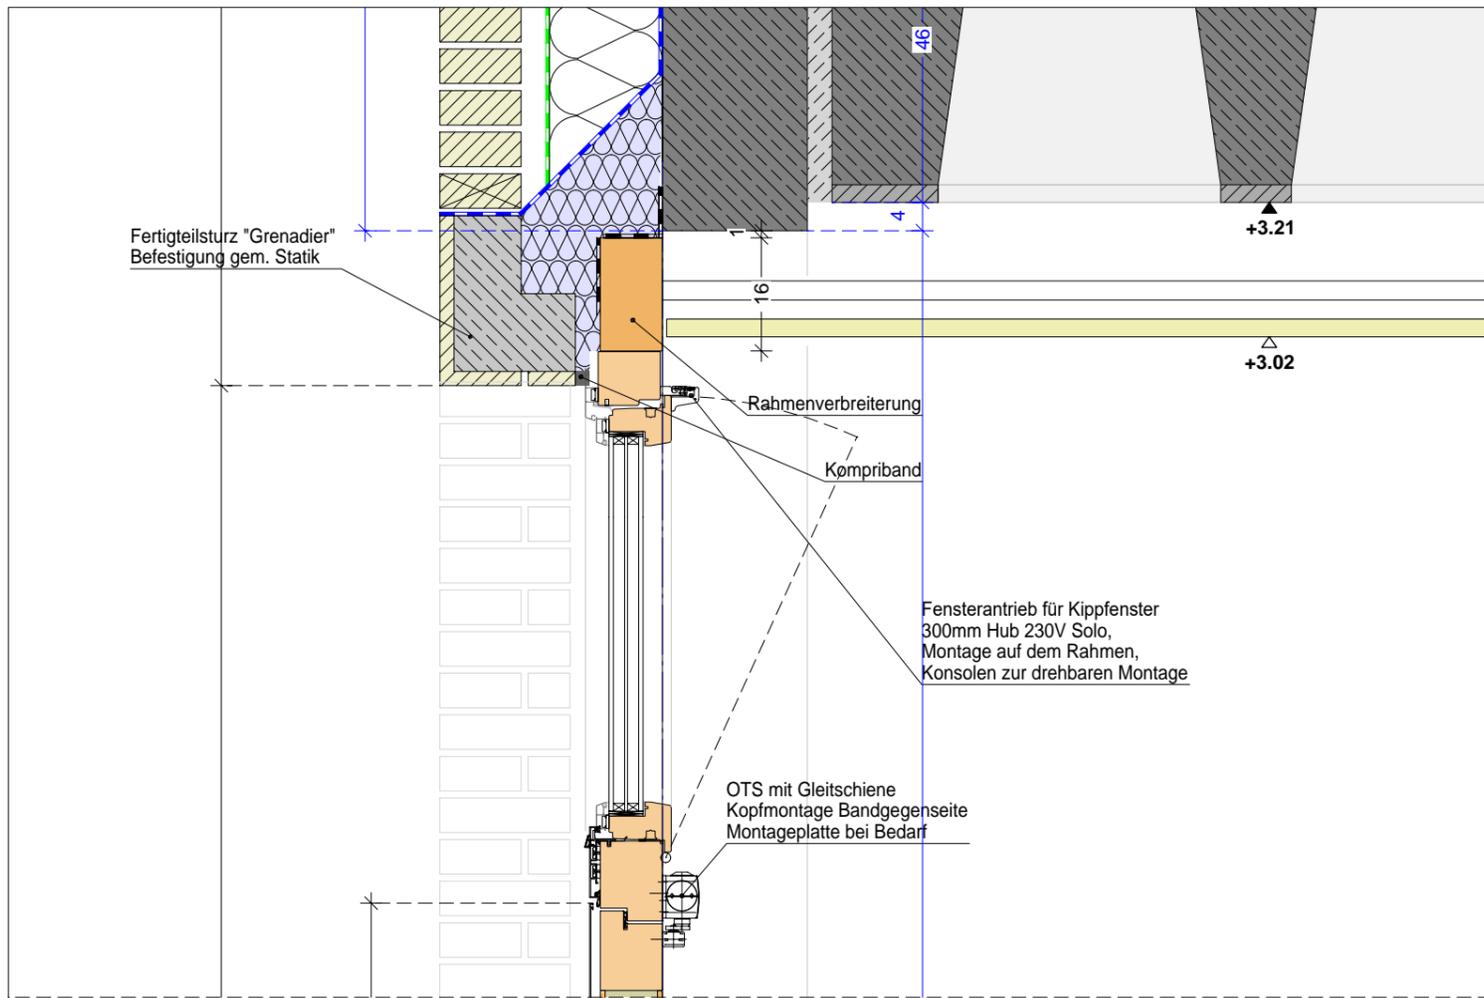

Alle Anschlüsse sind dampf - u. luftdicht herzustellen

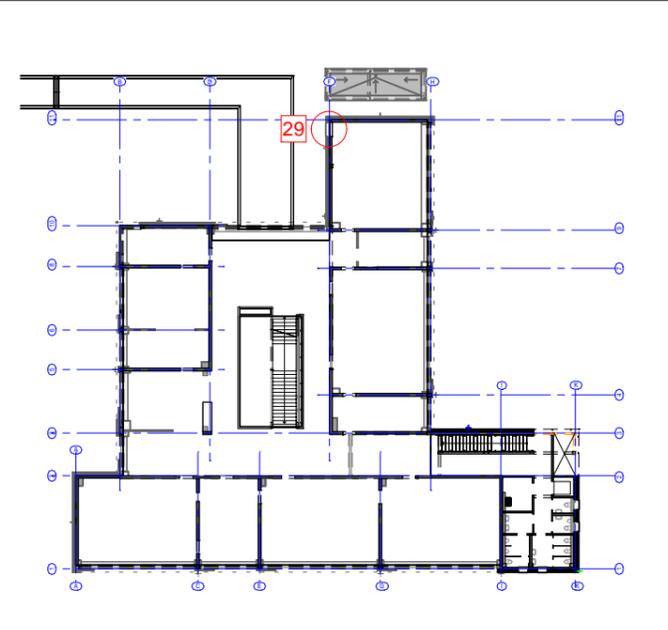

f				f
e				e
d				d
c				c
b				b
a				a
Index	Datum	gez.	Änderungen/Ergänzungen	Index

Alle Maße sind vom Ausführenden an der Baustelle zu prüfen. Unstimmigkeiten sind der Bauleitung zu melden.
 Neben dieser Zeichnung sind alle statischen Berechnungen, Positions-, Bewehrungs-, sowie sonstige Werkpläne (ggf. Werkpläne von Fachfirmen) verbindlich.
 Alle Pläne sind auf Übereinstimmung mit dieser Zeichnung zu prüfen und evtl. Abweichungen der Bauleitung zu melden.
 Alle Tür- und Brüstungshöhen beziehen sich auf OK Fertigfußboden (FFB), Fensterhöhen auf OK Brüstung (BR).
 Alle Maße sind, wenn nicht anders angegeben Rohbaumaße.
 Einbauteile Aufzug und Abmessungen Türöffnung gemäß Herstellerangaben
 Die Schallschutzqualitäten gemäß Angaben Bauphysik sind zu beachten!
 Aussenbauteile gemäß Bauteilkatalog Bauphysik.

VORABZUG

Projekt **474 Liebenauschule Neckartailfingen**

Zeichnung **29 Ausgang Bibliothek EG Klinker Achse F/11**



EFH Bestand +/- 0.00 = 283,25 m üNN
 Plancodierung

Erst.-Datum	Druckdatum	gez.	Masstab	Blattgröße	Plan N°	Index
28.04.2025	07.07.2025				278	


Bauherr
 Gemeinde Neckartailfingen

Architekt
plus bauplanung GmbH
 freie Architekten
 Goethestrasse 44
 72654 Neckartenzlingen
 Tel.: 07127 - 92 07 0

Abdichtung lagesicher befestigt
 mineralische Dichtschlämme
 Fertigteilsturz "Grenadier" Befestigung gem. Statik

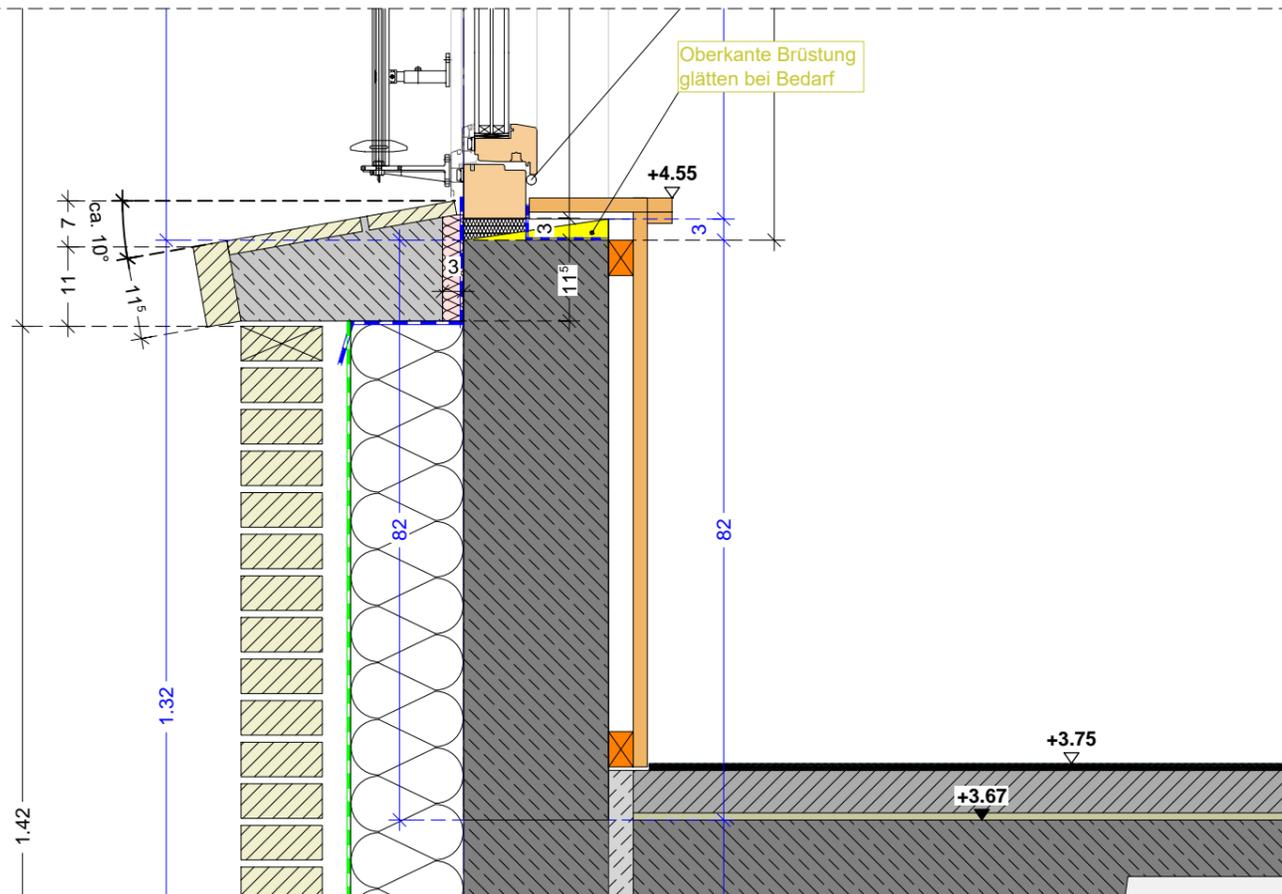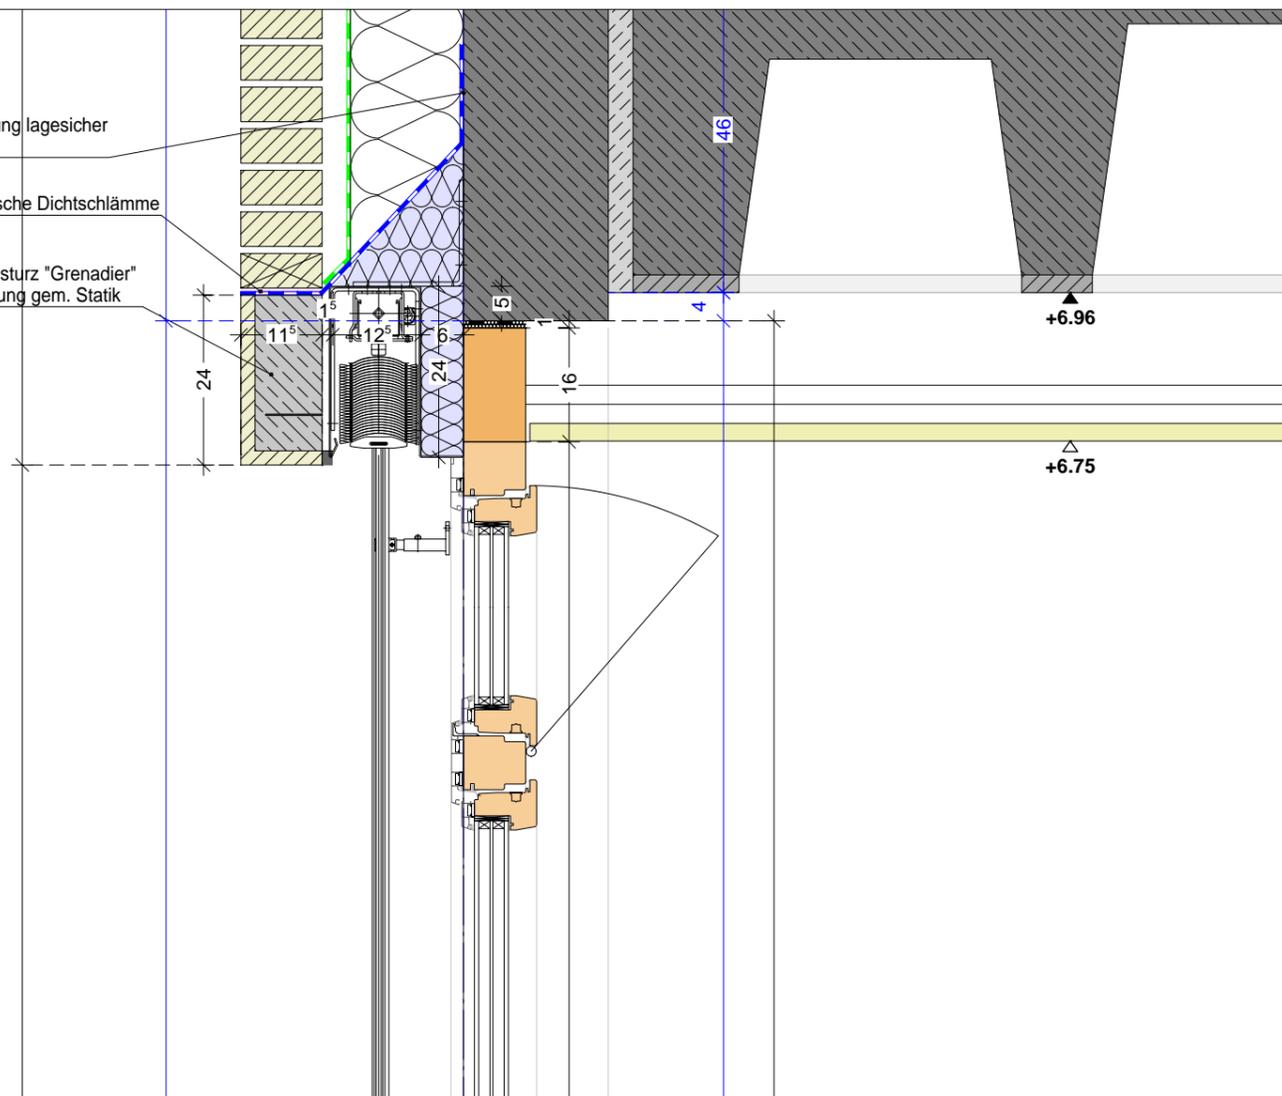

Alle Anschlüsse sind dampf - u. luftdicht herzustellen

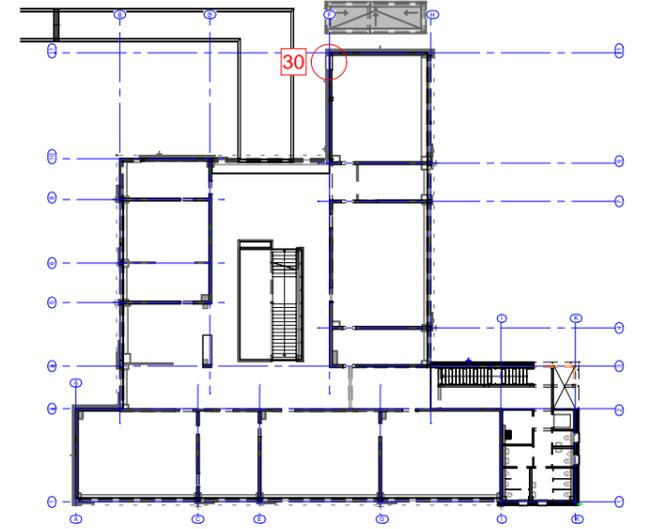

f				f
e				e
d				d
c				c
b				b
a				a
Index	Datum	gez.	Änderungen/Ergänzungen	Index

Alle Maße sind vom Ausführenden an der Baustelle zu prüfen. Unstimmigkeiten sind der Bauleitung zu melden.
 Neben dieser Zeichnung sind alle statischen Berechnungen, Positions-, Bewehrungs-, sowie sonstige Werkpläne (ggf. Werkpläne von Fachfirmen) verbindlich.
 Alle Pläne sind auf Übereinstimmung mit dieser Zeichnung zu prüfen und evtl. Abweichungen der Bauleitung zu melden.
 Alle Tür- und Brüstungshöhen beziehen sich auf OK Fertigfußboden (FFB), Fensterhöhen auf OK Brüstung (BR).
 Alle Maße sind, wenn nicht anders angegeben Rohbaumaße.
 Einbauteile Aufzug und Abmessungen Türöffnung gemäß Herstellerangaben
 Die Schallschutzqualitäten gemäß Angaben Bauphysik sind zu beachten!
 Aussenbauteile gemäß Bauteilkatalog Bauphysik.

VORABZUG

Projekt 474 Liebenauschule Neckartailfingen

Zeichnung 30 Fenster 1.OG Klinker Achse F/11


EFH Bestand
 +/- 0.00 = 283,25 m üNN

Plancodierung


Erst.-Datum	Druckdatum	gez.	Masstab	Blattgröße	Plan N°	Index
28.04.2025	07.07.2025				279	

Bauherr
 Gemeinde
 Neckartailfingen

Architekt
plus bauplanung GmbH
 freie Architekten
 Goethestrasse 44
 72654 Neckartenzlingen
 Tel.: 07127 - 92 07 0

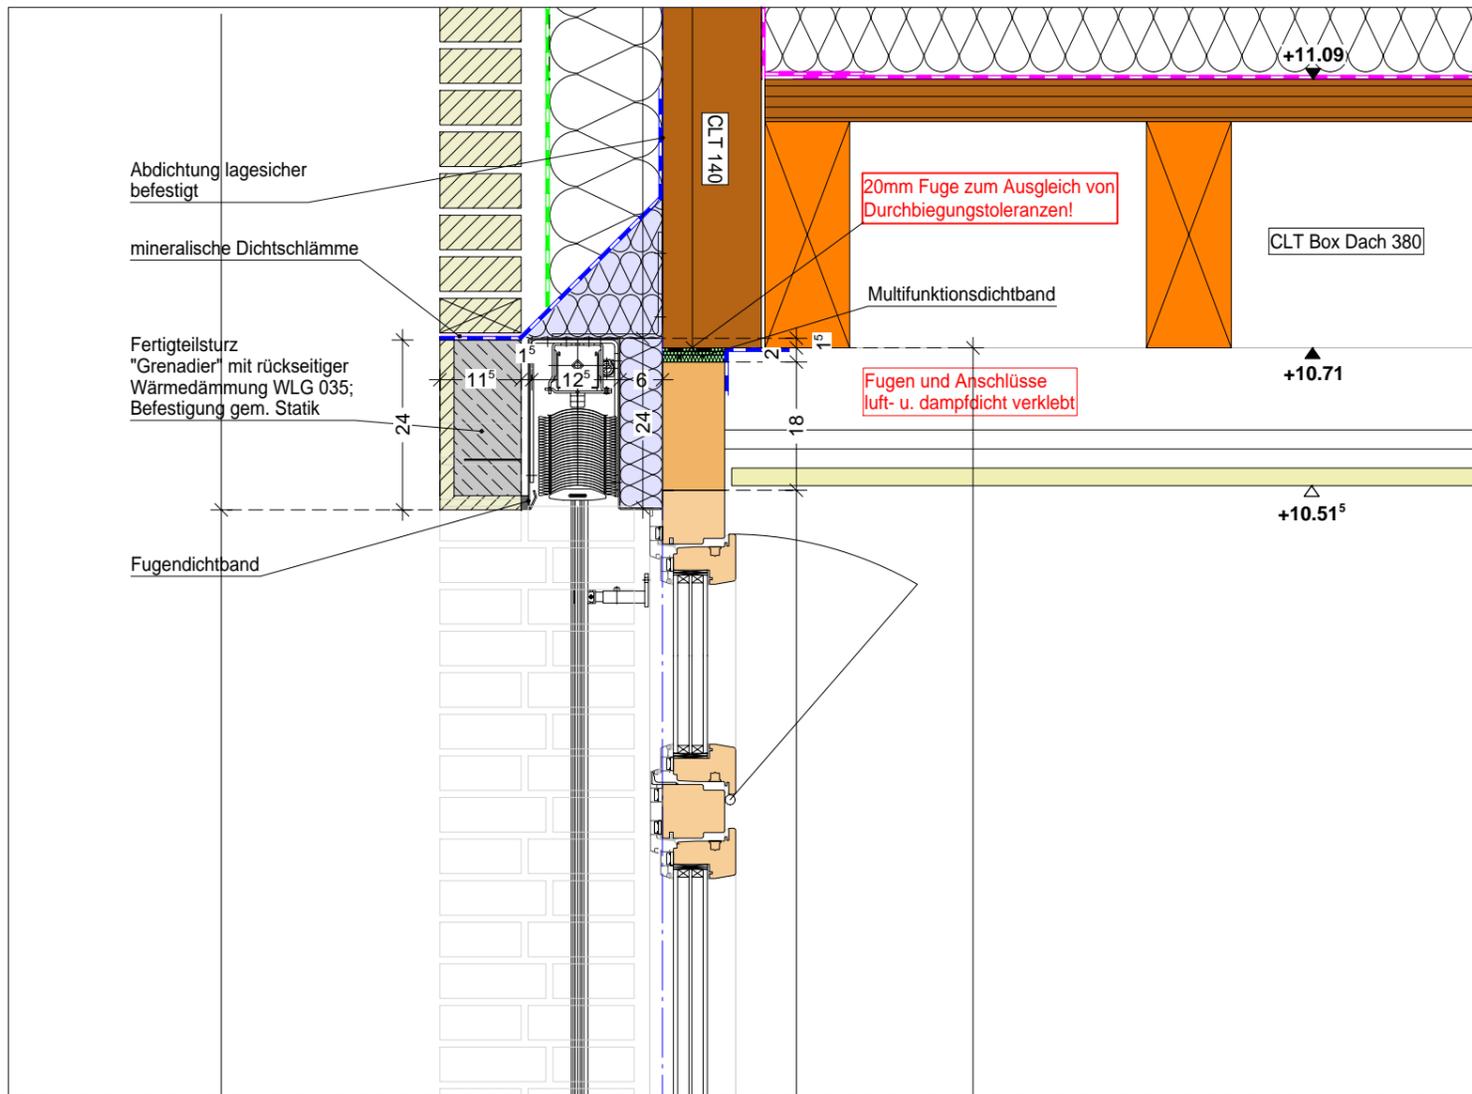

Alle Anschlüsse sind dampf - u. luftdicht herzustellen

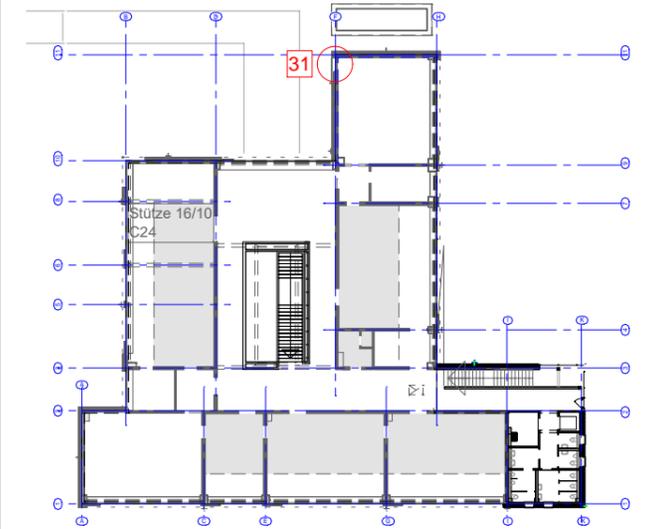

f				f
e				e
d				d
c				c
b				b
a				a
Index	Datum	gez.	Änderungen/Ergänzungen	Index

Alle Maße sind vom Ausführenden an der Baustelle zu prüfen. Unstimmigkeiten sind der Bauleitung zu melden.
 Neben dieser Zeichnung sind alle statischen Berechnungen, Positions-, Bewehrungs-, sowie sonstige Werkpläne (ggf. Werkpläne von Fachfirmen) verbindlich.
 Alle Pläne sind auf Übereinstimmung mit dieser Zeichnung zu prüfen und evtl. Abweichungen der Bauleitung zu melden.
 Alle Tür- und Brüstungshöhen beziehen sich auf OK Fertigfussboden (FFB), Fensterhöhen auf OK Brüstung (BR).
 Alle Maße sind, wenn nicht anders angegeben Rohbaumaße.
 Einbauteile Aufzug und Abmessungen Türöffnung gemäß Herstellerangaben
 Die Schallschutzqualitäten gemäß Angaben Bauphysik sind zu beachten!
 Aussenbauteile gemäß Bauteilkatalog Bauphysik.

VORABZUG

Projekt 474 Liebenauschule Neckartailfingen

Zeichnung 31 Fenster 2.OG Klinker Achse F/11

EFH Bestand
 +/- 0.00 = 283,25 m üNN

Plancodierung

Erst.-Datum	Druckdatum	gez.	Masstab	Blattgröße	Plan N°	Index
28.04.2025	07.07.2025				280	


Bauherr


Architekt

Gemeinde
 Neckartailfingen



plus bauplanung GmbH
 freie Architekten

Goethestrasse 44
 72654 Neckartenzlingen
 Tel.: 07127 - 92 07 0

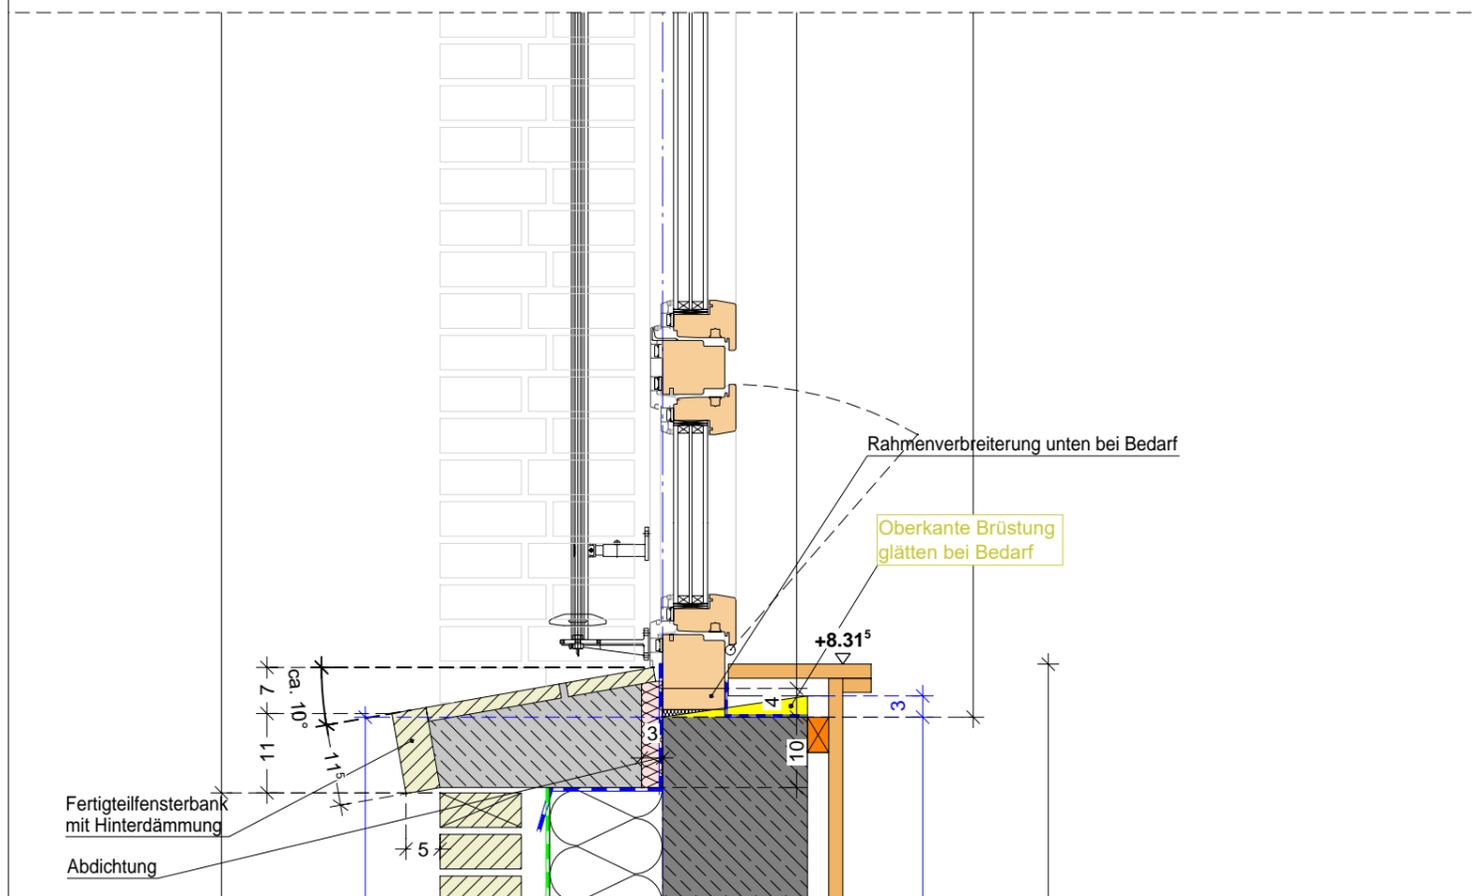

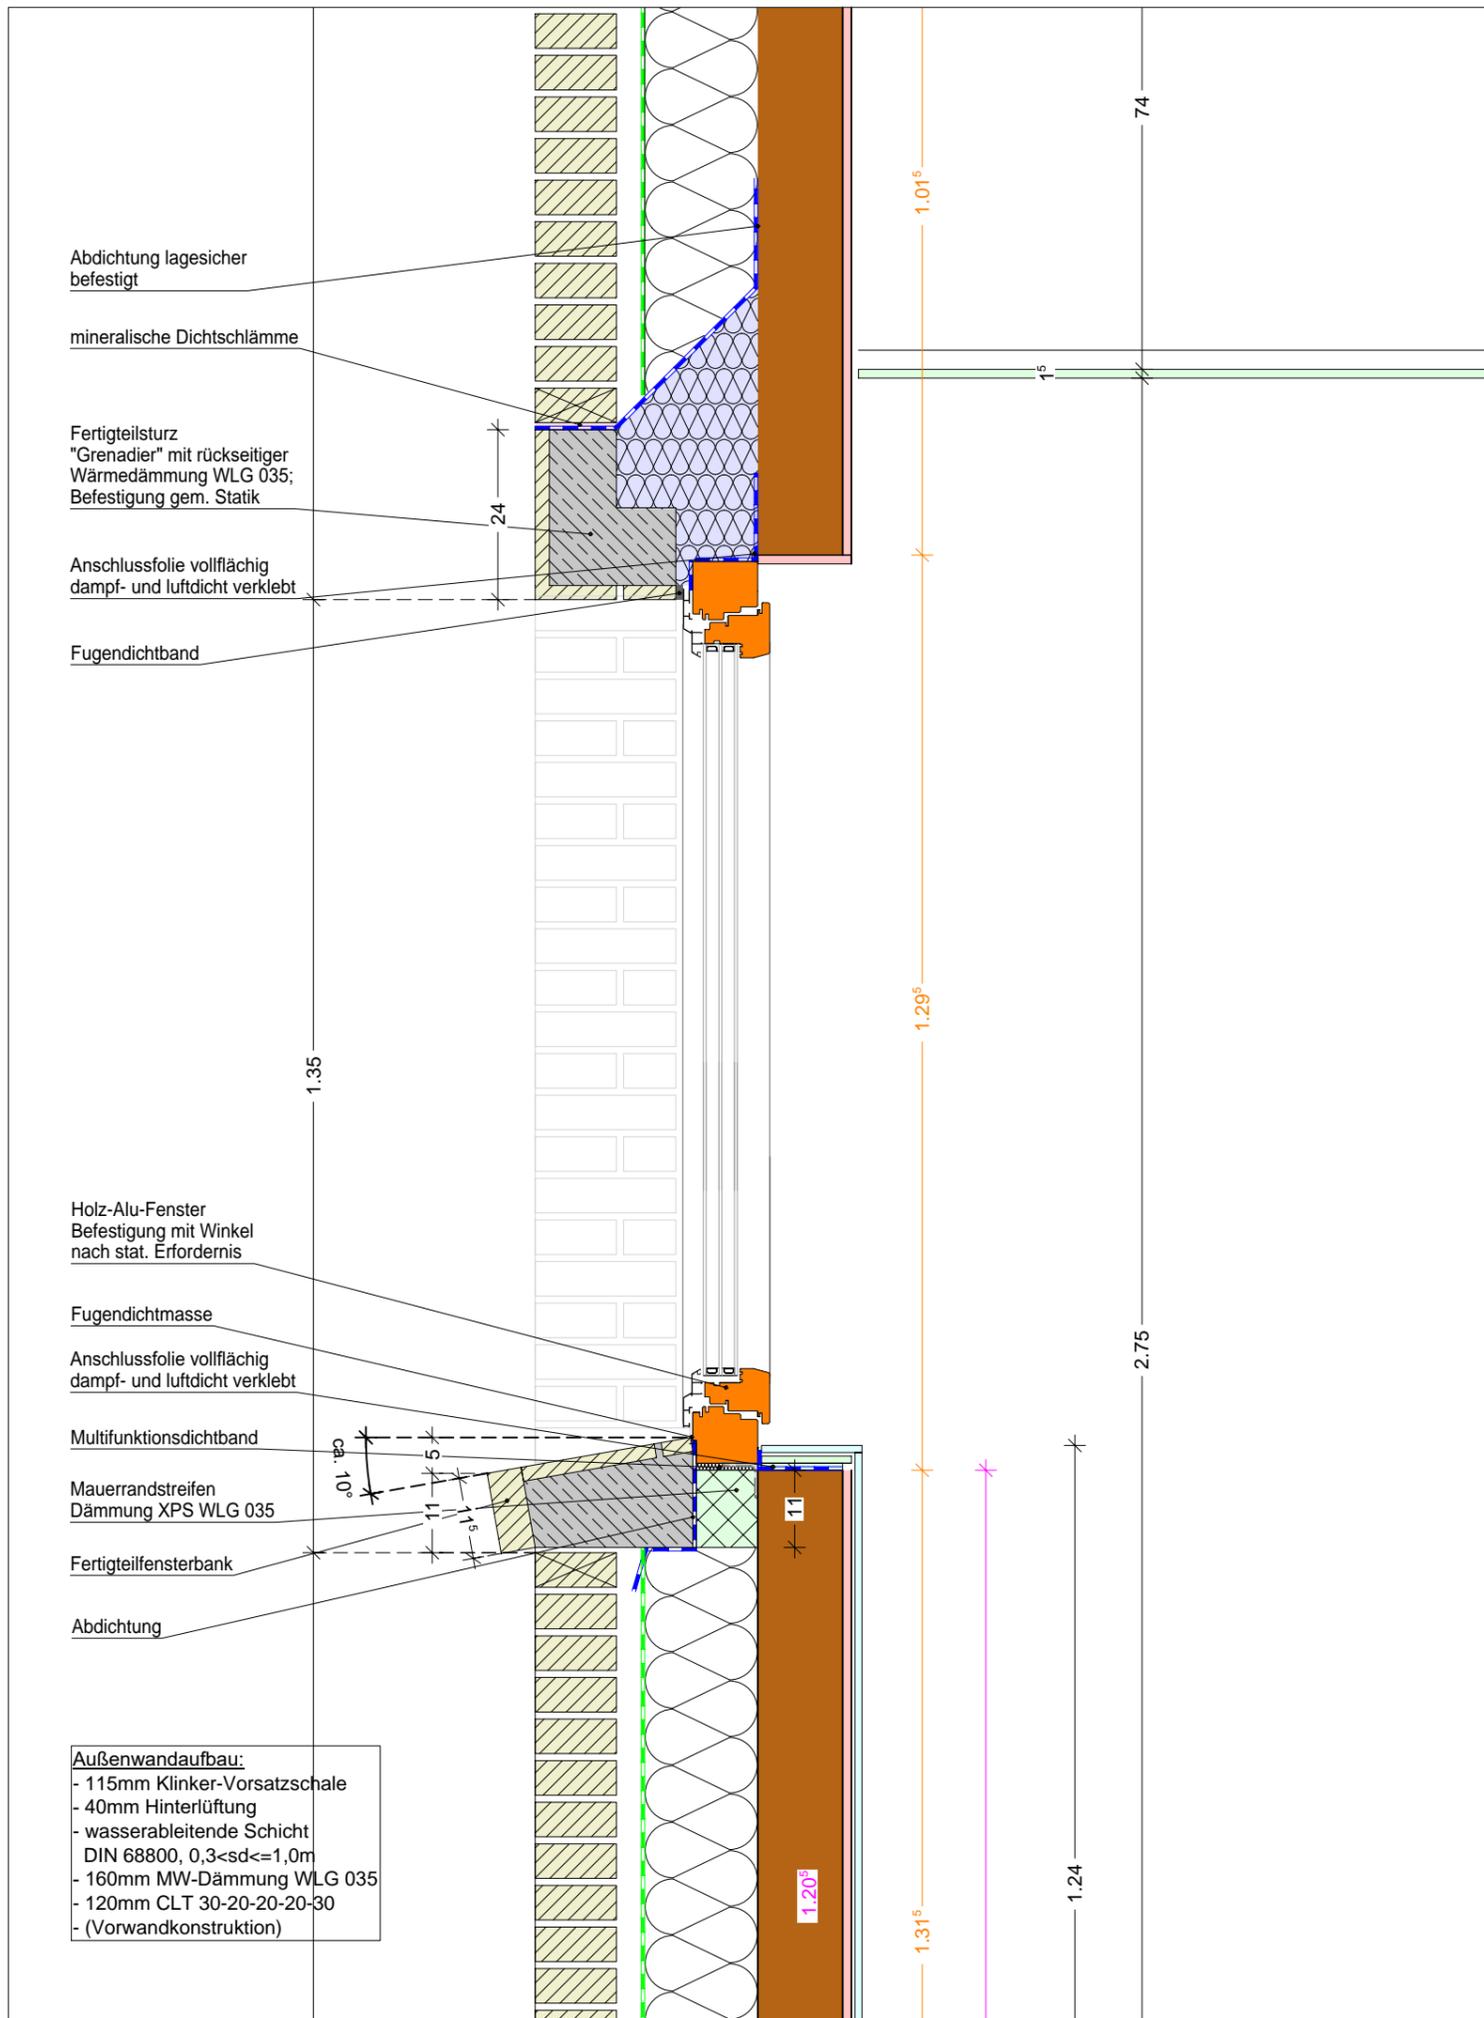

Alle Anschlüsse sind dampf- u. luftdicht herzustellen

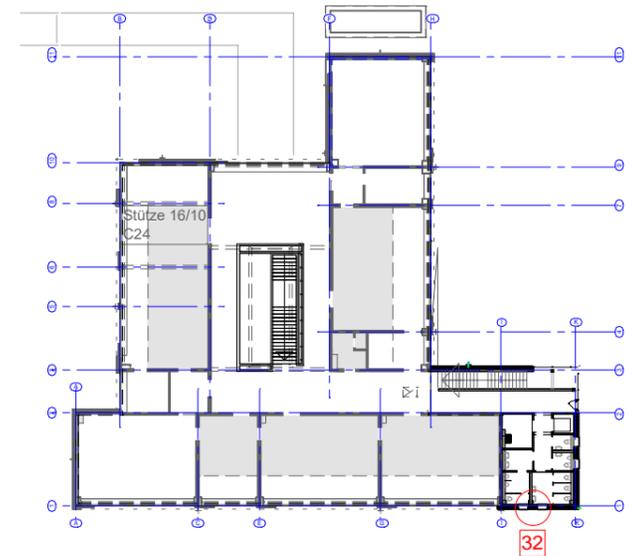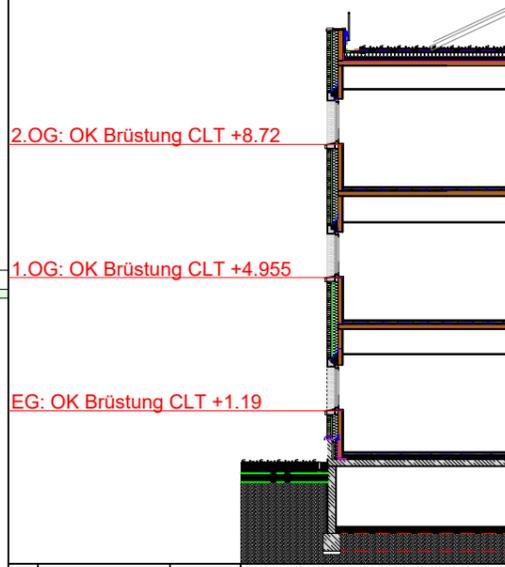

f				f
e				e
d				d
c				c
b				b
a				a
Index	Datum	gez.	Änderungen/Ergänzungen	Index

Alle Maße sind vom Ausführenden an der Baustelle zu prüfen. Unstimmigkeiten sind der Bauleitung zu melden.
 Neben dieser Zeichnung sind alle statischen Berechnungen, Positions-, Bewehrungs-, sowie sonstige Werkpläne (ggf. Werkpläne von Fachfirmen) verbindlich.
 Alle Pläne sind auf Übereinstimmung mit dieser Zeichnung zu prüfen und evtl. Abweichungen der Bauleitung zu melden.
 Alle Tür- und Brüstungshöhen beziehen sich auf OK Fertigfußboden (FFB), Fensterhöhen auf OK Brüstung (BR).
 Alle Maße sind, wenn nicht anders angegeben Rohbaumaße.
 Einbauteile Aufzug und Abmessungen Türöffnung gemäß Herstellerangaben
 Die Schallschutzqualitäten gemäß Angaben Bauphysik sind zu beachten!
 Aussenbauteile gemäß Bauteilkatalog Bauphysik.

VORABZUG

Projekt **474 Liebenauschule Neckartailfingen**

Zeichnung **32 Fenster Süd EG-2.OG Klinker Anbau**

EFH Bestand **+/- 0.00 = 283,25 m üNN** Plancodierung

Erst.-Datum	Druckdatum	gez.	Masstab	Blattgröße	Plan N°	Index
28.04.2025	07.07.2025				281	

Bauherr


Gemeinde
Neckartailfingen

Architekt

plus bauplanung GmbH
freie Architekten

Goethestrasse 44
72654 Neckartenzlingen
Tel.: 07127 - 92 07 0

Alle Anschlüsse sind dampf- u. luftdicht herzustellen

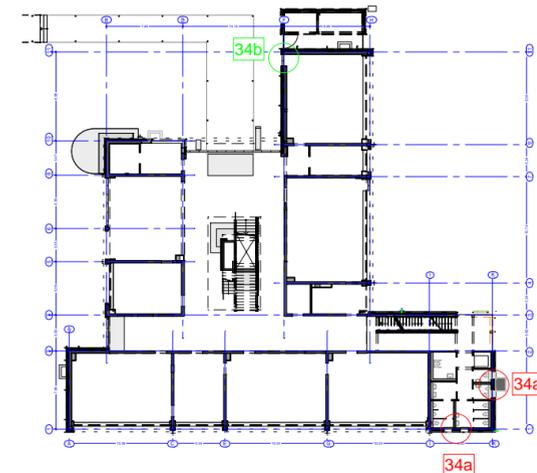

f				f
e				e
d				d
c				c
b				b
a				a
Index	Datum	gez.	Änderungen/Ergänzungen	Index

Alle Maße sind vom Ausführenden an der Baustelle zu prüfen. Unstimmigkeiten sind der Bauleitung zu melden.
 Neben dieser Zeichnung sind alle statischen Berechnungen, Positions-, Bewehrungs-, sowie sonstige Werkpläne (ggf. Werkpläne von Fachfirmen) verbindlich.
 Alle Pläne sind auf Übereinstimmung mit dieser Zeichnung zu prüfen und evtl. Abweichungen der Bauleitung zu melden.
 Alle Tür- und Brüstungshöhen beziehen sich auf OK Fertigflusssboden (FFB), Fensterhöhen auf OK Brüstung (BR).
 Alle Maße sind, wenn nicht anders angegeben Rohbaumaße.
 Einbauteile Aufzug und Abmessungen Türöffnung gemäß Herstellerangaben
 Die Schallschutzqualitäten gemäß Angaben Bauphysik sind zu beachten!
 Aussenbauteile gemäß Bauteilkatalog Bauphysik.

Detailplan

VORABZUG

Projekt 474 Liebenaus Schule Neckartailfingen

Zeichnung 34 Lochfenster horizontal

EFH Bestand +/- 0.00 = 283,25 m üNN
 Plancodierung

Erst.-Datum	Druckdatum	gez.	Masstab	Blattgröße	Plan N°	Index
14.11.2024	07.07.2025	kk	1:10	DIN A3	283	


Bauherr

Architekt


Gemeinde Neckartailfingen

plus bauplanung GmbH
freie Architekten

Goethestrasse 44
72654 Neckartenzlingen
Tel.: 07127 - 92 07 0

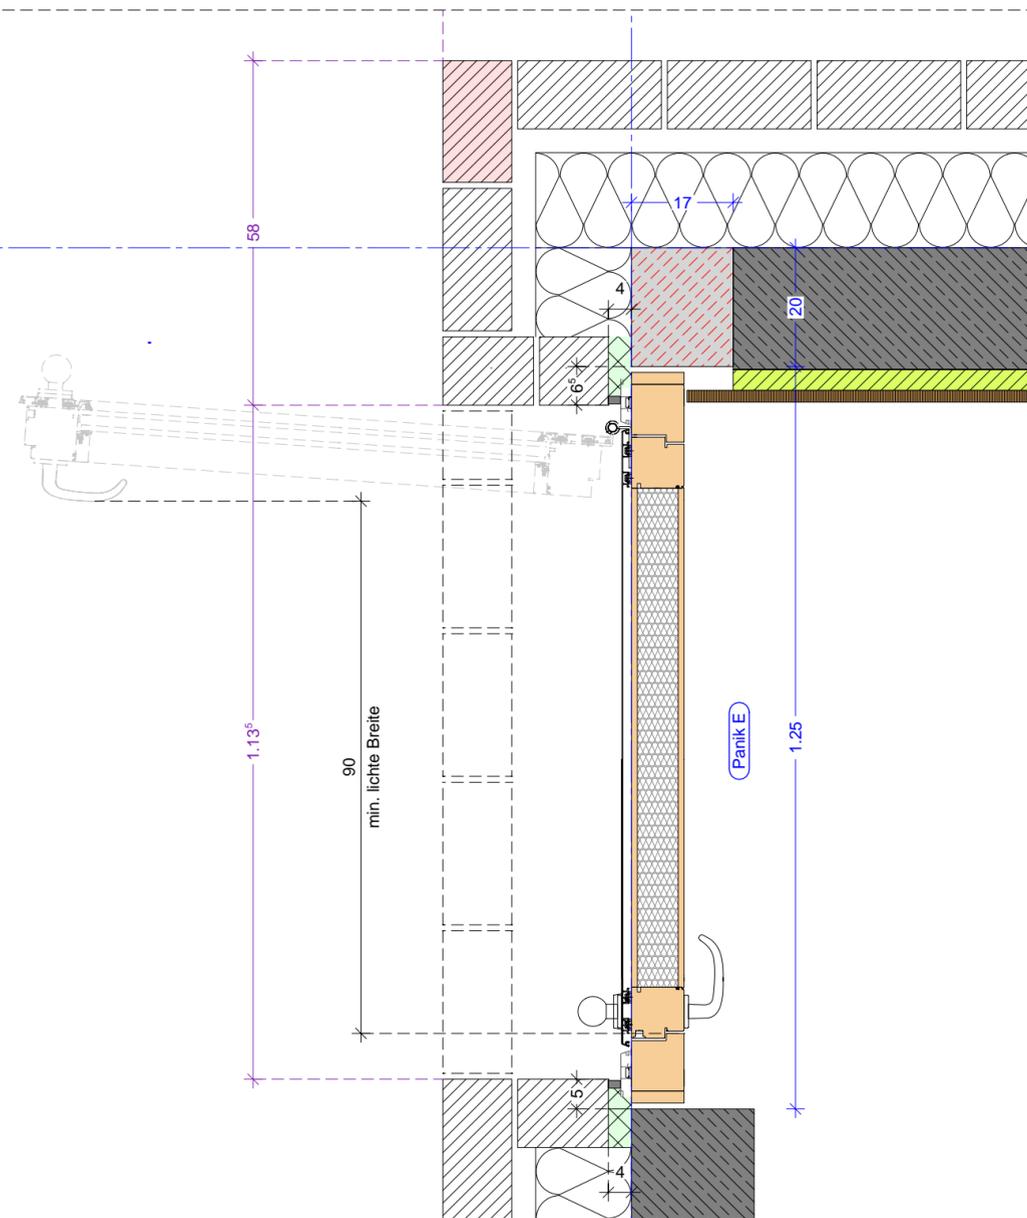

34b - Lochfenster/-tür Klinkerfassade Achse F/11

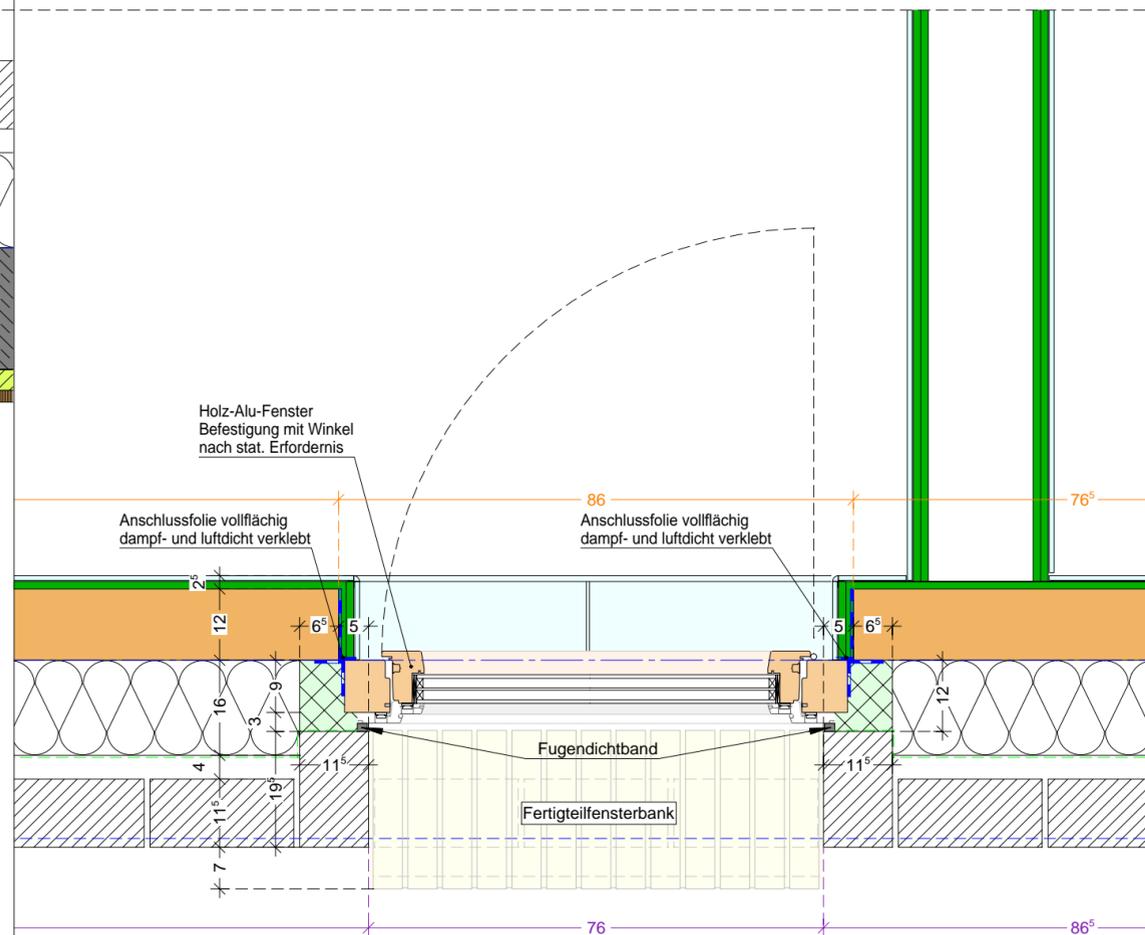

- Außenwandaufbau:**
- 115mm Klinker-Vorsatzschale
 - 40mm Hinterlüftung
 - wasserableitende Schicht
DIN 68800, 0,3<sd<=1,0m
 - 160mm MW-Dämmung WLG 035
 - 120mm CLT 30-20-20-30
(Vorwandkonstruktion)

34a - Lochfenster Klinkerfassade Anbau

