Schnitt B – B

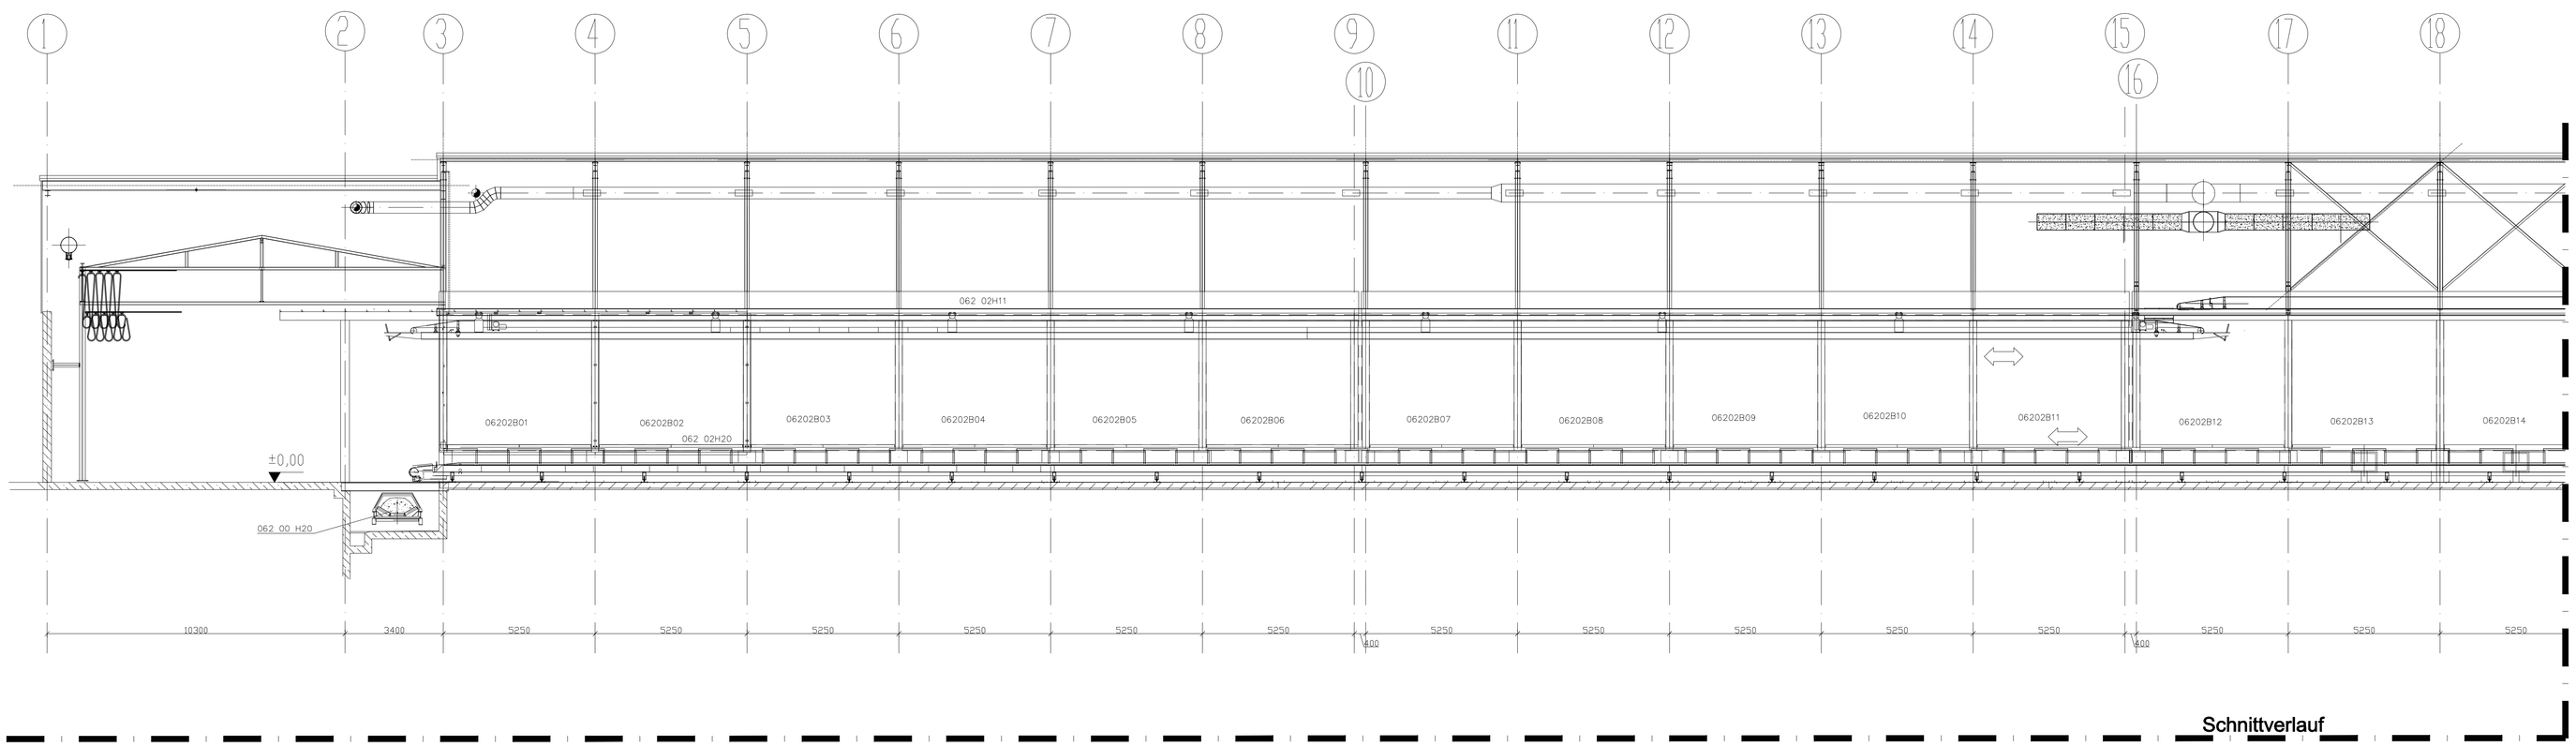

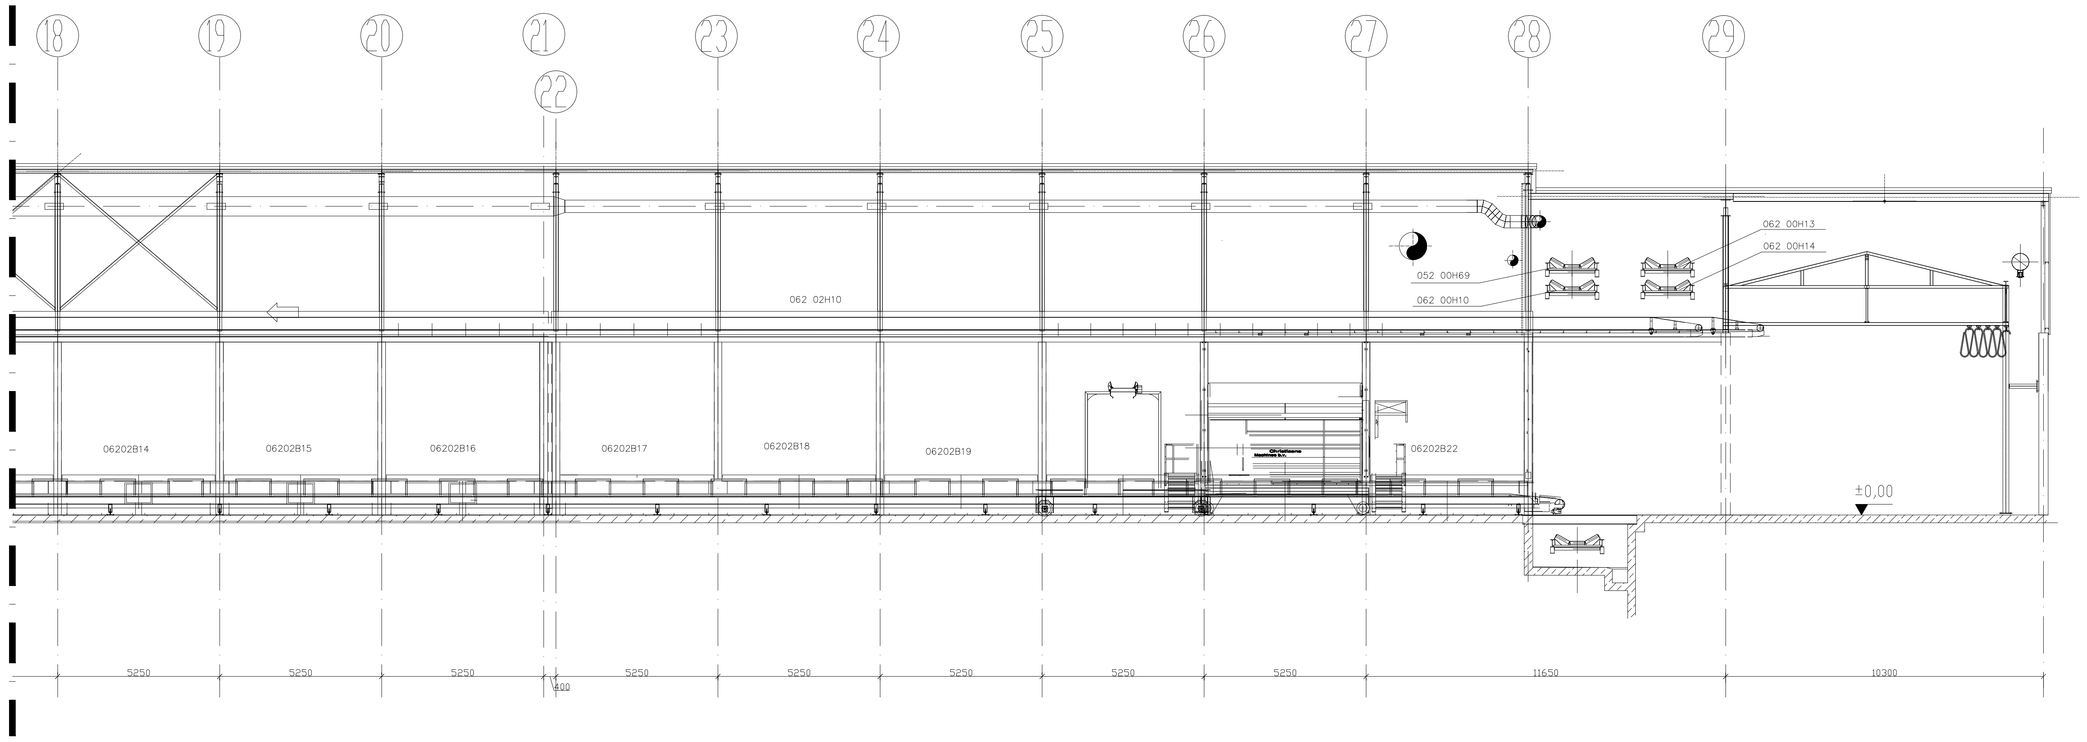

Schnitt A – A

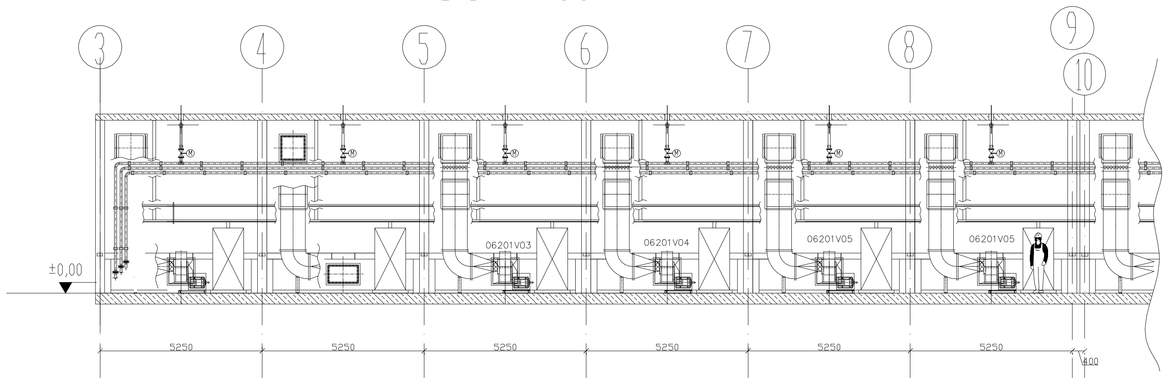

±0,00 = 129,66 m ü. MIBRAG NN

dazugehörige Zeichnungen: 162 MZA 0101

Stand	Datum	Status	Bearbeiter	Geprüft	Genehmigt	Änderung
7						
6	11.04.06	U	Wähnert	Krietsch	Schulte	As Built
5	21.03.05	U	Nobst	Buse	Schulte	Vorabdoku
4	06.05.04	B	Roder	Buse	Schulte	Förderbänder im Bereich Tunnelfüllhalle aktualisiert
3	08.03.04	B	Roder	Buse	Schulte	Höhenlage der Eintragsbänder geändert
2	12.09.03	B	Roder	Buse	Schulte	Abluftführg. geändert; Ident.-Nr. f. Genehmigungs-Pl. ergänzt
1	23.07.03	B	Heide	Weiß	Schulte	

Antragsteller

WEV

Westsächsische Entsorgungs- und Verwertungsgesellschaft mbH
Am Westufer 3
04463 Großpösna / OT Störmthal

Anlagenerrichter

SITA

SITA Ost GmbH & Co. KG
Walter - Köhn - Straße 1d
04356 Leipzig

svez

Entwurfsverfasser

iba

Ingenieurbüro für Abfallwirtschaft und Energietechnik GmbH
Beratende Ingenieure
Friesenstraße 14
30161 Hannover
Tel.: 05 11 / 3491 90 - 50
Fax.:05 11 / 3491 90 - 99
e-mail: IBA@IBA-Hannover.de

IWA

IWA Ingenieurgesellschaft für Wasser- und Abfallwirtschaft mbH
Beratende Ingenieure: Planung Bauleitung Gutachten
Riggerstraße 5
06122 Energer - Einigerlch
Tel.: 0 25 26 / 93 03 - 0
Fax.:0 25 26 / 33 89
e-mail: IWA-Energerlch@t-online.de

Linde

LINDE-KCA-DRESDEN GMBH
Bodenbacher Str. 80 Tel.: 0351/250830
01277 Dresden Fax: 0351/2504826

HOCHTIEF

CONSTRUCTION AG
LEIPZIG
TIEFBAU UND
INFRASTRUKTUR

Hauptgruppe

MBA Cröbern

1 : 100	LINDE-KCA-DRESDEN GMBH Linde	Angebots-/Projekter Komm.-Nr./Job No. 8419 5754
Anlagenbezeichnung/Plant	MBA Gröbern	Dok.-Nr./Doc.No. 162 MZA 0102
Benennung/Title	Tunnelrotte Schnitte A und B	Kennwort/Code Leipzig
		Ident-Nr./Item No.
		Dateiname/Data file m-Schnitte.dwg
		Blatt/Sheet 02 von/of 02 sheets