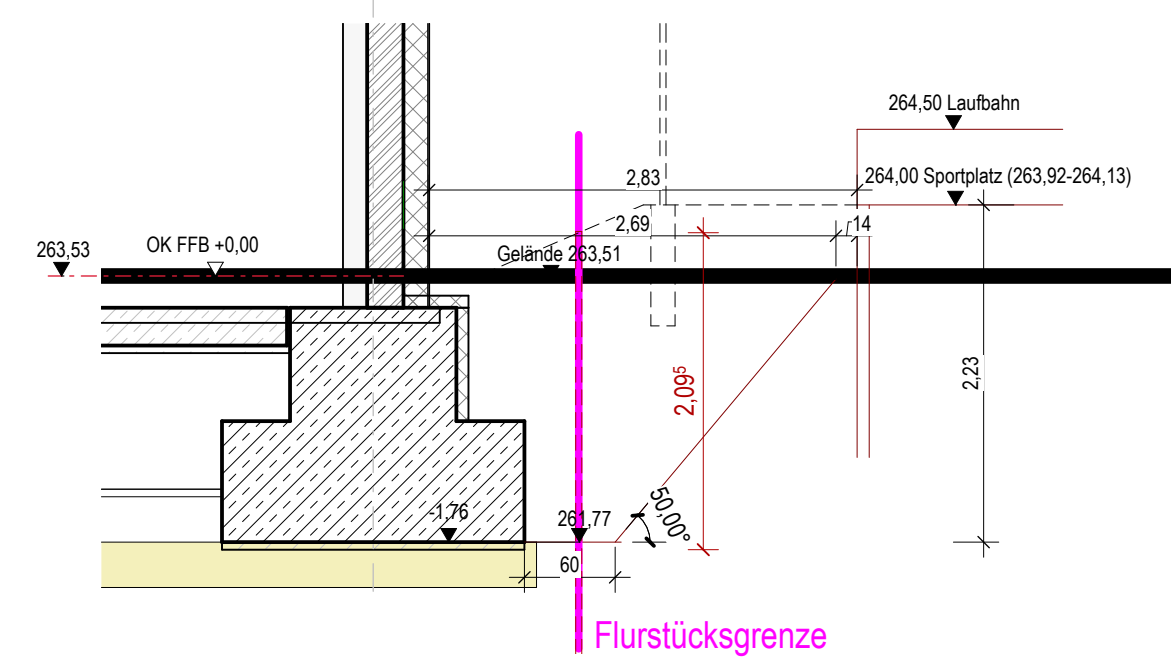
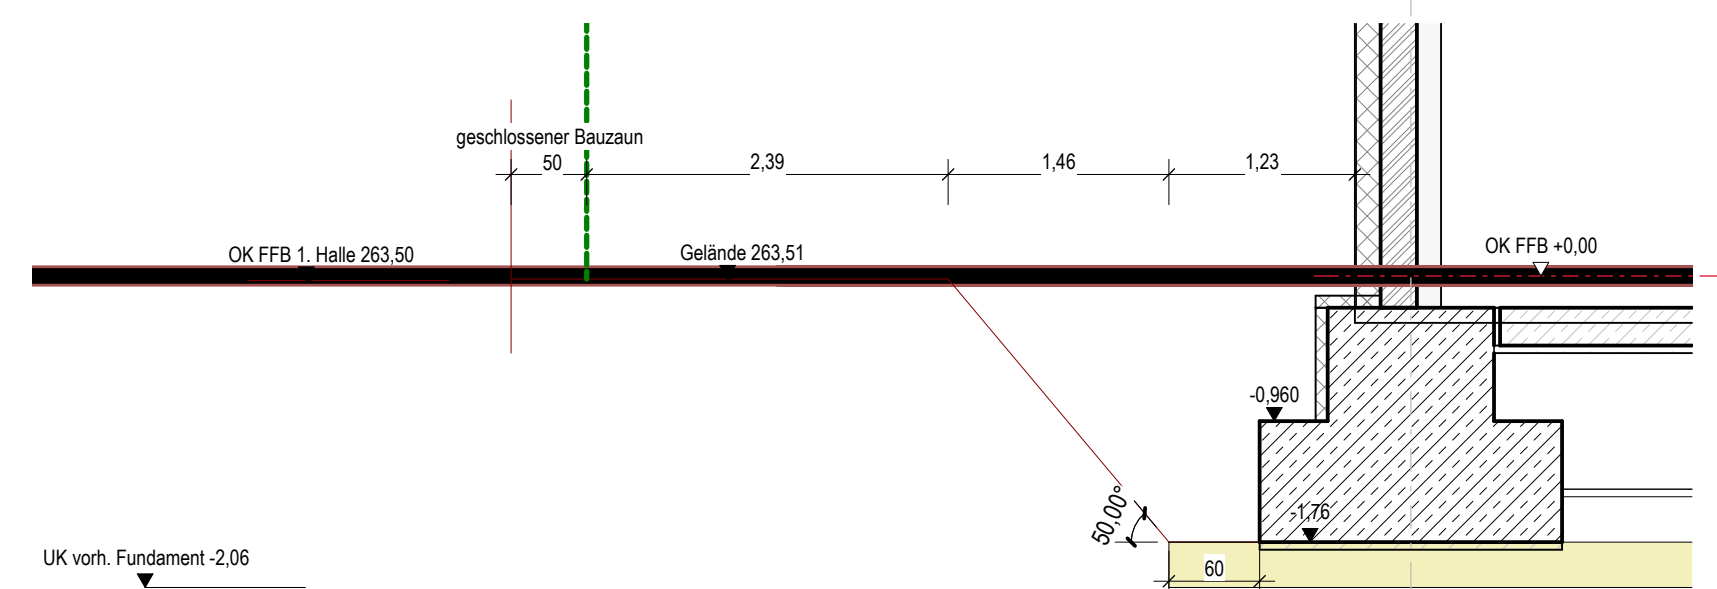
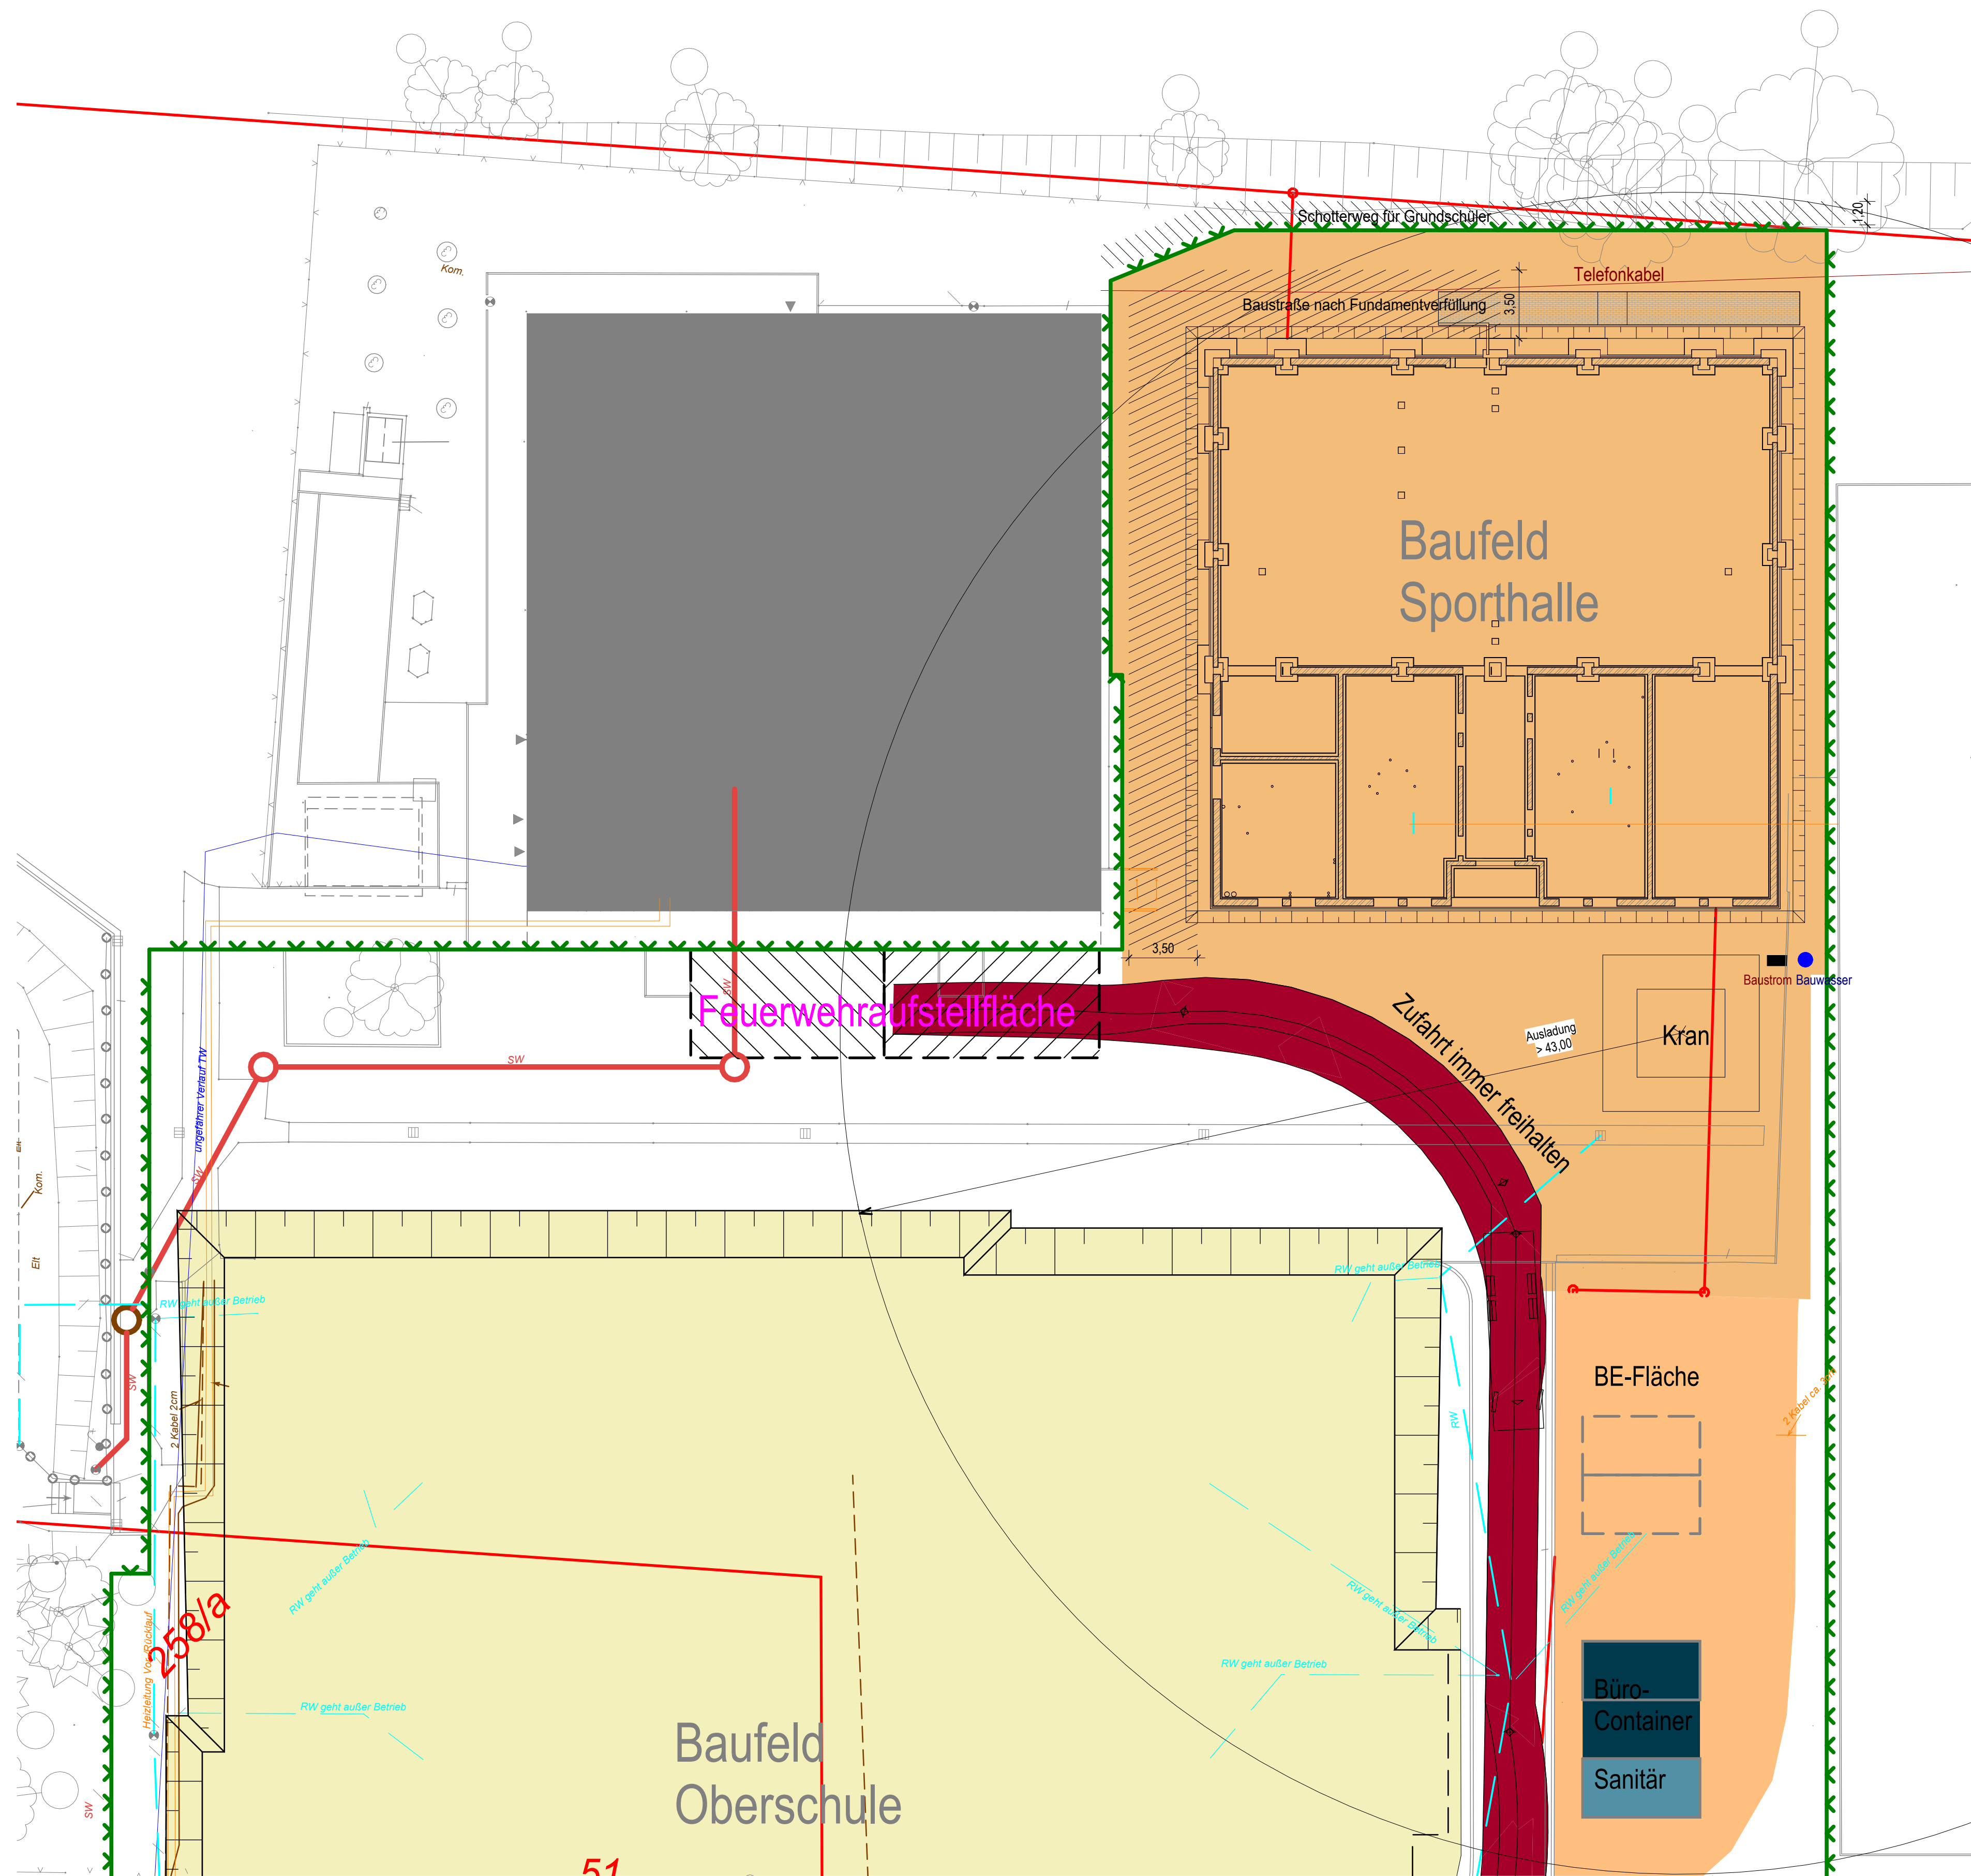


Index	Änderung / Ergänzung	Datum	gezeichnet

LAGE-HÖHENSYSTEM			
NHN im DHHN2016: 263,53 m			
LIEGENSCHAFT/OBJEKT		LIEGENSCHAFTSNUMMER	
Oberschule Arnsdorf - Sporthalle		L1083	
Solpener Straße 51		OBJEKTNUMMER	
01477 Arnsdorf		G01	
MAßNAHME		MAßNAHMENNUMMER	
Neubau Sporthalle Arnsdorf		I23-135	
		KOSTENGRUPPE	
		300	
PLANINHALT		TEILPLAN	
Baustelleneinrichtung		CODIERUNG PLANINHALT	
		LA-	
		MAßSTAB	FORMAT
		Wie angezeigt	DIN A1
		INDEX	
STAND DER PLANUNG		PLANDATUM	
A		10.10.2024	
Plan gilt nur für Angebotserstellung:			
Los: 1301 - Rohbau			
BAUHERR		GEPRÜFT NACH DOKUMENTATIONSRICHTLINIE LANDRATSAMT BAUTZEN	
Landratsamt Bautzen			
Gebäude- und Liegenschaftsamt			
Bahnhofstraße 9			
02625 Bautzen			
Tel.: 03591 5251-23001			
Fax: 03591 5250-23001			
DATUM		DATUM	DATUM
NAME/UNTERSCHRIFT		NAME/UNTERSCHRIFT	NAME/UNTERSCHRIFT
BEARBEITER HOCHBAU		FACHINGENIEUR HOCHBAU	BEARBEITER CAD
NAME DES LAYOUTS:			
GN_-5AR-L_002-FE_- Baustelleneinrichtung			

Fb01

Flächenelastischer Sportboden mit Fb Heizung

Verkehrslast: 5,0kN/m²


Bereich: Sporthalle

- 0,4 cm Linoleum Sportbodenbelag; vollflächig verklebt
- 2,2 cm flächeneelastischer Sportboden geprüft nach DIN 14904 bestehend aus:
 - Lastverteilungsplatten mit Spezialkleber verklebt (1,2 cm Birkenpertholzplatte)
 - elastische Schicht (1,0 cm Spezialelastischicht)
 - z.B. Fa. Hoppe Sportboden S12M

- ca. 1,2mm 2 Lg. Abdeckung aus verzinktem Stahlblech d=0,6mm (Leistung HLS)
- 2,5cm Fussbodenheizung Verlegeplatte EPS WL0 035 DEO (Leistung HLS)
z.B. Fa. Uponor Siccus 14 für Sportboden = LEISTUNG HLS PLANUNG

- 10 cm Wärmedämmung EPS Typ DEO-dh WLG 035;
z.B. Fa. BACHL EPS Mehrzweckdämmplatte o.glw
- ca. 4,5 cm Ausgleichsdämmung / -schüttung WLG 035 in trittfester Qualität
- 1 Lg. PE-Folie 0,2mm als Trennlage; Stoßüberdeckung >0,8cm
- 1,0 cm Flächenabdichtung n. DIN 18533-1;
Wassereinwirkungsklasse W1.1-E und W1.2 - E; (alt DIN 18195-4)
kalt selbstklebende Bitumenbahn mit HPDE-Trägerfolie, radongasdicht
z.B. Fa. KÖSTER KSK SY 15 verklebt an Stößen

- 25 cm Stahlbetonbodenplatte C35/45 XC2, XA2, WF
- 2 Lg. Polyethylen-Folie 0,2mm als Trennlage; Stoßüberdeckung >0,8cm
- 5cm Sauberkeitsschicht
- 30cm Schottertragschicht 0/56 als kapillarbrechende Schicht und Gründungspolster; Proctordichte 98% Ev2 45 MN/m²

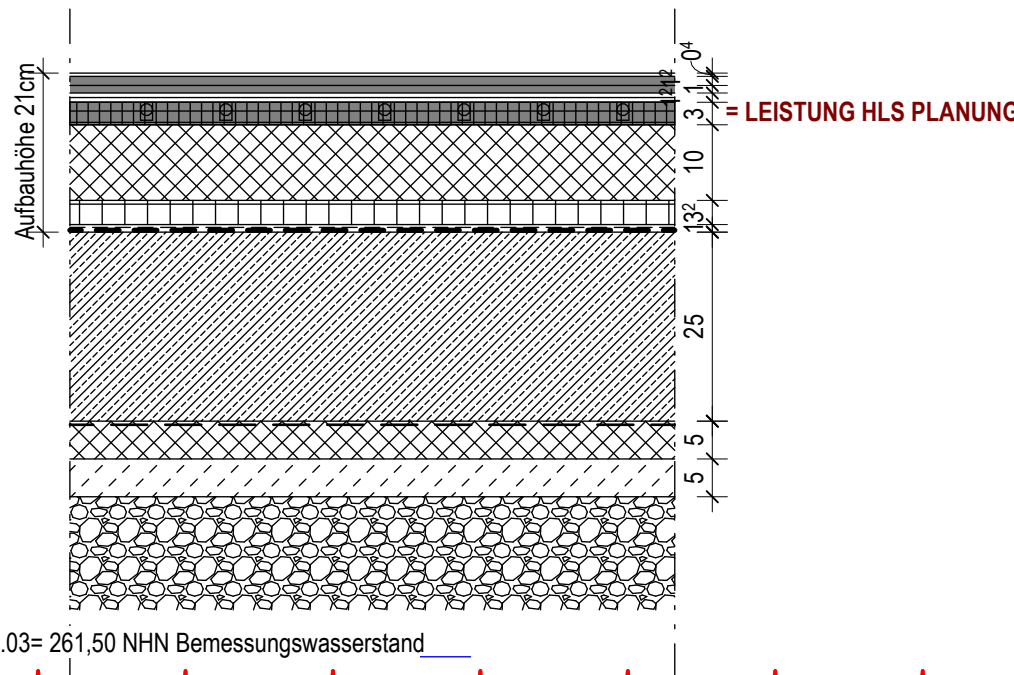

Fb05

Linoleum auf schwimmenden Estrich mit Fb Heizung


Verkehrslast: 3,0kN/m²

Bereich: Umkleide, Lehrer

- 0,5 cm Linoleum-Fussbodenbelag Bew. der Rutschfestigkeit R9; geklebt
- 6,5 cm Zementestrich n.DIN 18560/02 CT-F4-S65 H49 (lt. DIN 18560-2 mind. 65mm) incl. 1,6cm Verguss Heizrohre auf Klett-Verlegeplatte

- 3,0 cm Fussbodenheizung Klett-Verlegeplatte EPS (Leistung HLS)
z.B. Fa. uponor Klett Flächenheizsystem Comfort Pipe = LEISTUNG HLS PLANUNG

- 10 cm Wärmedämmung EPS Typ DEO-dm WLG 035
z.B. Fa. BACHL EPS Mehrzweckdämmplatte o.glw
- 1 Lg. PE-Folie 0,2mm als Trennlage; Stoßüberdeckung >0,8cm
- 1,0 cm Flächenabdichtung n. DIN 18533-1;
Wassereinwirkungsklasse W1.1-E und W1.2 - E; (alt DIN 18195-4)
kalt selbstklebende Bitumenbahn mit HPDE-Trägerfolie, radongasdicht
z.B. Fa. KÖSTER KSK SY 15 verklebt an Stößen
- 25 cm Stahlbetonbodenplatte C35/45 XC2, XA2, WF
- 2 Lg. Polyethylen-Folie 0,2mm als Trennlage; Stoßüberdeckung >0,8cm
- 5cm Sauberkeitsschicht C12/15
- 30cm Schottertragschicht 0/56 als kapillarbrechende Schicht und Gründungspolster; Proctordichte 98% Ev2 45 MN/m²

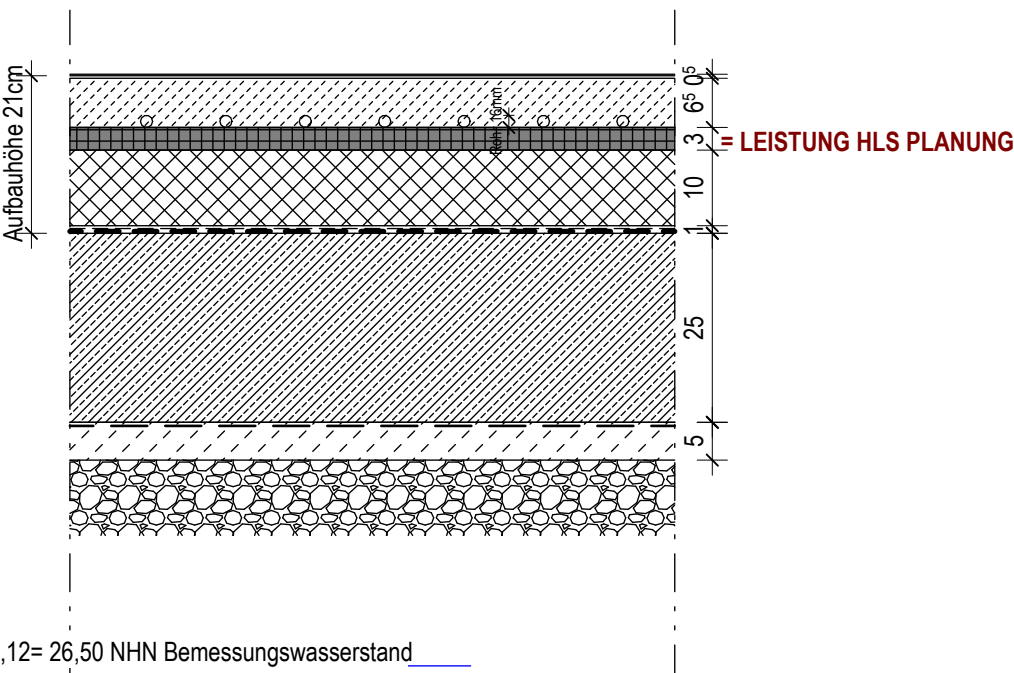

Fb02

Sportboden auf schwimmenden Estrich mit Fb Heizung

Verkehrslast: 5,0kN/m²


Bereich: Geräteraum

- 0,4 cm Linoleum Sportbodenbelag; vollflächig verklebt = LEISTUNG SPORTBODEN
- 7,6 cm Zementestrich n.DIN 18560/02 CT-F4-S76 H60 (lt. DIN 18560-2 mind. 75mm) incl. 1,6cm Verguss Heizrohre auf Klett-Verlegeplatte

- 3,0cm Fussbodenheizung Klett-Verlegeplatte EPS (Leistung HLS)
z.B. Fa. uponor Klett Flächenheizsystem Comfort Pipe = LEISTUNG HLS PLANUNG

- 9 cm Wärmedämmung EPS Typ DEO-dh WLG 035;
z.B. Fa. BACHL EPS Mehrzweckdämmplatte 4+5cm o.glw
- 1 Lg. PE-Folie 0,2mm als Trennlage; Stoßüberdeckung >0,8cm
- 1,0 cm Flächenabdichtung n. DIN 18533-1;
Wassereinwirkungsklasse W1.1-E und W1.2 - E; (alt DIN 18195-4)
kalt selbstklebende Bitumenbahn mit HPDE-Trägerfolie, radongasdicht
z.B. Fa. KÖSTER KSK SY 15 verklebt an Stößen

- 25 cm Stahlbetonbodenplatte C35/45 XC2, XA2, WF
- 2 Lg. Polyethylen-Folie 0,2mm als Trennlage; Stoßüberdeckung >0,8cm
- 5cm Sauberkeitsschicht
- 30cm Schottertragschicht 0/56 als kapillarbrechende Schicht und Gründungspolster; Proctordichte 98% Ev2 45 MN/m²

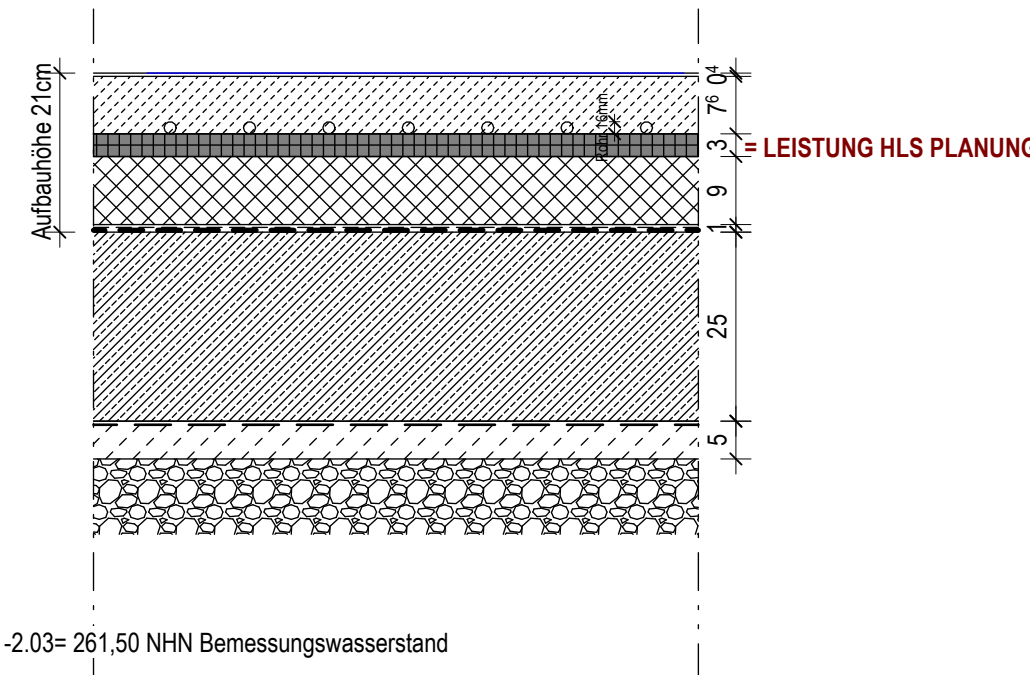

Fb06

Fliesen auf schwimmenden Estrich mit Fb Heizung


Verkehrslast: 3,0kN/m²

Bereich: WC 1; WC 2; WC+WC Vorraum D; WC+WC Vorraum H; Pumi

- 1,5 cm Fliesen Bew. der Rutschfestigkeit R10; geklebt und Abdichtung n. DIN 18534-1 nach Tab. 1 Wassereinwirkungsklasse W2-1 (hoch)
- nach Tab. 2 Rissklasse R1-I
- 6,5 cm Zementestrich n.DIN 18560/02 CT-F4-S65 H49 incl. 1,6cm Verguss Heizrohre auf Klett-Verlegeplatte

- 3,0cm Fussbodenheizung Klett-Verlegeplatte EPS (Leistung HLS)
z.B. Fa. uponor Klett Flächenheizsystem Comfort Pipe = LEISTUNG HLS PLANUNG

- 9 cm Wärmedämmung EPS Typ DEO-dm WLG 035;
z.B. Fa. BACHL EPS Mehrzweckdämmplatte 4+5cm o.glw
- 1 Lg. PE-Folie 0,2mm als Trennlage; Stoßüberdeckung >0,8cm
- 1,0 cm Flächenabdichtung n. DIN 18533-1;
Wassereinwirkungsklasse W1.1-E und W1.2 - E; (alt DIN 18195-4)
kalt selbstklebende Bitumenbahn mit HPDE-Trägerfolie, radongasdicht
z.B. Fa. KÖSTER KSK SY 15 verklebt an Stößen
- 25 cm Stahlbetonbodenplatte C35/45 XC2, XA2, WF
- 2 Lg. Polyethylen-Folie 0,2mm als Trennlage; Stoßüberdeckung >0,8cm
- 5cm Sauberkeitsschicht C12/15
- 30cm Schottertragschicht 0/56 als kapillarbrechende Schicht und Gründungspolster; Proctordichte 98% Ev2 45 MN/m²

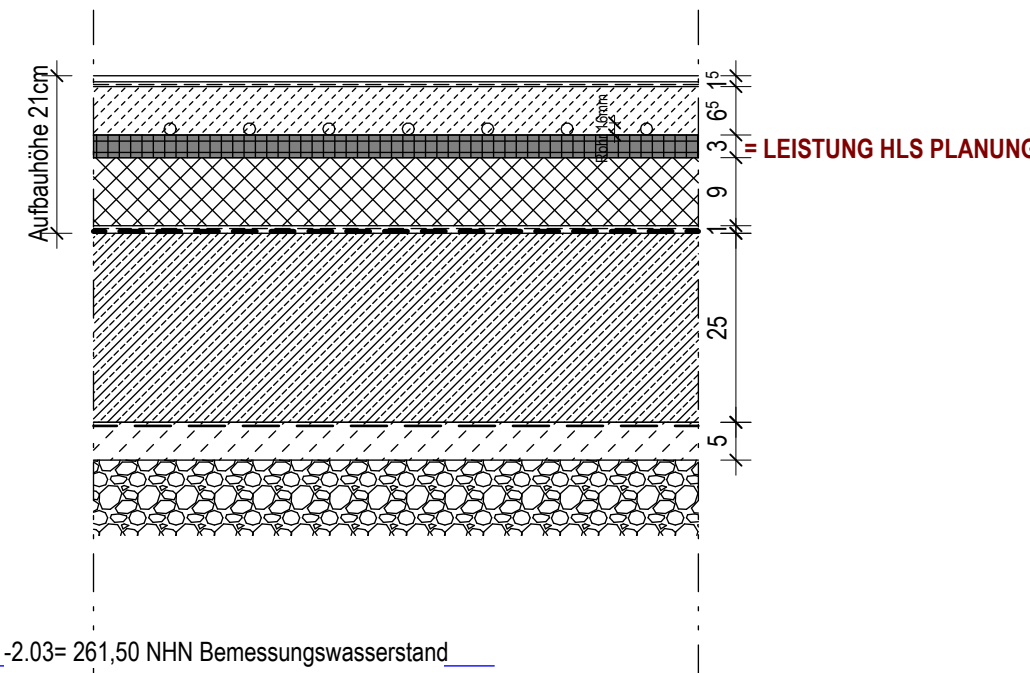

Fb03


Linoleum auf schwimmenden Estrich ohne Fb Heizung

Verkehrslast: 5,0kN/m²

Bereich: Windfang Bereich Sauberaufzone

- 2,2 cm Eingangsmatte mit Edelstahlrahmen, rollstuhlgeeignet
höchste Schmutzaufnahme mit Bürstenstreifen; Dauerbelastung
z.B. Fa. emco; mit Ripseinslage
- 0,5 cm Abdichtung n. DIN 18534-1 nach Tab. 1 Wassereinwirkungsklasse W2-1 (hoch)
- nach Tab. 2 Rissklasse R1-I
- 8,3cm Zementestrich n.DIN 18560/02 CT-F4-S83 (lt. DIN 18560-2 mind. 75mm)
- 1 Lg. PE-Folie 0,2mm als Trennlage; Stoßüberdeckung >0,8cm
- 9 cm Wärmedämmung EPS Typ DEO-dh WLG 035;
z.B. Fa. BACHL EPS Mehrzweckdämmplatte 4+5cm o.glw
- 1 Lg. PE-Folie 0,2mm als Trennlage; Stoßüberdeckung >0,8cm
- 1,0 cm Flächenabdichtung n. DIN 18533-1;
Wassereinwirkungsklasse W1.1-E und W1.2 - E; (alt DIN 18195-4)
kalt selbstklebende Bitumenbahn mit HPDE-Trägerfolie, radongasdicht
z.B. Fa. KÖSTER KSK SY 15 verklebt an Stößen

- 25 cm Stahlbetonbodenplatte C35/45 XC2, XA2, WF
- 2 Lg. Polyethylen-Folie 0,2mm als Trennlage; Stoßüberdeckung >0,8cm
- 5cm Sauberkeitsschicht C12/15
- 30cm Schottertragschicht 0/56 als kapillarbrechende Schicht und Gründungspolster; Proctordichte 98% Ev2 45 MN/m²

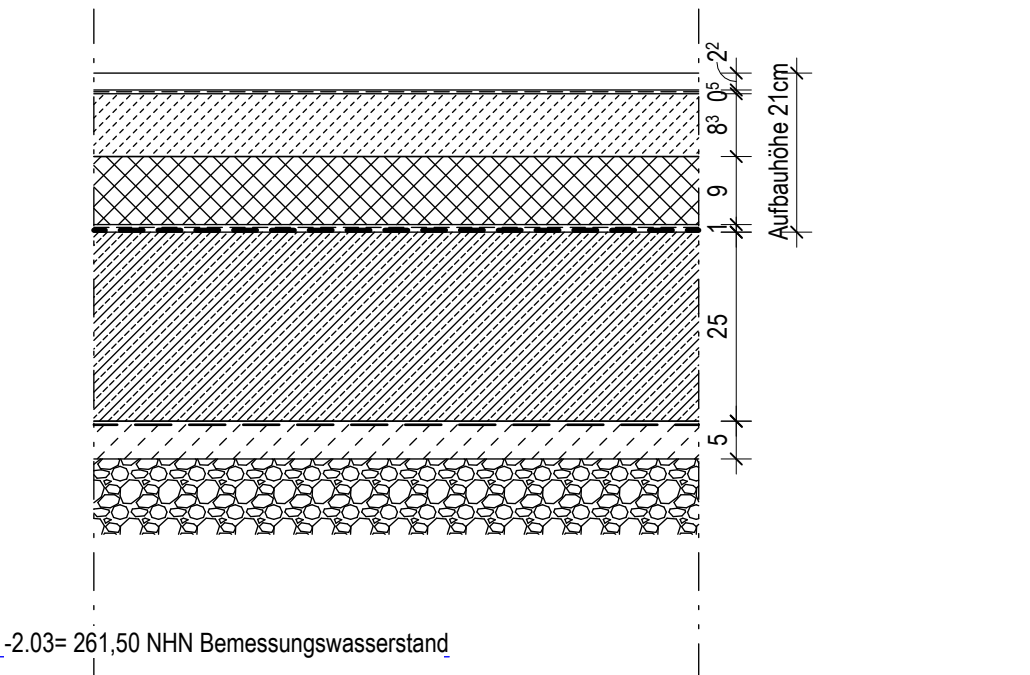

Fb07

Fliesen auf schwimmenden Estrich mit Fb Heizung


Verkehrslast: 2,0kN/m²

Bereich: Dusche 1; Dusche 2; Dusche+WC Lehrer; Dusche+beh. WC

- 1,5 cm Fliesen Bew. der Rutschfestigkeit R10B; geklebt und Abdichtung n. DIN 18534-1 nach Tab. 1 Wassereinwirkungsklasse W3-1 (sehr hoch)
- nach Tab. 2 Rissklasse R1-I
- unter Fliesenbelag Boden und kompletter Wand raumhoch im Bereich Duschaum
- 6,5 cm Zementestrich n.DIN 18560/02 CT-F4-S65 H49

- 3,0 cm Fussbodenheizung Klett-Verlegeplatte EPS (Leistung HLS)
z.B. Fa. uponor Klett Flächenheizsystem Comfort Pipe = LEISTUNG HLS PLANUNG

- 9 cm Wärmedämmung EPS Typ DEO-dm WLG 035;
z.B. Fa. BACHL EPS Mehrzweckdämmplatte 4+5cm o.glw
- im Bereich Dusche im Gefälle
- 1 Lg. PE-Folie 0,2mm als Trennlage; Stoßüberdeckung >0,8cm
- 1,0 cm Flächenabdichtung n. DIN 18533-1;
Wassereinwirkungsklasse W1.1-E und W1.2 - E; (alt DIN 18195-4)
kalt selbstklebende Bitumenbahn mit HPDE-Trägerfolie, radongasdicht
z.B. Fa. KÖSTER KSK SY 15 verklebt an Stößen
- 25 cm Stahlbetonbodenplatte C35/45 XC2, XA2, WF
- 2 Lg. Polyethylen-Folie 0,2mm als Trennlage; Stoßüberdeckung >0,8cm
- 5cm Sauberkeitsschicht C12/15
- 30cm Schottertragschicht 0/56 als kapillarbrechende Schicht und Gründungspolster; Proctordichte 98% Ev2 45 MN/m²

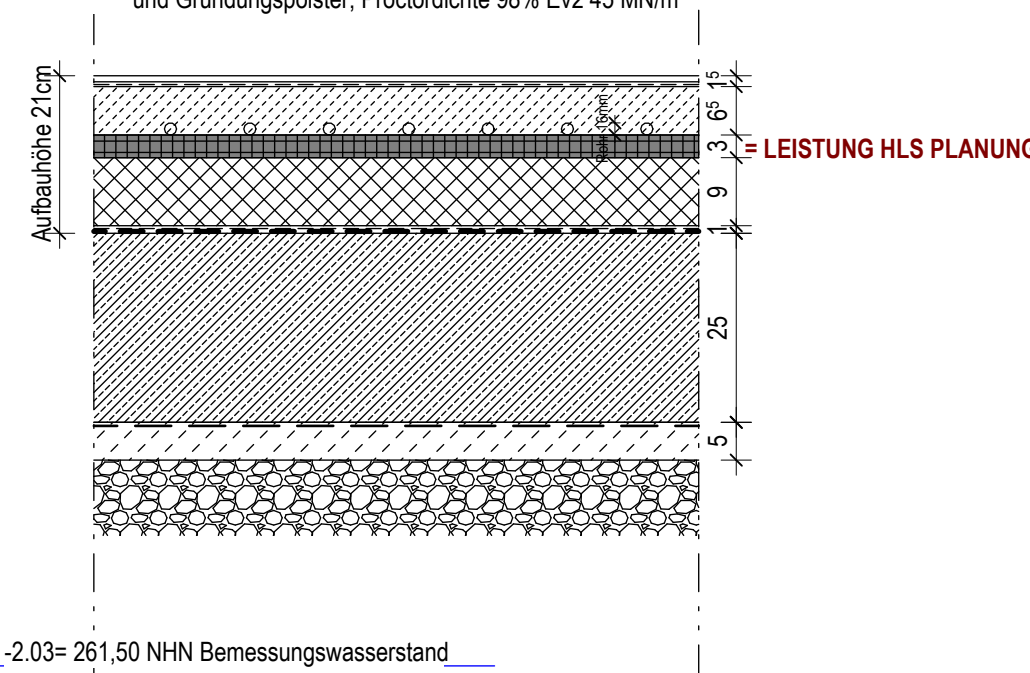

Fb03a


Linoleum auf schwimmenden Estrich ohne Fb Heizung

Verkehrslast: 5,0kN/m²

Bereich: Windfang

- 0,5 cm Linoleum-Fussbodenbelag Bew. der Rutschfestigkeit R9; geklebt
- 0,5cm Abdichtung n. DIN 18534-1 unter Bodenbelag und mit 5cm Hochzug an aufgehängten Bauteilen nach Tab. 1 Wassereinwirkungsklasse W2-1 (maßig)
- nach Tab. 2 Rissklasse R1-I
- 8,0 cm Zementestrich n.DIN 18560/02 CT-F4-S80 (lt. DIN 18560-2 mind. 75mm)
- 1 Lg. PE-Folie 0,2mm als Trennlage; Stoßüberdeckung >0,8cm
- 2,0 cm Trittschalldämmung Dämmplatte EPS Typ DES-sg WLG 040
z.B. Fa. BACHL EPS 040 DES sg o.glw
- 9 cm Wärmedämmung EPS Typ DEO-dh WLG 035;
z.B. Fa. BACHL EPS Mehrzweckdämmplatte 4+5cm o.glw
- 1 Lg. PE-Folie 0,2mm als Trennlage; Stoßüberdeckung >0,8cm
- 1,0 cm Flächenabdichtung n. DIN 18533-1;
Wassereinwirkungsklasse W1.1-E und W1.2 - E; (alt DIN 18195-4)
kalt selbstklebende Bitumenbahn mit HPDE-Trägerfolie, radongasdicht
z.B. Fa. KÖSTER KSK SY 15 verklebt an Stößen

- 25 cm Stahlbetonbodenplatte C35/45 XC2, XA2, WF
- 2 Lg. Polyethylen-Folie 0,2mm als Trennlage; Stoßüberdeckung >0,8cm
- 5cm Sauberkeitsschicht C12/15
- 30cm Schottertragschicht 0/56 als kapillarbrechende Schicht und Gründungspolster; Proctordichte 98% Ev2 45 MN/m²

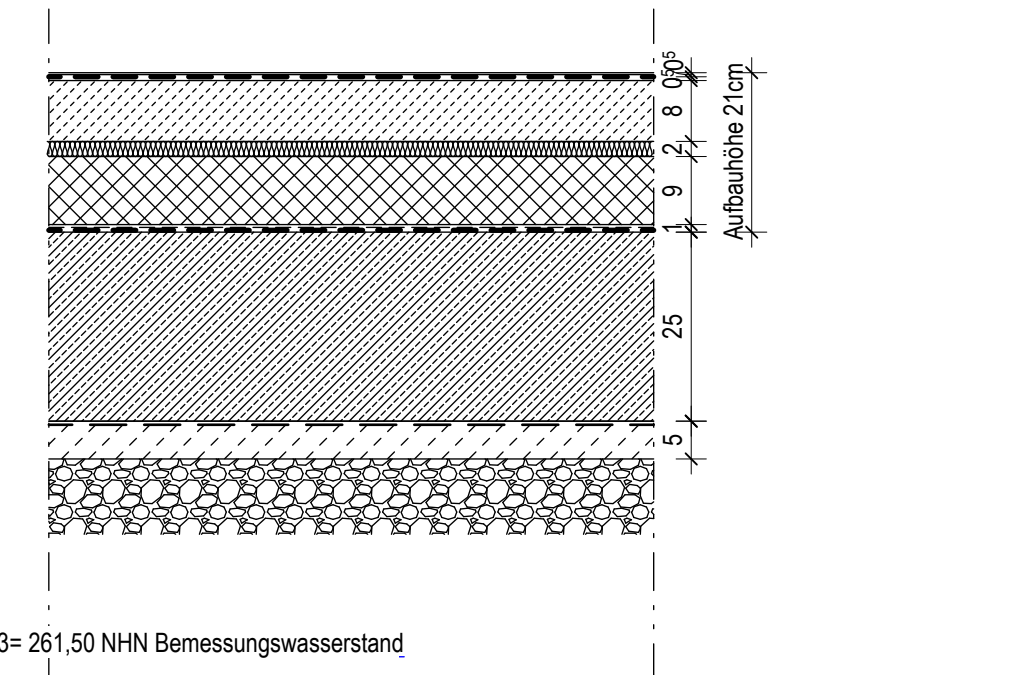

Fb08


Beschichtung auf schwimmenden Estrich ohne Fb Heizung

Verkehrslast: 5,0kN/m²

Bereich: RLT; Heizung; TW Anschluss; Eit

- 1 Lg. staubbindender, abriebfester Anstrich
- 8,0cm Zementestrich n.DIN 18560/02 CT-F4-S80 (lt. DIN 18560-2 mind. 75mm)
- 1 Lg. PE-Folie 0,2mm als Trennlage; Stoßüberdeckung >0,8cm
- 2,0 cm Trittschalldämmung Dämmplatte Mineralwolle Typ DES-sg WLG 040
z.B. Fa. BACHL EPS 040 DES sg o.glw
- 10 cm Wärmedämmung EPS Typ DEO-dh WLG 035;
z.B. Fa. BACHL EPS Mehrzweckdämmplatte o.glw
- 1 Lg. PE-Folie 0,2mm als Trennlage; Stoßüberdeckung >0,8cm
- 1,0 cm Flächenabdichtung n. DIN 18533-1;
Wassereinwirkungsklasse W1.1-E und W1.2 - E; (alt DIN 18195-4)
kalt selbstklebende Bitumenbahn mit HPDE-Trägerfolie, radongasdicht
z.B. Fa. KÖSTER KSK SY 15 verklebt an Stößen

- 25 cm Stahlbetonbodenplatte C35/45 XC2, XA2, WF
- 2 Lg. Polyethylen-Folie 0,2mm als Trennlage; Stoßüberdeckung >0,8cm
- 5cm Sauberkeitsschicht C12/15
- 30cm Schottertragschicht 0/56 als kapillarbrechende Schicht und Gründungspolster; Proctordichte 98% Ev2 45 MN/m²

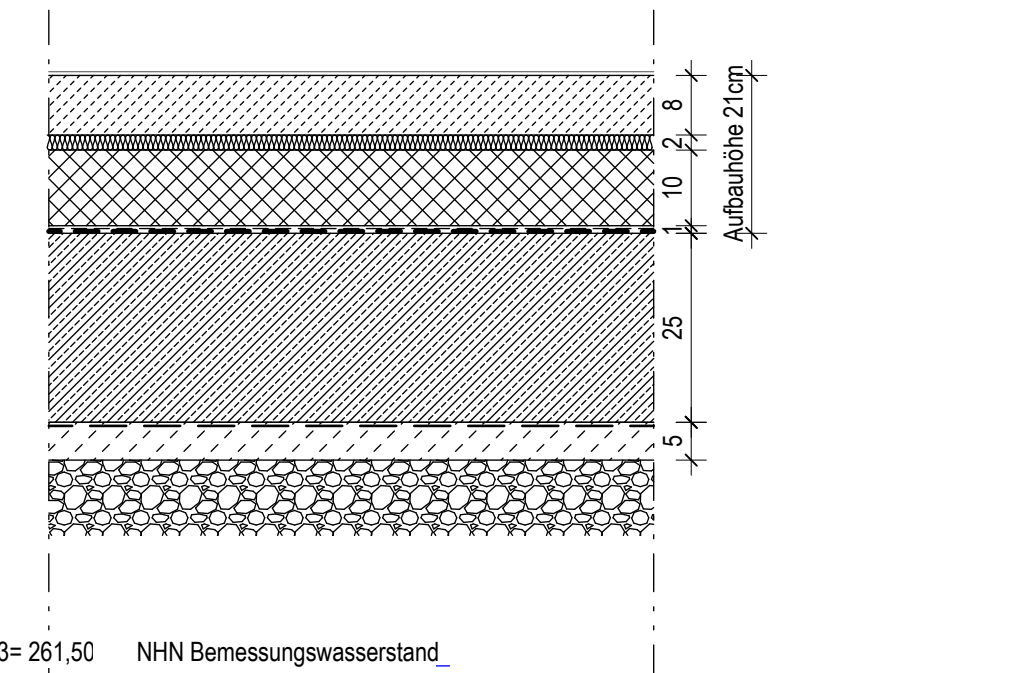


Fb04

Linoleum auf schwimmenden Estrich ohne Fb Heizung

Verkehrslast: 5,0kN/m²

Bereich: Flur

- 0,5 cm Linoleum-Fussbodenbelag Bew. der Rutschfestigkeit R9; geklebt
- 7,5 cm Zementestrich n.DIN 18560/02 CT-F4-S75 (lt. DIN 18560-2 mind. 75mm)
- 1 Lg. PE-Folie 0,2mm als Trennlage; Stoßüberdeckung >0,8cm
- 2,0 cm Trittschalldämmung Dämmplatte Mineralwolle Typ DES-sg WLG 040
z.B. Fa. BACHL EPS Typ DES dh o.glw
- 10 cm Wärmedämmung EPS Typ DEO-dh WLG 035;
z.B. Fa. BACHL EPS Mehrzweckdämmplatte o.glw
- 2 Lg. PE-Folie 0,2mm als Trennlage; Stoßüberdeckung >0,8cm
- 1 Lg. Flächenabdichtung n. DIN 18533-1;
Wassereinwirkungsklasse W1.1-E und W1.2 - E; (alt DIN 18195-4)
kalt selbstklebende Bitumenbahn mit HPDE-Trägerfolie, radongasdicht
z.B. Fa. KÖSTER KSK SY 15 verklebt an Stößen
- 25 cm Stahlbetonbodenplatte C35/45 XC2, XA2, WF
- 2 Lg. Polyethylen-Folie 0,2mm als Trennlage; Stoßüberdeckung >0,8cm
- 5cm Sauberkeitsschicht C12/15
- 30cm Schottertragschicht 0/56 als kapillarbrechende Schicht und Gründungspolster; Proctordichte 98% Ev2 45 MN/m²

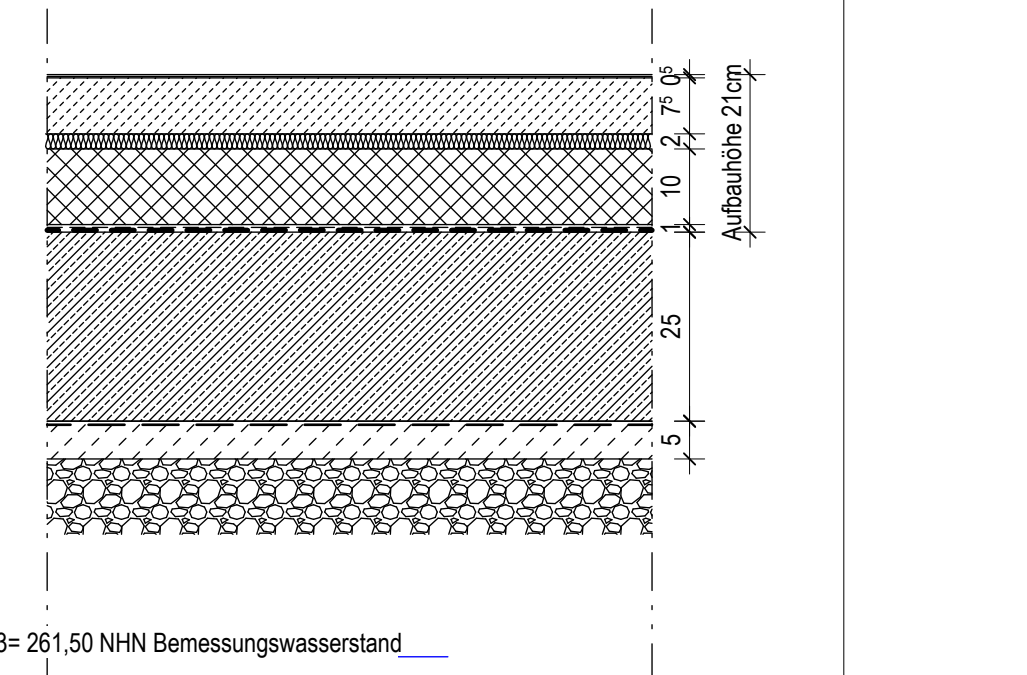


Fb09

Beschichtung auf schwimmenden Estrich ohne Fb Heizung

Verkehrslast: 5,0kN/m²

Bereich: Sibe


- Aufbau analog FB08; staubbindender, abriebfester Anstrich
- abietfähig 50kOhm<R<10MOhm

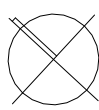


b	Anpassung Fußbodenaufbau Sporthalle	16.06.25	M.Grafe
a	Anpassung Fb-Heizung; Änderung Bezeichnung Dämmung	29.04.25	K.Riedel
Index	Änderung / Ergänzung	Datum	gezeichnet

LAGE-HÖHENSYSTEM			
NHN im DHHN2016: 263,53 m			
LIEGENSCHAFTS-OBJEKT		LIEGENSCHAFTSNUMMER	
Oberschule Arnsdorf - Sporthalle		L1083	
Stübener Straße 51		OBJEKTNUMMER	
01477 Arnsdorf		G01	
MAGNAHME		MAGNAHMENNUMMER	
Neubau Sporthalle Arnsdorf		I23-135	
		KOSTENGRUPPE	
		300	
PLANINHALT		TEILPLAN	
Detail Fußbodenaufbau		CODIERUNG PLANINHALT	
		DE-EG00	
		MAASTAB	
		1 : 10	
		FORMAT	
		DIN A1-1000	
STAND DER PLANUNG		INDEX	
A		b	
Plan gilt nur für Angebotserstellung:		PLANDATUM	
		29.04.2025	
Los:			

BAUHERR	GEPRÜFT NACH DOKUMENTATIONSRICHTLINIE LANDRATSAMT BAUTZEN		
Landratsamt Bautzen			
Gebäude- und Liegenschaftsamt			
Bahnhofstraße 9			
03055 Bautzen			
Tel.: 03591 5251-230001			
Fax: 03591 5250-230001			
DATUM	DATUM	DATUM	DATUM
NAMEN/UNTERSCHRIFT BEARBEITER HOCHBAU	NAMEN/UNTERSCHRIFT FACHINGENIEUR HOCHBAU	NAMEN/UNTERSCHRIFT BEARBEITER CAD	

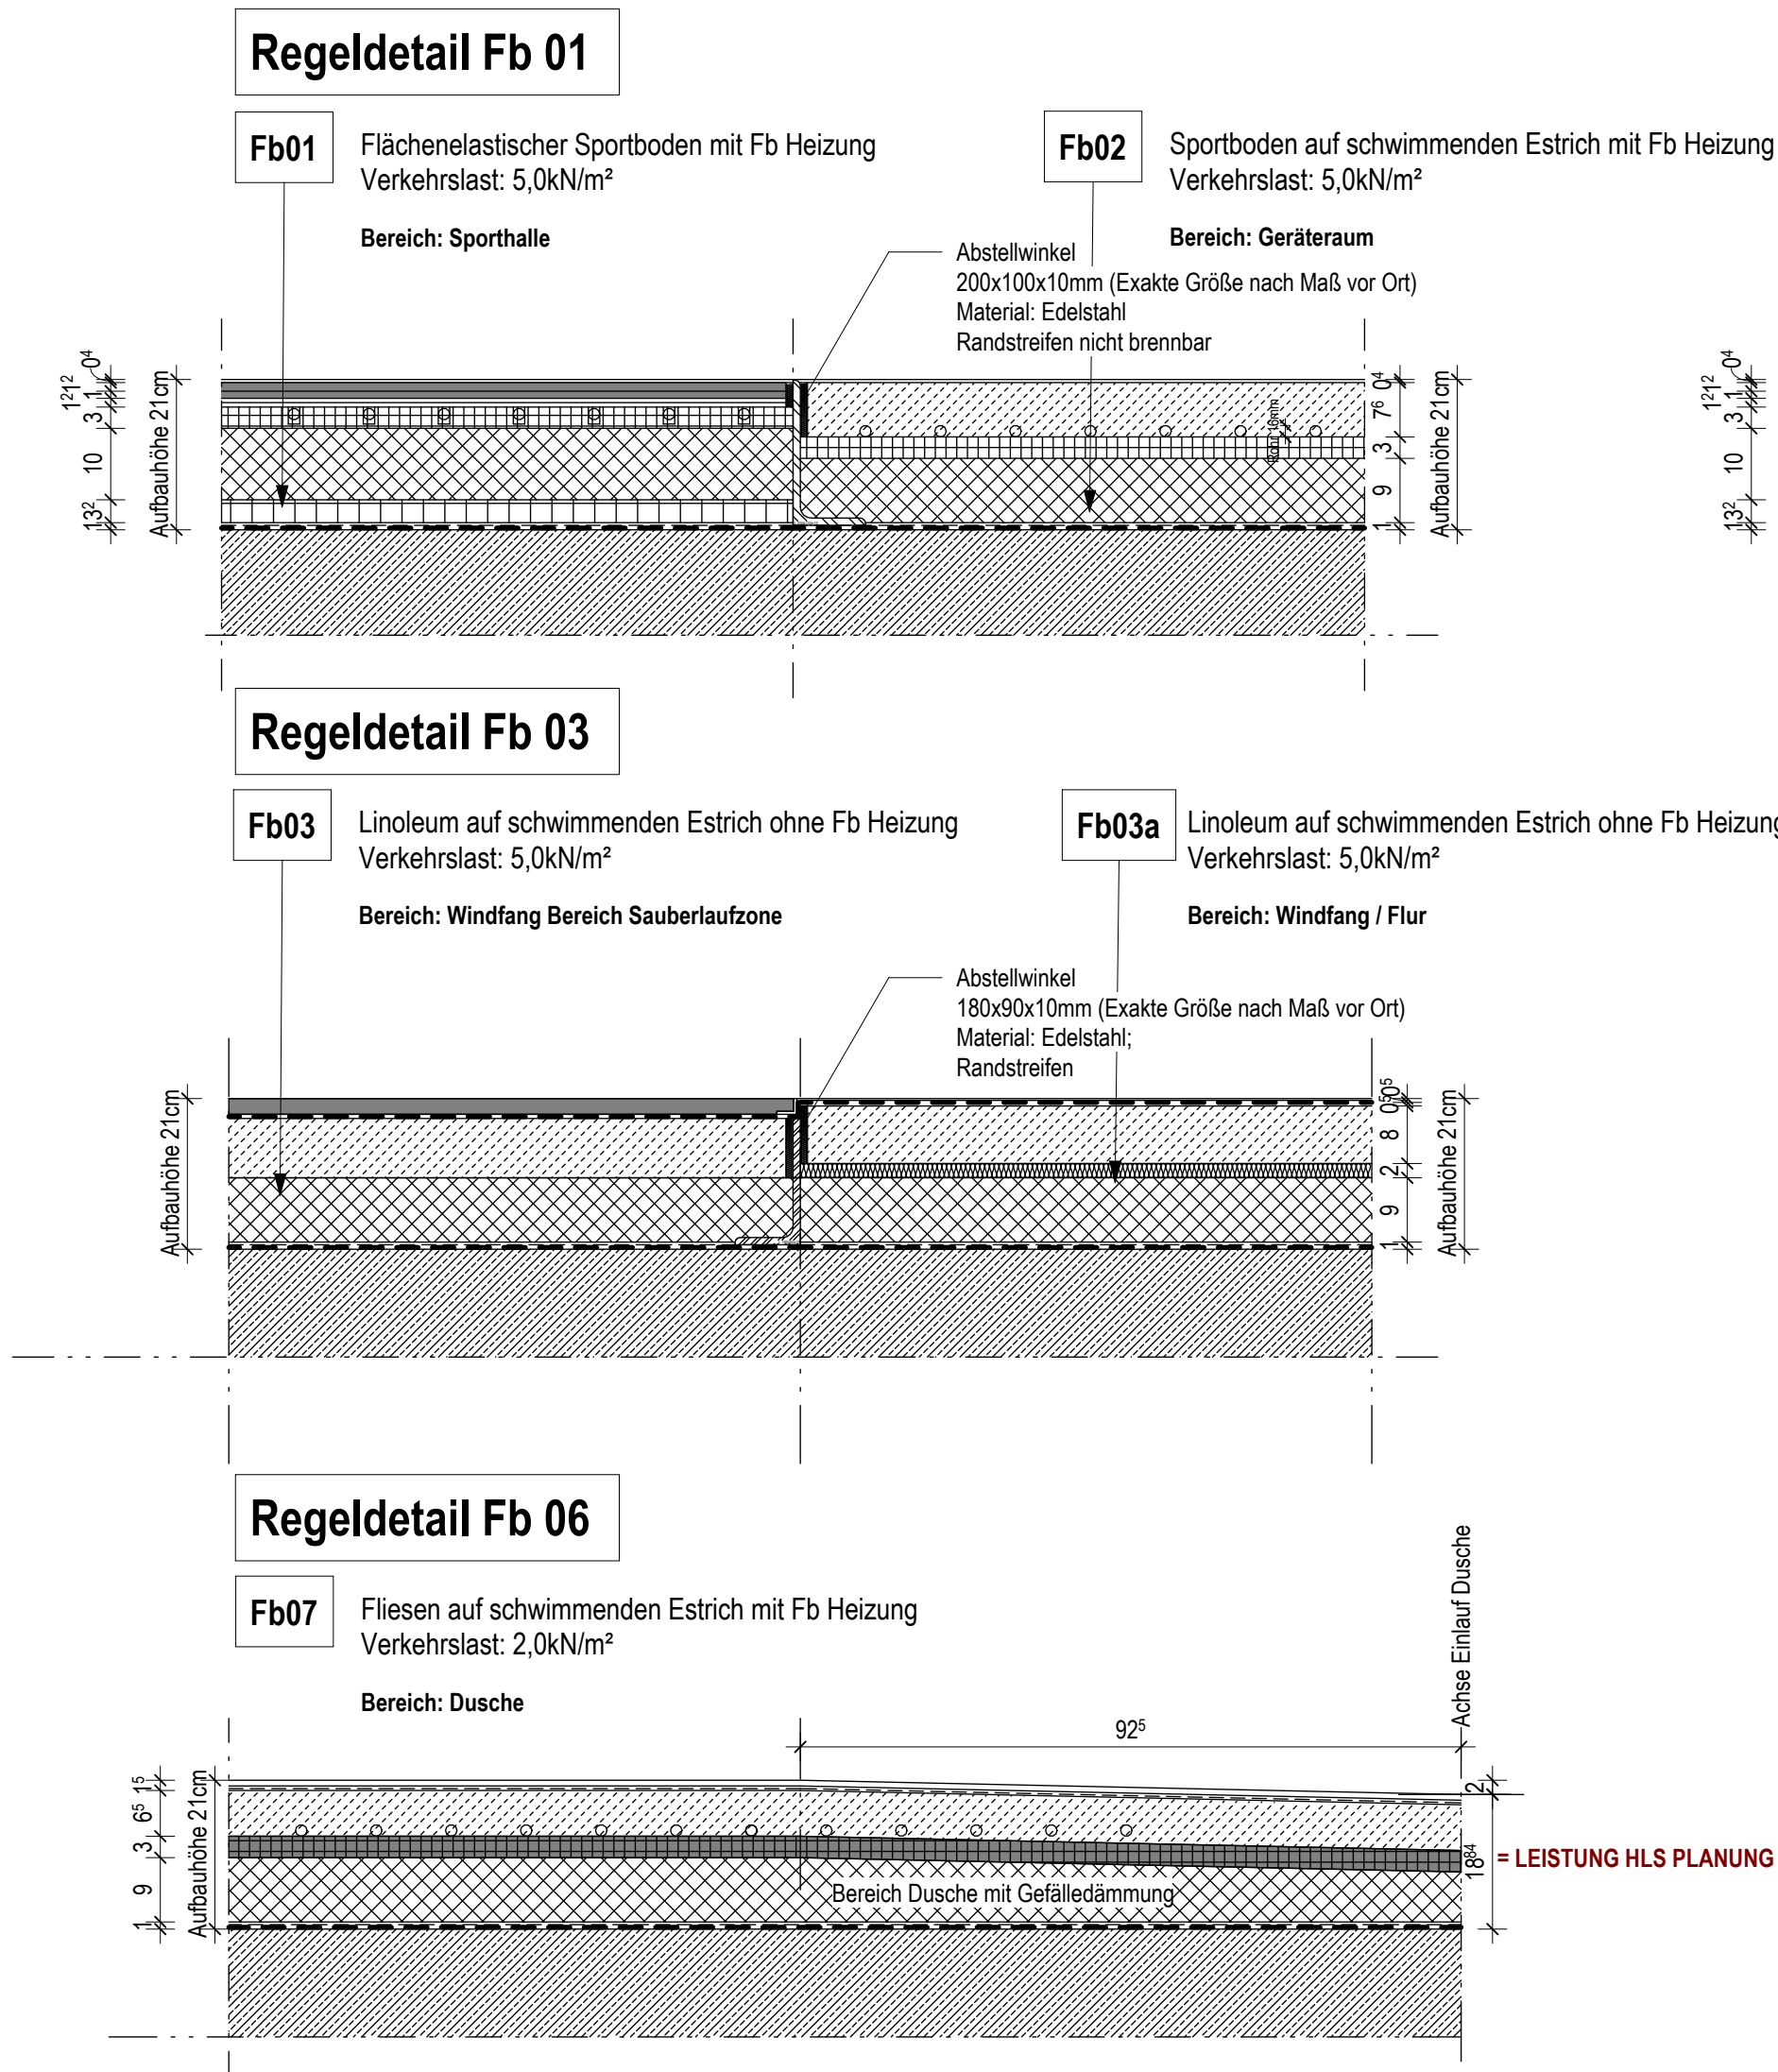

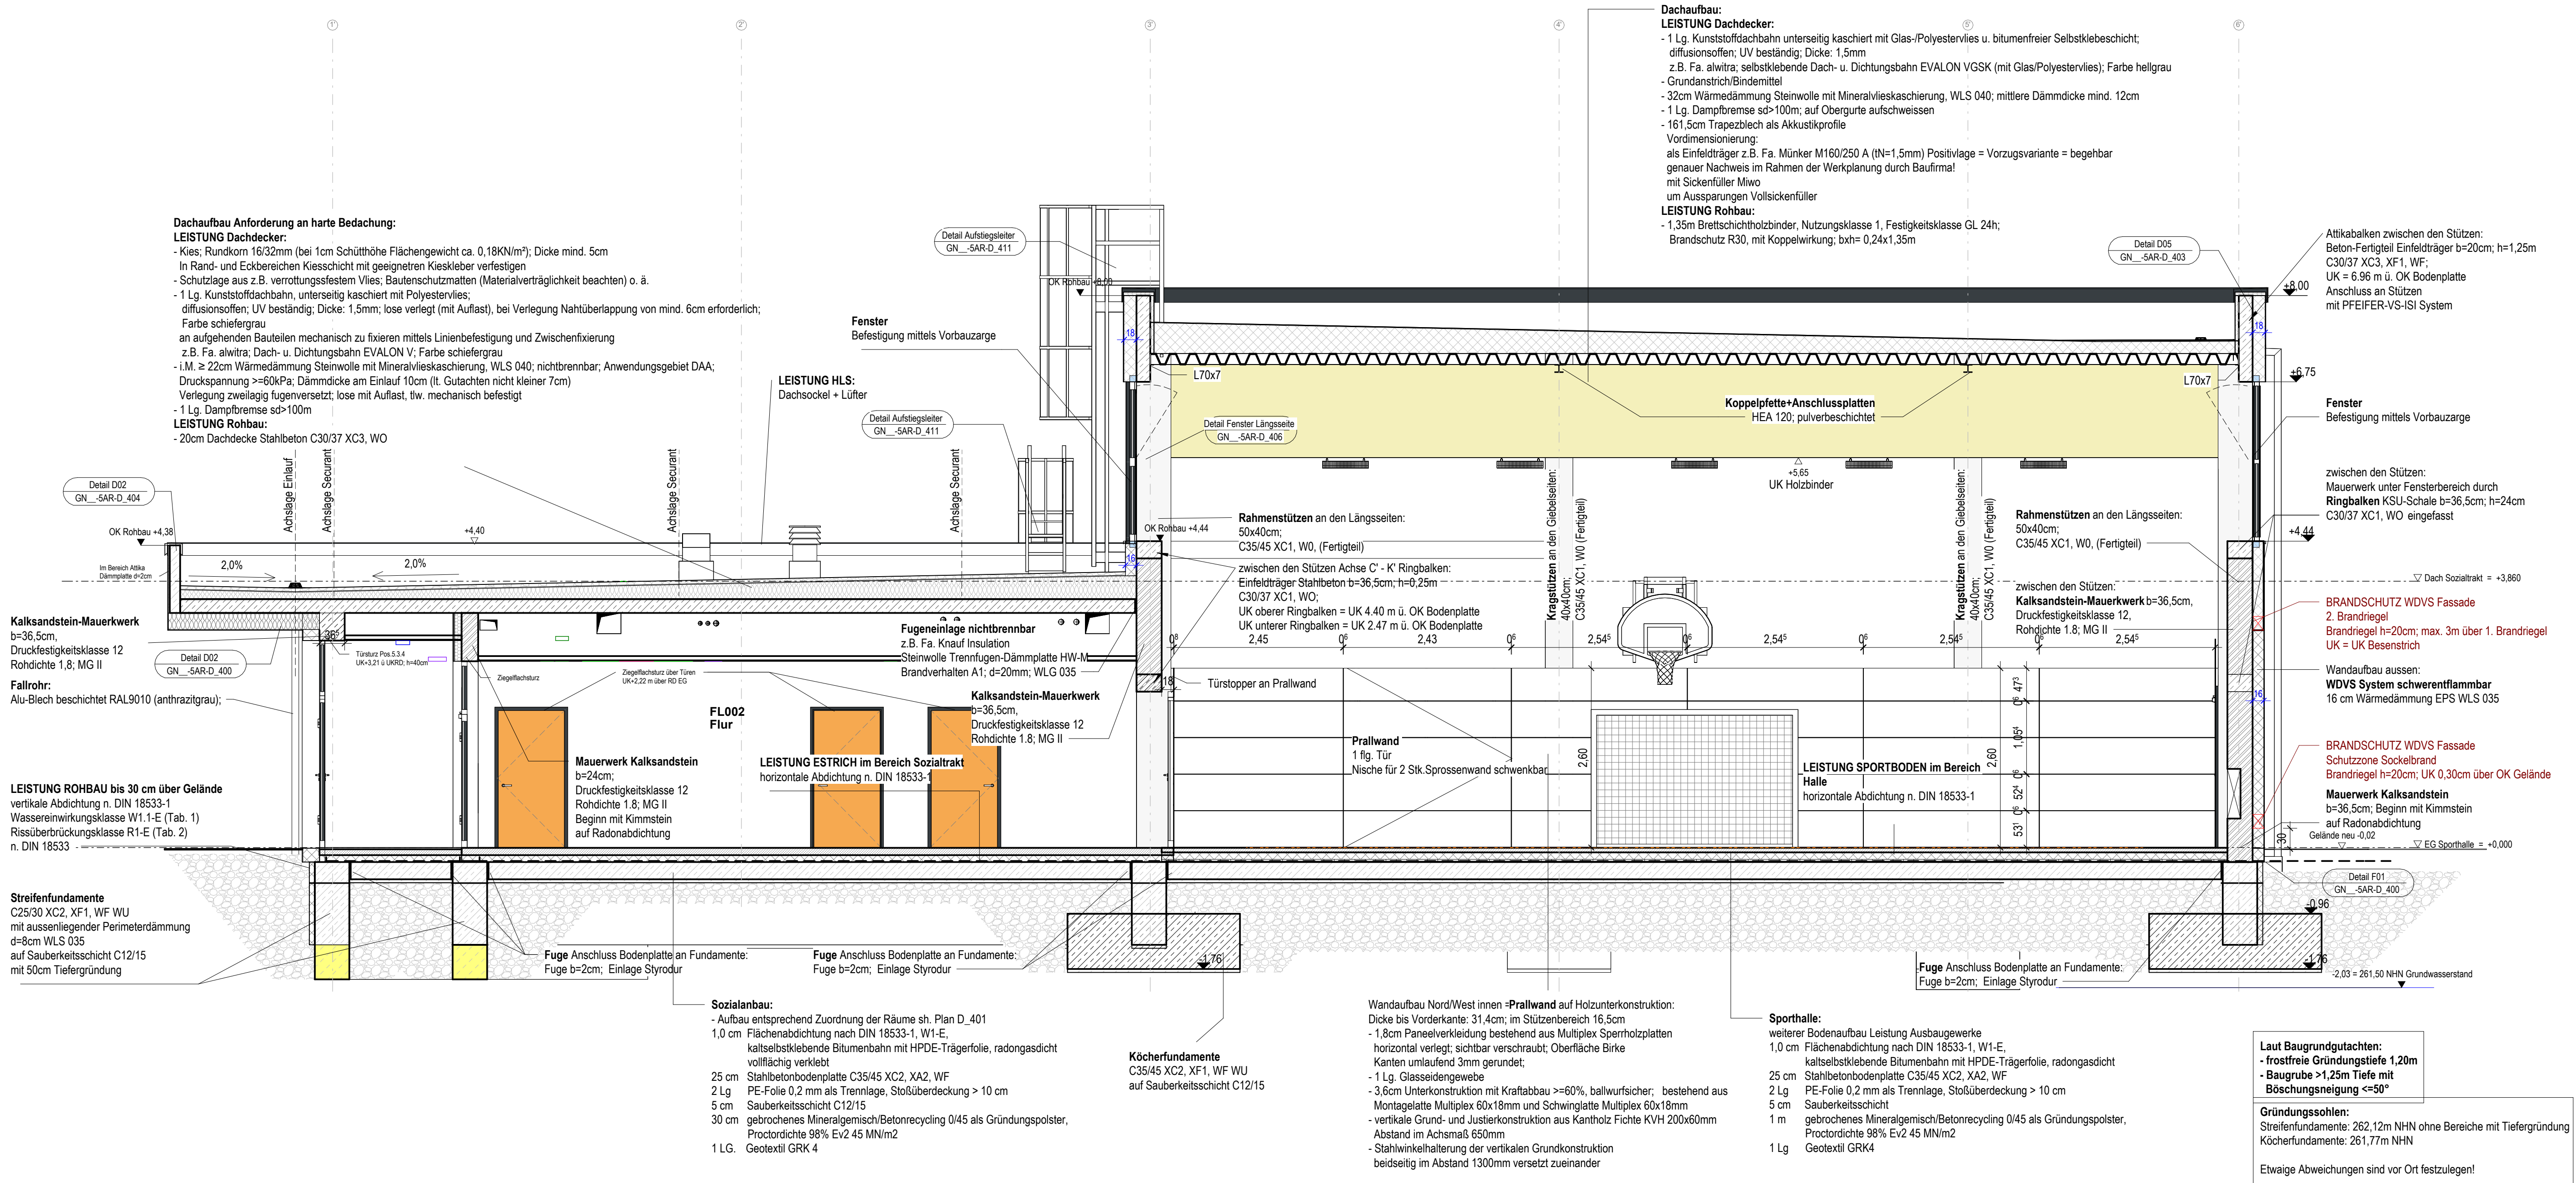



LAGE-HÖHENSYSTEM	
NHN im DHHN2016: 263,53 m	
LIEGENSCHAFT/OBJEKT	LIEGENSCHAFTSNUMMER
Oberschule Arnsdorf - Sporthalle	L1083
Stölpener Straße 51	OBJEKTNUMMER
01477 Arnsdorf	G01
MAGNAHME	MAGNAHMENNUMMER
Neubau Sporthalle Arnsdorf	I23-135
	KOSTENGRUPPE
	300
PLANINHALT	TEILPLAN
Schnitt D-D Ausbau	CODIERUNG PLANINHALT
	SN- DD
	MASSTAB
	1 : 50
	FORMAT
	DIN A2-1100
STAND DER PLANUNG	INDEX

BAUHERR

NAME DES LAYOUTS: **GN_-5AR-SN208-FE_- Schnitt D-D Ausbau**

