


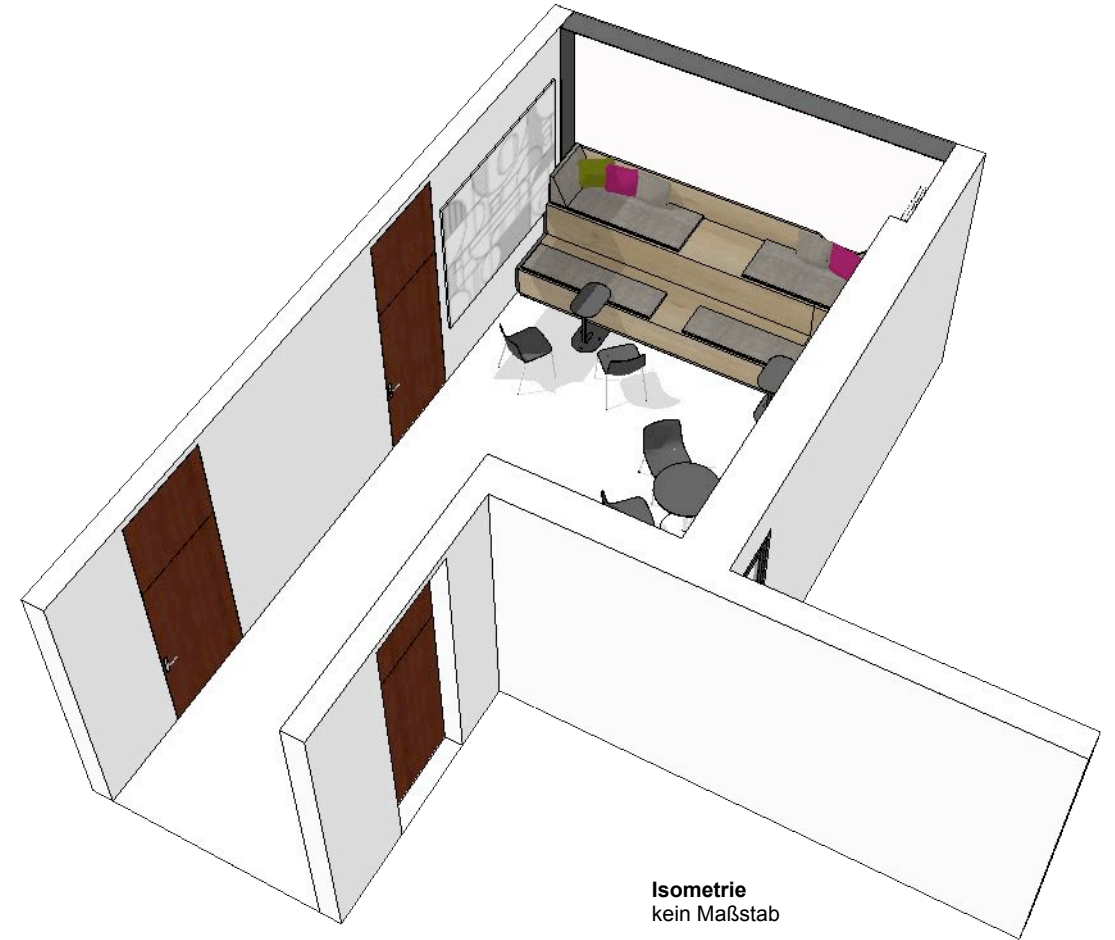

Isometrie
kein Maßstab

Isometrie
kein Maßstab

Ausstattung und Zukaufmöbel,
Details siehe Leistungsbeschreibung

Farbtöne & Dekore



Grauton: RAL 7047 Telegrau



Farbton: Ral 3027 Himbeerrot
Entspricht CI Farbton Beeriges Karminrot:
RGB: 189/25/75 bzw. HEX: #BD194B



Akustik Wandpanel:
Details siehe Leistungsverzeichnis



ACTINCOMMON
WEIDLER / BARNSTEDT GBR
LOBECKSTR. 30-35
D-10969 BERLIN

Architekt / Planer



Hochschule Zittau / Görlitz
Theodor-Körner-Allee 16
02763 Zittau

Bauherr

Konzeption und Umsetzung ZukLOS

Bauvorhaben

Hinweise:
Die Maße und Konstruktion sind
eigenverantwortlich zu überprüfen.
Unstimmigkeiten sind unverzüglich
mit dem Planungsbüro zu klären.

Notes:
All drawings and dimensions have
to be verified. Any discrepancies
must be cleared immediately
with the planning office.

Index	Status	Datum	Gez.	Änderung / Ergänzung
A	Ausführung	11.03.2024	AIC	Erstausgabe
B	Ausführung	27.03.2025	AIC	Ergänzung Wandpanel

Ausführung

Planungsphase

kein
Maßstab

CM

DIN A3

11.03.2024

AIC

Maßstab

Einheiten

Format

Datum


Gezeichnet

Görlitz Haus 1 - Raum 1.13.2 Übersicht

Planinhalt

HZG_G1_A_1.02_000-B


Plannummer

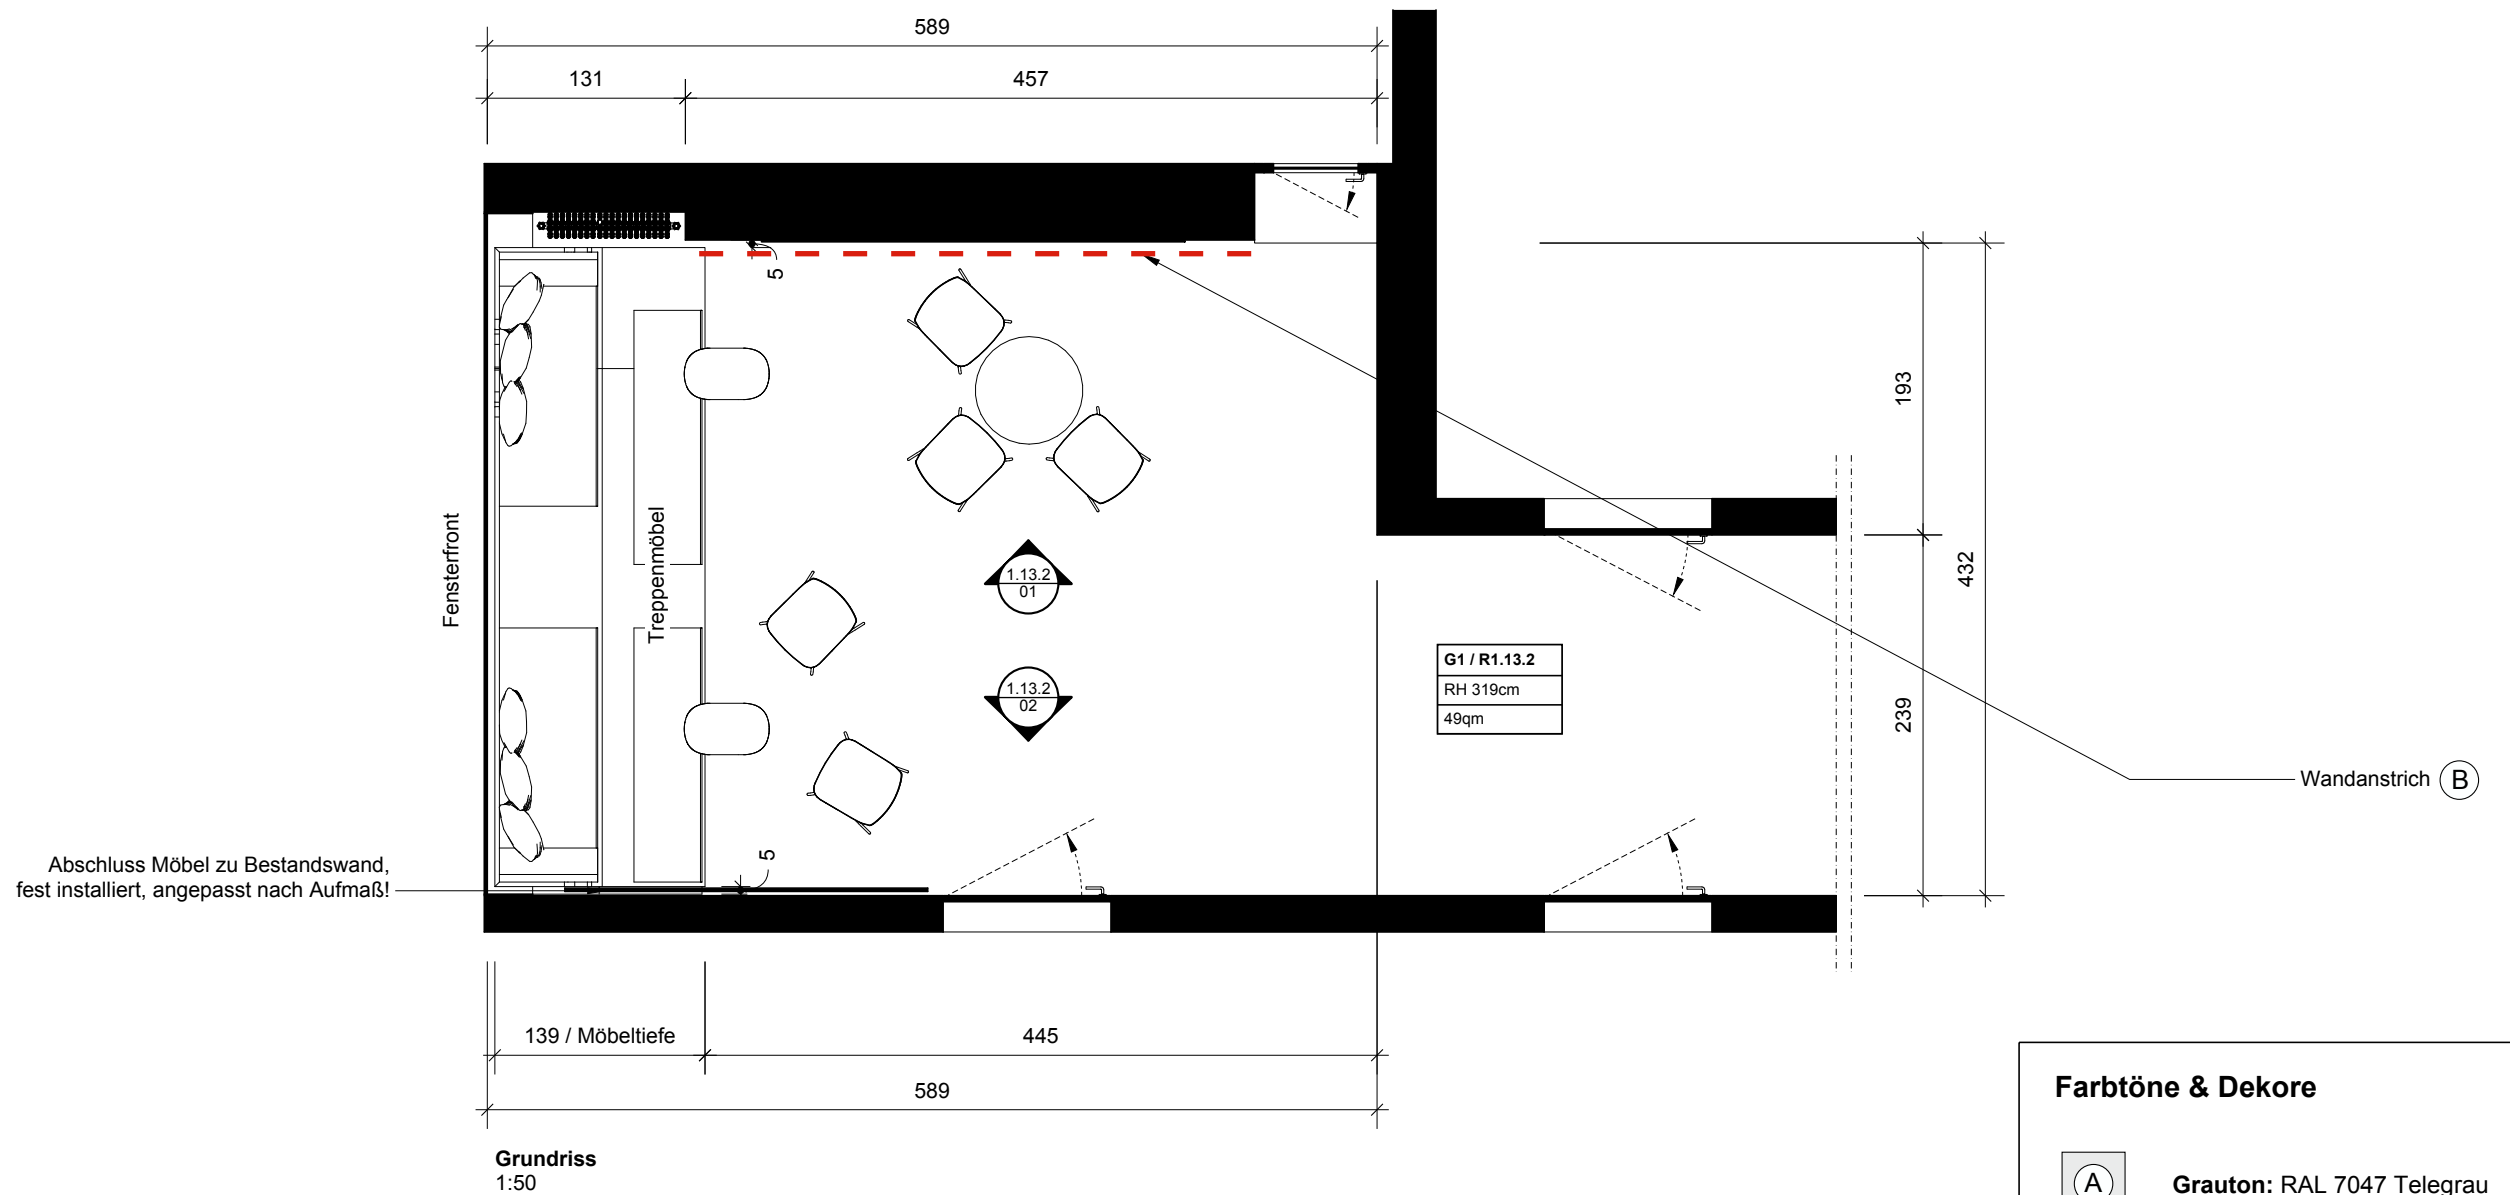


- Farbtöne & Dekore**
- (A)** Grauton: RAL 7047 Telegrau
 - (B)** Farbtone: Ral 3027 Himbeerrot
Entspricht CI Farbtone Beeriges Karminrot:
RGB: 189/25/75 bzw. HEX: #BD194B
 - (C)** Akustik Wandpanel:
Details siehe Leistungsverzeichnis

Ausstattung und Zukaufmöbel,
Details siehe Leistungsbeschreibung

A ACTINCOMMON WEIDLER / BARNSTEDT GBR LOBECKSTR. 30-35 D-10969 BERLIN Architekt / Planer	Hochschule Zittau / Görlitz Theodor-Körner-Allee 16 02763 Zittau Bauherr	Konzeption und Umsetzung ZukLOS Bauvorhaben	Hinweise: Die Maße und Konstruktion sind eigenverantwortlich zu überprüfen. Unstimmigkeiten sind unverzüglich mit dem Planungsbüro zu klären. Notes: All drawings and dimensions have to be verified. Any discrepancies must be cleared immediately with the planning office.	Index	Status	Datum	Gez.	Änderung / Ergänzung	Ausführung					Görlitz Haus 1 - Raum 1.13.2 Grundriss	
			A	Ausführung	11.03.2024	AIC	Erstausgabe								
			B	Ausführung	27.03.2025	AIC	Ergänzung Wandpanel	Planungsphase					Planinhalt		
								1:50	CM	DIN A3	11.03.2024	AIC	HZG_G1_A_1.02_100-B		
					Maßstab	Einheiten	Format	Datum	Gezeichnet	Plannummer					

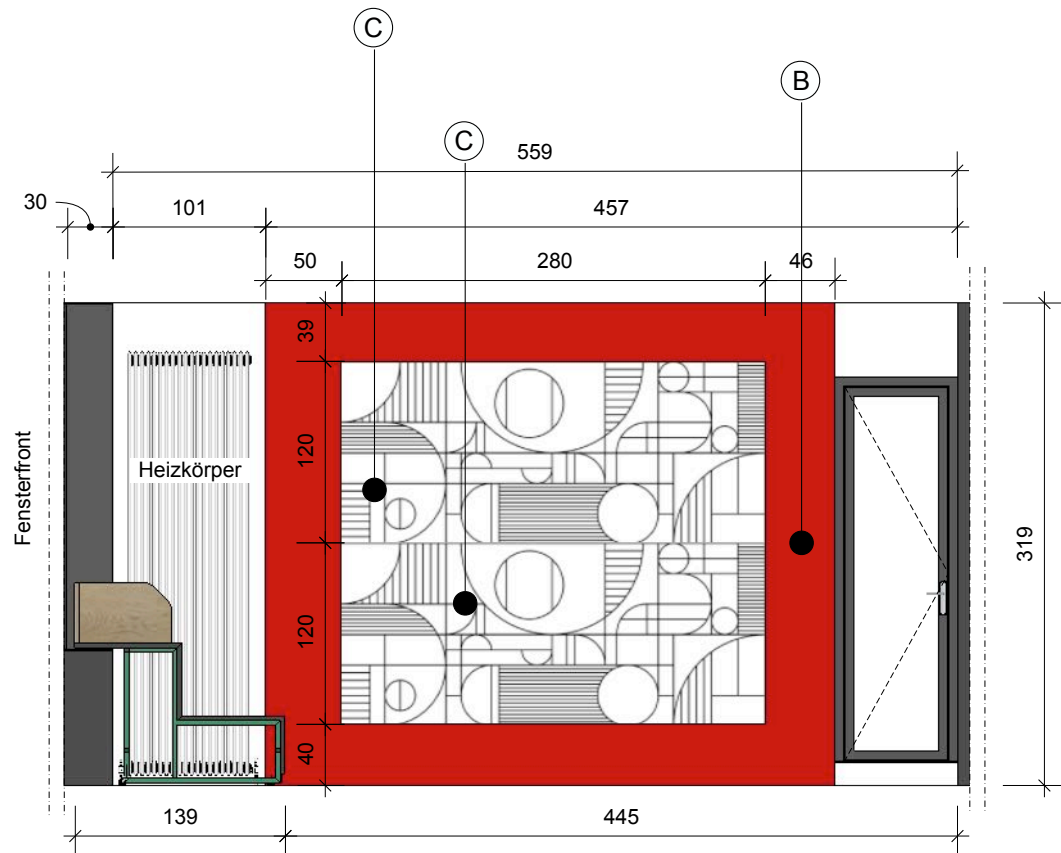

Ansicht W1.13.2 / 01
M 1:50

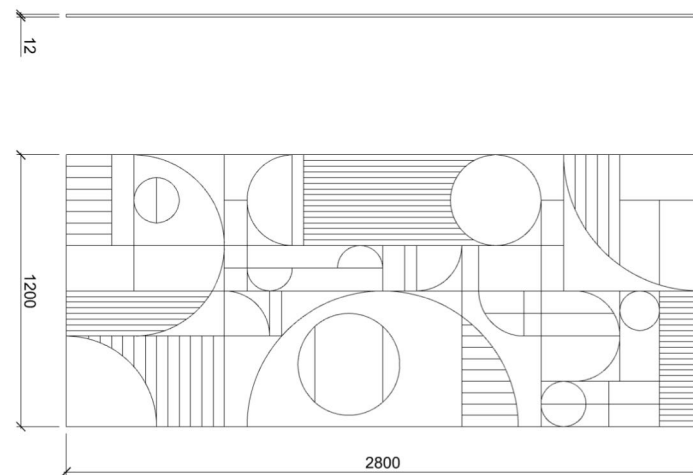

Aufsicht
Dekor „Bau“ / Stärke 12mm




Jute


920

S 3010-Y30R

Farbton
Dekor Jute

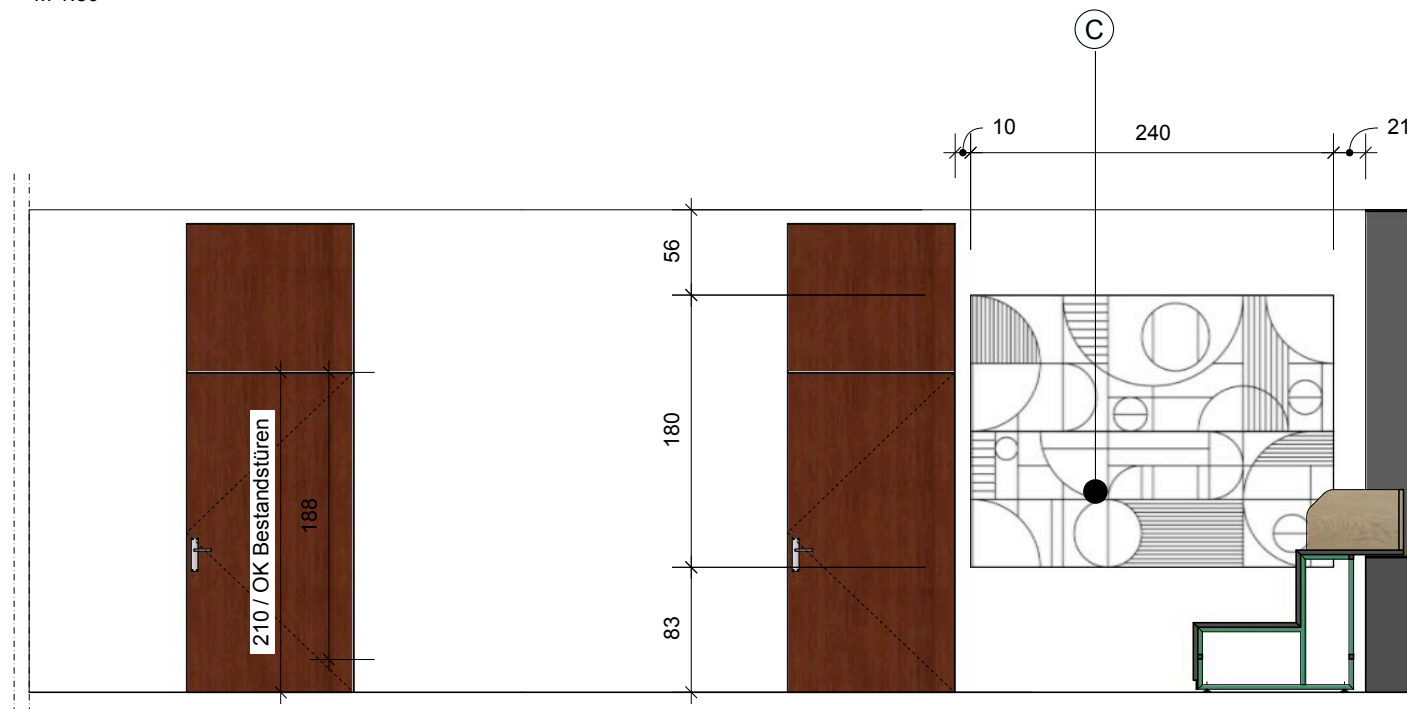

Ansicht W1.13.2 / 02
M 1:50

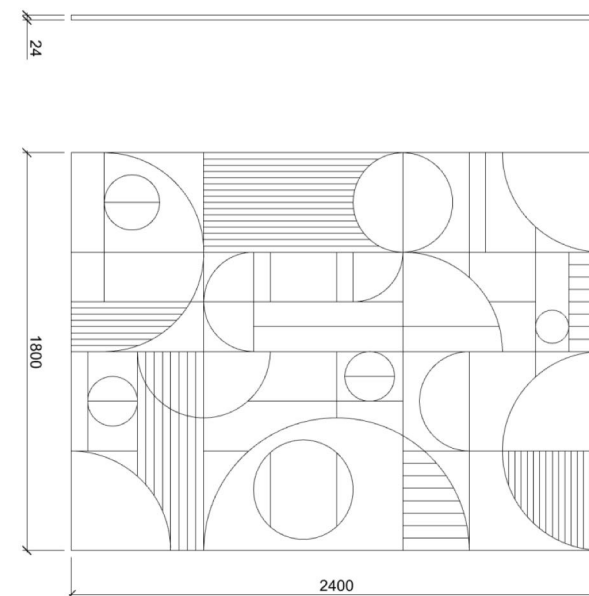

Aufsicht
Dekor „Bau“ / Stärke 24mm

Farbtöne & Dekore



Grauton: RAL 7047 Telegrau



Farbton: Ral 3027 Himbeerrot
Entspricht CI Farbton Beeriges Karminrot:
RGB: 189/25/75 bzw. HEX: #BD194B



Akustik Wandpanel:
Details siehe Leistungsverzeichnis

Ausstattung und Zukaufmöbel,
Details siehe Leistungsbeschreibung



ACTINCOMMON
WEIDLER / BARNSTEDT GBR
LOBECKSTR. 30-35
D-10969 BERLIN

Architekt / Planer



Hochschule Zittau / Görlitz
Theodor-Körner-Allee 16
02763 Zittau

Bauherr

Konzeption und Umsetzung ZukLOS

Bauvorhaben

Hinweise:
Die Maße und Konstruktion sind
eigenverantwortlich zu überprüfen.
Unstimmigkeiten sind unverzüglich
mit dem Planungsbüro zu klären.

Notes:
All drawings and dimensions have
to be verified. Any discrepancies
must be cleared immediately
with the planning office.

Index	Status	Datum	Gez.	Änderung / Ergänzung
A	Ausführung	11.03.2024	AIC	Erstausgabe
B	Ausführung	27.03.2025	AIC	Ergänzung Wandpanel

Ausführung

Planungsphase

1:50

CM

DIN A3

11.03.2024

AIC

Maßstab

Einheiten

Format

Datum


Gezeichnet

Görlitz Haus 1 - Raum 1.13.2 Ansichten


Planinhalt

HZG_G1_A_1.02_200-B

Plannummer

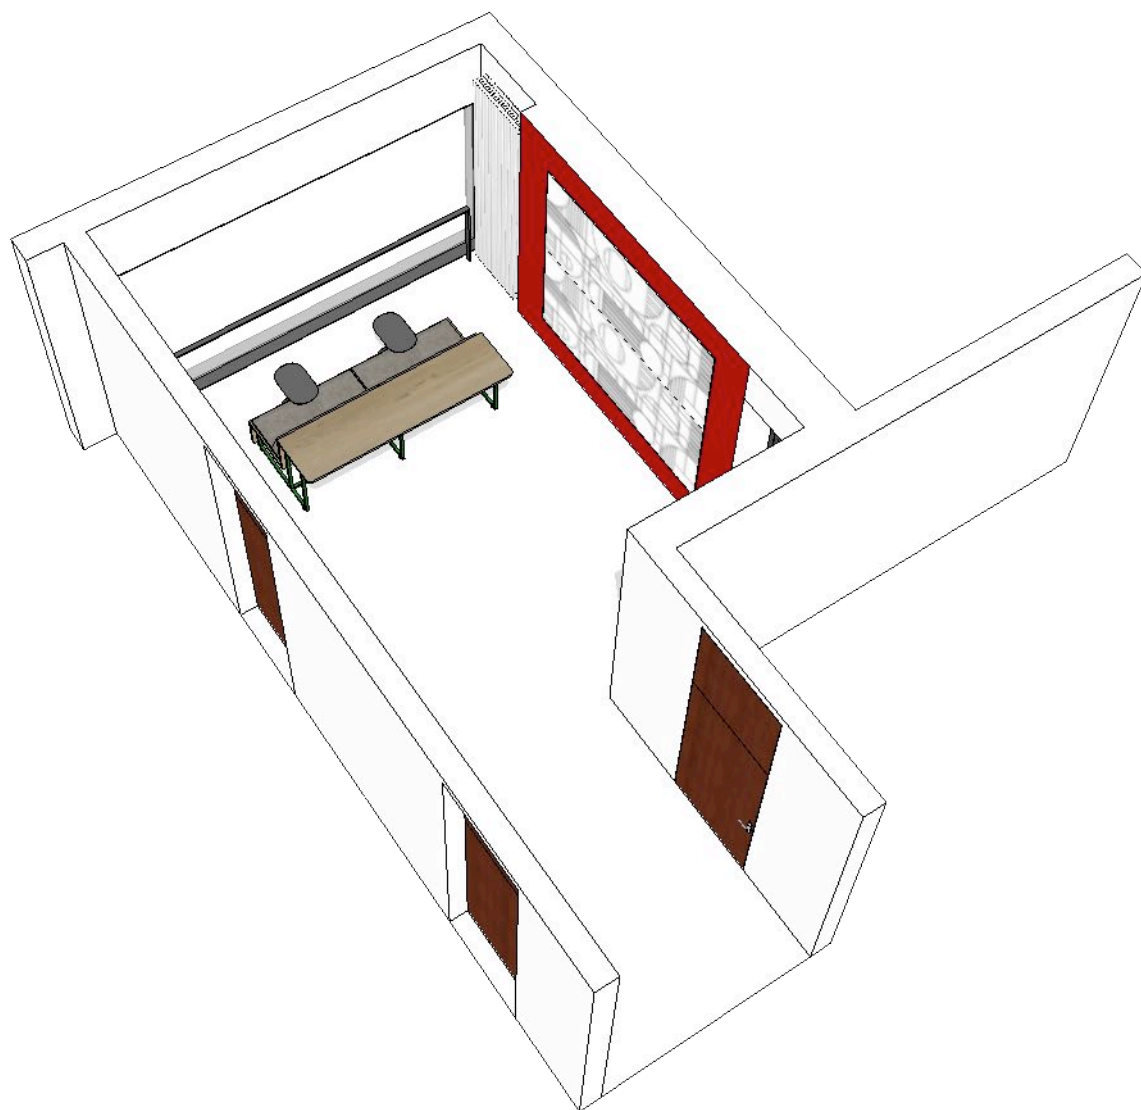

Isometrie
kein Maßstab

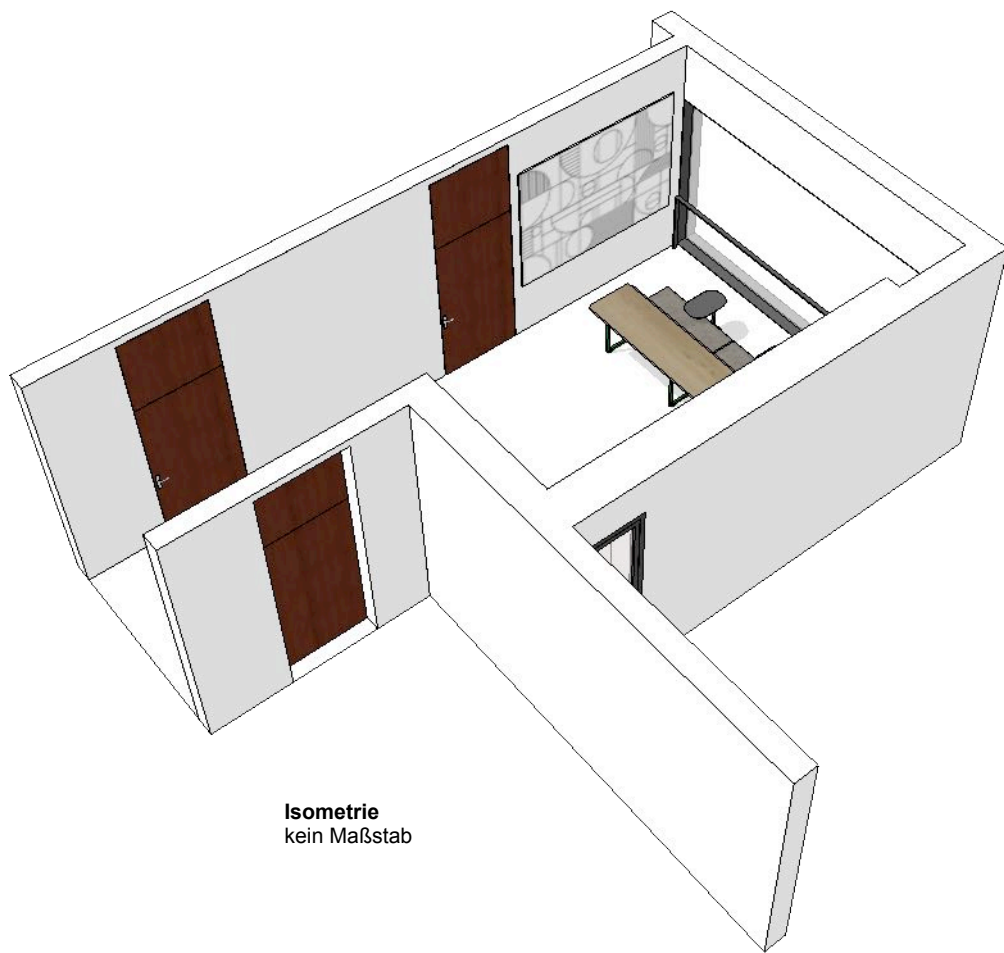

Isometrie
kein Maßstab

Ausstattung und Zukaufmöbel,
Details siehe Leistungsbeschreibung

Farbtöne & Dekore



Grauton: RAL 7047 Telegrau



Farbton: Ral 3027 Himbeerrot
Entspricht CI Farbton Beeriges Karminrot:
RGB: 189/25/75 bzw. HEX: #BD194B



Akustik Wandpanel:
Details siehe Leistungsverzeichnis



ACTINCOMMON
WEIDLER / BARNSTEDT GBR
LOBECKSTR. 30-35
D-10969 BERLIN

Architekt / Planer



Hochschule Zittau / Görlitz
Theodor-Körner-Allee 16
02763 Zittau

Bauherr

**Konzeption und
Umsetzung ZukLOS**

Bauvorhaben

Hinweise:
Die Maße und Konstruktion sind
eigenverantwortlich zu überprüfen.
Unstimmigkeiten sind unverzüglich
mit dem Planungsbüro zu klären.

Notes:
All drawings and dimensions have
to be verified. Any discrepancies
must be cleared immediately
with the planning office.

Index	Status	Datum	Gez.	Änderung / Ergänzung
A	Ausführung	11.03.2024	AIC	Erstausgabe
B	Ausführung	27.03.25	AIC	Ergänzung Wandpanel


Ausführung				
Planungsphase				
kein Maßstab	CM	DIN A3	11.03.2024	AIC
Maßstab	Einheiten	Format	Datum	Gezeichnet

Görlitz Haus 1 - Raum 2.14.2 Übersicht

Planinhalt

HZG_G1_A_2.03_000-B


Plannummer

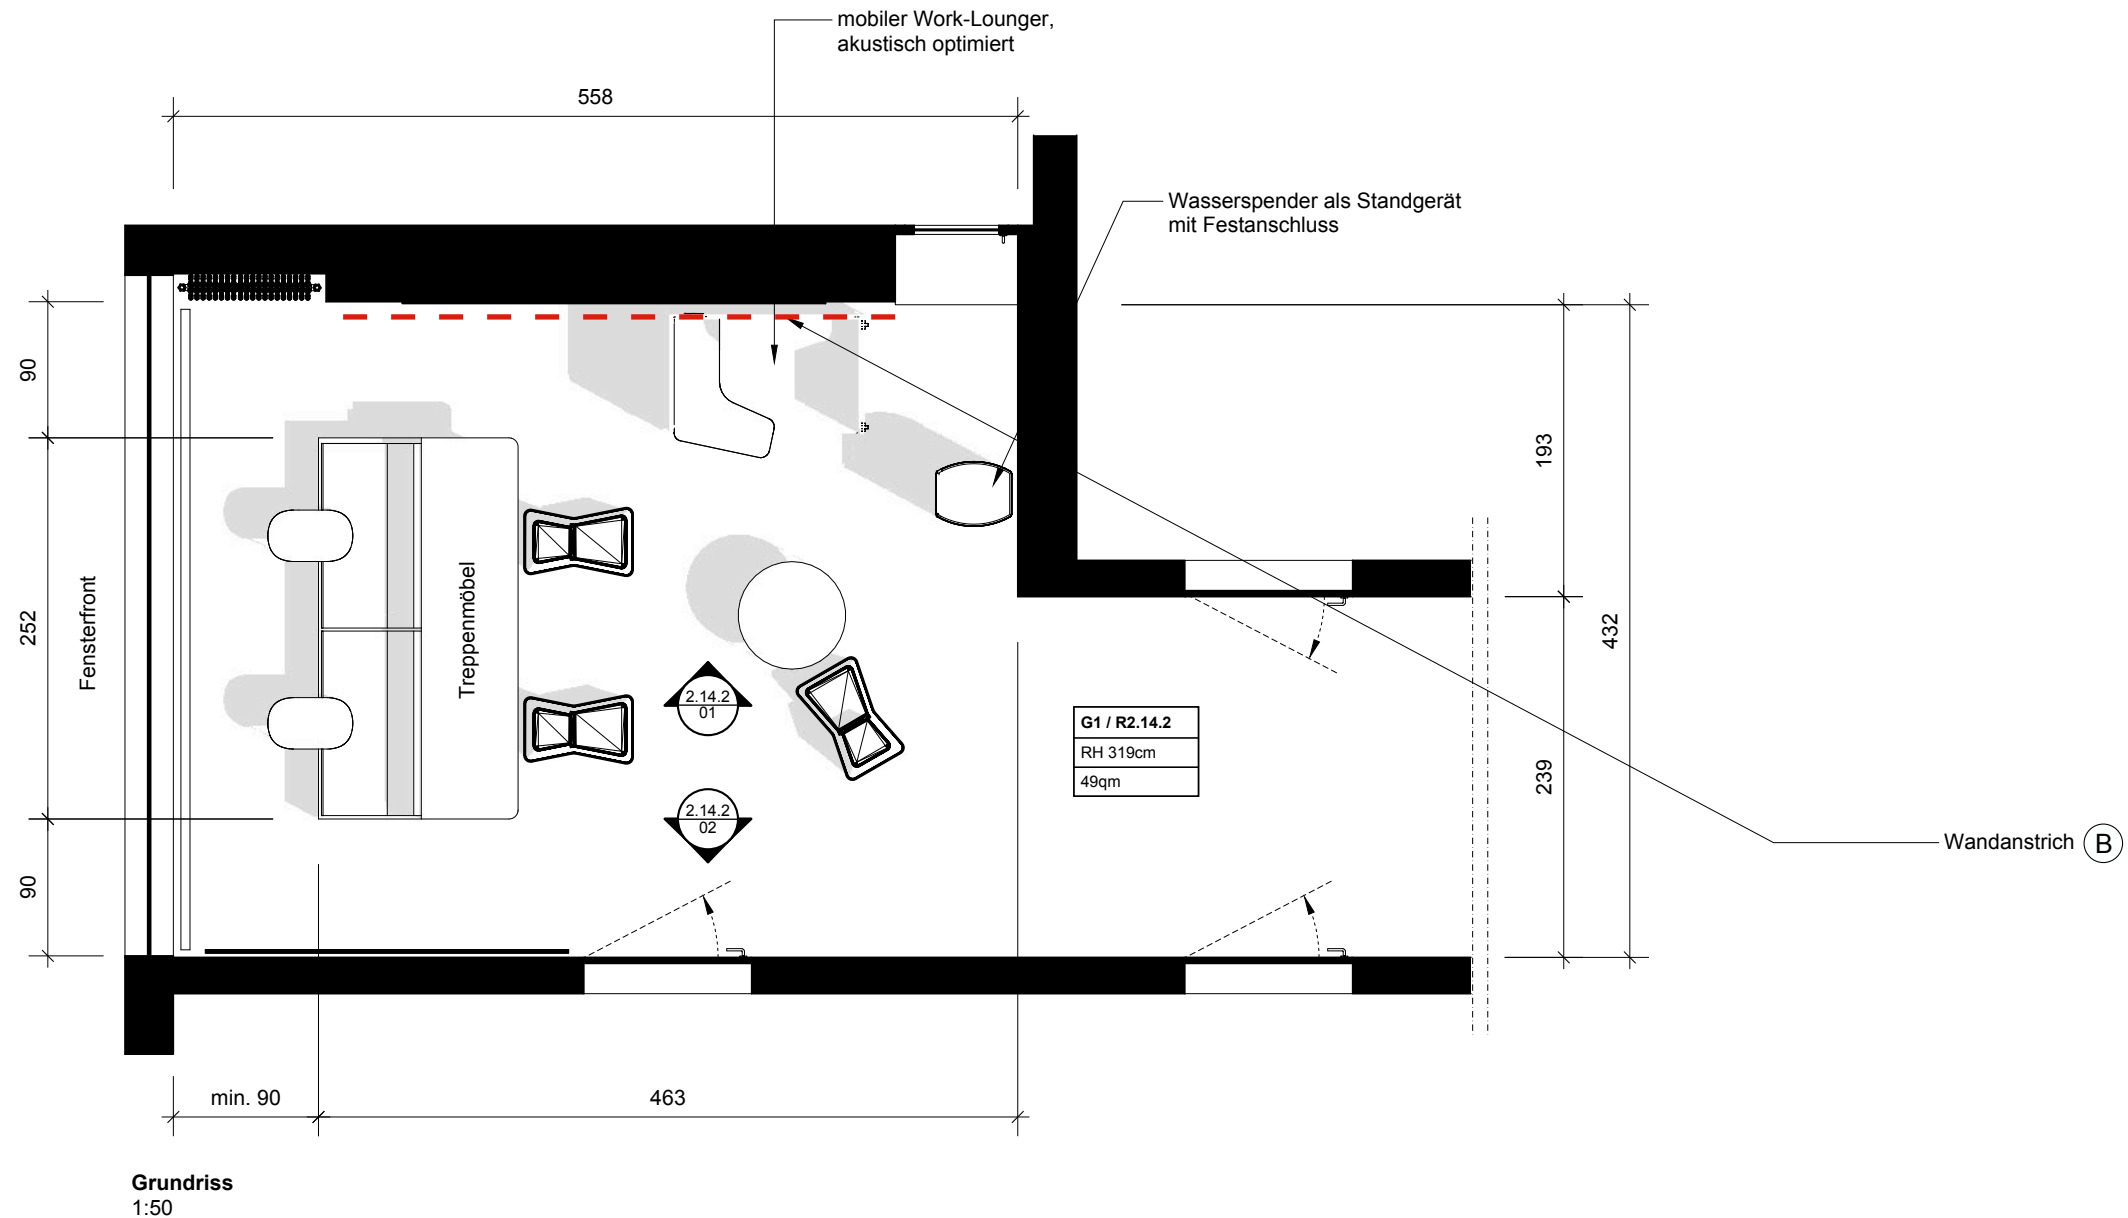


- Farbtöne & Dekore**
- A** **Grauton:** RAL 7047 Telegrau
 - B** **Farbton:** Ral 3027 Himbeerrot
Entspricht CI Farbton Beeriges Karminrot:
RGB: 189/25/75 bzw. HEX: #BD194B
 - C** **Akustik Wandpanel:**
Details siehe Leistungsverzeichnis

Ausstattung und Zukaufmöbel,
Details siehe Leistungsbeschreibung

A ACTINCOMMON WEIDLER / BARNSTEDT GBR LOBECKSTR. 30-35 D-10969 BERLIN Architekt / Planer	Hochschule Zittau / Görlitz Theodor-Körner-Allee 16 02763 Zittau Bauherr	Konzeption und Umsetzung ZukLOS Bauvorhaben	Hinweise: Die Maße und Konstruktion sind eigenverantwortlich zu überprüfen. Unstimmigkeiten sind unverzüglich mit dem Planungsbüro zu klären. Notes: All drawings and dimensions have to be verified. Any discrepancies must be cleared immediately with the planning office.	<table><tr><th>Index</th><th>Status</th><th>Datum</th><th>Gez.</th><th>Änderung / Ergänzung</th></tr><tr><td>A</td><td>Ausführung</td><td>11.03.2024</td><td>AIC</td><td>Erstausgabe</td></tr><tr><td>B</td><td>Ausführung</td><td>27.03.2025</td><td>AIC</td><td>Ergänzung Wandpanel</td></tr><tr><td></td><td></td><td></td><td></td><td></td></tr><tr><td></td><td></td><td></td><td></td><td></td></tr><tr><td></td><td></td><td></td><td></td><td></td></tr><tr><td></td><td></td><td></td><td></td><td></td></tr></table>	Index	Status	Datum	Gez.	Änderung / Ergänzung	A	Ausführung	11.03.2024	AIC	Erstausgabe	B	Ausführung	27.03.2025	AIC	Ergänzung Wandpanel																					Ausführung Planungsphase					Görlitz Haus 1 - Raum 2.14.2 Grundriss Planinhalt	
			Index	Status	Datum	Gez.	Änderung / Ergänzung																																							
			A	Ausführung	11.03.2024	AIC	Erstausgabe																																							
			B	Ausführung	27.03.2025	AIC	Ergänzung Wandpanel																																							
1:50	CM	DIN A3	11.03.2024	AIC	HZG_G1_A_2.03_100-B Plannummer	
Maßstab	Einheiten	Format	Datum	Gezeichnet	

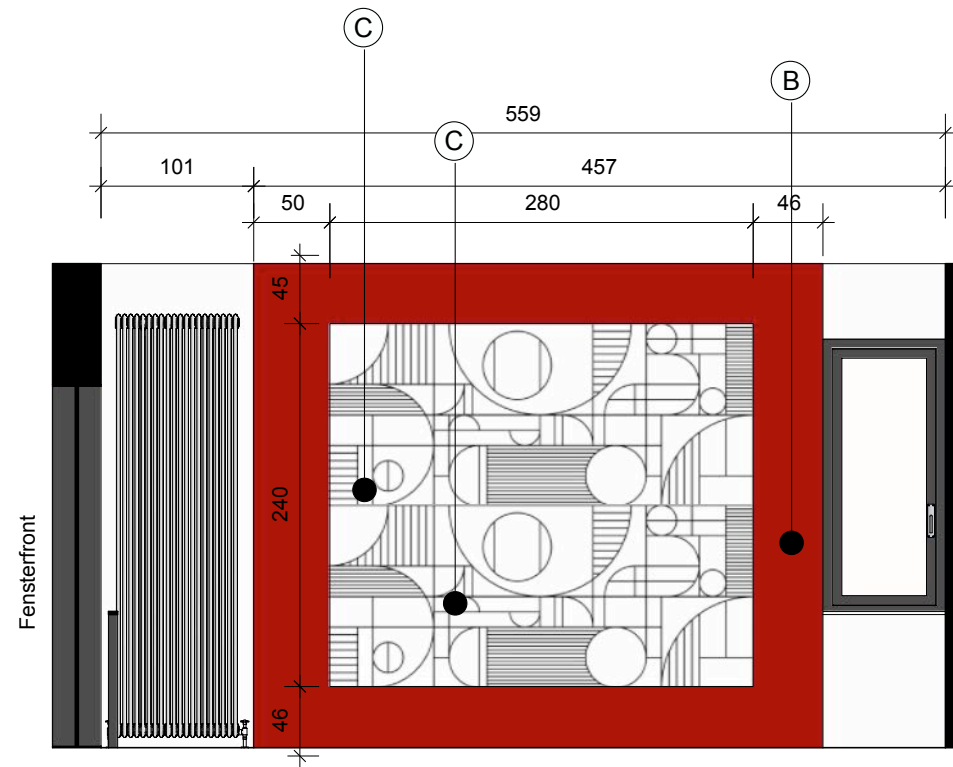

Ansicht W2.14.2 / 01
M 1:50

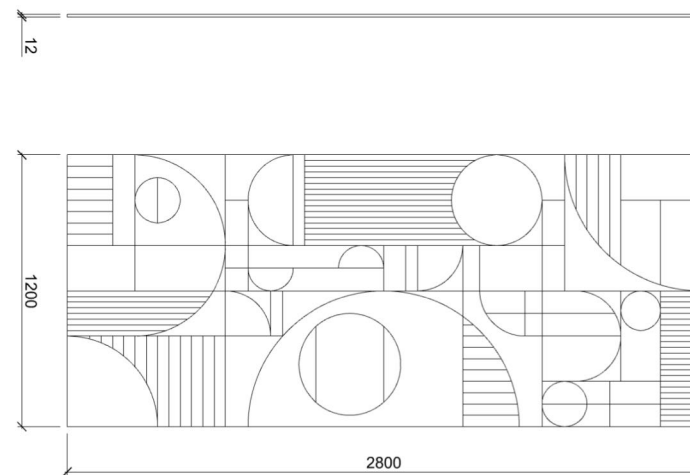

Aufsicht
Dekor „Bau“ / Stärke 12mm




Jute


920

S 3010-Y30R

Farbton
Dekor Jute

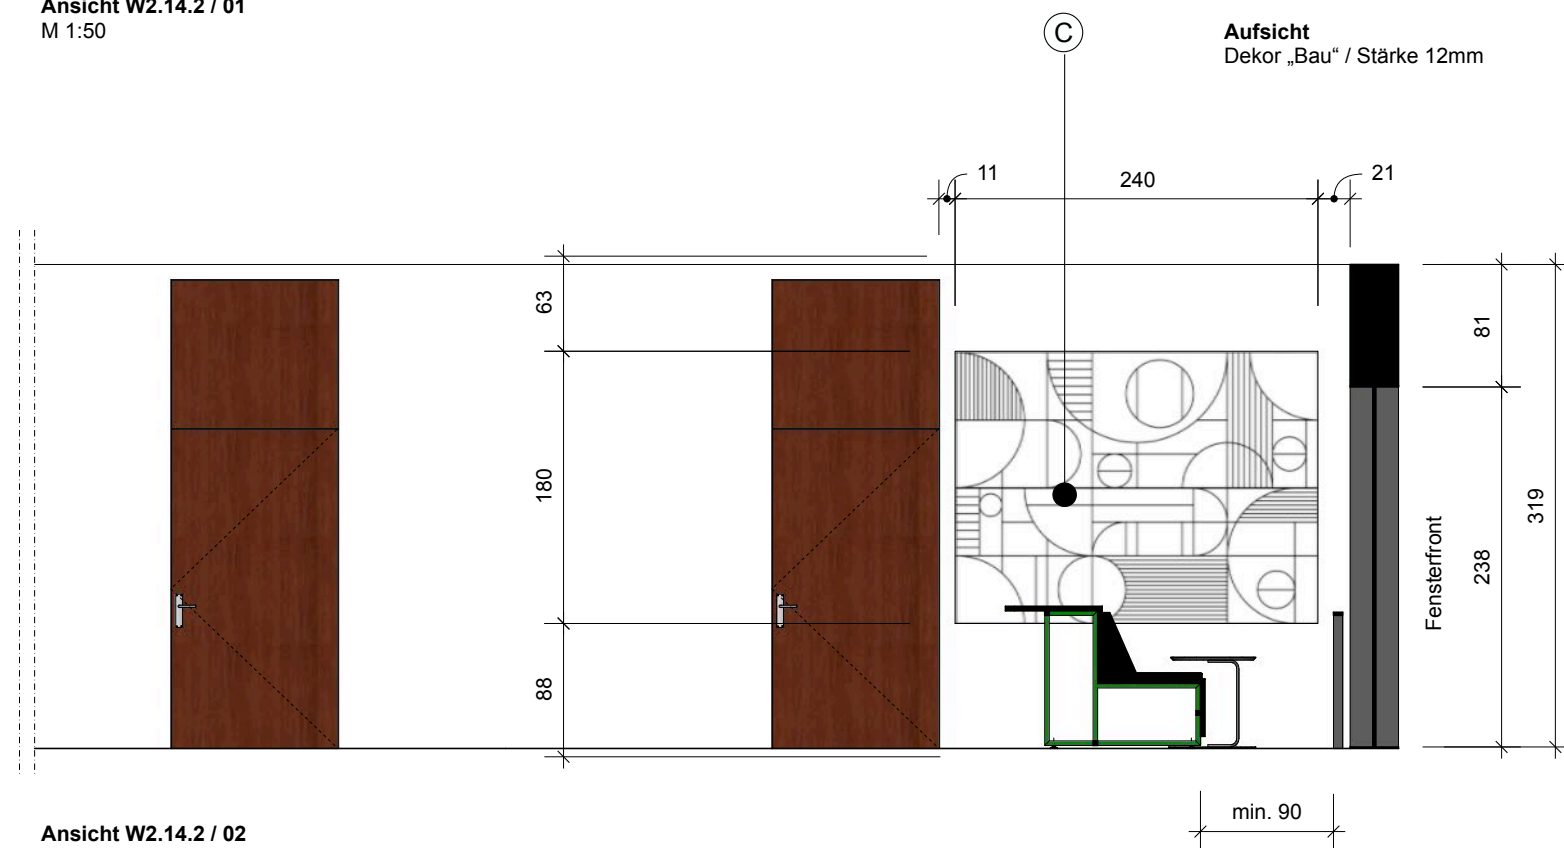

Ansicht W2.14.2 / 02
M 1:50

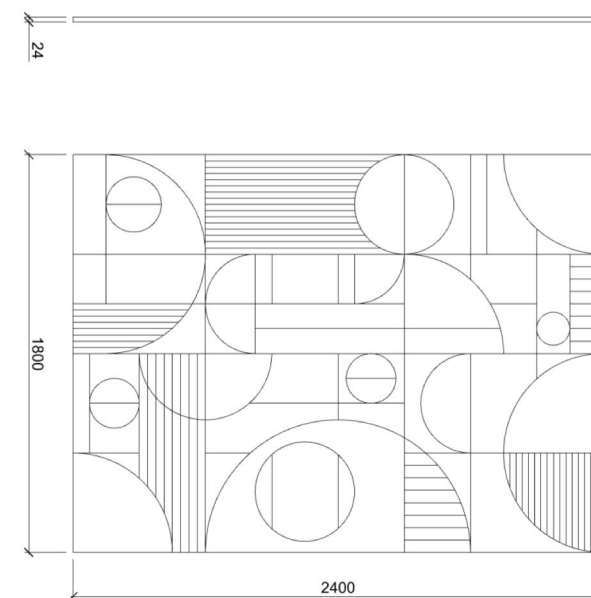

Aufsicht
Dekor „Bau“ / Stärke 24mm

Farbtöne & Dekore



Grauton: RAL 7047 Telegrau



Farbton: Ral 3027 Himbeerrot
Entspricht CI Farbton Beeriges Karminrot:
RGB: 189/25/75 bzw. HEX: #BD194B



Akustik Wandpanel:
Details siehe Leistungsverzeichnis

Ausstattung und Zukaufmöbel,
Details siehe Leistungsbeschreibung



ACTINCOMMON
WEIDLER / BARNSTEDT GBR
LOBECKSTR. 30-35
D-10969 BERLIN

Architekt / Planer



Hochschule Zittau / Görlitz
Theodor-Körner-Allee 16
02763 Zittau

Bauherr

**Konzeption und
Umsetzung ZukLOS**

Bauvorhaben

Hinweise:
Die Maße und Konstruktion sind
eigenverantwortlich zu überprüfen.
Unstimmigkeiten sind unverzüglich
mit dem Planungsbüro zu klären.

Notes:
All drawings and dimensions have
to be verified. Any discrepancies
must be cleared immediately
with the planning office.

Index	Status	Datum	Gez.	Änderung / Ergänzung
A	Ausführung	11.03.2024	AIC	Erstausgabe
B	Ausführung	27.03.2025	AIC	Ergänzung Wandpanel

Ausführung

Planungsphase

1:50

CM

DIN A3

11.03.2024

AIC


Gezeichnet

Plannummer

Görlitz Haus 1 - Raum 2.14.2 Ansichten

Planinhalt

HZG_G1_A_2.03_200-B


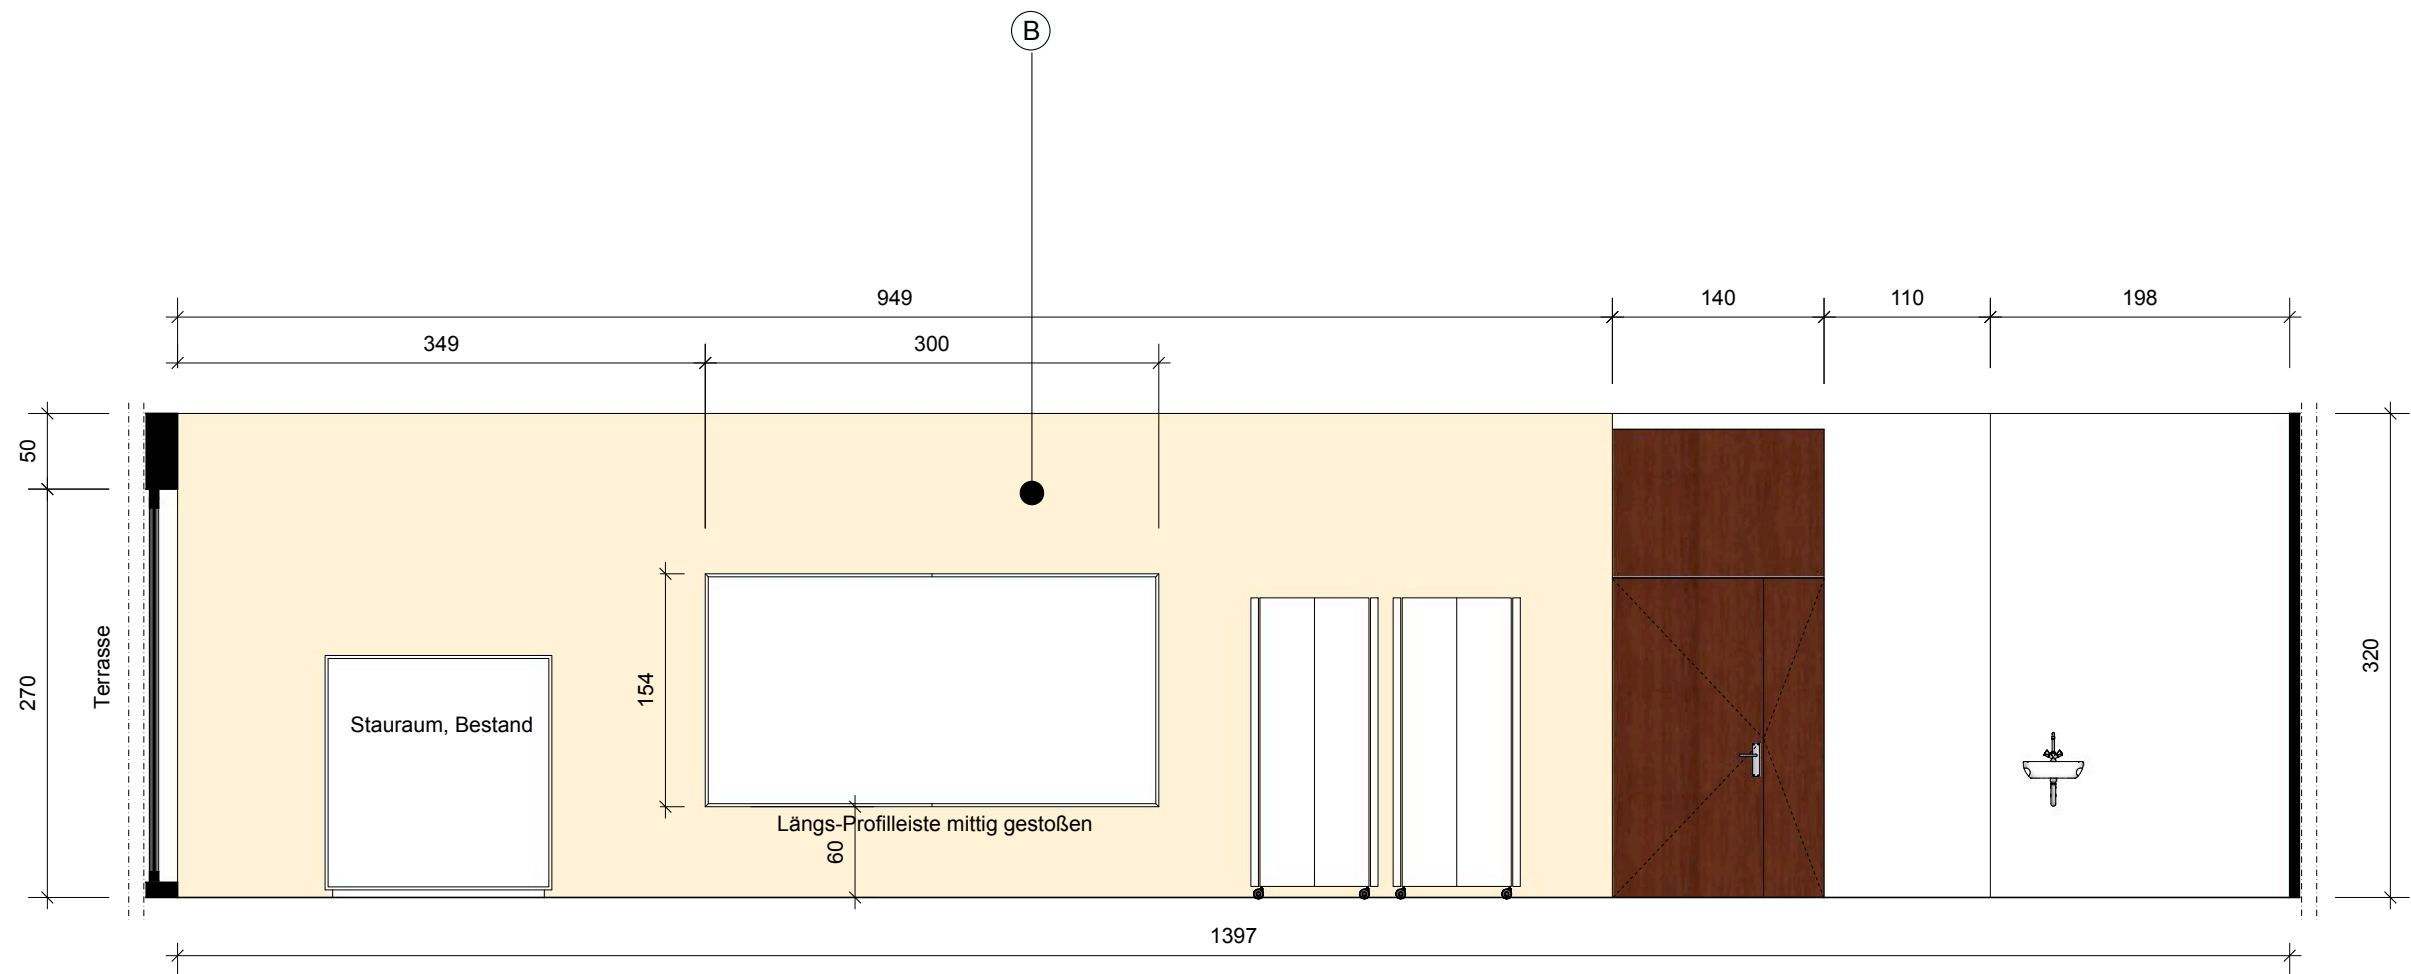


Ansicht W03.09 / 01
M 1:50


- Farbtöne & Dekore**
- A** Grauton: RAL 7047 Telegrau
 - B** Farbton: RAL 1015 Hellelfenbein

Ausstattung und Zukaufmöbel,
Details siehe Leistungsbeschreibung

A ACTINCOMMON WEIDLER / BARNSTEDT GBR LOBECKSTR. 30-35 D-10969 BERLIN Architekt / Planer	Hochschule Zittau / Görlitz Theodor-Körner-Allee 16 02763 Zittau Bauherr	Konzeption und Umsetzung ZukLOS Bauvorhaben	Hinweise: Die Maße und Konstruktion sind eigenverantwortlich zu überprüfen. Unstimmigkeiten sind unverzüglich mit dem Planungsbüro zu klären. Notes: All drawings and dimensions have to be verified. Any discrepancies must be cleared immediately with the planning office.	Index	Status	Datum	Gez.	Änderung / Ergänzung		Ausführung					Görlitz Haus 1 - Raum 03.09 Ansichten		
				A	Ausführung	07.03.2024	AIC	Erstausgabe									
				B	Ausführung	27..03.2025	AIC	Anpassung Farbe		Planungsphase					Planinhalt		
										1:50					HZG_G1_A_3.04_200-B		
						Maßstab	Einheiten	Format	Datum	Gezeichnet	Plannummer						

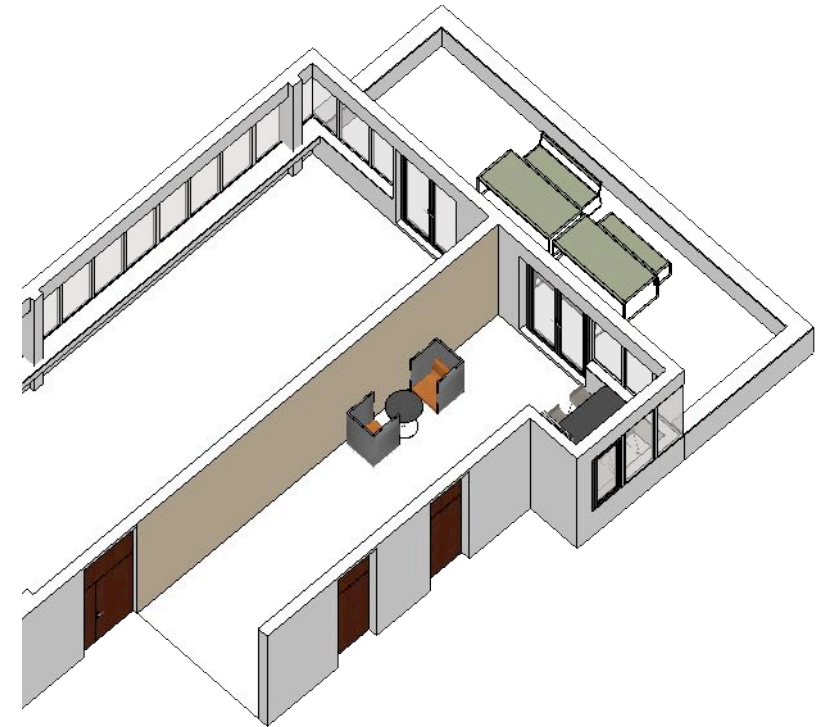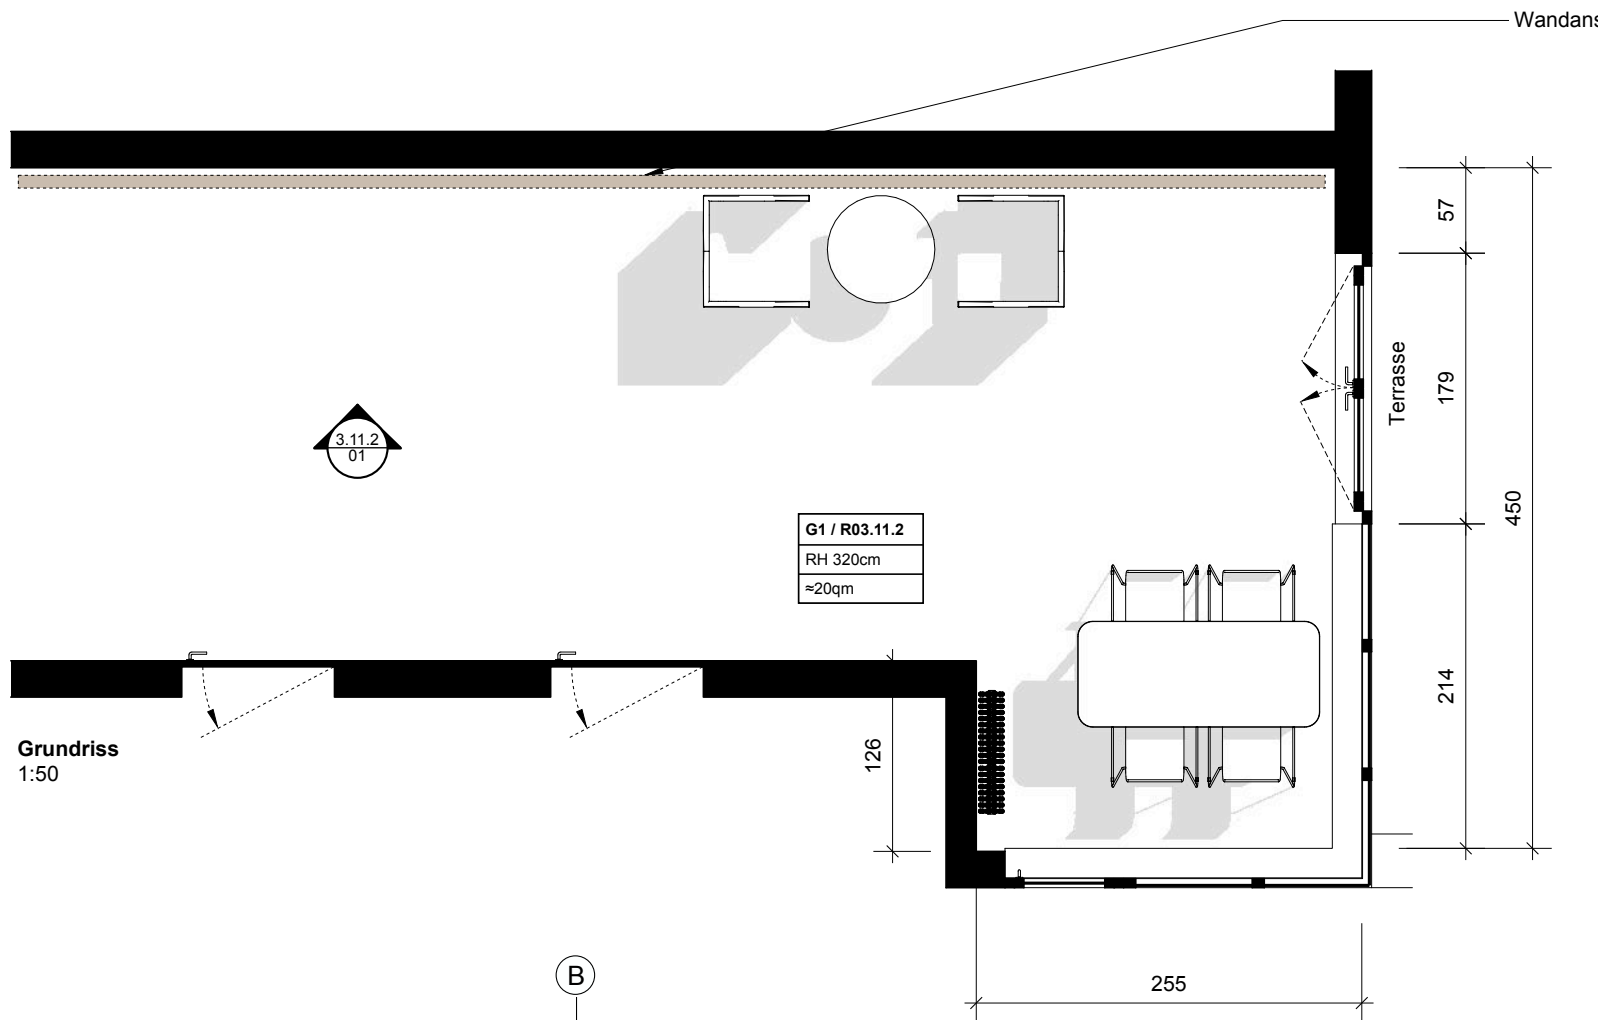

Isometrie
kein Maßstab

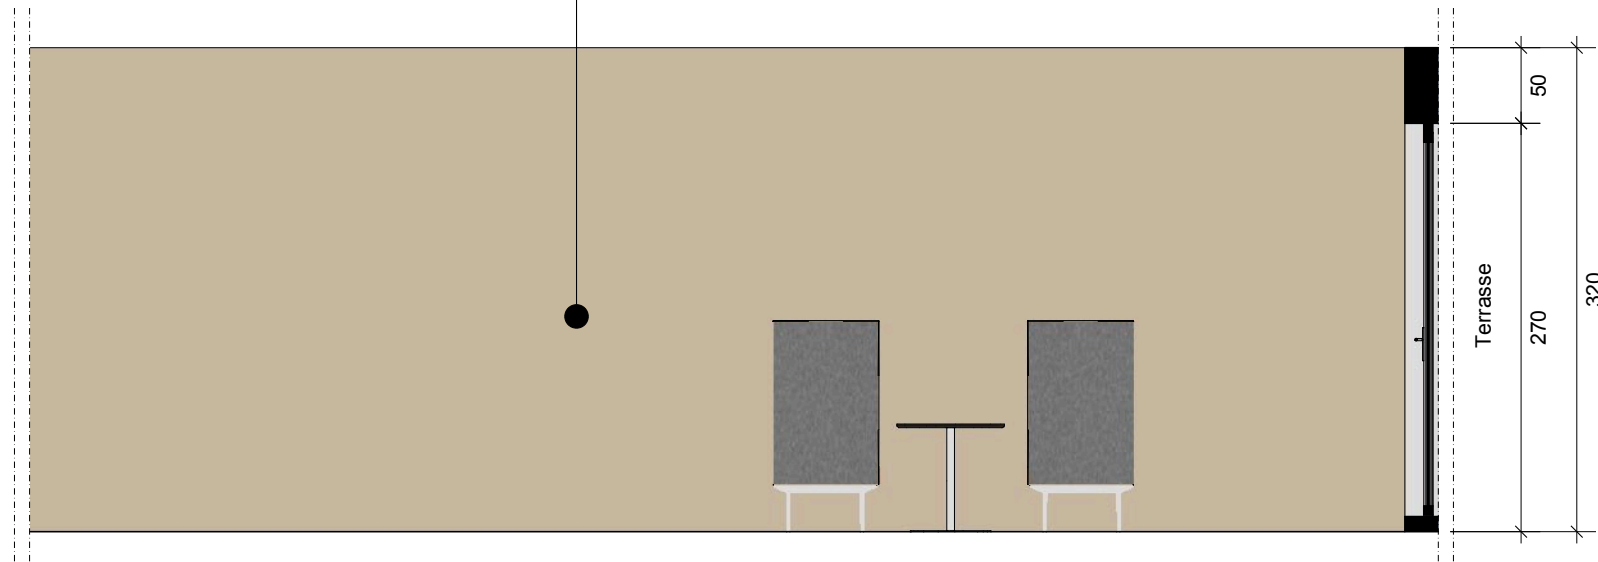

Farbtöne & Dekore



Grauton: RAL 7047 Telegrau



Farbton: RAL 1015 Hellelfenbein

Ausstattung und Zukaufmöbel,
Details siehe Leistungsbeschreibung



ACTINCOMMON
WEIDLER / BARNSTEDT GBR
LOBECKSTR. 30-35
D-10969 BERLIN

Architekt / Planer



Hochschule Zittau / Görlitz
Theodor-Körner-Allee 16
02763 Zittau

Bauherr

Konzeption und Umsetzung ZukLOS

Bauvorhaben

Hinweise:
Die Maße und Konstruktion sind
eigenverantwortlich zu überprüfen.
Unstimmigkeiten sind unverzüglich
mit dem Planungsbüro zu klären.

Notes:
All drawings and dimensions have
to be verified. Any discrepancies
must be cleared immediately
with the planning office.

Index	Status	Datum	Gez.	Änderung / Ergänzung
A	Ausführung	07.03.2024	AIC	Erstausgabe
B	Ausführung	27.03.2025	AIC	Anpassung Farbe

Ausführung

Planungsphase

1:50

Maßstab

CM

Einheiten

DIN A3

Format

07.03.2024

Datum

AIC


Gezeichnet

Görlitz Haus 1 - Raum 03.11.2 Übersicht + Grundriss + Ansichten


Planinhalt

HZG_G1_A_3.06_000-B


Plannummer

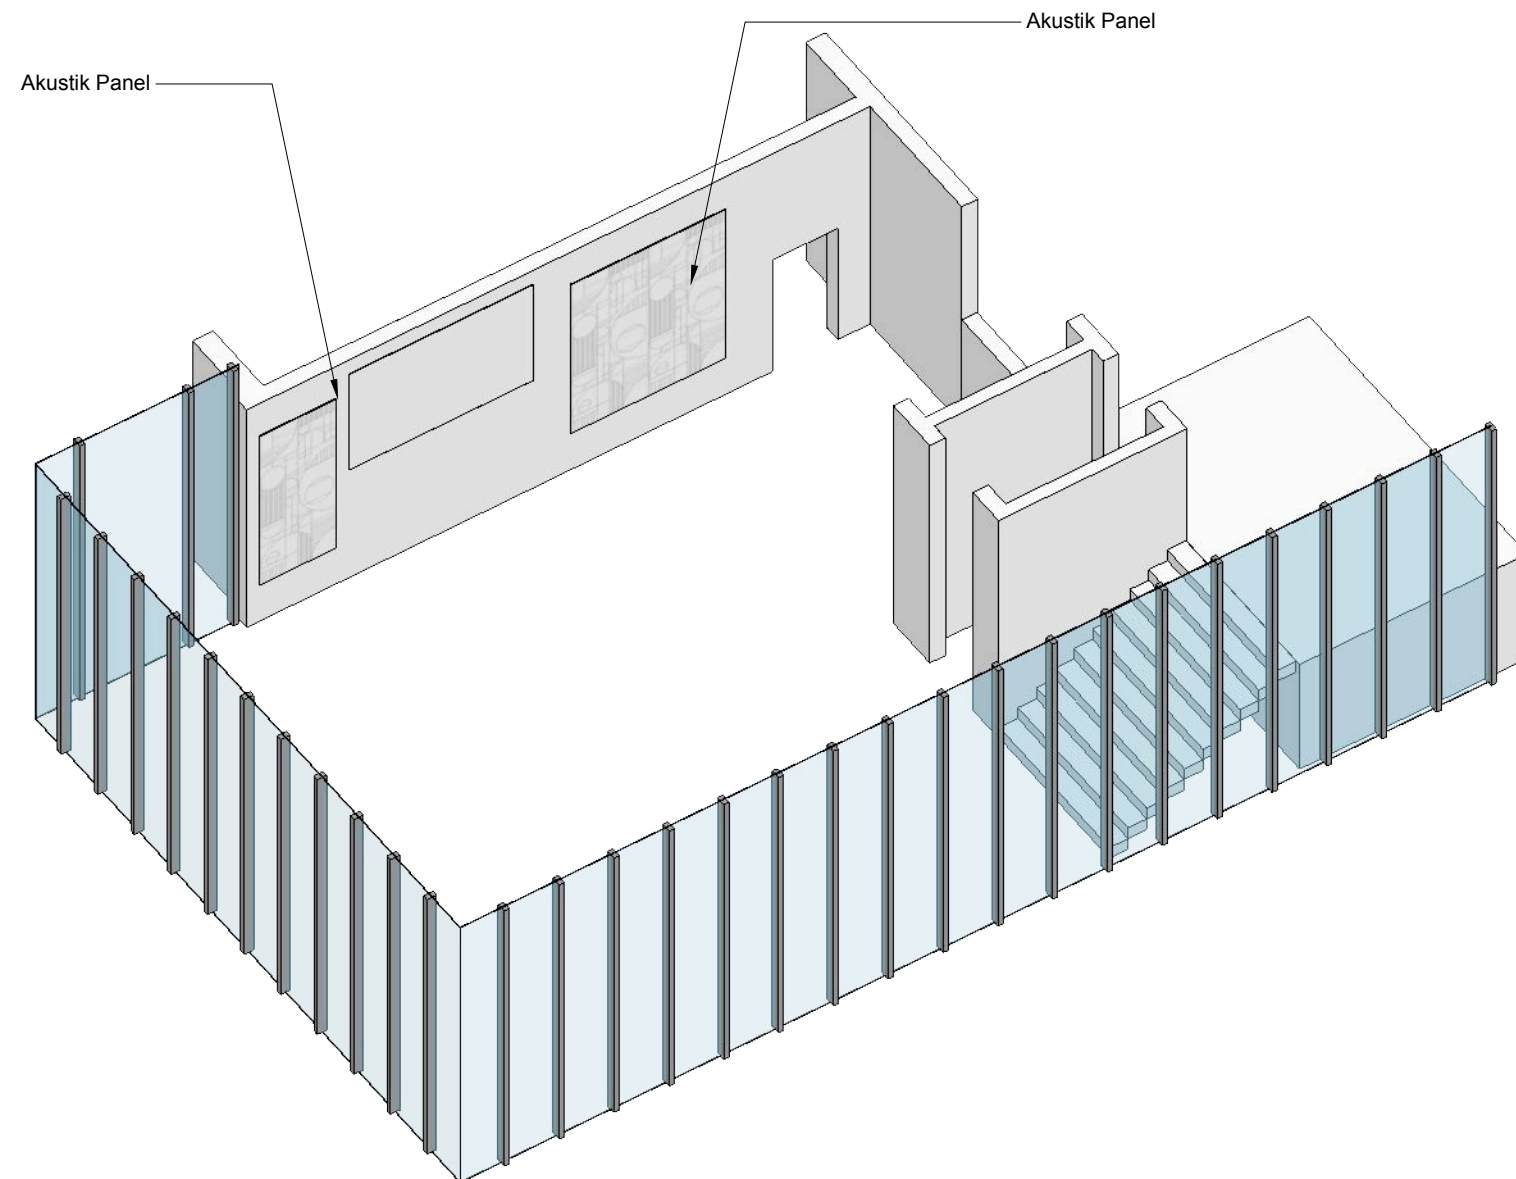

Isometrie
kein Maßstab

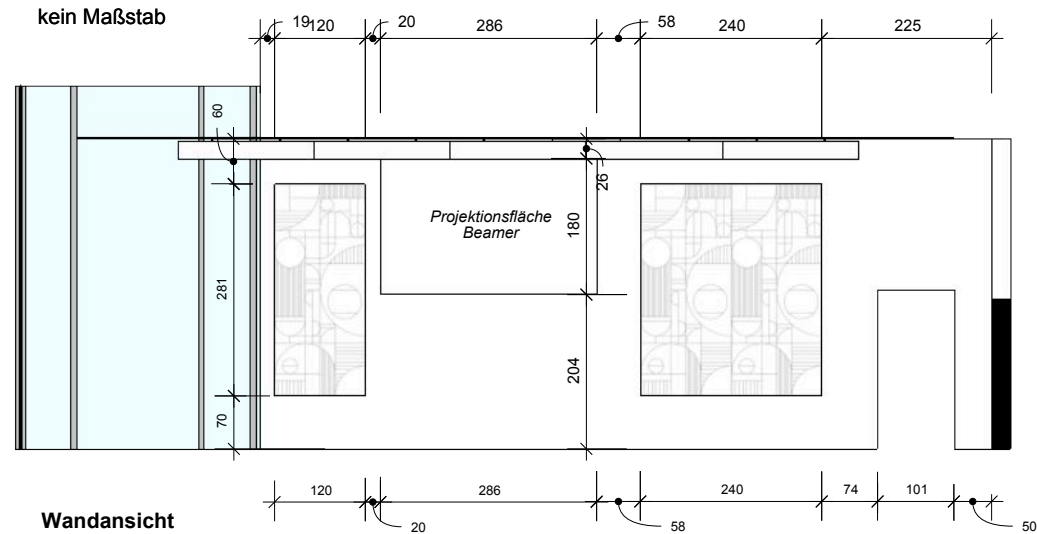

Wandansicht
1:100

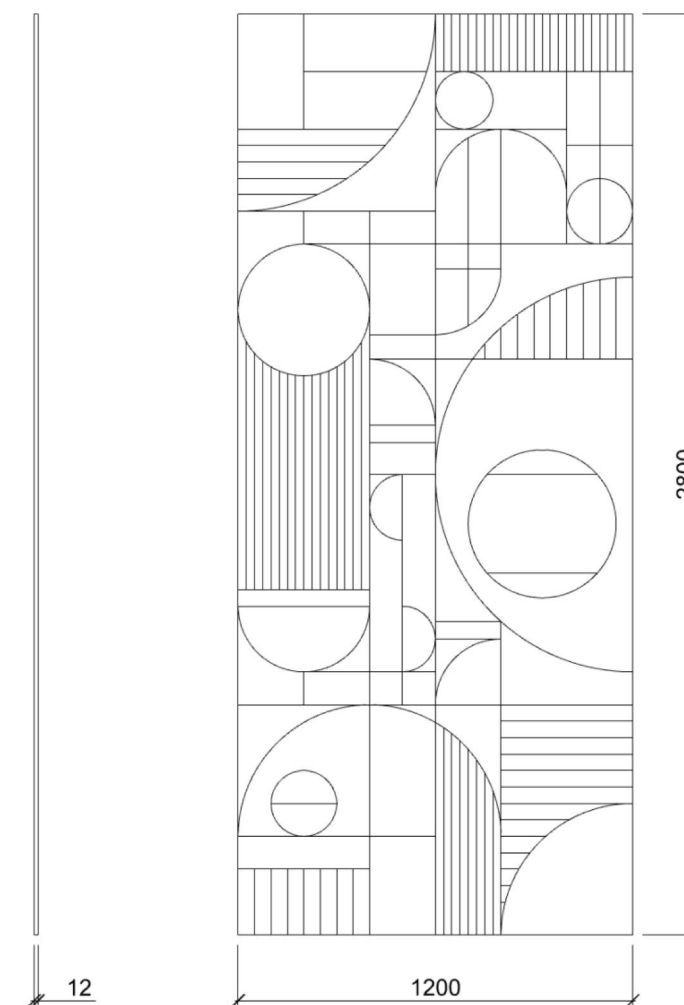

Aufsicht
Dekor „Bau“



Cloud

103

S 1002-B

Farbton
Dekor „Bau“ / Farbton Cloud

Ausstattung und Zukaufmöbel,
Details siehe Leistungsbeschreibung

A ACTINCOMMON WEIDLER / BARNSTEDT GBR LOBECKSTR. 30-35 D-10969 BERLIN Architekt / Planer	Hochschule Zittau / Görlitz Theodor-Körner-Allee 16 02763 Zittau Bauherr	Konzeption und Umsetzung ZukLOS Bauvorhaben	Hinweise: Die Maße und Konstruktion sind eigenverantwortlich zu überprüfen. Unstimmigkeiten sind unverzüglich mit dem Planungsbüro zu klären. Notes: All drawings and dimensions have to be verified. Any discrepancies must be cleared immediately with the planning office.	Index	Status	Datum	Gez.	Änderung / Ergänzung	Ausführung					Görlitz Haus 1 - Aula	
				A	Ausführung	20.03.2025	AIC	Erstausgabe	Planungsphase					Planinhalt	
									kein Maßstab	CM	DIN A3	11.03.2024	AIC	HZG_G1_A_A.01_501-A	
									Maßstab	Einheiten	Format	Datum	Gezeichnet	Plannummer	


Fünf Module in Reihe mit Schwalbenschwanzverbindung

Vier Module in Reihe mit Schwalbenschwanzverbindung

Decken Baffels

Fünf Module in Reihe

Vier Module in Reihe

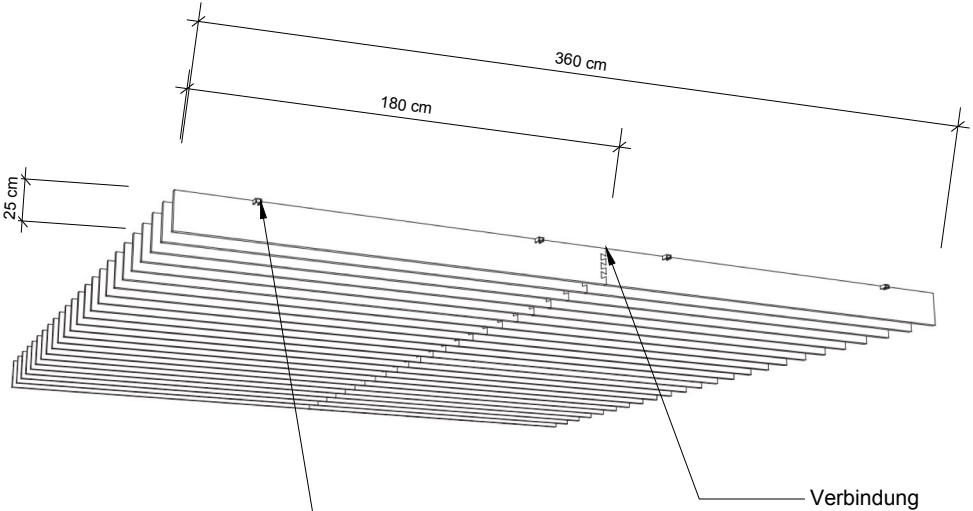


Montage U Profil, pulverbeschichtet weiß

Cloud

103

S 1002-B

Isometrie
kein Maßstab

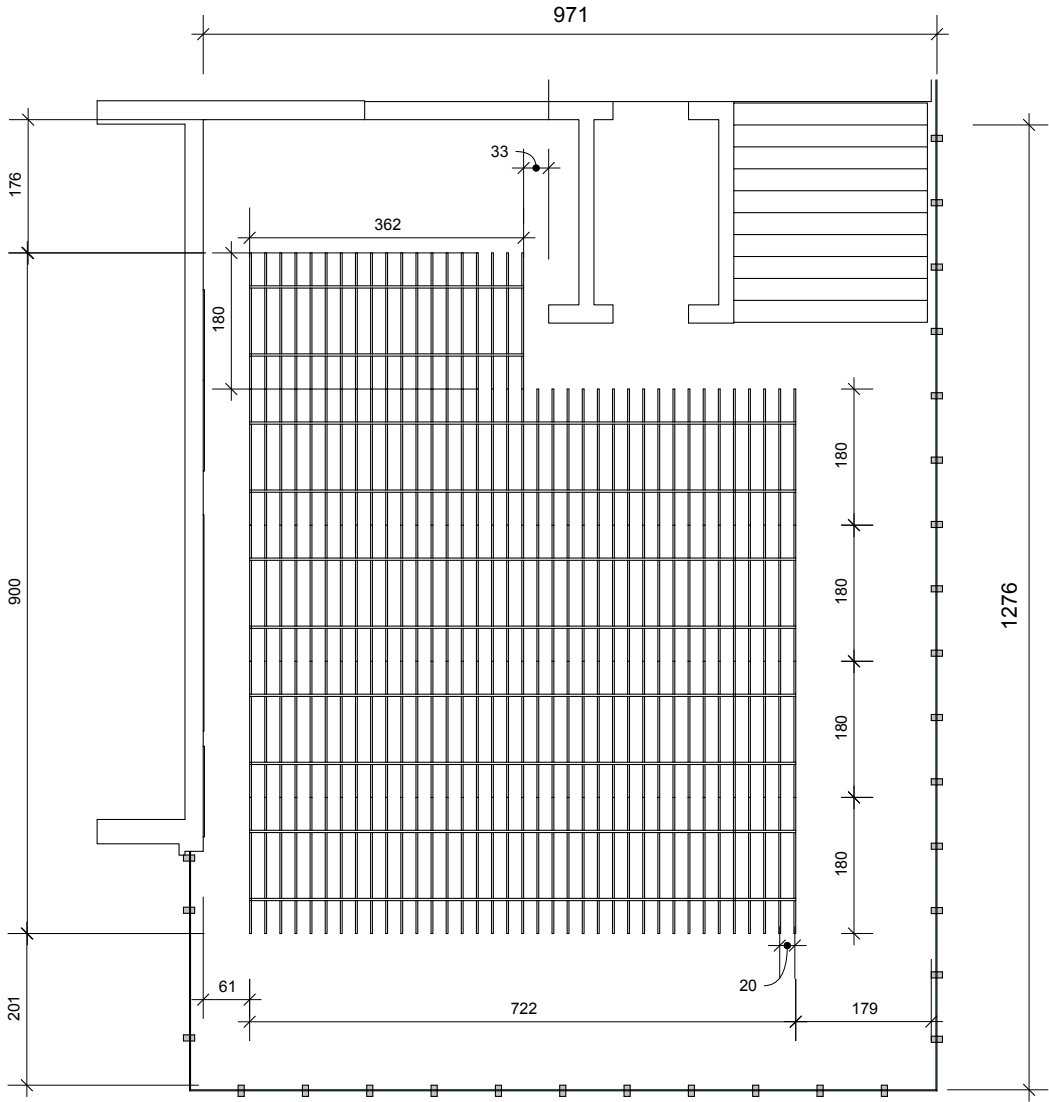

Deckenuntersicht
1:100

Ausstattung und Zukaufmöbel,
Details siehe Leistungsbeschreibung

A

ACTINCOMMON
WEIDLER / BARNSTEDT GBR
LOBECKSTR. 30-35
D-10969 BERLIN

Architekt / Planer

Hochschule Zittau / Görlitz
Theodor-Körner-Allee 16
02763 Zittau

Bauherr

Konzeption und
Umsetzung ZukLOS

Bauvorhaben

Hinweise:
Die Maße und Konstruktion sind eigenverantwortlich zu überprüfen. Unstimmigkeiten sind unverzüglich mit dem Planungsbüro zu klären.
Notes:
All drawings and dimensions have to be verified. Any discrepancies must be cleared immediately with the planning office.

Index	Status	Datum	Gez.	Änderung / Ergänzung
A	Ausführung	20.03.2025	AIC	Erstausgabe

Ausführung

Planungsphase

kein Maßstab
Maßstab

CM

Einheiten

DIN A3

Format

11.03.2024

Datum

AIC


Gezeichnet

Görlitz Haus 1 - Aula

Planinhalt



HZG_G1_A_A.01_502-A

Plannummer

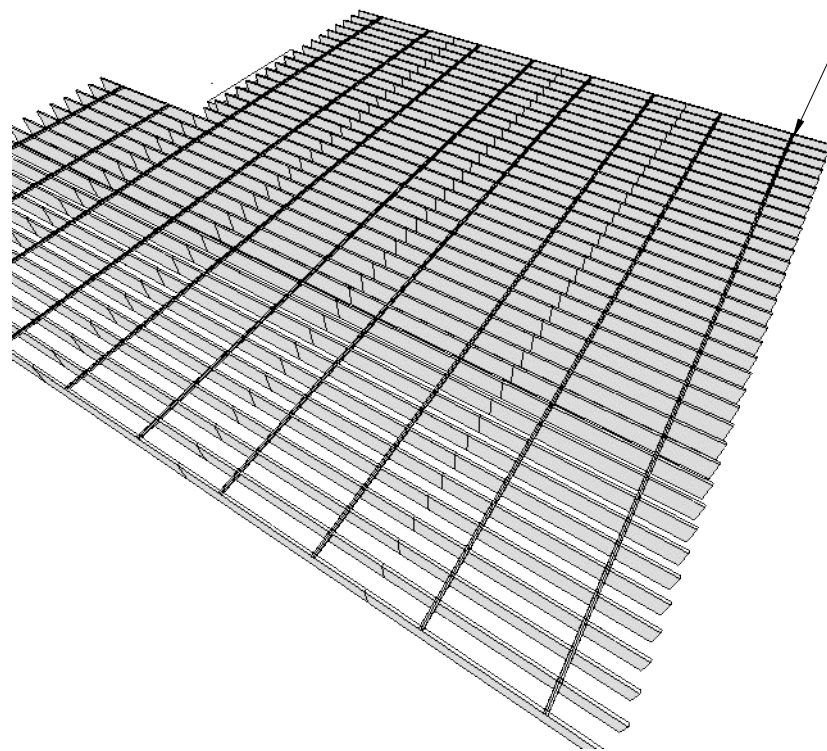


U Profil


G = mit Hersteller abzustimmen
S = mit Hersteller abzustimmen
H = 25 cm
P = 24mm
LM = 180 cm
WM = 20 cm

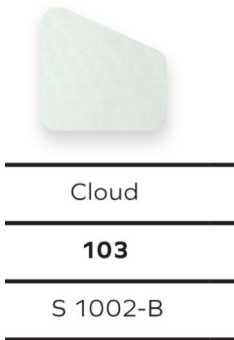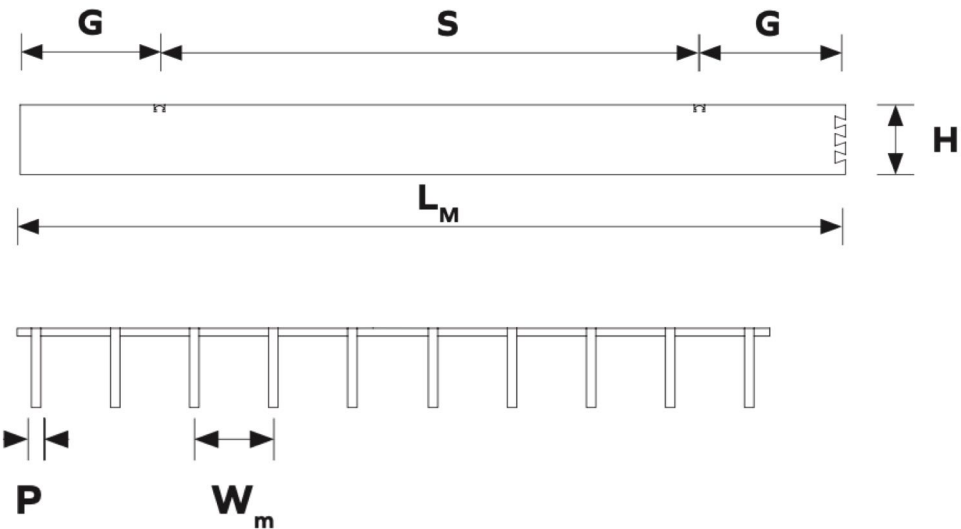

Montage U-Profil an GK Decke,

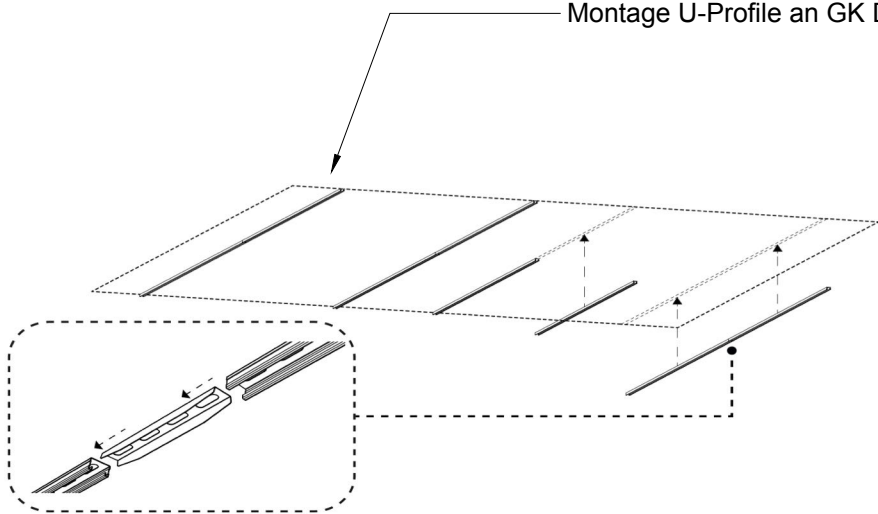


Verbindung der Baffels untereinander
Mittels Schwalbanschwanzverbindungen

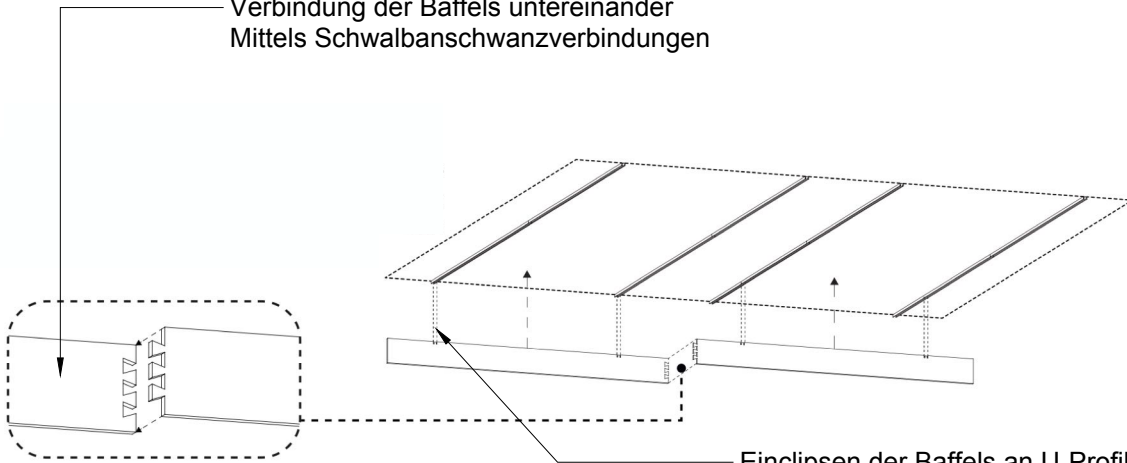

Einclippen der Baffels an U-Profilen

Lautsprecher, Einbauleuchten und technische Aufbauten, müssen aus den Deckenbaffeln ausgespart werden, damit keine Leucht- oder Projektionsleistung beeinträchtigt werden. Genaue Position der Aussparungen ist mit der Bauleitung abzustimmen!

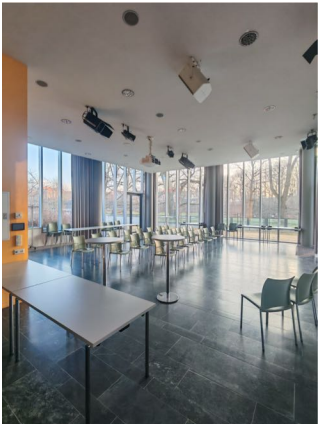

Bestandsfotos

Ausstattung und Zukaufmöbel,
Details siehe Leistungsbeschreibung

A

ACTINCOMMON
WEIDLER / BARNSTEDT GBR
LOBECKSTR. 30-35
D-10969 BERLIN

Architekt / Planer

Hochschule Zittau / Görlitz
Theodor-Körner-Allee 16
02763 Zittau

Bauherr

Konzeption und
Umsetzung ZukLOS

Bauvorhaben

Hinweise:
Die Maße und Konstruktion sind eigenverantwortlich zu überprüfen. Unstimmigkeiten sind unverzüglich mit dem Planungsbüro zu klären.

Notes:
All drawings and dimensions have to be verified. Any discrepancies must be cleared immediately with the planning office.

Index	Status	Datum	Gez.	Änderung / Ergänzung
A	Ausführung	20.03.2025	AIC	Erstausgabe


Ausführung				
Planungsphase				
kein Maßstab	CM	DIN A3	11.03.2024	AIC
Maßstab	Einheiten	Format	Datum	Gezeichnet

Görlitz Haus 1 - Aula


Planinhalt

HZG_G1_A_A.01_503-A

Plannummer

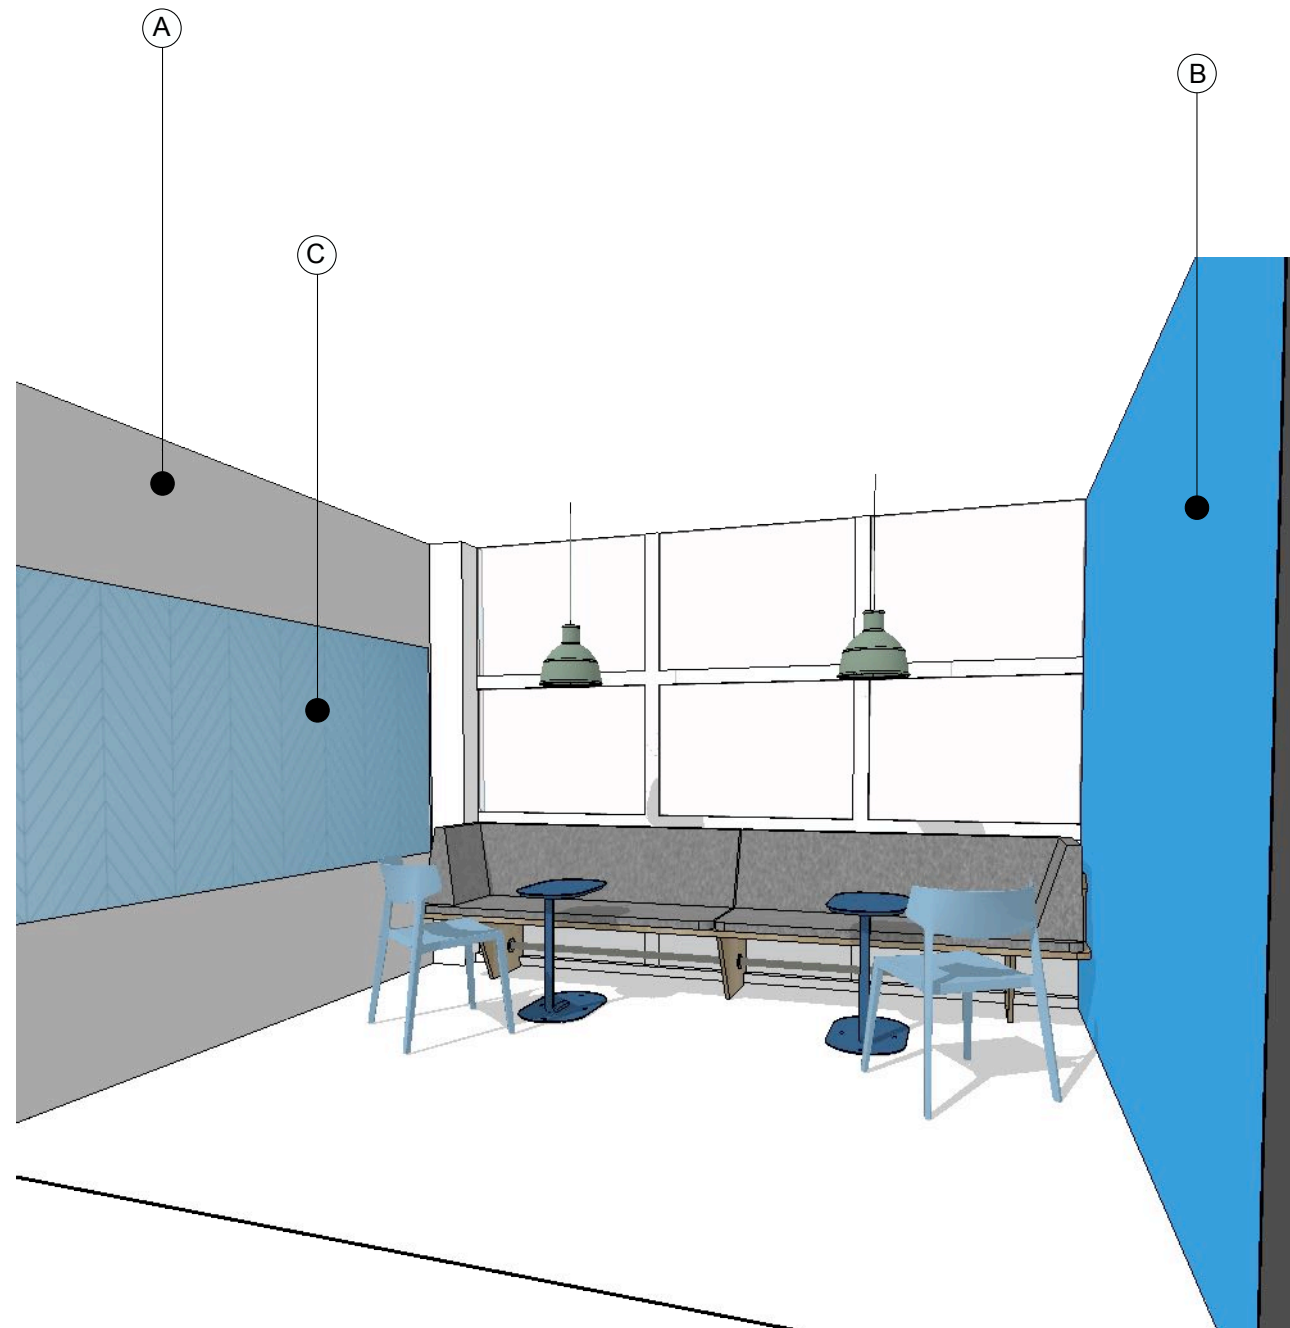

Raum-Perspektive
kein Maßstab

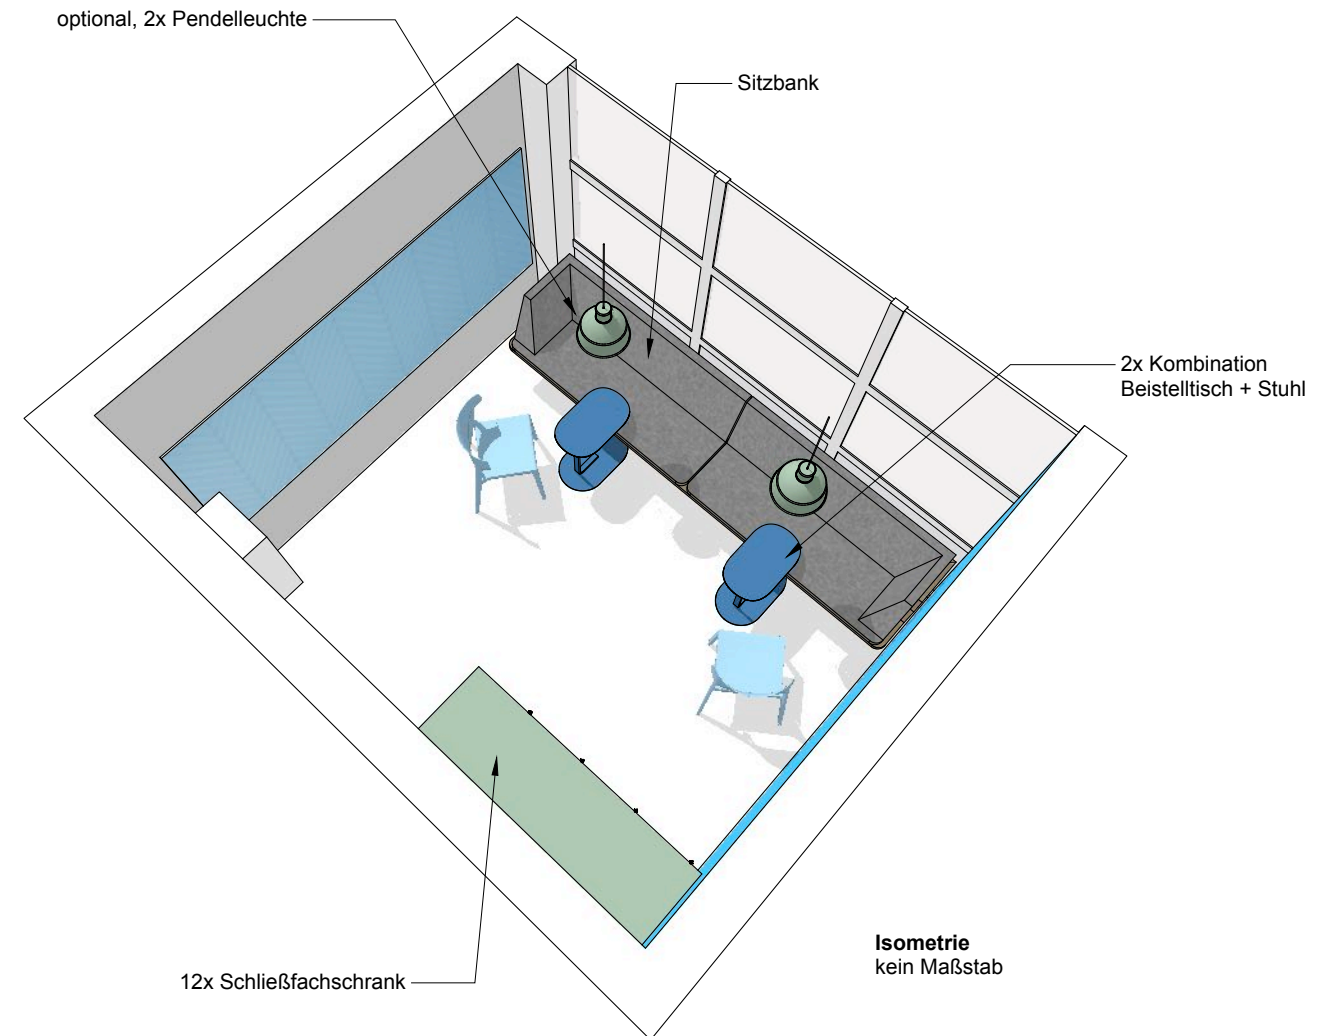


Farbtöne & Dekore

- A** Grauton: RAL 7047 Telegrau
- B** Farbton Blau: Ral 5015 Himmelblau
Entspricht CI Farbton:
RGB: 66/203/236 bzw. HEX: #42CBEC
- C** Akustik Wandpanel:
Details siehe Leistungsverzeichnis


Ausstattung und Zukaufmöbel,
Details siehe Leistungsbeschreibung

A ACTINCOMMON WEIDLER / BARNSTEDT GBR LOBECKSTR. 30-35 D-10969 BERLIN Architekt / Planer	 Hochschule Zittau / Görlitz Theodor-Körner-Allee 16 02763 Zittau Bauherr	Konzeption und Umsetzung ZukLOS Bauvorhaben	Hinweise: Die Maße und Konstruktion sind eigenverantwortlich zu überprüfen. Unstimmigkeiten sind unverzüglich mit dem Planungsbüro zu klären. Notes: All drawings and dimensions have to be verified. Any discrepancies must be cleared immediately with the planning office.	Index	Status	Datum	Gez.	Änderung / Ergänzung	Ausführung					Zittau Haus 7 - Raum 105 Übersicht	
				A	Ausführung	04.03.2024	AIC	Erstausgabe	Planungsphase					Planinhalt	
				B	Ausführung	20.03.2025	AIC	Farbe & Akustik	kein Maßstab	CM	DIN A3	04.03.2024	AIC	HZG_Z7_A_1.06_000-B	
									Maßstab	Einheiten	Format	Datum	Gezeichnet	Plannummer	


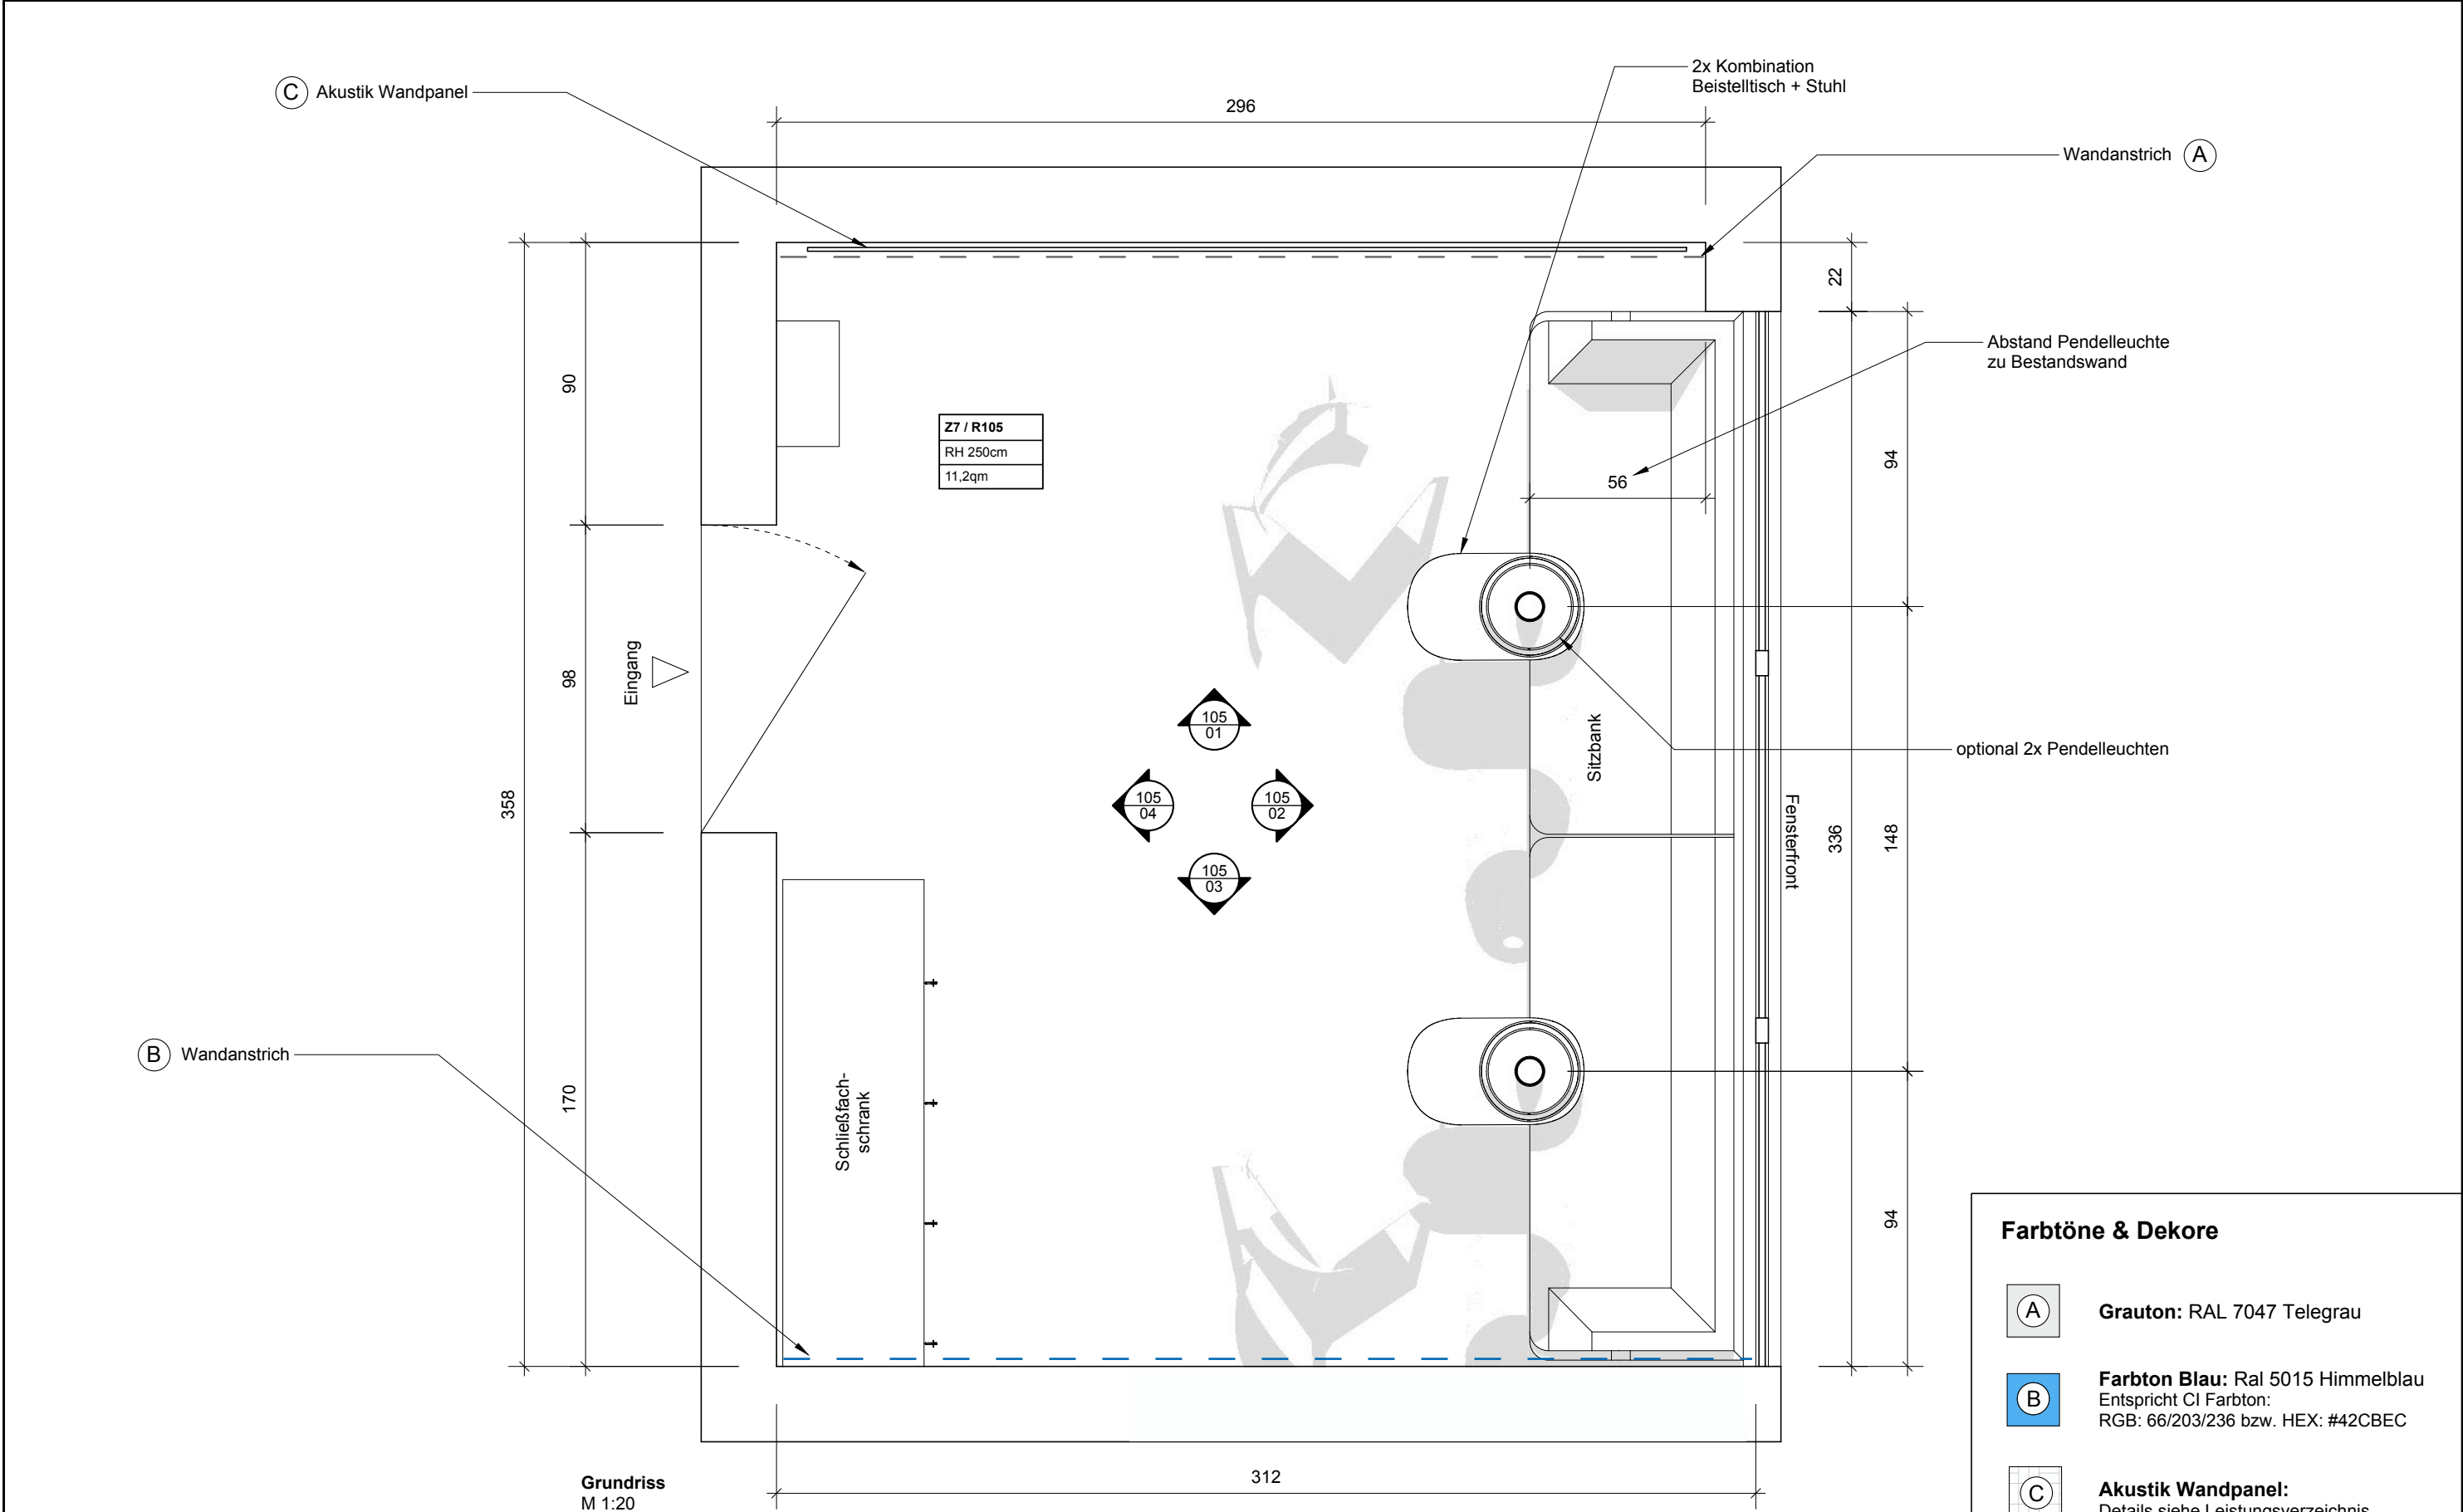


Ausstattung und Zukaufmöbel,
Details siehe Leistungsbeschreibung


A ACTINCOMMON WEIDLER / BARNSTEDT GBR LOBECKSTR. 30-35 D-10969 BERLIN Architekt / Planer	Hochschule Zittau / Görlitz Theodor-Körner-Allee 16 02763 Zittau Bauherr	Konzeption und Umsetzung ZukLOS Bauvorhaben	Hinweise: Die Maße und Konstruktion sind eigenverantwortlich zu überprüfen. Unstimmigkeiten sind unverzüglich mit dem Planungsbüro zu klären.	Index	Status	Datum	Gez.	Änderung / Ergänzung	Ausführung					Zittau Haus 7 - Raum 105 Grundriss				
			A	Ausführung	04.03.2024	AIC	Erstausgabe	Planungsphase					Planinhalt					
			B	Ausführung	20.03.2025	AIC	Farbe & Akustik	1:20					CM	DIN A3	04.03.2024	AIC	HZG_Z7_A_1.06_100-B	
								Maßstab					Einheiten	Format	Datum	Gezeichnet		Plannummer

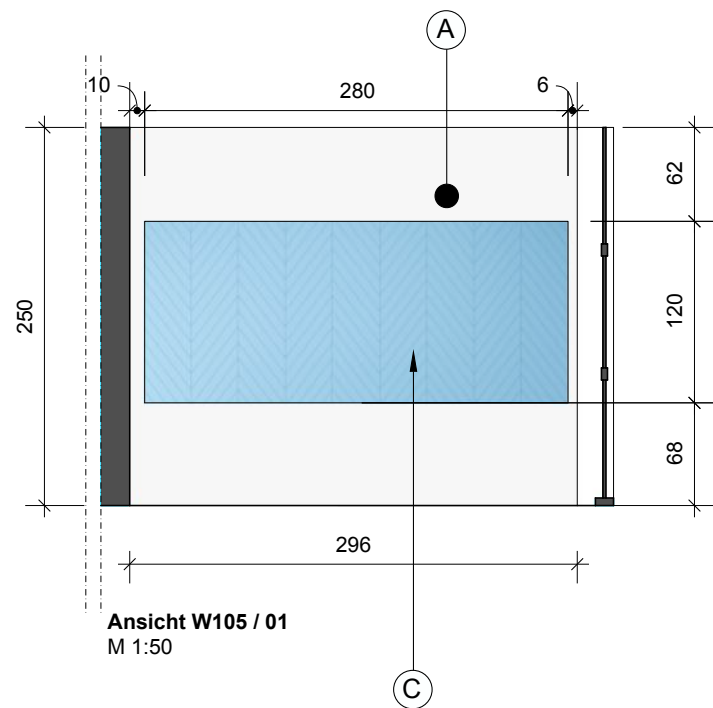

Ansicht W105 / 01
M 1:50

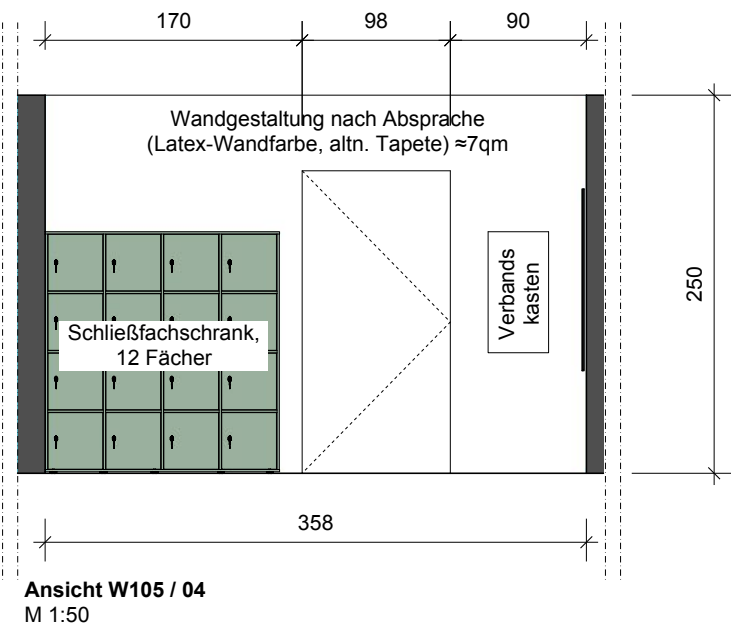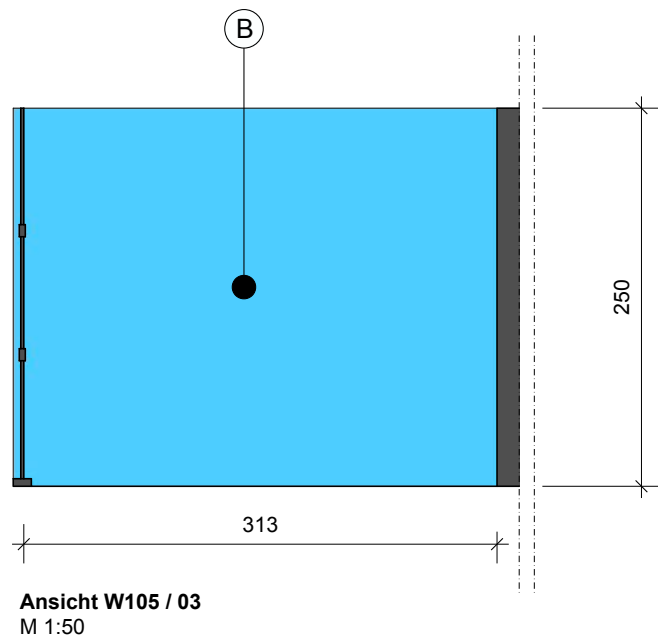

Ansicht W105 / 04
M 1:50

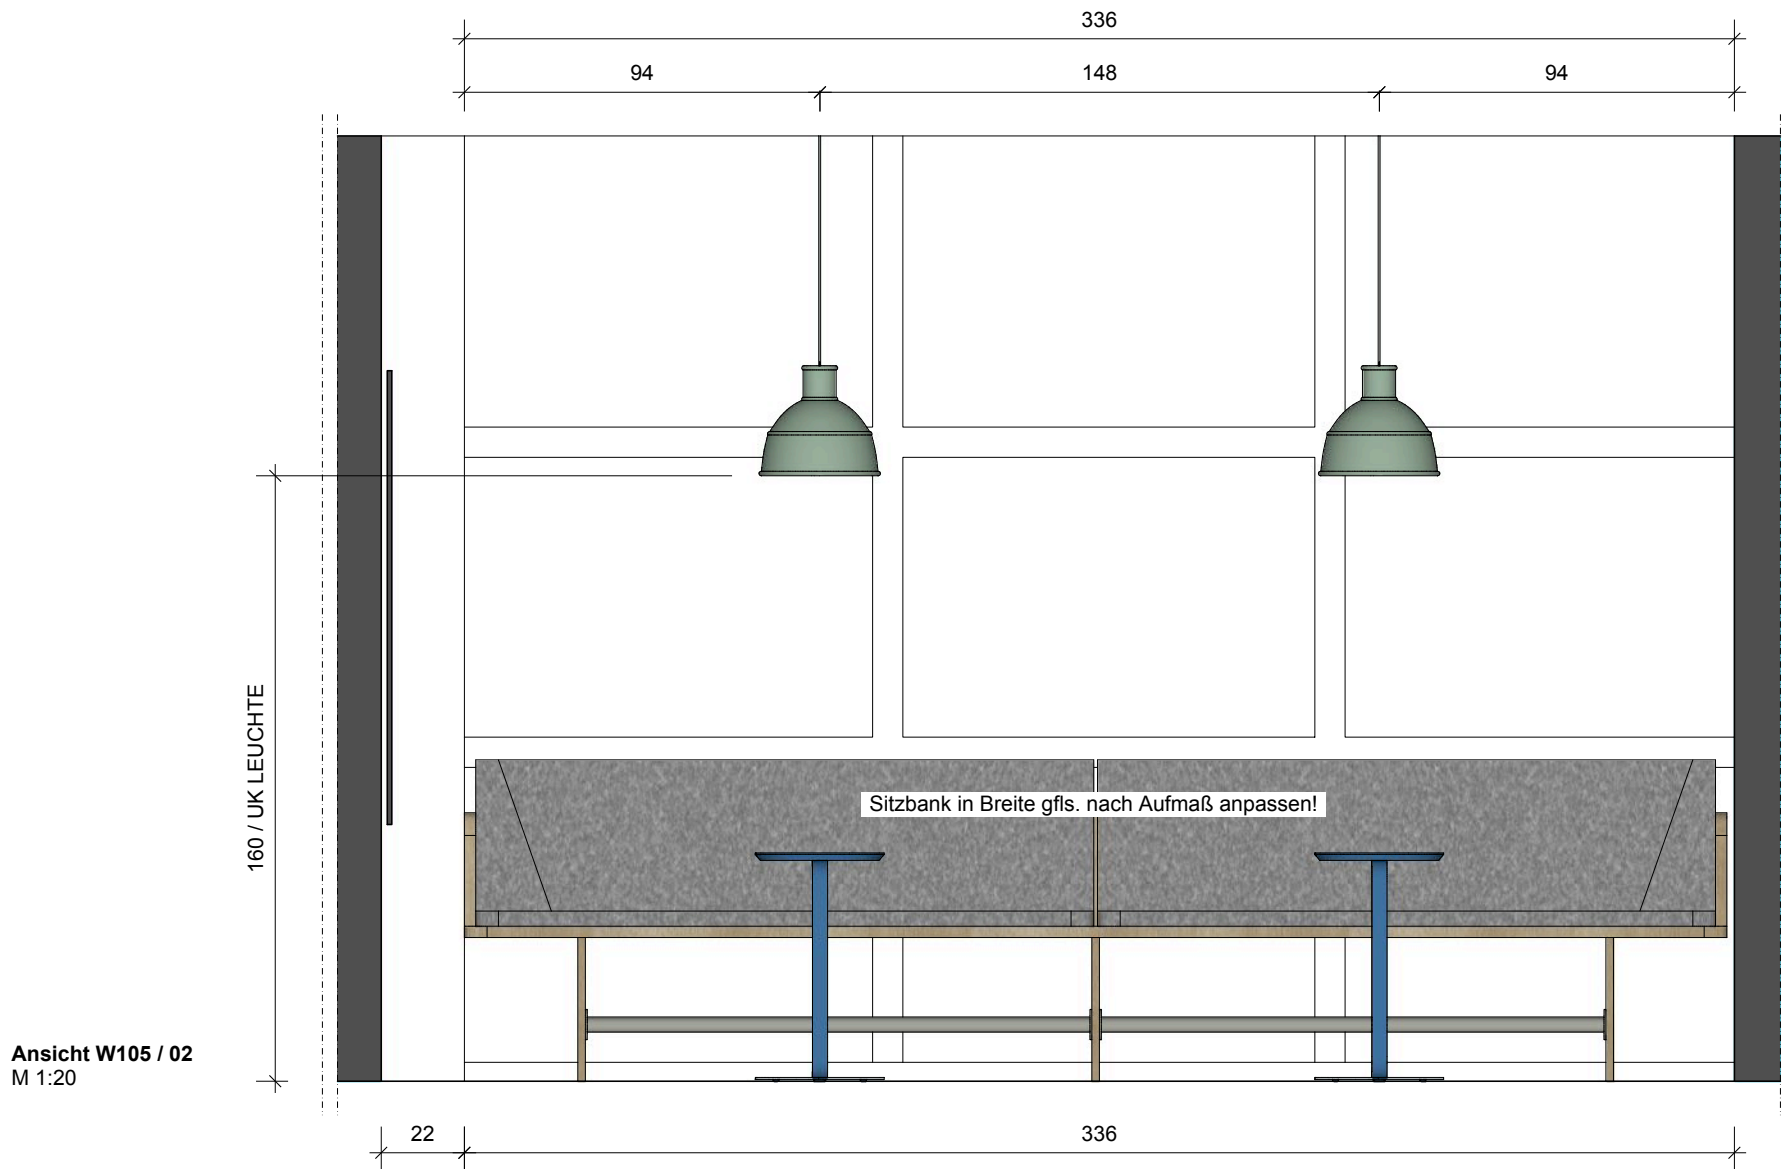


Ansicht W105 / 02
M 1:20


- Farbtöne & Dekore**
- A** Grauton: RAL 7047 Telegrau
 - B** Farbtou Blau: Ral 5015 Himmelblau
Entspricht CI Farbtou:
RGB: 66/203/236 bzw. HEX: #42CBEC
 - C** Akustik Wandpanel:
Details siehe Leistungsverzeichnis

Ausstattung und Zukaufmöbel,
Details siehe Leistungsverzeichnis

A ACTINCOMMON WEIDLER / BARNSTEDT GBR LOBECKSTR. 30-35 D-10969 BERLIN Architekt / Planer	Hochschule Zittau / Görlitz Theodor-Körner-Allee 16 02763 Zittau Bauherr	Konzeption und Umsetzung ZukLOS Bauvorhaben	Hinweise: Die Maße und Konstruktion sind eigenverantwortlich zu überprüfen. Unstimmigkeiten sind unverzüglich mit dem Planungsbüro zu klären. Notes: All drawings and dimensions have to be verified. Any discrepancies must be cleared immediately with the planning office.	Index	Status	Datum	Gez.	Änderung / Ergänzung		Ausführung					Zittau Haus 7 - Raum 105 Ansichten		
			A	Ausführung	04.03.2024	AIC	Erstausgabe										
			B	Ausführung	23.03.2025	AIC	Farbe & Akustik		Planungsphase					Planinhalt			
									1:20 / 1:50	CM	DIN A3	04.03.2024	AIC	HZG_Z7_A_1.06_200-B			
									Maßstab	Einheiten	Format	Datum	Gezeichnet				Plannummer

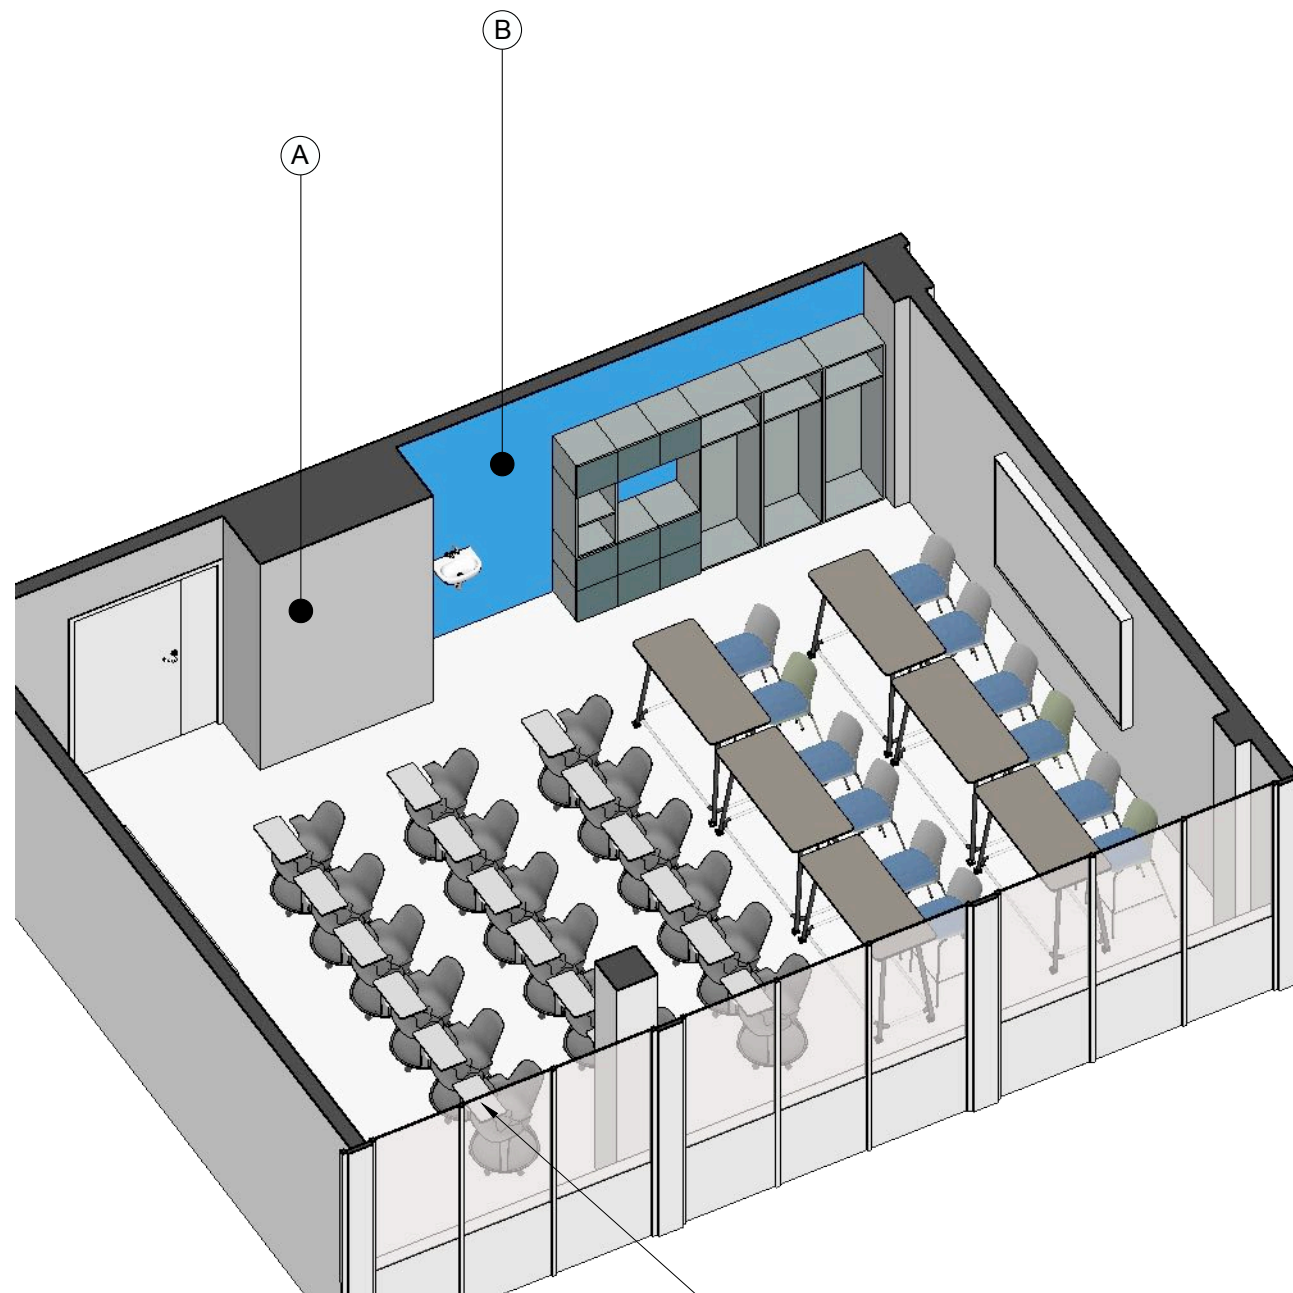

mobile Bestuhlung;
18 Sitzplätze (Ausstattung in Abstimmung)

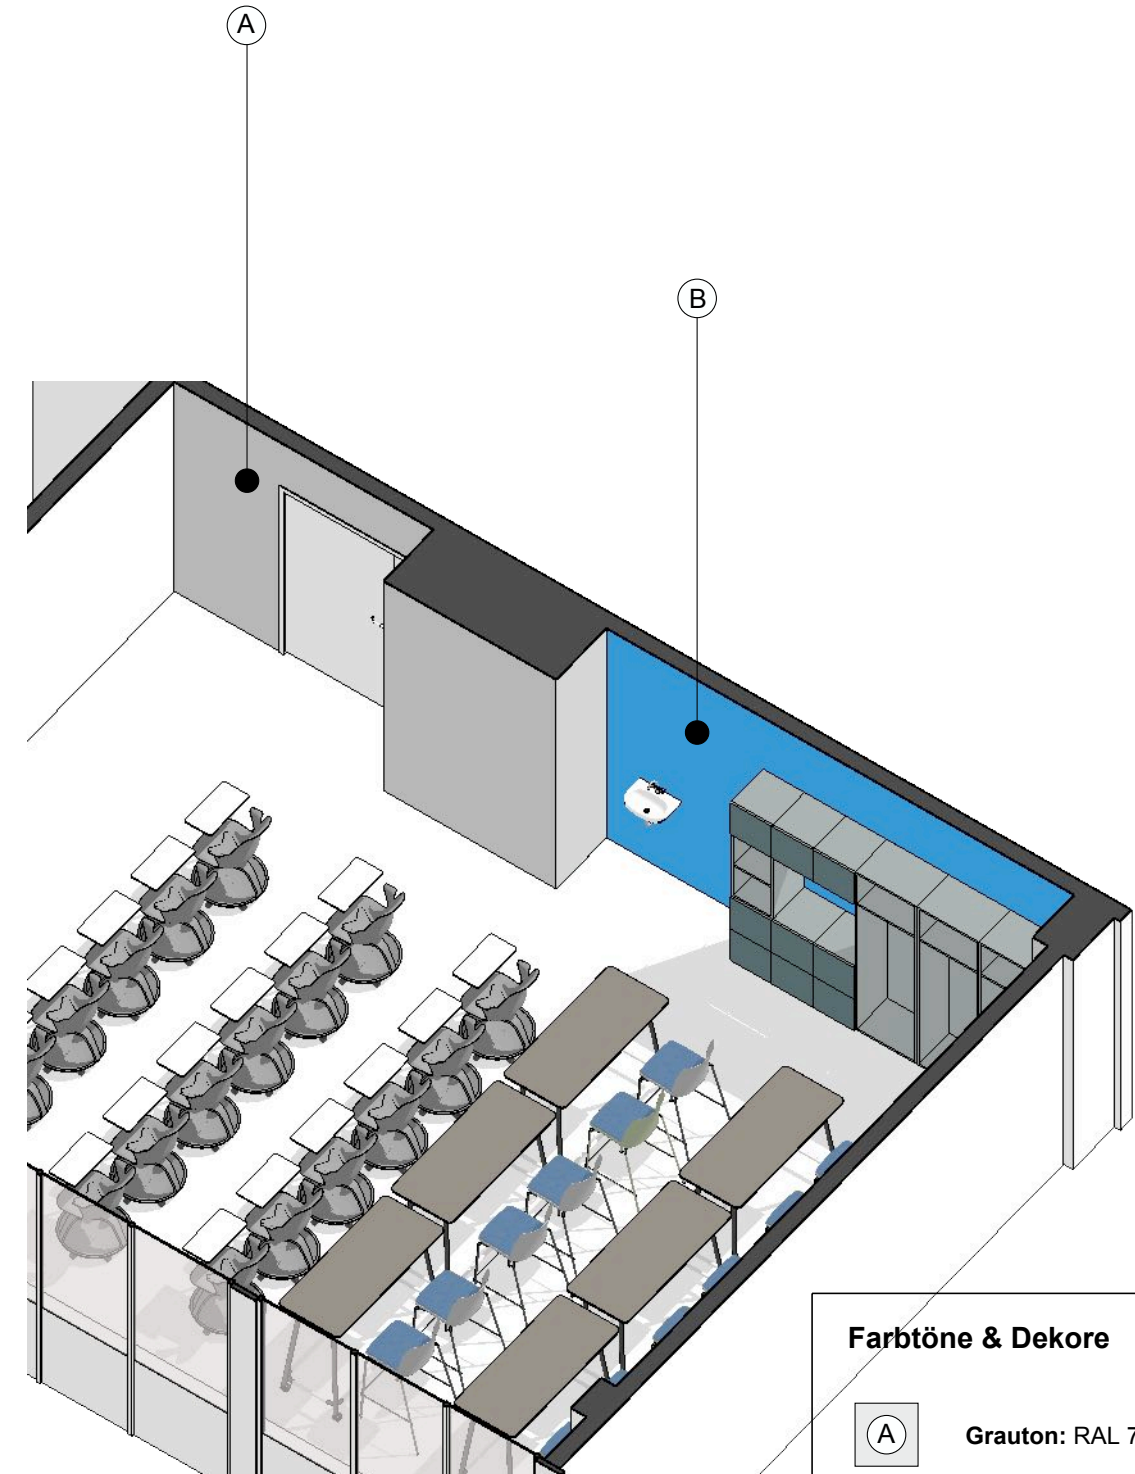

Farbtöne & Dekore

- A** Grauton: RAL 7047 Telegrau
- B** Farbtön Blau: Ral 5015 Himmelblau
Entspricht CI Farbtön:
RGB: 66/203/236 bzw. HEX: #42CBEC
- C** Akustik Wandpanel:
Details siehe Leistungsverzeichnis

Ausstattung und Zukaufmöbel,
Details siehe Leistungsbeschreibung



ACTINCOMMON
WEIDLER / BARNSTEDT GBR
LOBECKSTR. 30-35
D-10969 BERLIN

Architekt / Planer



Hochschule Zittau / Görlitz
Theodor-Körner-Allee 16
02763 Zittau

Bauherr

Konzeption und Umsetzung ZukLOS

Bauvorhaben

Hinweise:
Die Maße und Konstruktion sind
eigenverantwortlich zu überprüfen.
Unstimmigkeiten sind unverzüglich
mit dem Planungsbüro zu klären.

Notes:
All drawings and dimensions have
to be verified. Any discrepancies
must be cleared immediately
with the planning office.

Index	Status	Datum	Gez.	Änderung / Ergänzung
A	Ausführung	04.03.2024	AIC	Erstausgabe

Ausführung

Planungsphase

kein
Maßstab

CM

DIN A3

04.03.2024

AIC

Maßstab

Einheiten

Format

Datum


Gezeichnet

Plannummer

Zittau Haus 7 - Raum 107 Übersicht

Planinhalt

HZG_Z7_A_1.07_000-A

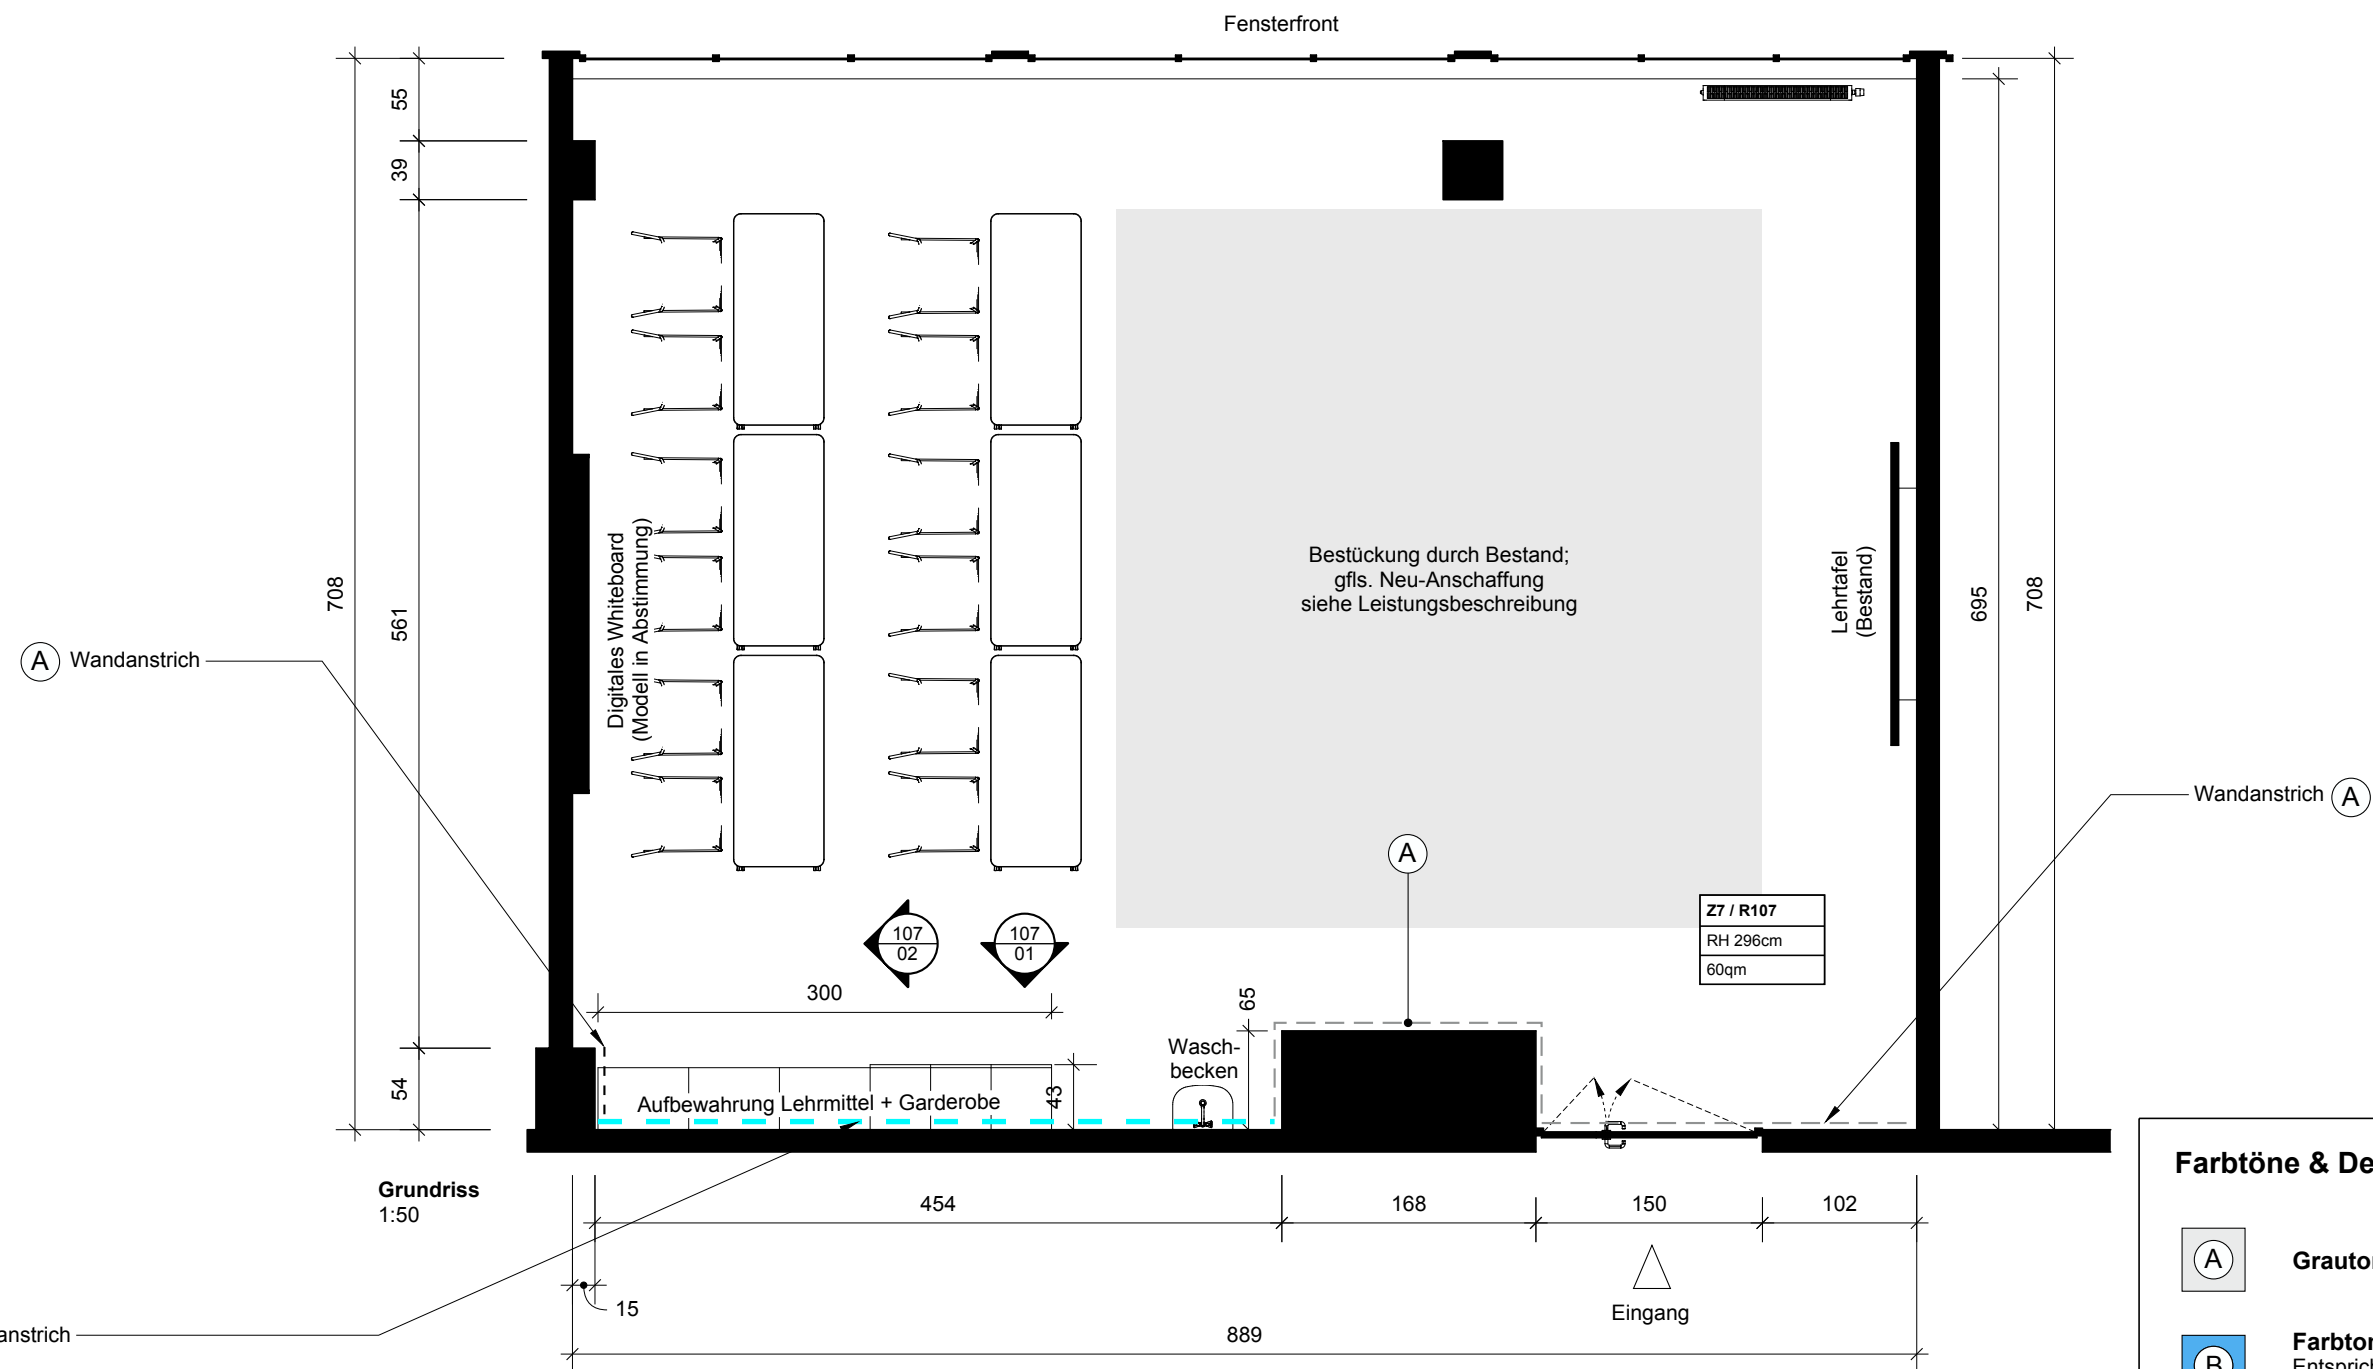

Farbtöne & Dekore



Grauton: RAL 7047 Telegrau



Farbton Blau: Ral 5015 Himmelblau
Entspricht CI Farbtönen:
RGB: 66/203/236 bzw. HEX: #42CBEC



Akustik Wandpanel:
Details siehe Leistungsverzeichnis

Ausstattung und Zukaufmöbel,
Details siehe Leistungsbeschreibung



ACTINCOMMON
WEIDLER / BARNSTEDT GBR
LOBECKSTR. 30-35
D-10969 BERLIN

Architekt / Planer



Hochschule Zittau / Görlitz
Theodor-Körner-Allee 16
02763 Zittau

Bauherr

Konzeption und Umsetzung ZukLOS

Bauvorhaben

Hinweise:
Die Maße und Konstruktion sind
eigenverantwortlich zu überprüfen.
Unstimmigkeiten sind unverzüglich
mit dem Planungsbüro zu klären.

Notes:
All drawings and dimensions have
to be verified. Any discrepancies
must be cleared immediately
with the planning office.

Index	Status	Datum	Gez.	Änderung / Ergänzung
A	Ausführung	04.03.2024	AIC	Erstausgabe

Ausführung

Planungsphase

1:50

Maßstab

CM

Einheiten

DIN A3

Format

04.03.2024

Datum

AIC



Gezeichnet

Zittau Haus 7 - Raum 107 Grundriss

Planinhalt

HZG_Z7_A_1.07_100-A

Plannummer

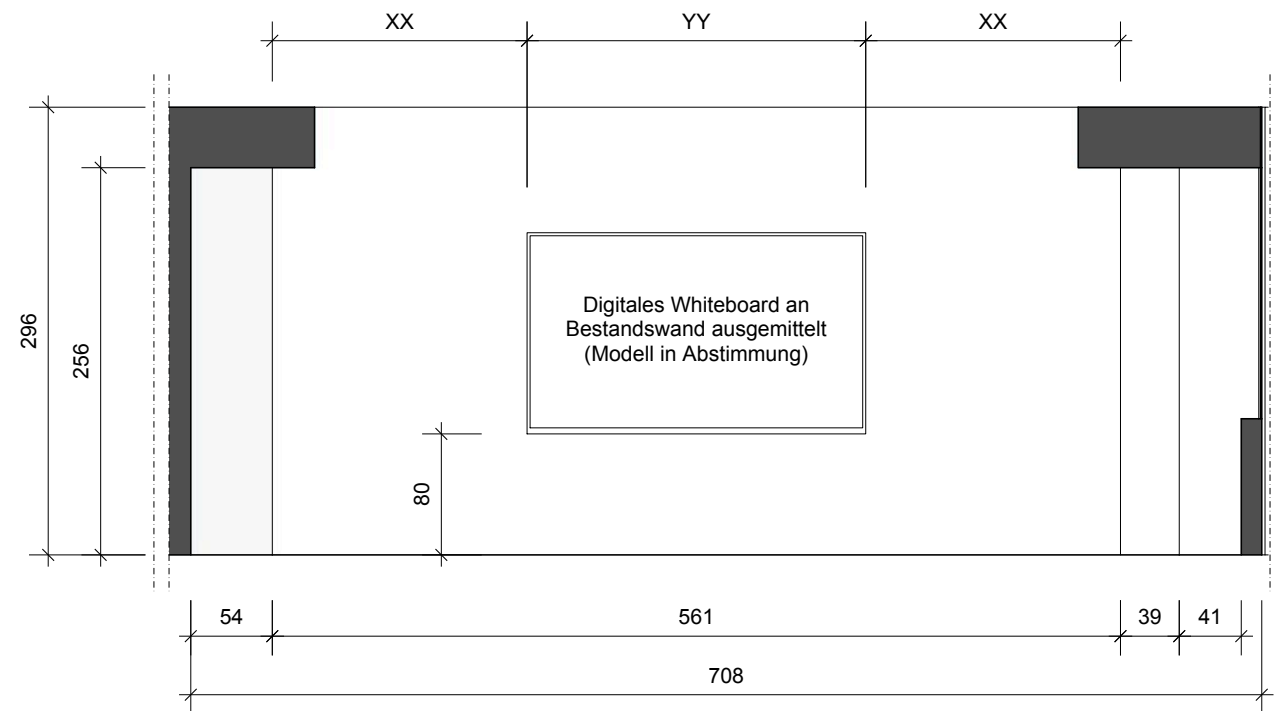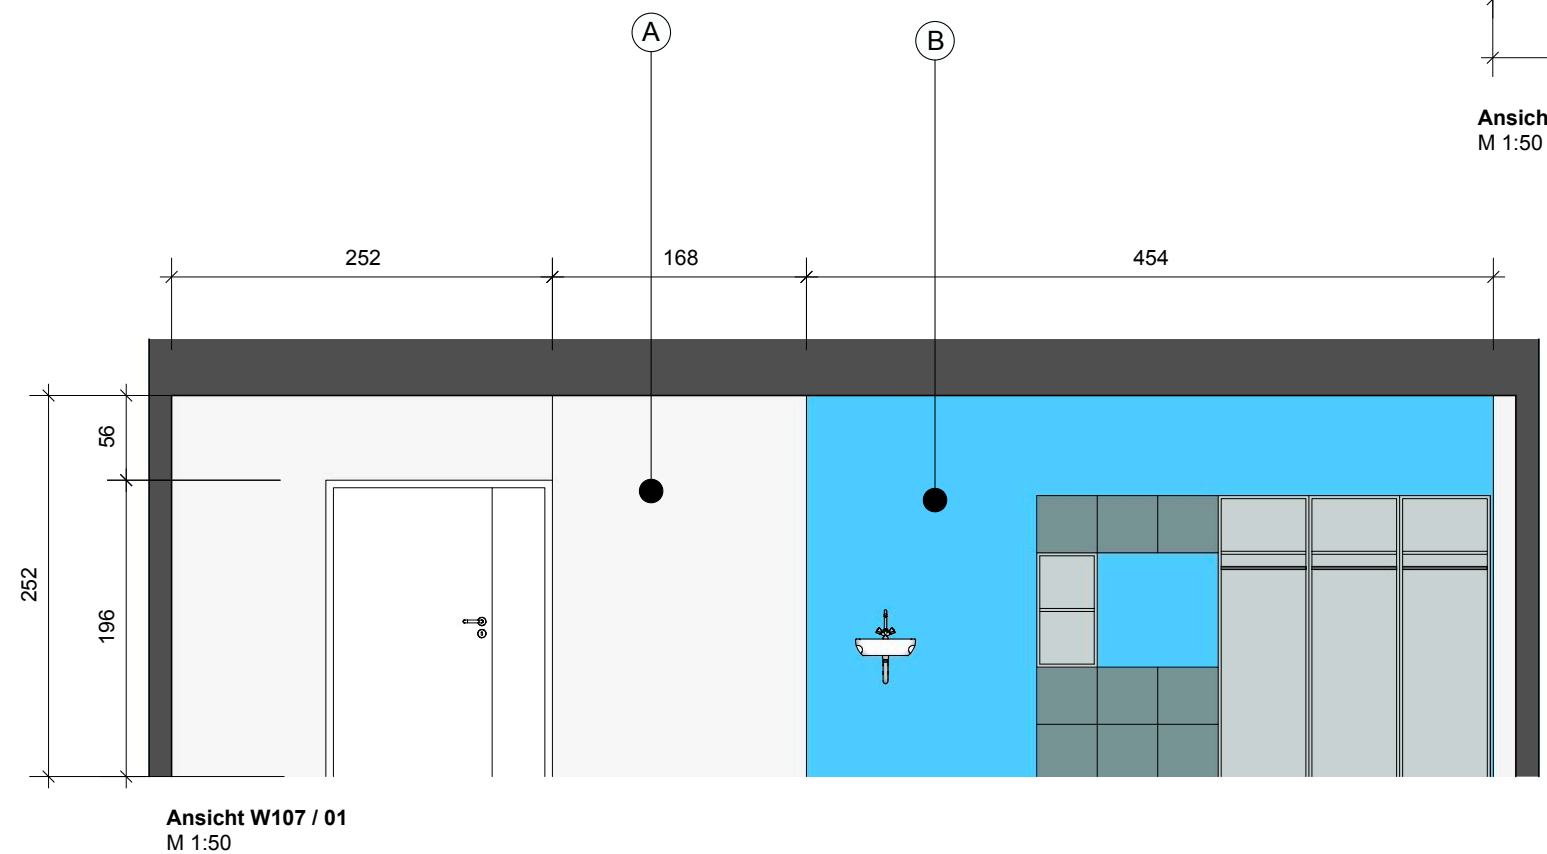


Ansicht W107 / 02
M 1:50


- Farbtöne & Dekore**
- A** **Grauton:** RAL 7047 Telegrau
 - B** **Farbton Blau:** Ral 5015 Himmelblau
Entspricht CI Farbton:
RGB: 66/203/236 bzw. HEX: #42CBEC
 - C** **Akustik Wandpanel:**
Details siehe Leistungsverzeichnis

Ausstattung und Zukaufmöbel,
Details siehe Leistungsbeschreibung


A ACTINCOMMON WEIDLER / BARNSTEDT GBR LOBECKSTR. 30-35 D-10969 BERLIN Architekt / Planer	Hochschule Zittau / Görlitz Theodor-Körner-Allee 16 02763 Zittau Bauherr	Konzeption und Umsetzung ZukLOS Bauvorhaben	Hinweise: Die Maße und Konstruktion sind eigenverantwortlich zu überprüfen. Unstimmigkeiten sind unverzüglich mit dem Planungsbüro zu klären. Notes: All drawings and dimensions have to be verified. Any discrepancies must be cleared immediately with the planning office.	<table><tr><td>Index</td><td>Status</td><td>Datum</td><td>Gez.</td><td>Änderung / Ergänzung</td></tr><tr><td>A</td><td>Ausführung</td><td>04.03.2024</td><td>AIC</td><td>Erstausgabe</td></tr><tr><td></td><td></td><td></td><td></td><td></td></tr><tr><td></td><td></td><td></td><td></td><td></td></tr><tr><td></td><td></td><td></td><td></td><td></td></tr><tr><td></td><td></td><td></td><td></td><td></td></tr><tr><td></td><td></td><td></td><td></td><td></td></tr></table>	Index	Status	Datum	Gez.	Änderung / Ergänzung	A	Ausführung	04.03.2024	AIC	Erstausgabe																										<table><tr><td colspan="5">Ausführung</td></tr><tr><td colspan="5">Planungsphase</td></tr><tr><td>1:20 / 1:50</td><td>CM</td><td>DIN A3</td><td>04.03.2024</td><td>AIC</td></tr><tr><td>Maßstab</td><td>Einheiten</td><td>Format</td><td>Datum</td><td>Gezeichnet</td></tr></table>	Ausführung					Planungsphase					1:20 / 1:50	CM	DIN A3	04.03.2024	AIC	Maßstab	Einheiten	Format	Datum	Gezeichnet	<table><tr><td>Zittau Haus 7 - Raum 107 Ansichten + Details Stauraum Planinhalt</td></tr><tr><td>HZG_Z7_A_1.07_200-A Plannummer</td></tr></table>	Zittau Haus 7 - Raum 107 Ansichten + Details Stauraum Planinhalt	HZG_Z7_A_1.07_200-A Plannummer
Index	Status	Datum	Gez.	Änderung / Ergänzung	
A	Ausführung	04.03.2024	AIC	Erstausgabe	
Ausführung	
Planungsphase	
1:20 / 1:50	CM	DIN A3	04.03.2024	AIC	
Maßstab	Einheiten	Format	Datum	Gezeichnet	
Zittau Haus 7 - Raum 107 Ansichten + Details Stauraum Planinhalt	
HZG_Z7_A_1.07_200-A Plannummer	

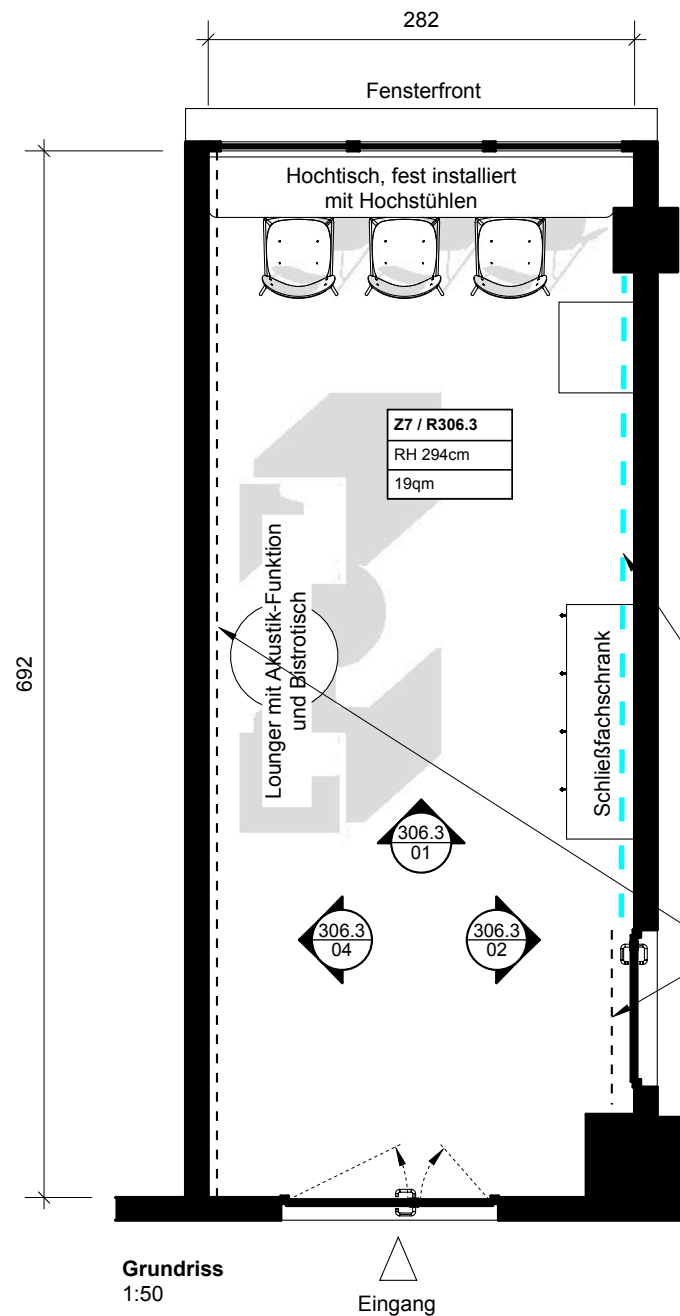

Grundriss
1:50

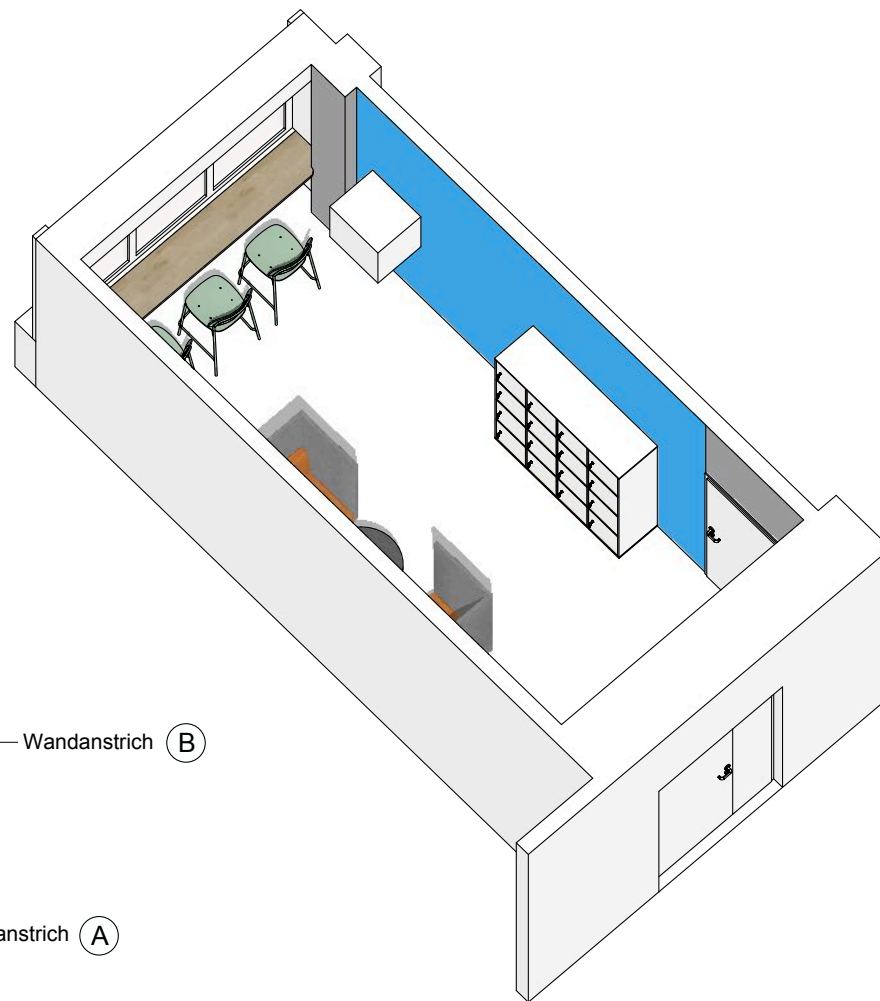

Isometrien
kein Maßstab

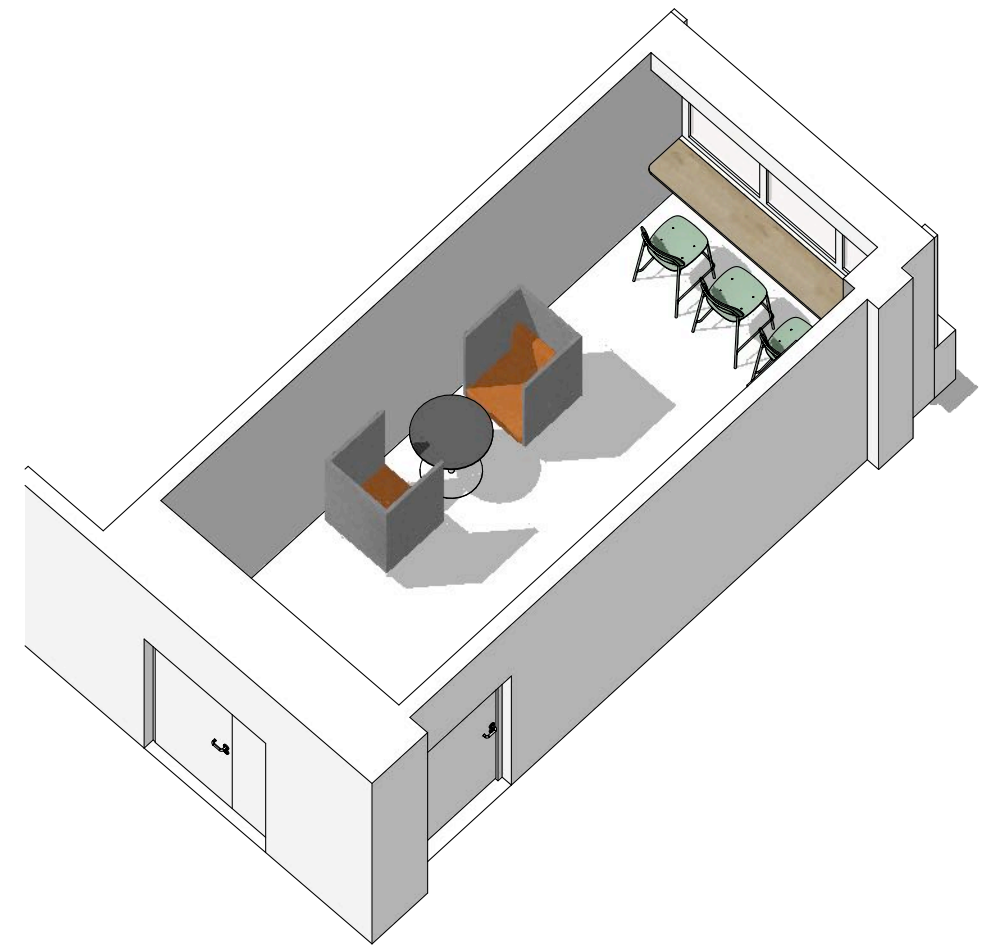

Farbtöne & Dekore



Grauton: RAL 7047 Telegrau



Farbton Blau: Ral 5015 Himmelblau
Entspricht CI Farbton:
RGB: 66/203/236 bzw. HEX: #42CBEC



Akustik Wandpanel:
Details siehe Leistungsverzeichnis

Ausstattung und Zukaufmöbel,
Details siehe Leistungsbeschreibung



ACTINCOMMON
WEIDLER / BARNSTEDT GBR
LOBECKSTR. 30-35
D-10969 BERLIN

Architekt / Planer



Hochschule Zittau / Görlitz
Theodor-Körner-Allee 16
02763 Zittau

Bauherr

Konzeption und Umsetzung ZukLOS

Bauvorhaben

Hinweise:
Die Maße und Konstruktion sind
eigenverantwortlich zu überprüfen.
Unstimmigkeiten sind unverzüglich
mit dem Planungsbüro zu klären.

Notes:
All drawings and dimensions have
to be verified. Any discrepancies
must be cleared immediately
with the planning office.

Index	Status	Datum	Gez.	Änderung / Ergänzung
A	Ausführung	04.03.2024	AIC	Erstausgabe
B	Ausführung	04.04.2025	AIC	Anpassung Farben

Ausführung

Planungsphase

1:50

Maßstab

CM

Einheiten

DIN A3

Format

04.03.2024

Datum

AIC


Gezeichnet

Zittau Haus 7 - Raum 306.3 Übersicht + Grundriss


Planinhalt

HZG_Z7_A_3.09_000-B


Plannummer

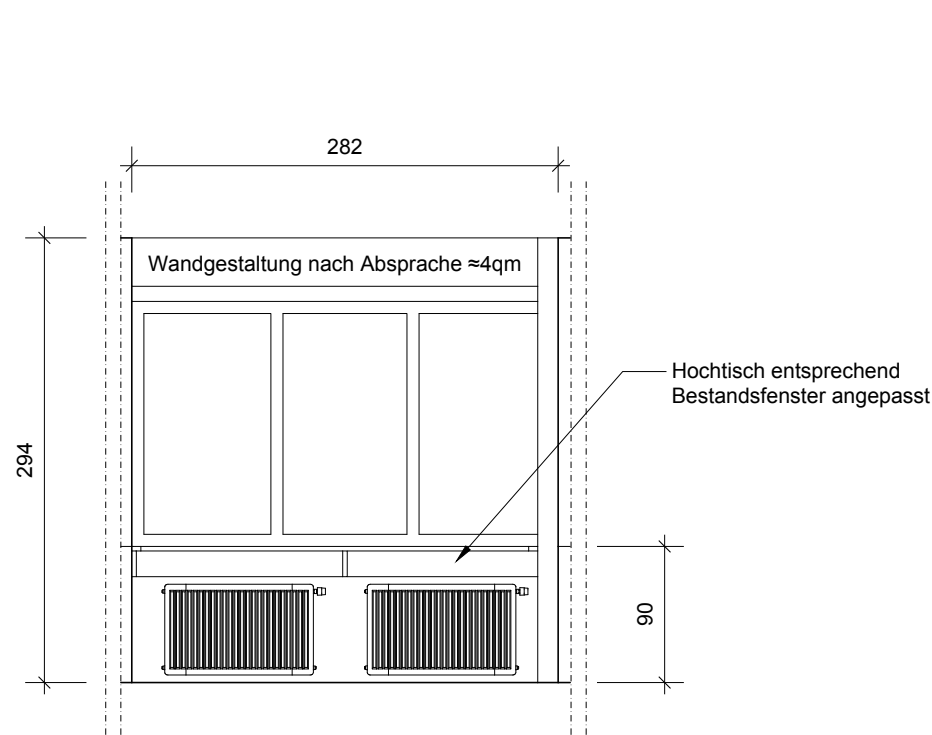

Ansicht W306.3 / 01
M 1:50

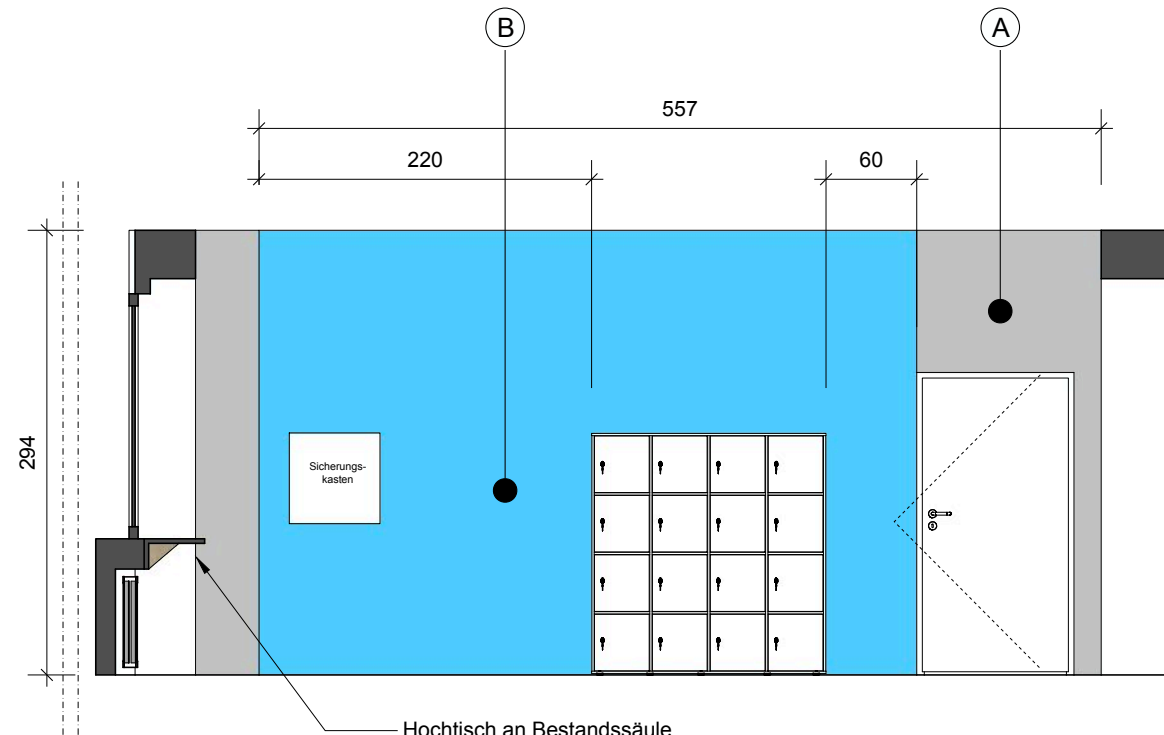

Ansicht W306.3 / 02
M 1:50

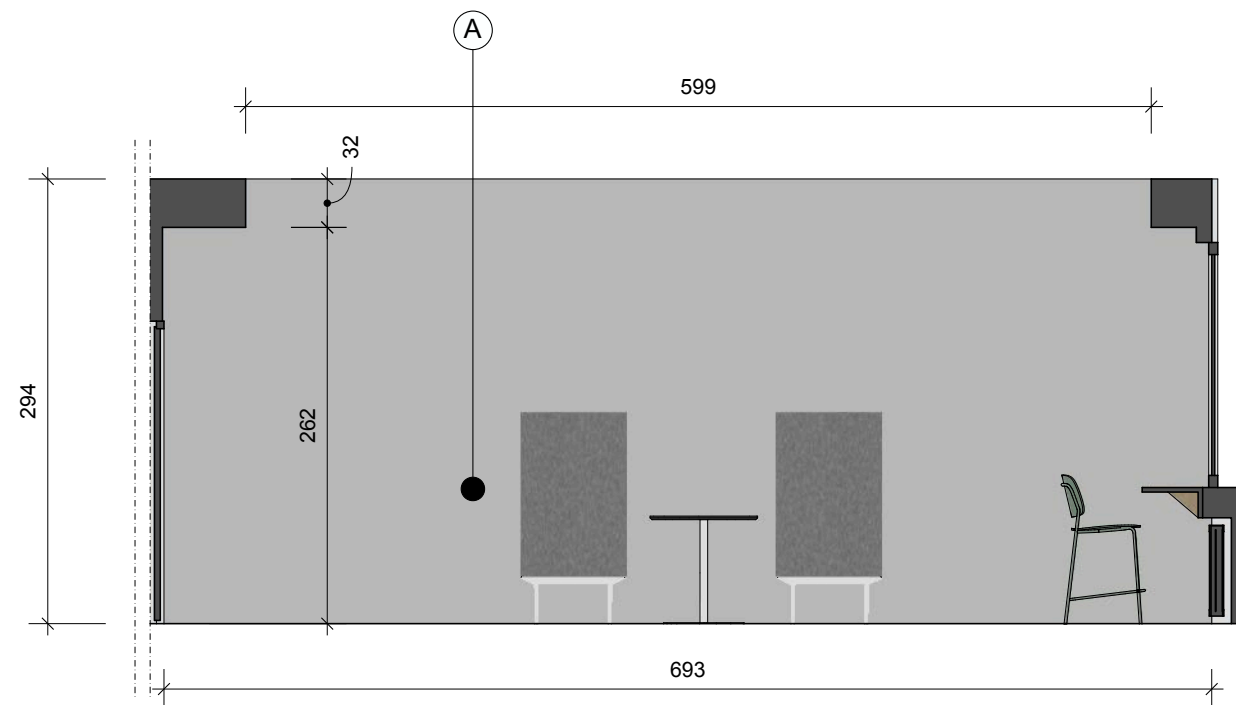

Ansicht W306.3 / 03
M 1:50

Ausstattung und Zukaufmöbel,
Details siehe Leistungsbeschreibung

Farbtöne & Dekore



Grauton: RAL 7047 Telegrau



Farbton Blau: Ral 5015 Himmelblau
Entspricht CI Farbton:
RGB: 66/203/236 bzw. HEX: #42CBEC



Akustik Wandpanel:
Details siehe Leistungsverzeichnis



ACTINCOMMON
WEIDLER / BARNSTEDT GBR
LOBECKSTR. 30-35
D-10969 BERLIN

Architekt / Planer



Hochschule Zittau / Görlitz
Theodor-Körner-Allee 16
02763 Zittau

Bauherr

Konzeption und Umsetzung ZukLOS

Bauvorhaben

Hinweise:
Die Maße und Konstruktion sind
eigenverantwortlich zu überprüfen.
Unstimmigkeiten sind unverzüglich
mit dem Planungsbüro zu klären.

Notes:
All drawings and dimensions have
to be verified. Any discrepancies
must be cleared immediately
with the planning office.

Index	Status	Datum	Gez.	Änderung / Ergänzung
A	Ausführung	04.03.2024	AIC	Erstausgabe
B	Ausführung	04.04.2025	AIC	Anpassung Farben

Ausführung

Planungsphase

1:50

CM

DIN A3

04.03.2024

AIC

Maßstab

Einheiten

Format

Datum

Gezeichnet

Planinhalt


Zittau Haus 7 - Raum 306.3 Ansichten

HZG_Z7_A_3.09_200-B


Plannummer



Raum-Perspektive
kein Maßstab

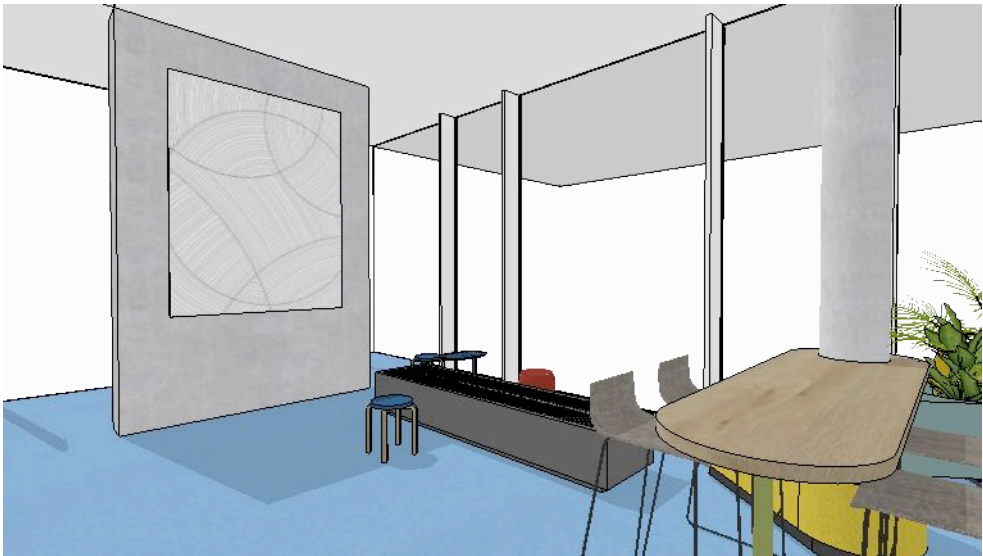

Raum-Perspektive
kein Maßstab

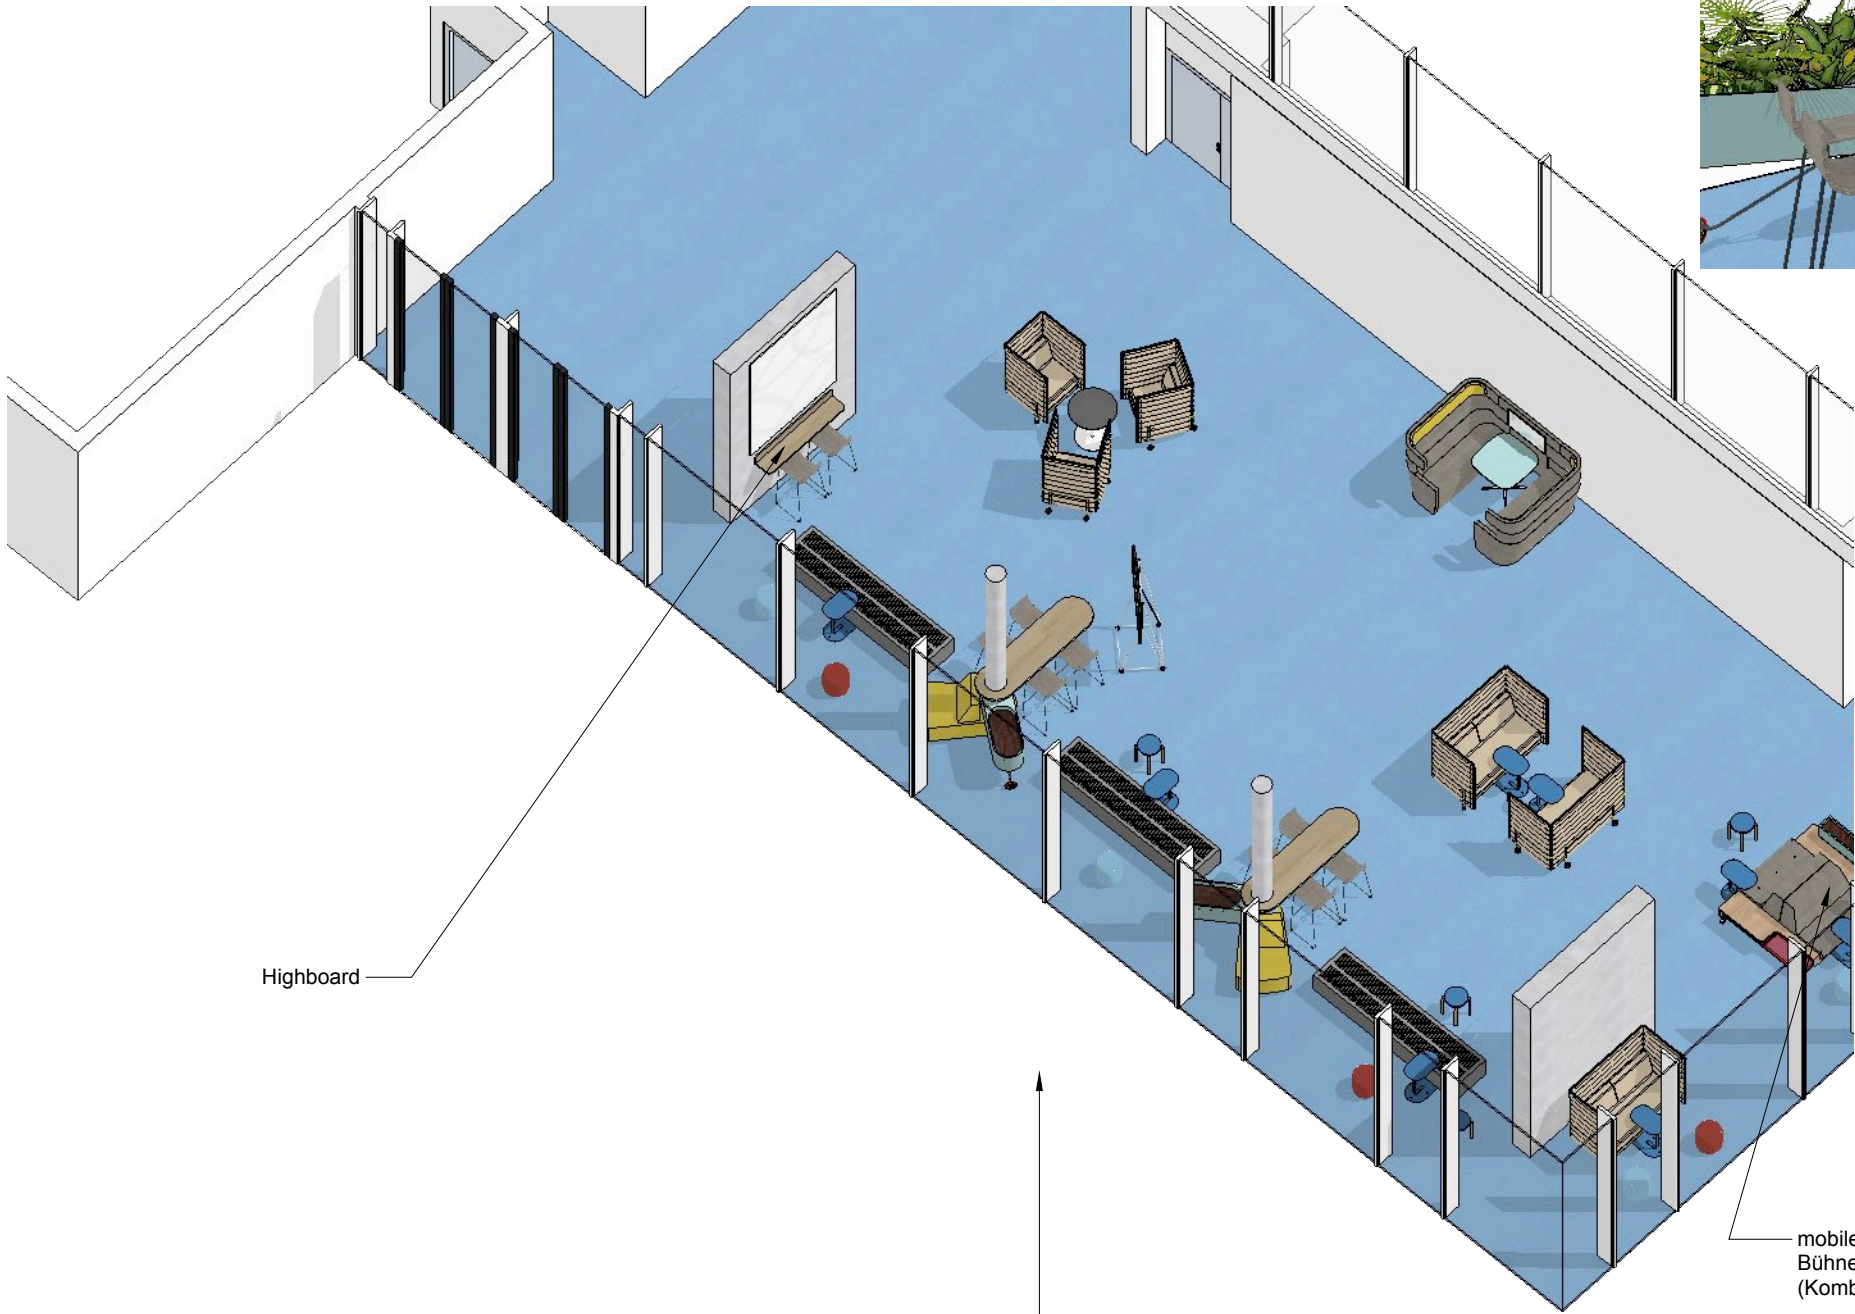

Isometrie
kein Maßstab

Highboard

fest installiertes
Kombinationsmöbel A

mobiles Sitz- /
Bühnenmöbel
(Kombinationsmöbel B)

Ausstattung und Zukaufmöbel,
Details siehe Leistungsbeschreibung

Farbtöne & Dekore



Grauton: RAL 7047 Telegrau



Farbton Blau: Ral 5015 Himmelblau
Entspricht CI Farbtönen:
RGB: 66/203/236 bzw. HEX: #42CBEC



Akustik Wandpanel:
Details siehe Leistungsverzeichnis



ACTINCOMMON
WEIDLER / BARNSTEDT GBR
LOBECKSTR. 30-35
D-10969 BERLIN

Architekt / Planer



Hochschule Zittau / Görlitz
Theodor-Körner-Allee 16
02763 Zittau

Bauherr

Konzeption und
Umsetzung ZukLOS

Bauvorhaben

Hinweise:
Die Maße und Konstruktion sind
eigenverantwortlich zu überprüfen.
Unstimmigkeiten sind unverzüglich
mit dem Planungsbüro zu klären.

Notes:
All drawings and dimensions have
to be verified. Any discrepancies
must be cleared immediately
with the planning office.

Index	Status	Datum	Gez.	Änderung / Ergänzung
A	Ausführung	20.02.2024	AIC	Erstausgabe
B	Ausführung	02.04.2025	AIC	Anpassung Akustik

Ausführung

Planungsphase

kein
Maßstab

Maßstab

CM

Einheiten

DIN A3

Format

20.02.2024

Datum

AIC


Gezeichnet

Zittau Haus IV - Raum 0.08.01 / Übersicht

Planinhalt

HZG_Z4_A_0.05_000-B

Plannummer

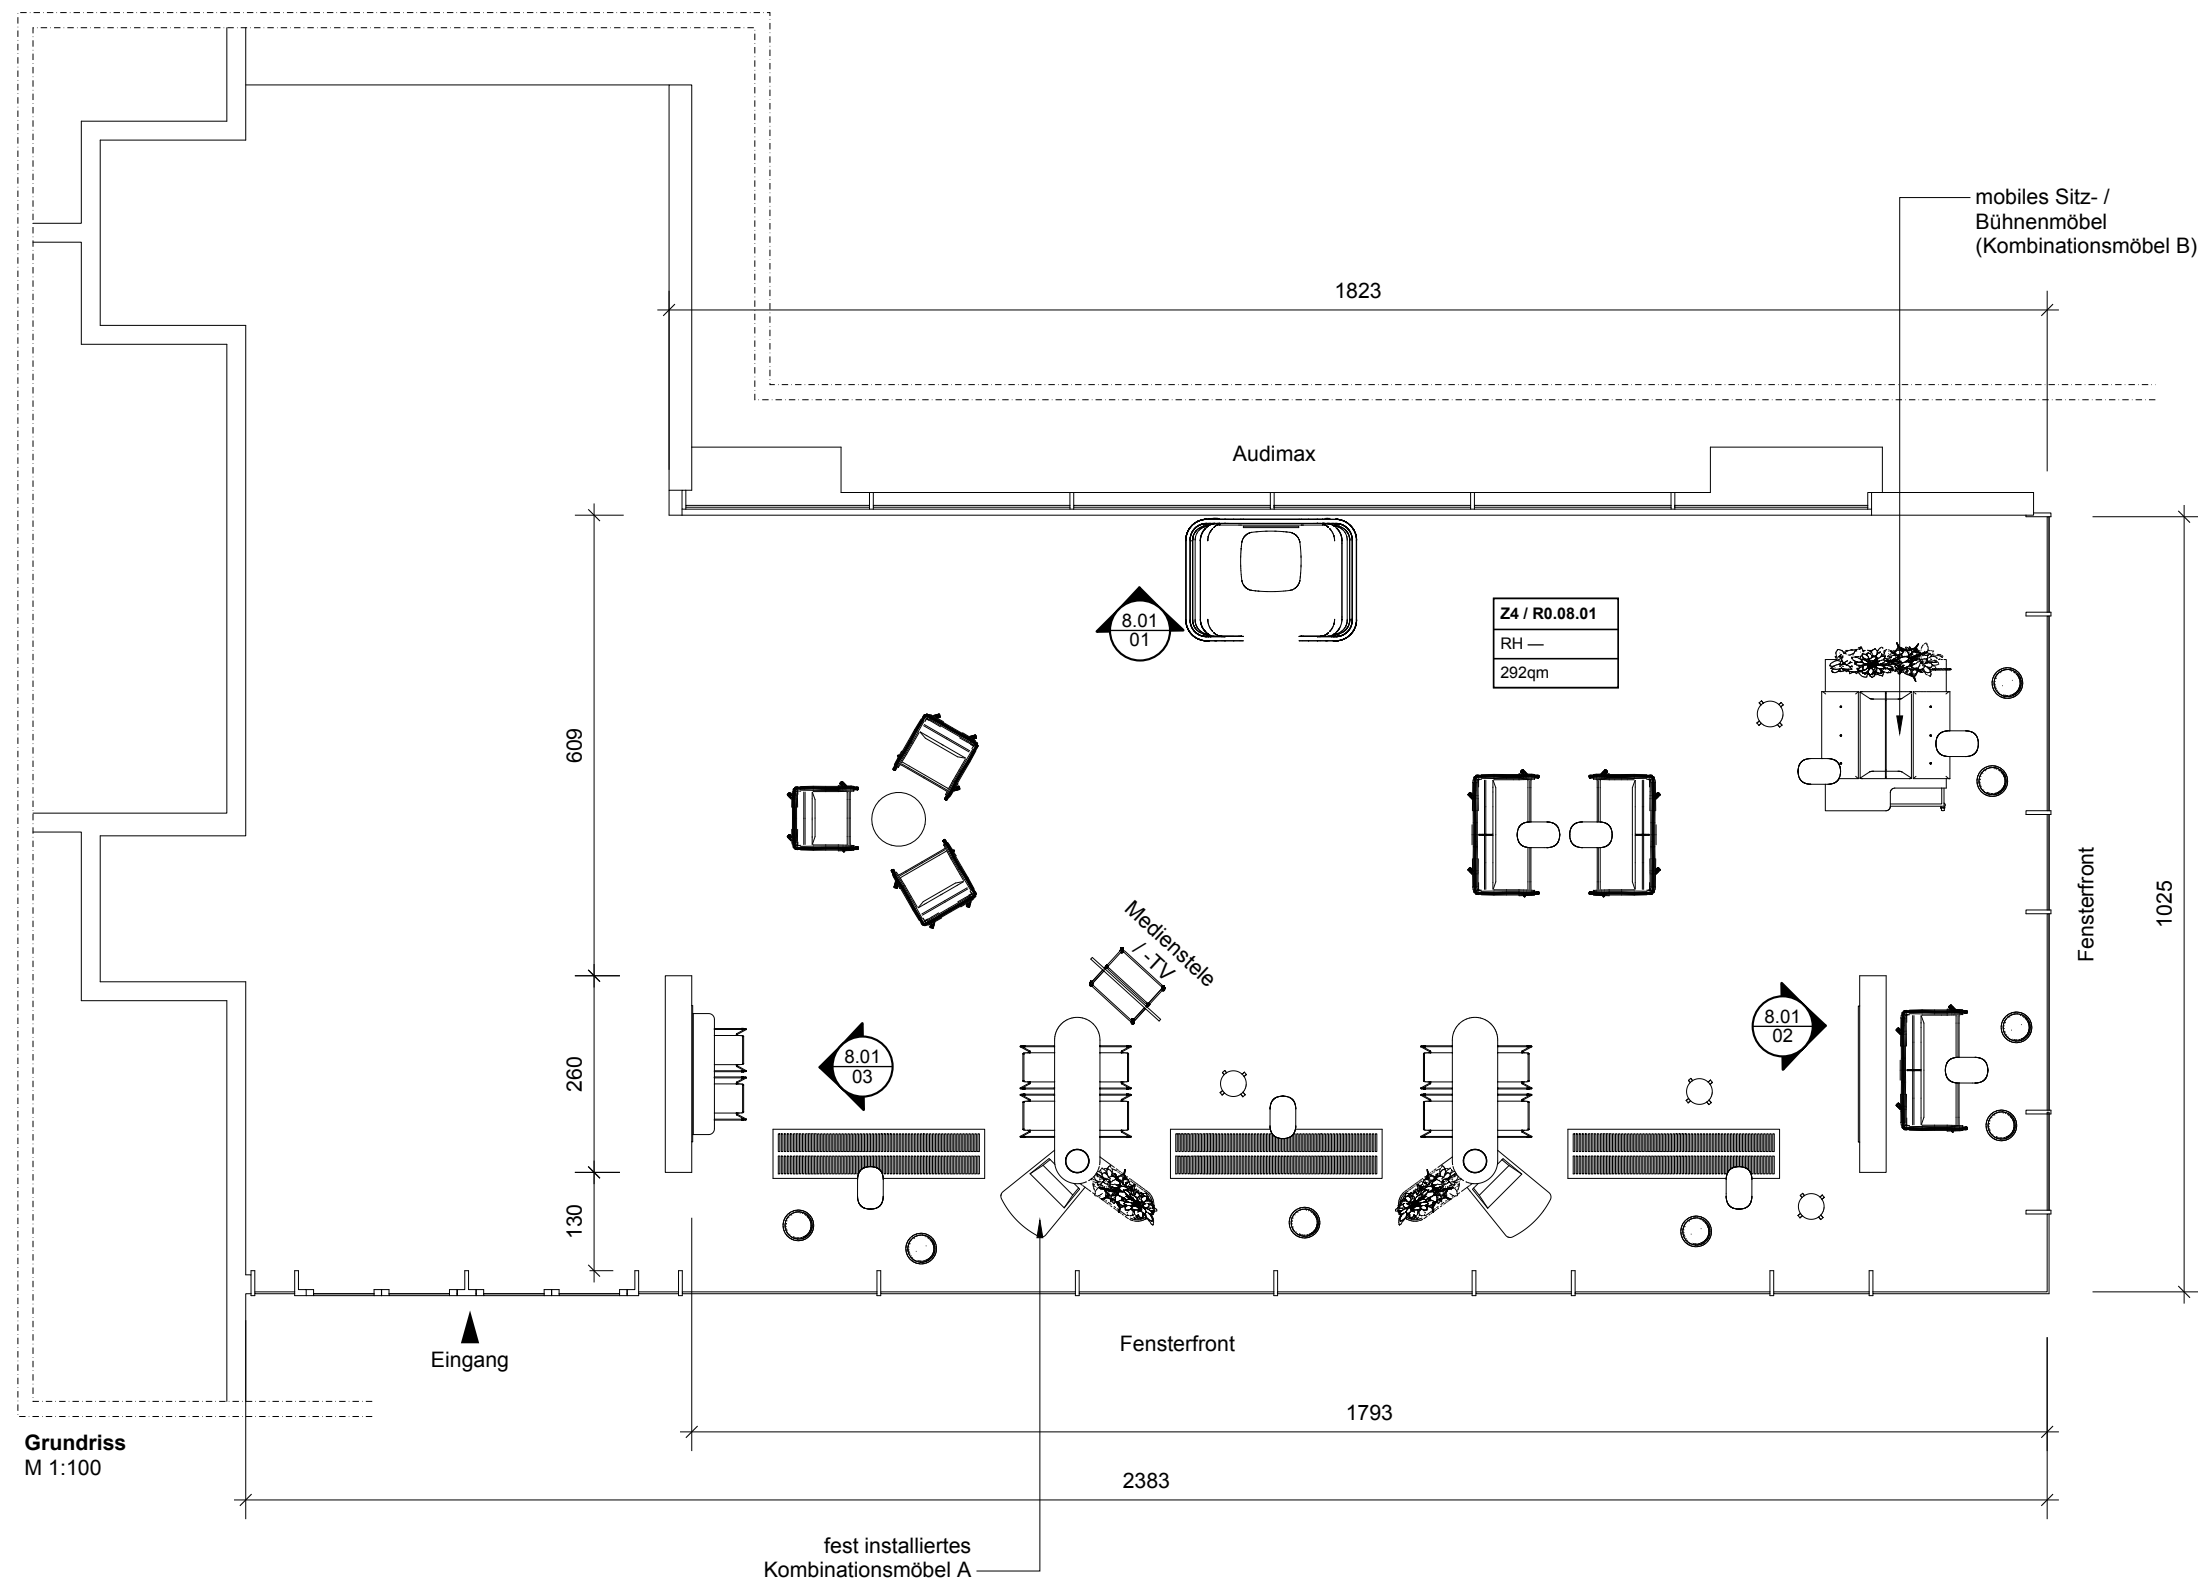

Farbtöne & Dekore



Grauton: RAL 7047 Telegrau



Farbton Blau: Ral 5015 Himmelblau
Entspricht CI Farbton:
RGB: 66/203/236 bzw. HEX: #42CBEC



Akustik Wandpanel:
Details siehe Leistungsverzeichnis

Ausstattung und Zukaufmöbel,
Details siehe Leistungsbeschreibung

A
ACTINCOMMON
WEIDLER / BARNSTEDT GBR
LOBECKSTR. 30-35
D-10969 BERLIN

Architekt / Planer

Hochschule Zittau / Görlitz
Theodor-Körner-Allee 16
02763 Zittau

Bauherr

Konzeption und
Umsetzung ZukLOS

Bauvorhaben

Hinweise:
Die Maße und Konstruktion sind
eigenverantwortlich zu überprüfen.
Unstimmigkeiten sind unverzüglich
mit dem Planungsbüro zu klären.
Notes:
All drawings and dimensions have
to be verified. Any discrepancies
must be cleared immediately
with the planning office.

Index	Status	Datum	Gez.	Änderung / Ergänzung
A	Ausführung	20.02.2024	AIC	Erstausgabe
B	Ausführung	02.04.2025	AIC	Anpassung Akustik

Ausführung

Planungsphase

1:100

Maßstab

CM

Einheiten

DIN A3

Format

20.02.2024

Datum

AIC



Gezeichnet

Zittau Haus IV - Raum 0.08.01 / Grundriss


Planinhalt

HZG_Z4_A_0.05_100-B


Plannummer

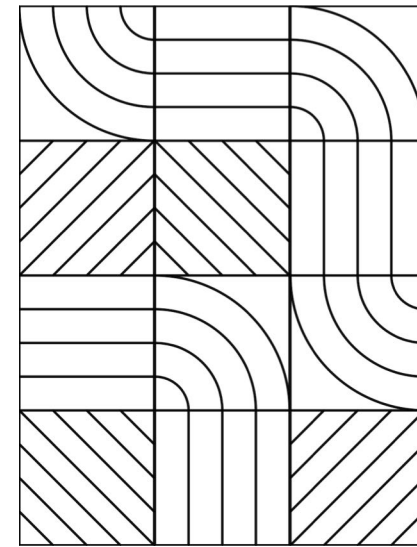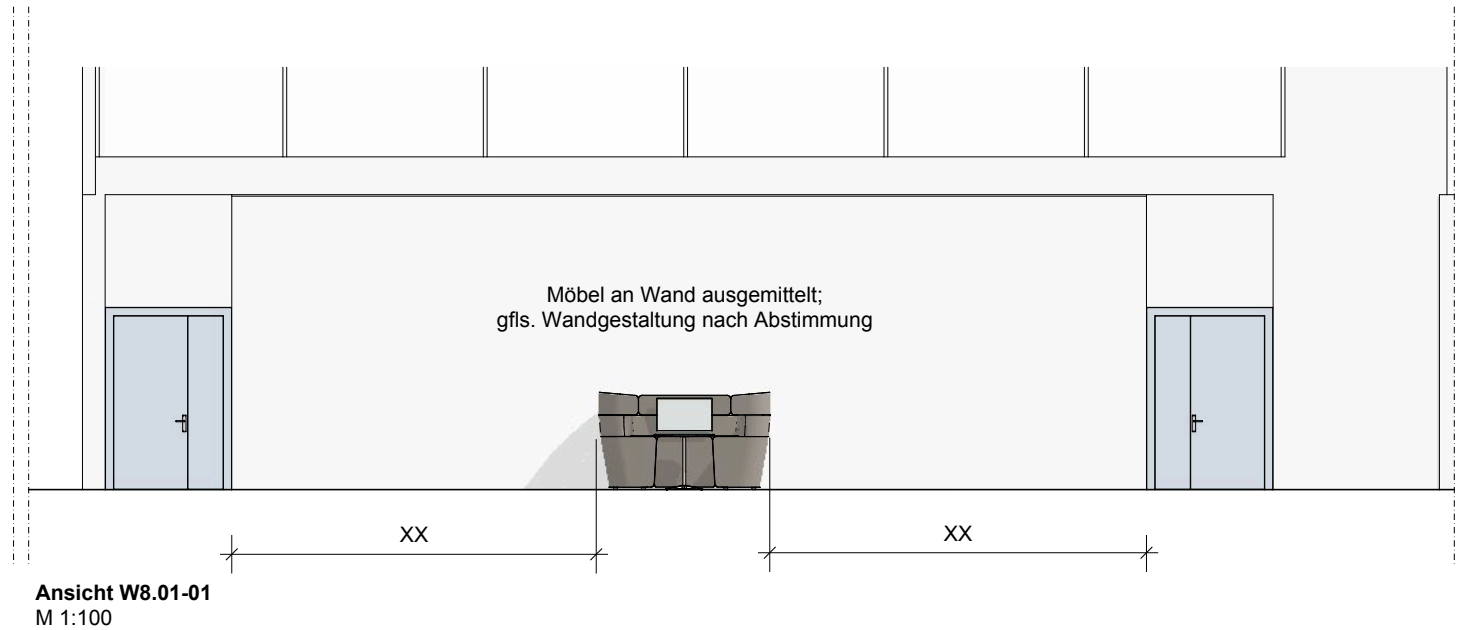


Dekor Option 01
Dekor „Flow“

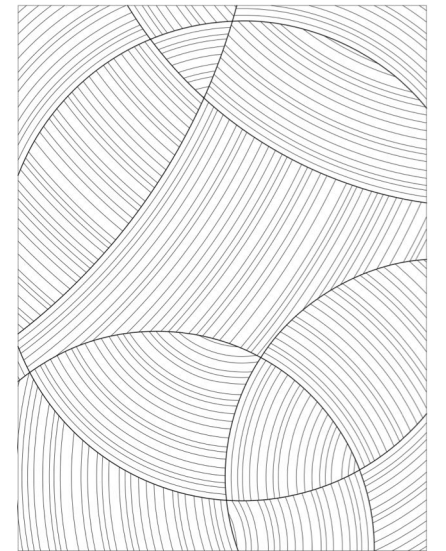

Dekor Option 02
Dekor „Tapis“

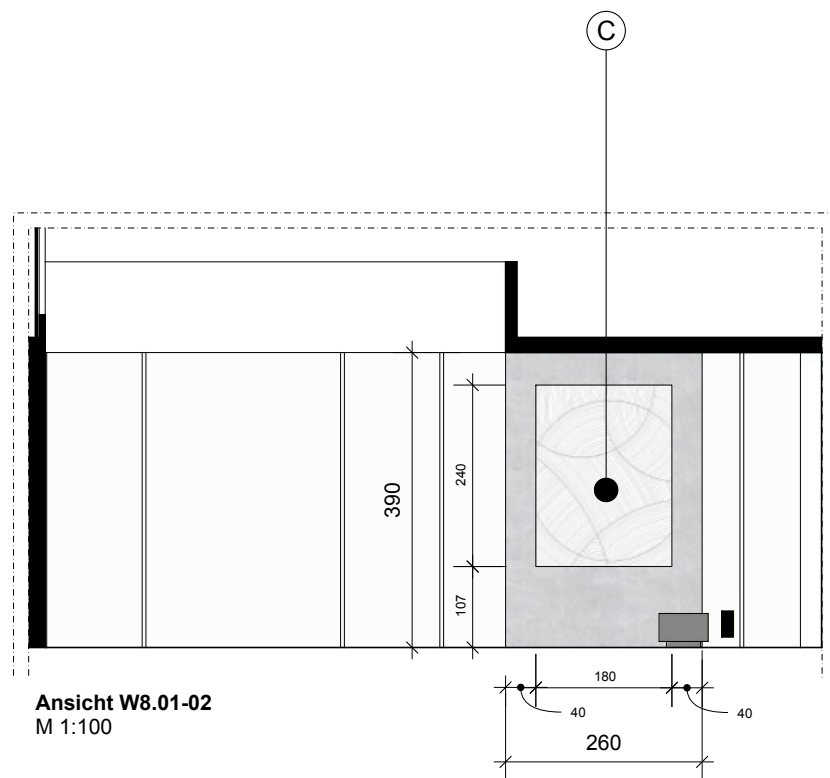

Ansicht W8.01-02
M 1:100

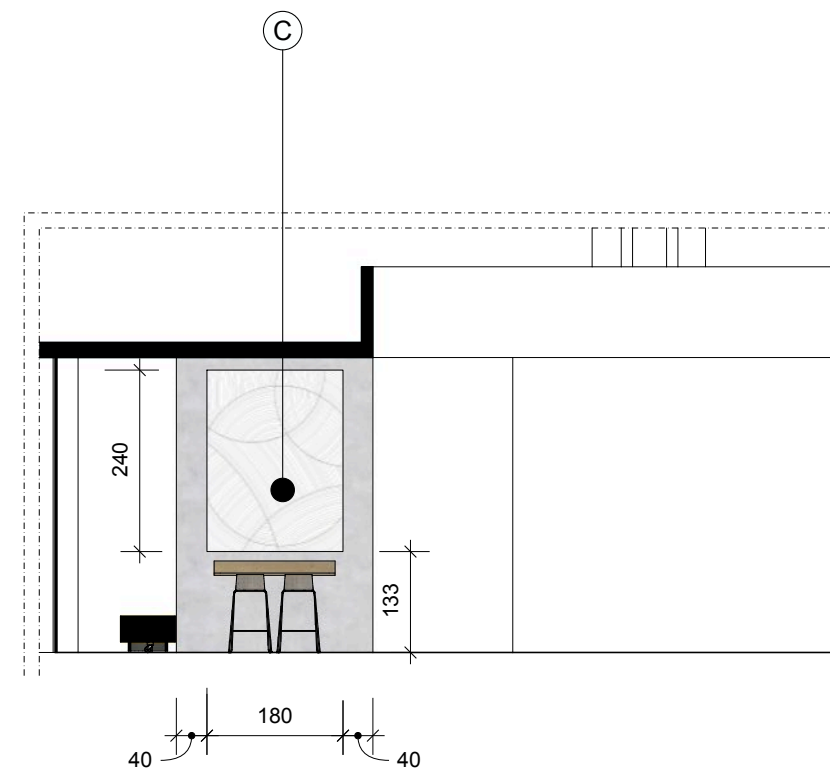

Ansicht W8.01-03
M 1:100



Pacific Ocean

432

S 3040-B

Farbton
Dekor „Flow“ / Farbton Pacific Ocean

Farbtöne & Dekore



Grauton: RAL 7047 Telegrau



Farbton Blau: Ral 5015 Himmelblau
Entspricht CI Farbton:
RGB: 66/203/236 bzw. HEX: #42CBEC



Akustik Wandpanel:
Details siehe Leistungsverzeichnis

Ausstattung und Zukaufmöbel,
Details siehe Leistungsbeschreibung



ACTINCOMMON
WEIDLER / BARNSTEDT GBR
LOBECKSTR. 30-35
D-10969 BERLIN

Architekt / Planer



Hochschule Zittau / Görlitz
Theodor-Körner-Allee 16
02763 Zittau

Bauherr

Konzeption und Umsetzung ZukLOS

Bauvorhaben

Hinweise:
Die Maße und Konstruktion sind
eigenverantwortlich zu überprüfen.
Unstimmigkeiten sind unverzüglich
mit dem Planungsbüro zu klären.

Notes:
All drawings and dimensions have
to be verified. Any discrepancies
must be cleared immediately
with the planning office.

Index	Status	Datum	Gez.	Änderung / Ergänzung
A	Ausführung	20.02.2024	AIC	Erstausgabe
B	Ausführung	02.04.2025	AIC	Anpassung Akustik

Ausführung

Planungsphase

1:100

CM

DIN A3

20.02.2024

AIC

Maßstab

Einheiten

Format

Datum

Gezeichnet


Zittau Haus IV - Raum 0.08.01 / Ansichten

Planinhalt


HZG_Z4_A_0.05_200-B

Plannummer




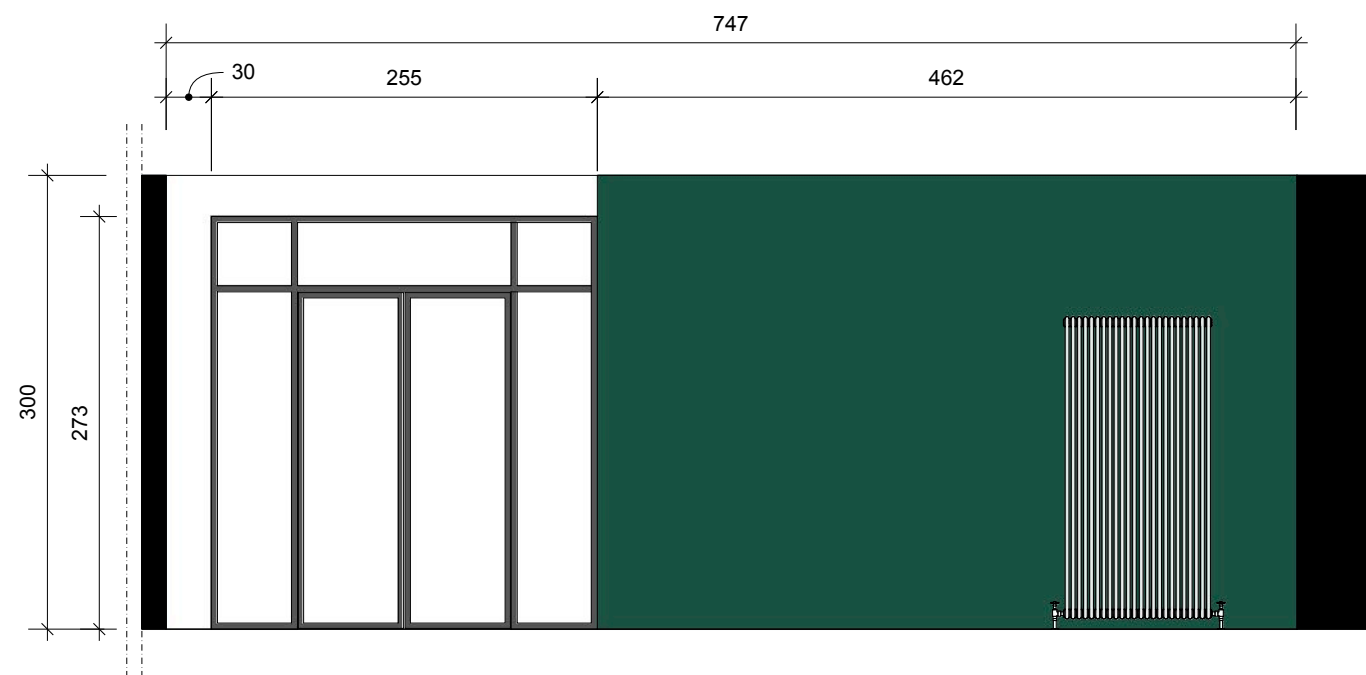

Ansicht W1.82-01
M 1:50

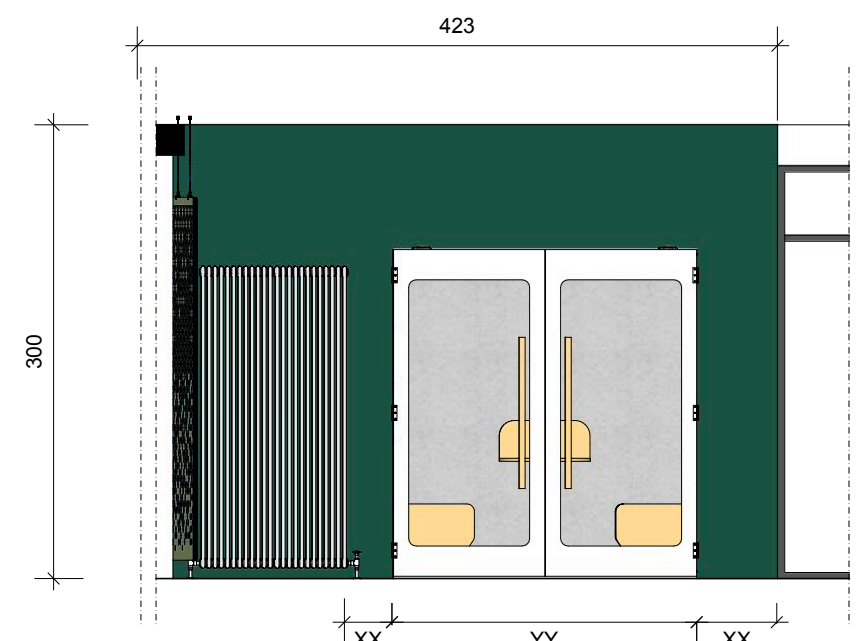


Ansicht W1.82-03
M 1:50

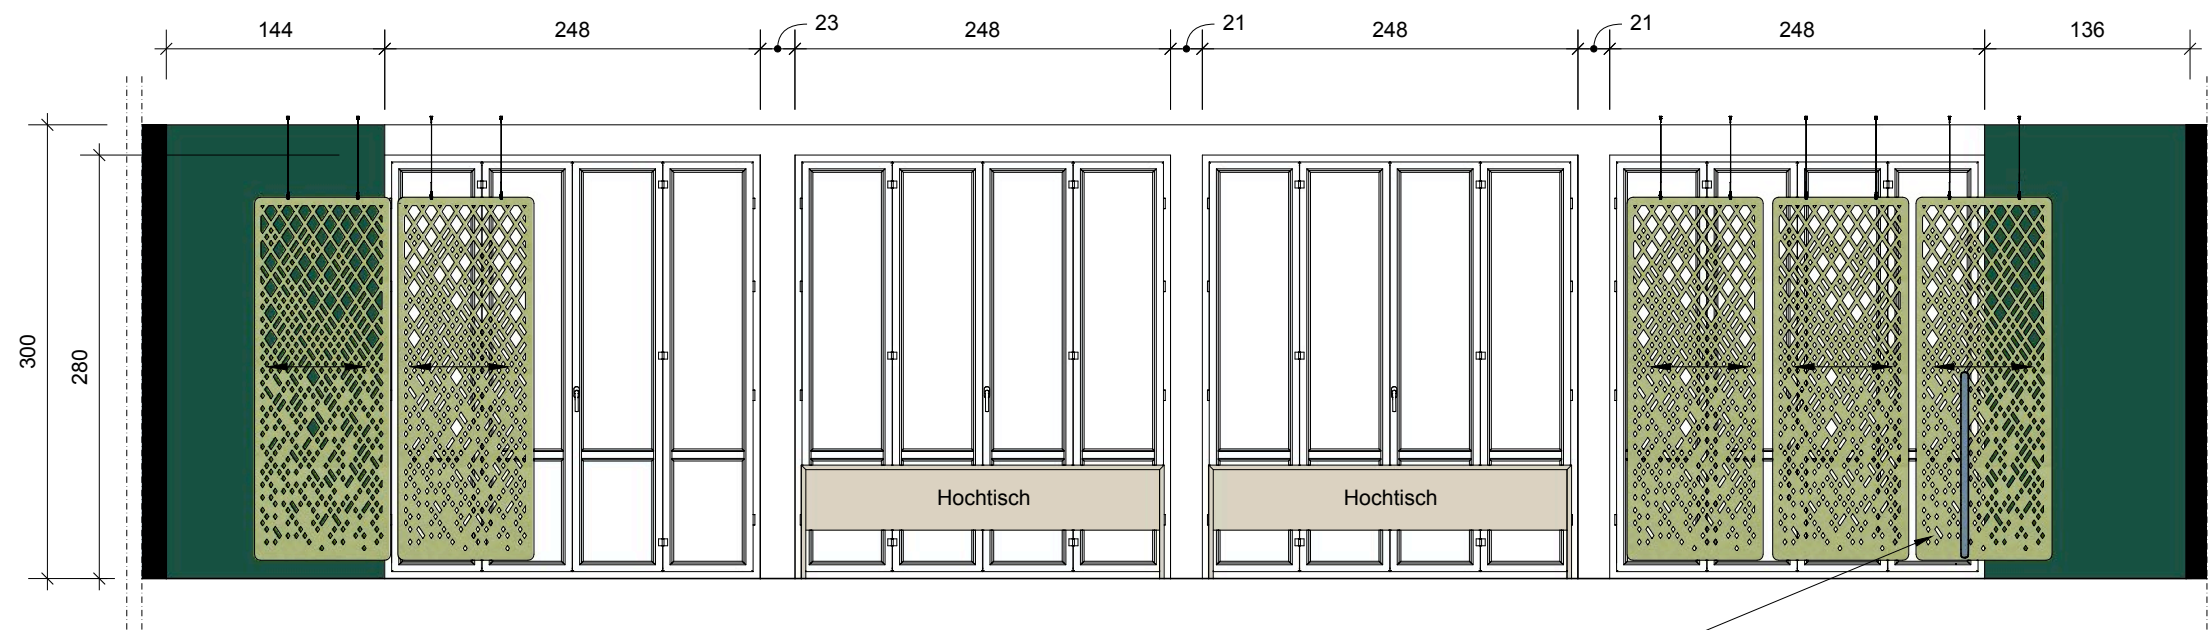

Ansicht W1.82-02
M 1:50

Verschattung / Vorhänge inkl. 2facher Laufschiene je Doppelfenster

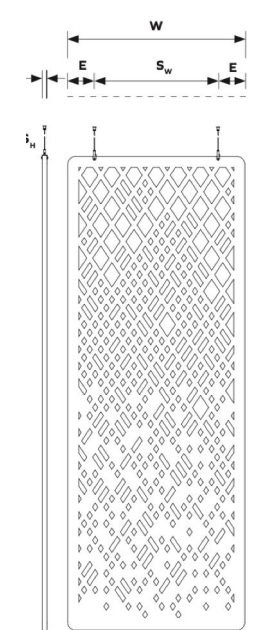

Akustik Panel
„Tunica“

KLEIN

Abmessungen

W	Gesamtbreite
L	Gesamthöhe
E	Abmessungen der Kante
P	Dicke des PET-Materials
S _w	Breite des Stützabstandes
S _h	Höhe des Stützabstandes



Moss

439

S 2040-G40Y

Farbton
„Moss“

Farbtöne & Dekore



Grauton: RAL 7047 Telegrau



Farbton: RAL 6005 Moosgrün
Entspricht CI Farbton Dunkelgrün:
RGB: 33/74/37 bzw. HEX: #214A25



Akustik Wandpanel:
Details siehe Leistungsverzeichnis

Ausstattung und Zukaufmöbel,
Details siehe Leistungsbeschreibung

A ACTINCOMMON WEIDLER / BARNSTEDT GBR LOBECKSTR. 30-35 D-10969 BERLIN Architekt / Planer	Hochschule Zittau / Görlitz Theodor-Körner-Allee 16 02763 Zittau Bauherr	Konzeption und Umsetzung ZukLOS Bauvorhaben	Hinweise: Die Maße und Konstruktion sind eigenverantwortlich zu überprüfen. Unstimmigkeiten sind unverzüglich mit dem Planungsbüro zu klären. Notes: All drawings and dimensions have to be verified. Any discrepancies must be cleared immediately with the planning office.	Index	Status	Datum	Gez.	Änderung / Ergänzung	Ausführung					Zittau Haus I - Raum 1.82 / Ansichten				
				A	Ausführung	20.02.2024	AIC	Erstausgabe										
				B	Ausführung	23.03.2025	AIC	Farbe & Akustik	Planungsphase					Planinhalt				
									1:50	CM	DIN A3	20.02.2024	AIC	HZG_Z1_A_1.01_200-B				
									Maßstab	Einheiten	Format	Datum	Gezeichnet				Plannummer	



Raum-Perspektive
kein Maßstab

Ausstattung und Zukaufmöbel,
Details siehe Leistungsbeschreibung

Farbtöne & Dekore



Grauton: RAL 7047 Telegrau



Farbton: Ral 5005 Signalblau
Entspricht CI Farbton Kobaltblau:
RGB: 28/60/142 bzw. HEX: #1C3C8E



Akustik Wandpanel:
Details siehe Leistungsverzeichnis

ACTINCOMMON
WEIDLER / BARNSTEDT GBR
LOBECKSTR. 30-35
D-10969 BERLIN

Architekt / Planer

Hochschule Zittau / Görlitz
Theodor-Körner-Allee 16
02763 Zittau

Bauherr

**Konzeption und
Umsetzung ZukLOS**

Bauvorhaben

Hinweise:
Die Maße und Konstruktion sind
eigenverantwortlich zu überprüfen.
Unstimmigkeiten sind unverzüglich
mit dem Planungsbüro zu klären.

Notes:
All drawings and dimensions have
to be verified. Any discrepancies
must be cleared immediately
with the planning office.

Index	Status	Datum	Gez.	Änderung / Ergänzung
A	Ausführung	26.02.2024	AIC	Erstausgabe
B	Ausführung	20.03.2025	AIC	Position Bank & Farbe




Ausführung				
Planungsphase				
kein Maßstab	CM	DIN A3	26.02.2024	AIC
Maßstab	Einheiten	Format	Datum	Gezeichnet

Zittau Haus I - Raum 0.27 Übersicht

Planinhalt

HZG_Z1_A_0.01_000-B

Plannummer

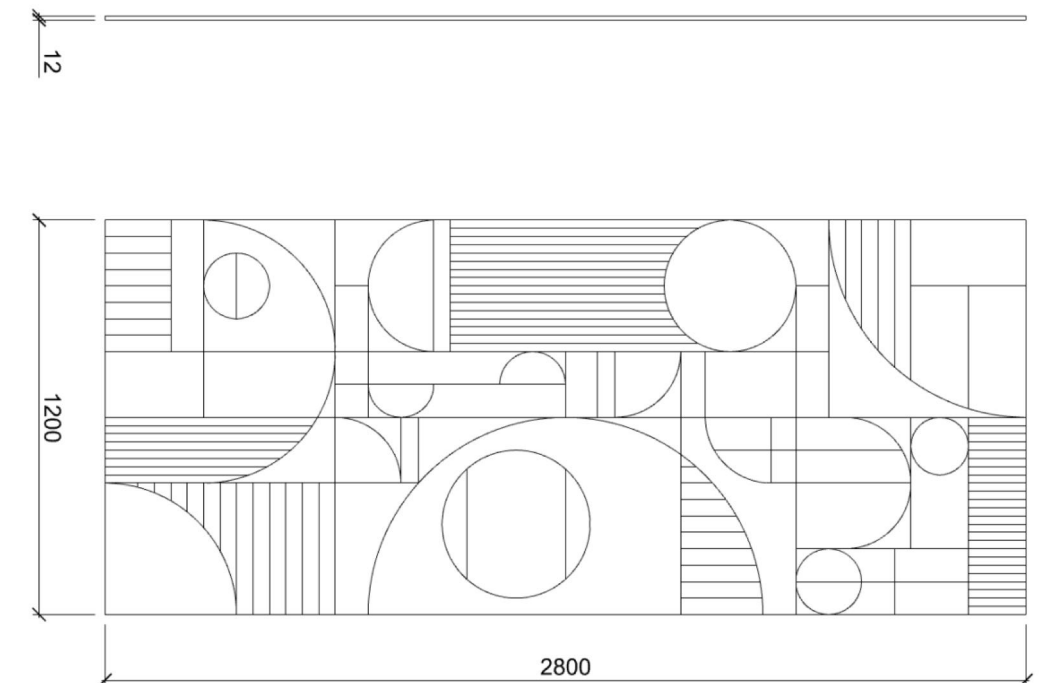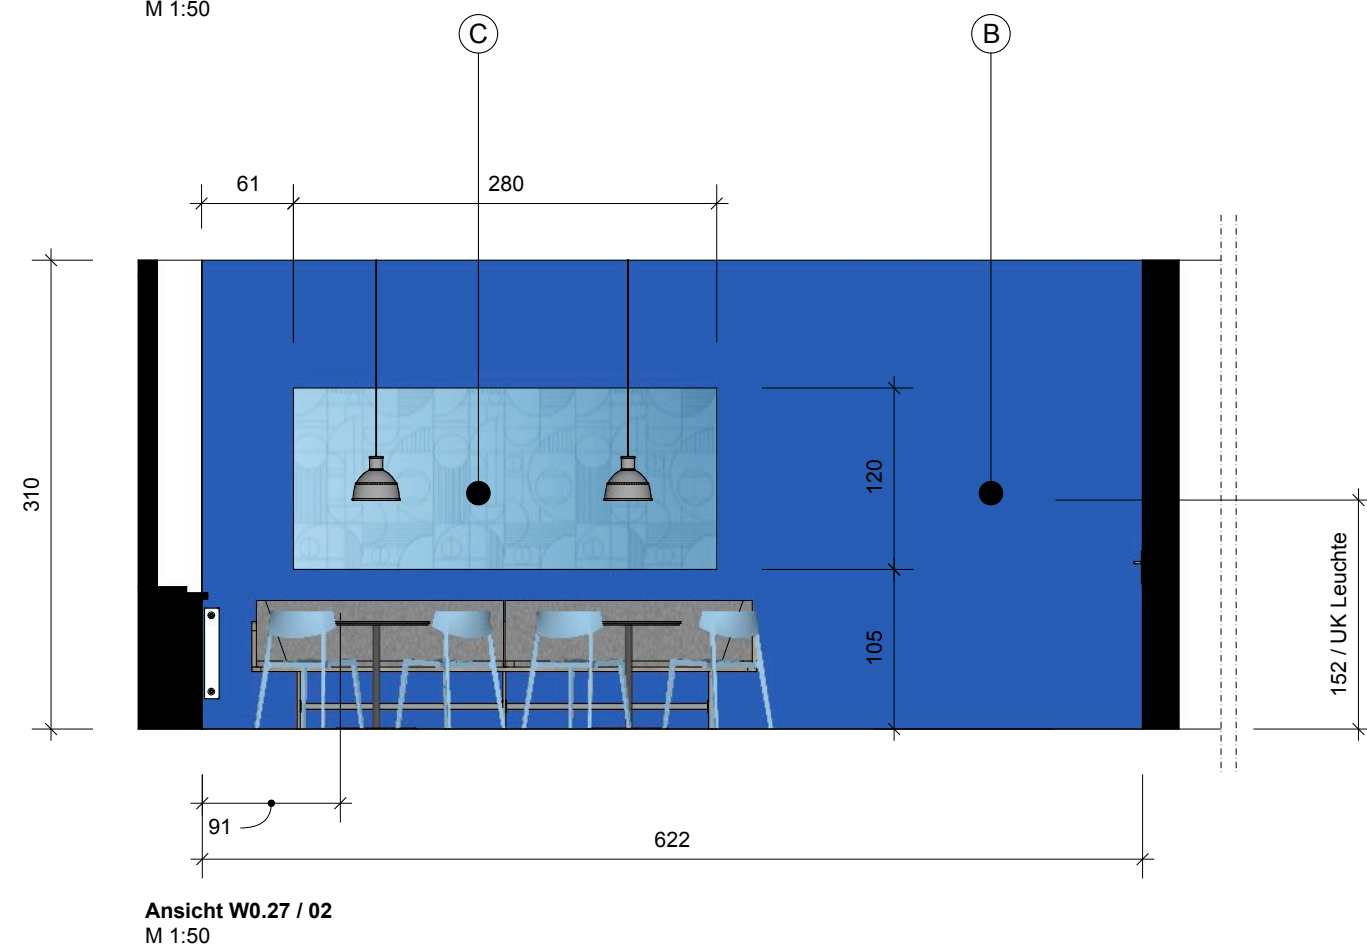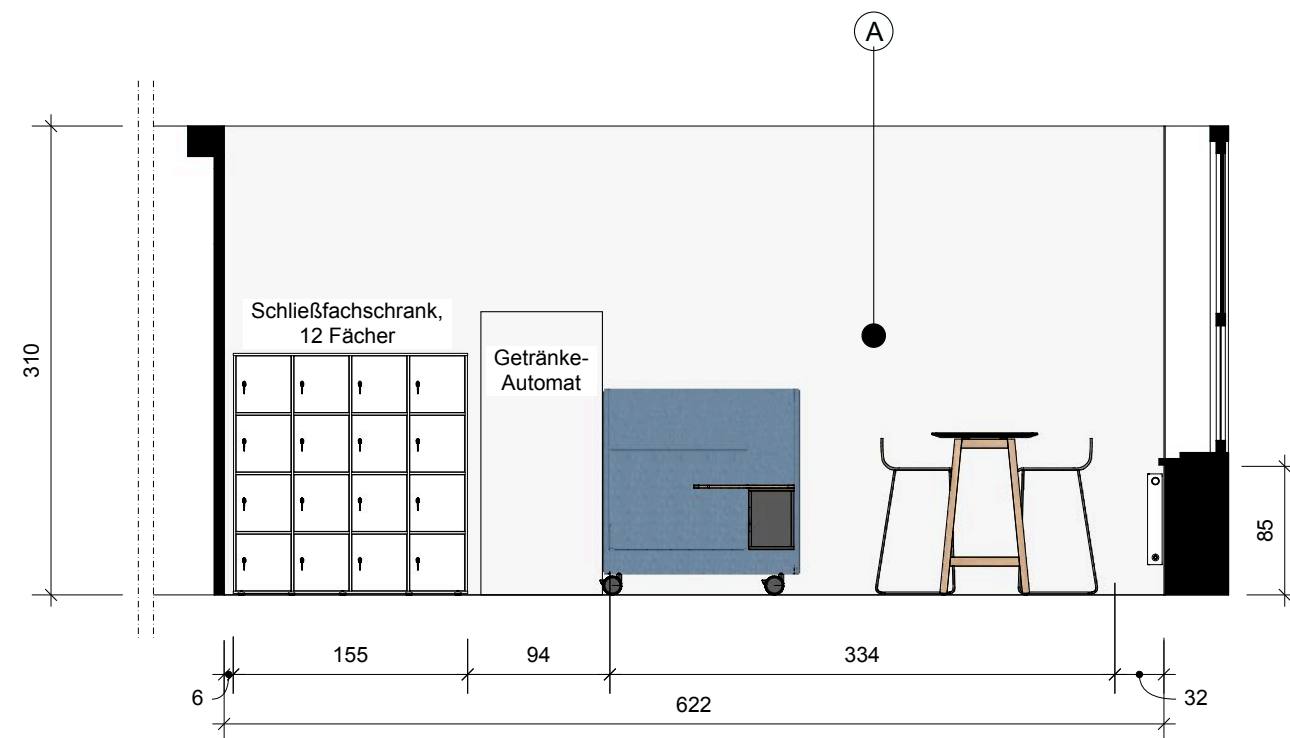

Pacific Ocean

432

S 3040-B

Farbton
Dekor „Bau“ / Pacific Ocean

Farbtöne & Dekore



Grauton: RAL 7047 Telegrau



Farbton: Ral 5005 Signalblau
Entspricht CI Farbton Kobaltblau:
RGB: 28/60/142 bzw. HEX: #1C3C8E



Akustik Wandpanel:
Details siehe Leistungsverzeichnis

Ausstattung und Zukaufmöbel,
Details siehe Leistungsbeschreibung



ACTINCOMMON
WEIDLER / BARNSTEDT GBR
LOBECKSTR. 30-35
D-10969 BERLIN

Architekt / Planer



Hochschule Zittau / Görlitz
Theodor-Körner-Allee 16
02763 Zittau

Bauherr

Konzeption und Umsetzung ZukLOS

Bauvorhaben

Hinweise:
Die Maße und Konstruktion sind eigenverantwortlich zu überprüfen.
Unstimmigkeiten sind unverzüglich mit dem Planungsbüro zu klären.

Notes:
All drawings and dimensions have to be verified. Any discrepancies must be cleared immediately with the planning office.

Index	Status	Datum	Gez.	Änderung / Ergänzung
A	Ausführung	26.02.2024	AIC	Erstausgabe
B	Ausführung	20.03.2025	AIC	Position Bank & Farbe

9	Ausführung
---	------------

e	Planungsphase
---	---------------

1:50

Maßstab

CM

Einheiten

DIN A3

Format

26.02.2024

Datum

AIC

Gezeichn

Zittau Haus I - Raum 0.27 Ansichten

Planinhalt

HZG_Z1_A_0.01_200-B

Plannummer



Isometrie
kein Maßstab



Raum-Perspektive
kein Maßstab

Ausstattung und Zukaufmöbel,
Details siehe Leistungsbeschreibung

Farbtöne & Dekore

- A** Grauton: RAL 7047 Telegrau
- B** Farbtön: Ral 5005 Signalblau
Entspricht CI Farbtön Kobaltblau:
RGB: 28/60/142 bzw. HEX: #1C3C8E
- C** Akustik Wandpanel:
Details siehe Leistungsverzeichnis

A
ACTINCOMMON
WEIDLER / BARNSTEDT GBR
LOBECKSTR. 30-35
D-10969 BERLIN
Architekt / Planer


Hochschule Zittau / Görlitz
Theodor-Körner-Allee 16
02763 Zittau
Bauherr

**Konzeption und
Umsetzung ZukLOS**
Bauvorhaben

Hinweise:
Die Maße und Konstruktion sind
eigenverantwortlich zu überprüfen.
Unstimmigkeiten sind unverzüglich
mit dem Planungsbüro zu klären.
Notes:
All drawings and dimensions have
to be verified. Any discrepancies
must be cleared immediately
with the planning office.

Index	Status	Datum	Gez.	Änderung / Ergänzung
A	Ausführung	28.02.2024	AIC	Erstausgabe
B	Ausführung	20.03.2025	AIC	Farbe & Akustik


Ausführung				
Planungsphase				
kein Maßstab	CM	DIN A3	28.02.2024	AIC
Maßstab	Einheiten	Format	Datum	Gezeichnet

Zittau Haus I - Raum 0.50 / Übersicht
Planinhalt
HZG_Z1_A_0.02_000-B
Plannummer


Plannummer



Ansicht W0.50 / 01
M 1:50

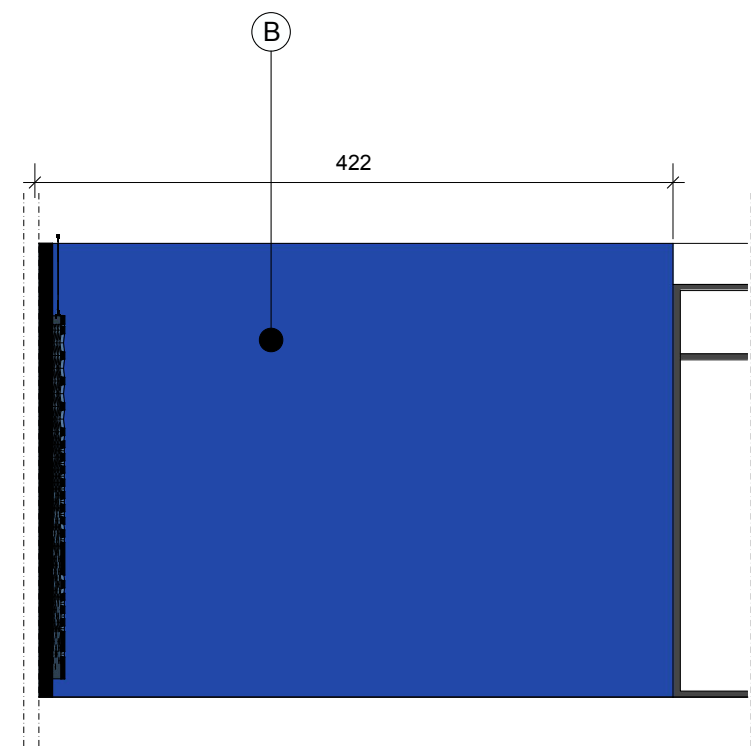


Ansicht W0.50 / 03
M 1:50

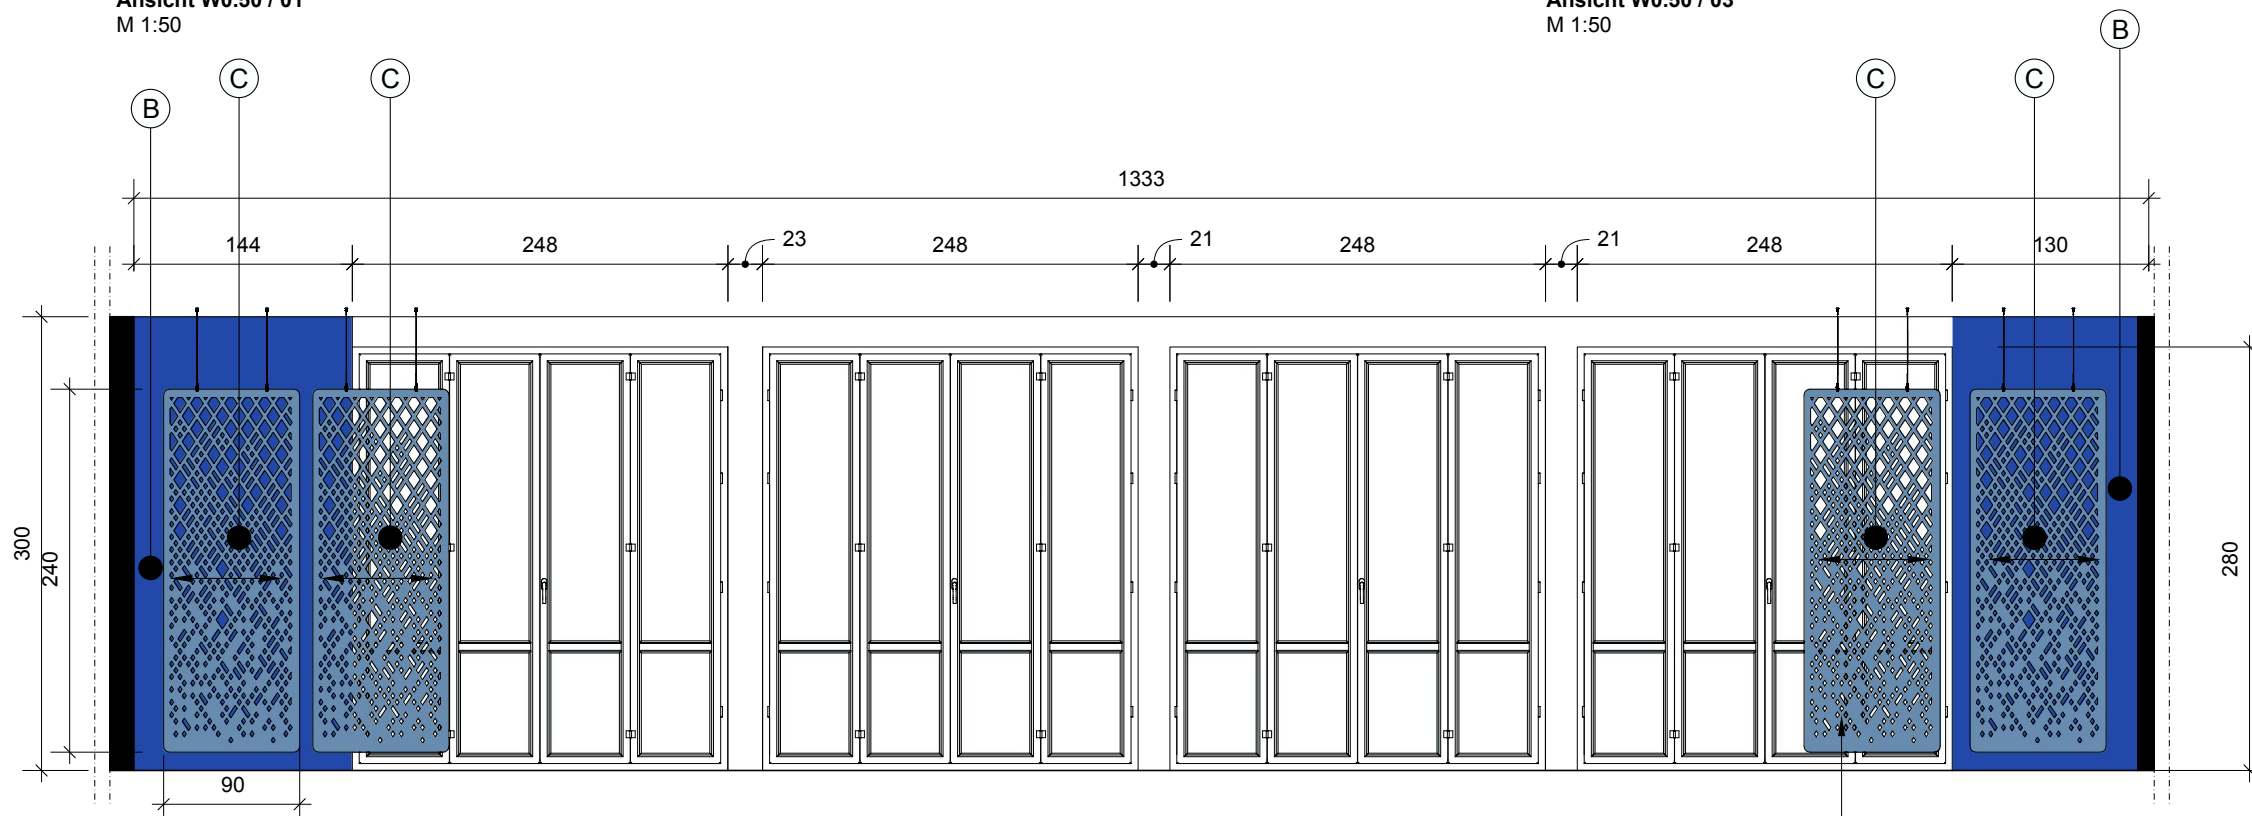

Ansicht W0.50 / 02
M 1:50

Verschattung / Vorhänge 2facher Laufschiene

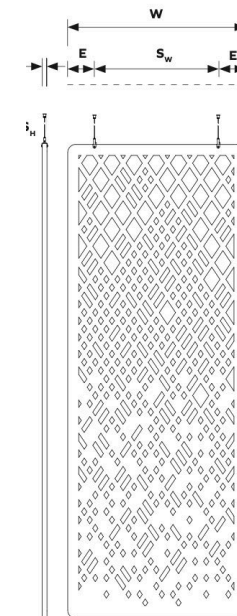

Akustik Panel
„Tunica“

KLEIN

Abmessungen	KLEIN
	741.24.24.000.00
W Gesamtbreite	900 mm / 35.43"
L Gesamthöhe	2400 mm / 94.49"
E Abmessungen der Kante	135 mm / 5.31"
P Dicke des PET-Materials	24 mm / 0.94"
S _w Breite des Stützabstandes	625 mm / 24.61"
S _H Höhe des Stützabstandes	



Pacific Ocean

432

S 3040-B

Farbton
„Pacific Ocean“

Farbtöne & Dekore



Grauton: RAL 7047 Telegrau



Farbton: Ral 5005 Signalblau
Entspricht CI Farbton Kobaltblau:
RGB: 28/60/142 bzw. HEX: #1C3C8E



Akustik Wandpanel:
Details siehe Leistungsverzeichnis

Ausstattung und Zukaufmöbel,
Details siehe Leistungsbeschreibung



ACTINCOMMON
WEIDLER / BARNSTEDT GBR
LOBECKSTR. 30-35
D-10969 BERLIN

Architekt / Planer



Hochschule Zittau / Görlitz
Theodor-Körner-Allee 16
02763 Zittau

Bauherr

Konzeption und Umsetzung ZukLOS

Bauvorhaben

Hinweise:
Die Maße und Konstruktion sind
eigenverantwortlich zu überprüfen.
Unstimmigkeiten sind unverzüglich
mit dem Planungsbüro zu klären.

Notes:
All drawings and dimensions have
to be verified. Any discrepancies
must be cleared immediately
with the planning office.

Index	Status	Datum	Gez.	Änderung / Ergänzung
A	Ausführung	28.02.2024	AIC	Erstausgabe
B	Ausführung	20.03.2025	AIC	Position Bank & Farbe

Ausführung

Planungsphase

1:50

CM

DIN A3

28.02.2024

AIC

Maßstab

Einheiten

Format

Datum

Gezeichnet

Zittau Haus I - Raum 0.50 / Ansichten

Planinhalt

HZG_Z1_A_0.02_200-B

Plannummer