
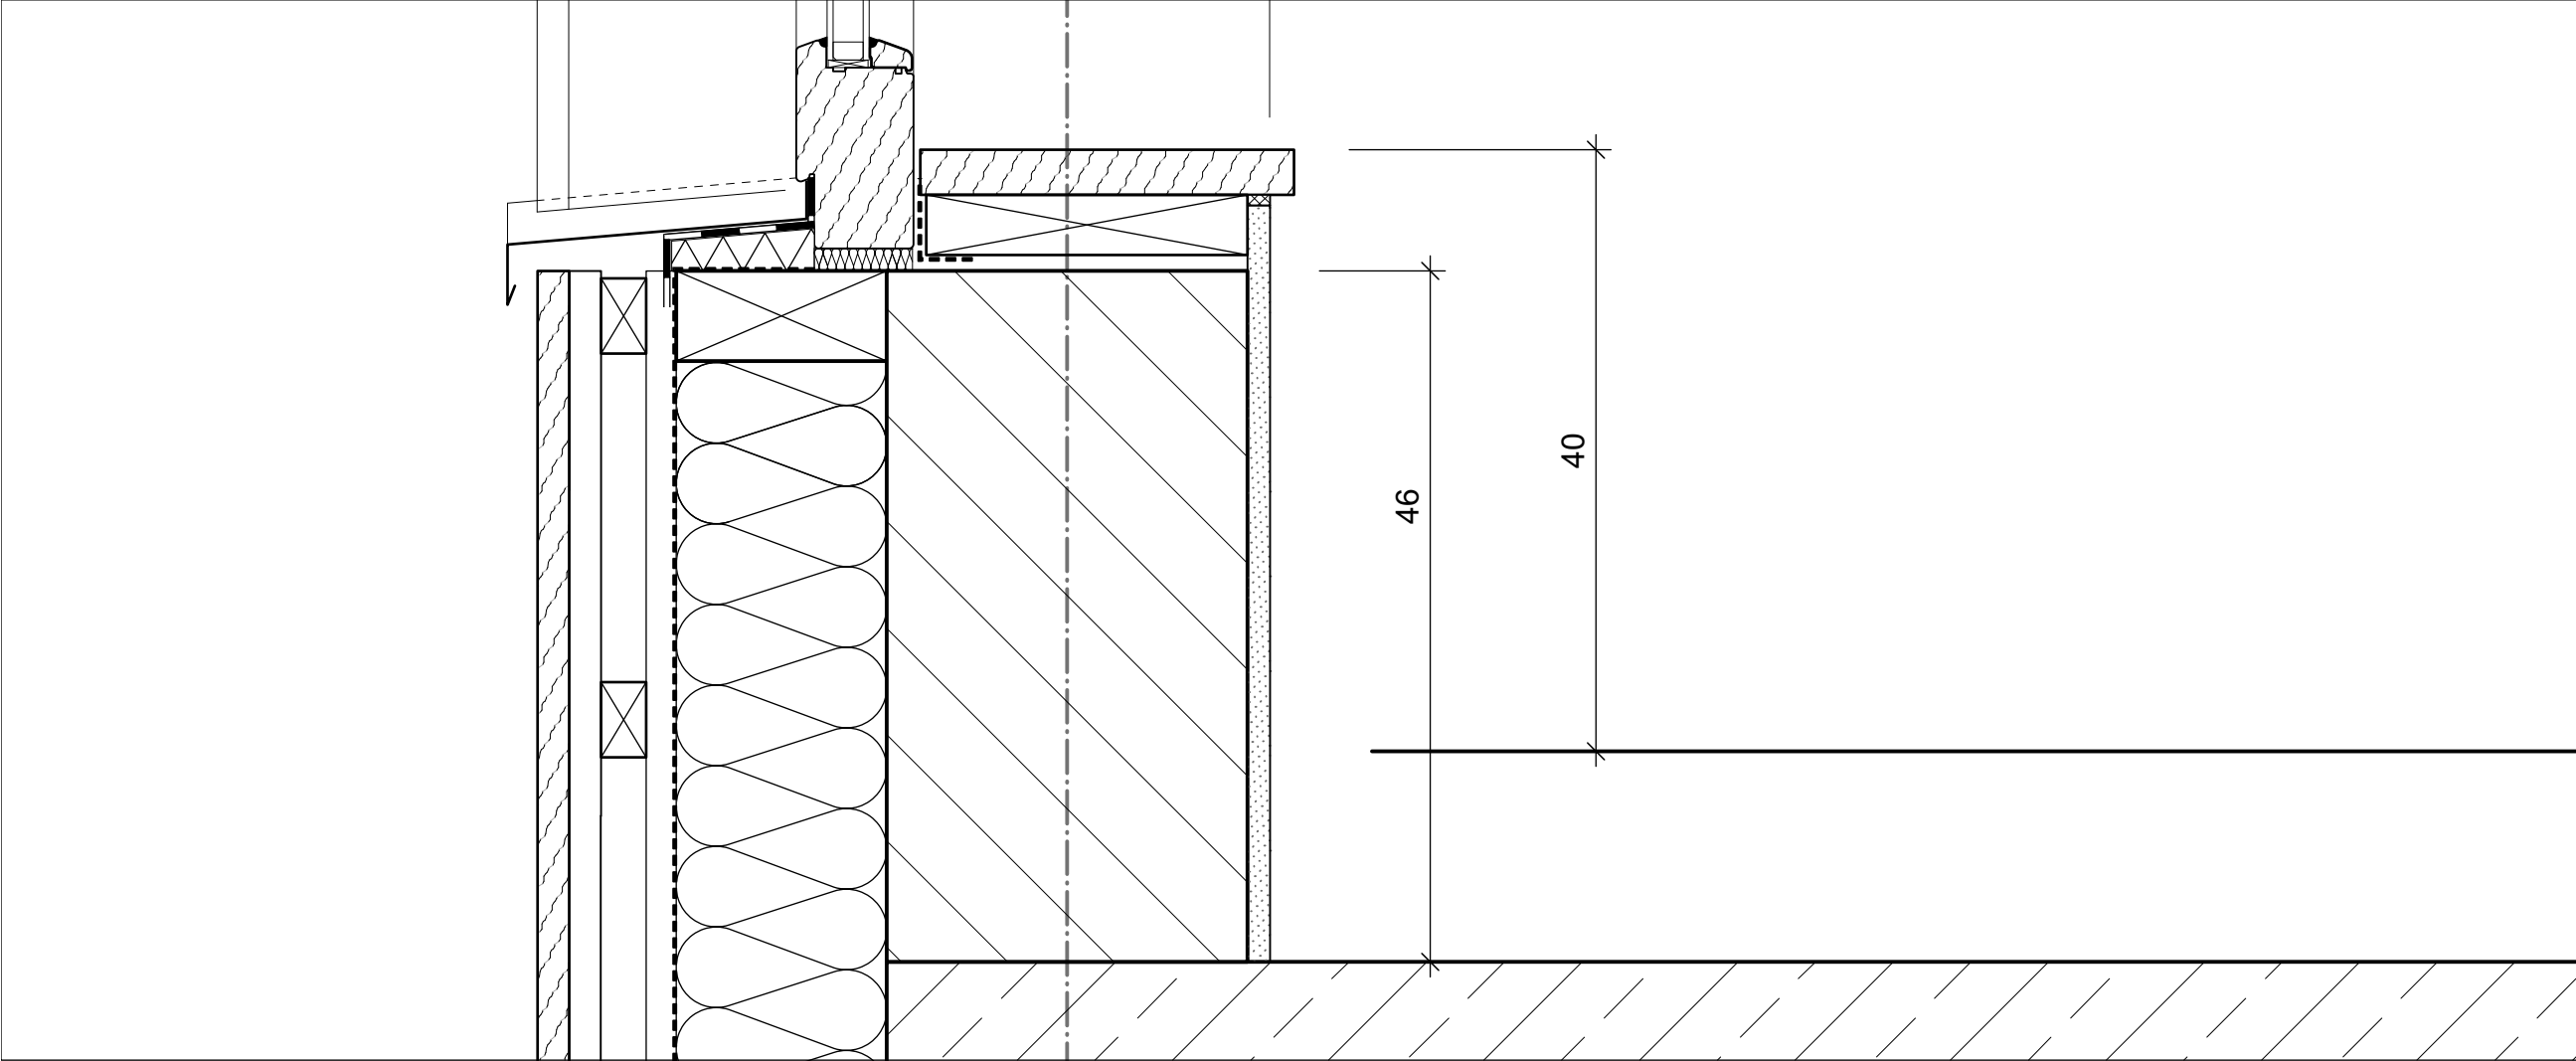


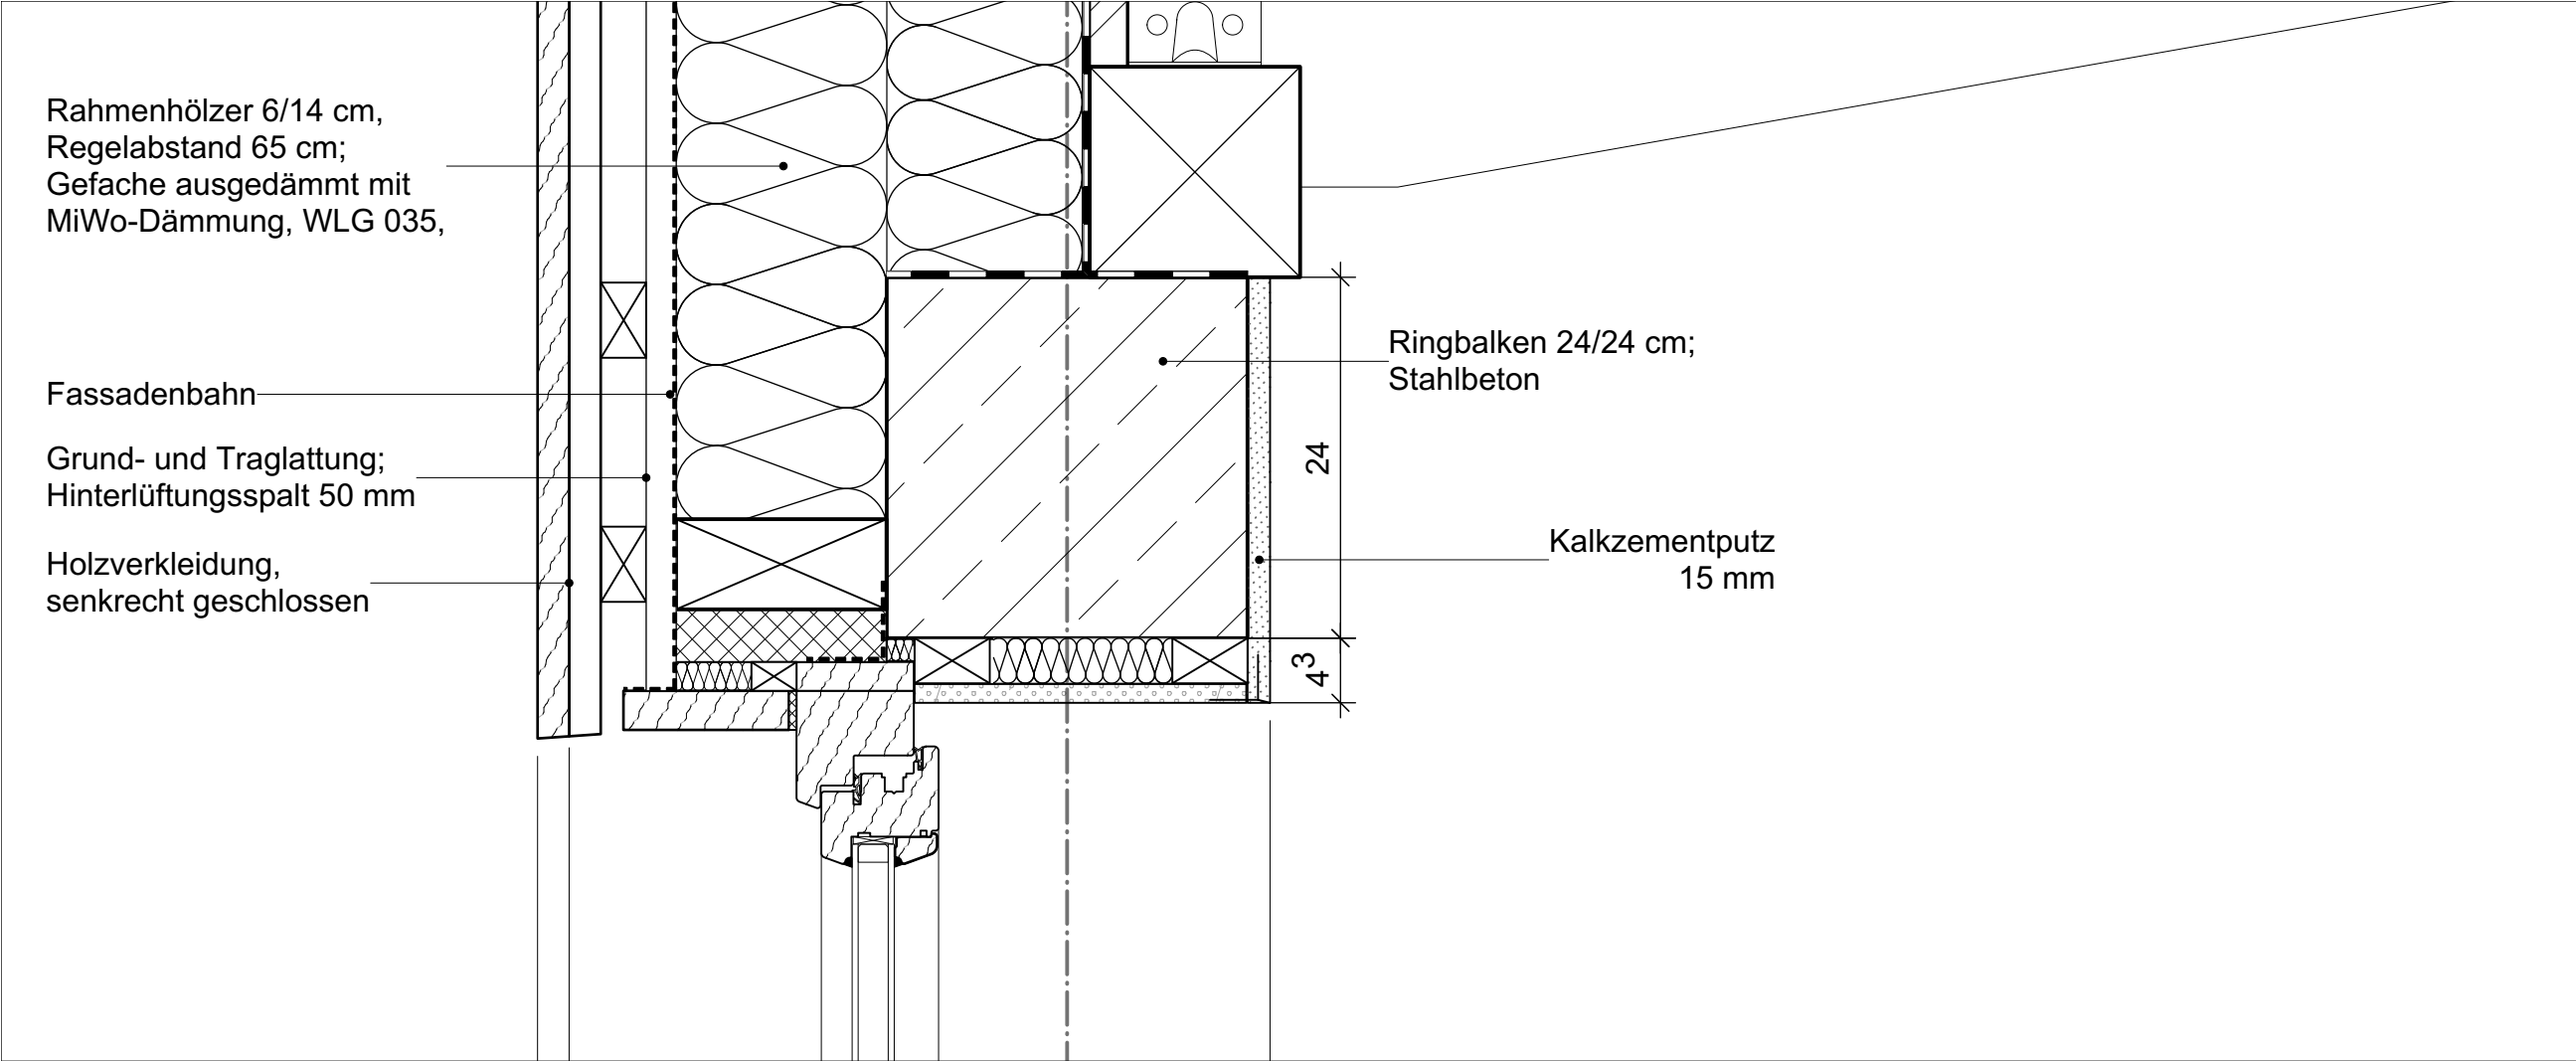

Projektnummer

525

Projekt

Elchdamm 217
13503 Berlin-Heiligensee

Neubau einer Kindertagesstätte

Bauherr

Ev. Kirchenkreisverband für
Kindertageseinrichtungen
Berlin Mitte - Nord

Händelallee 22
10557 Berlin

Architekt

Stark + Stilb Architekten

Lausitzer Platz8a

D-10997 Berlin

Tel: (030) 232 56 65 00

Fax: (030) 232 56 65 99

E-Mail: mail@starkundstilb.de

Index	Datum	Änderung
-------	-------	----------

Plannummer

525 DE FA 14 VAZ

Planinhalt

Fenster in Massivwand mit
Holzverkleidung;
Vertikalschnitt

Hinweis

Ausführungsplanung

VORABZUG

Erstellt

xx.xx.2024

Bearbeitet / geprüft

rh

Maßstab

1: 5

Format

DIN A 3

STARK
STILB

ARCHITEKTEN

Lausitzer Platz 8a
10997 Berlin
mail@starkundstilb.de
www.starkundstilb.de
Telefon (030) 232 56 65 00
Fax (030) 232 56 65 99