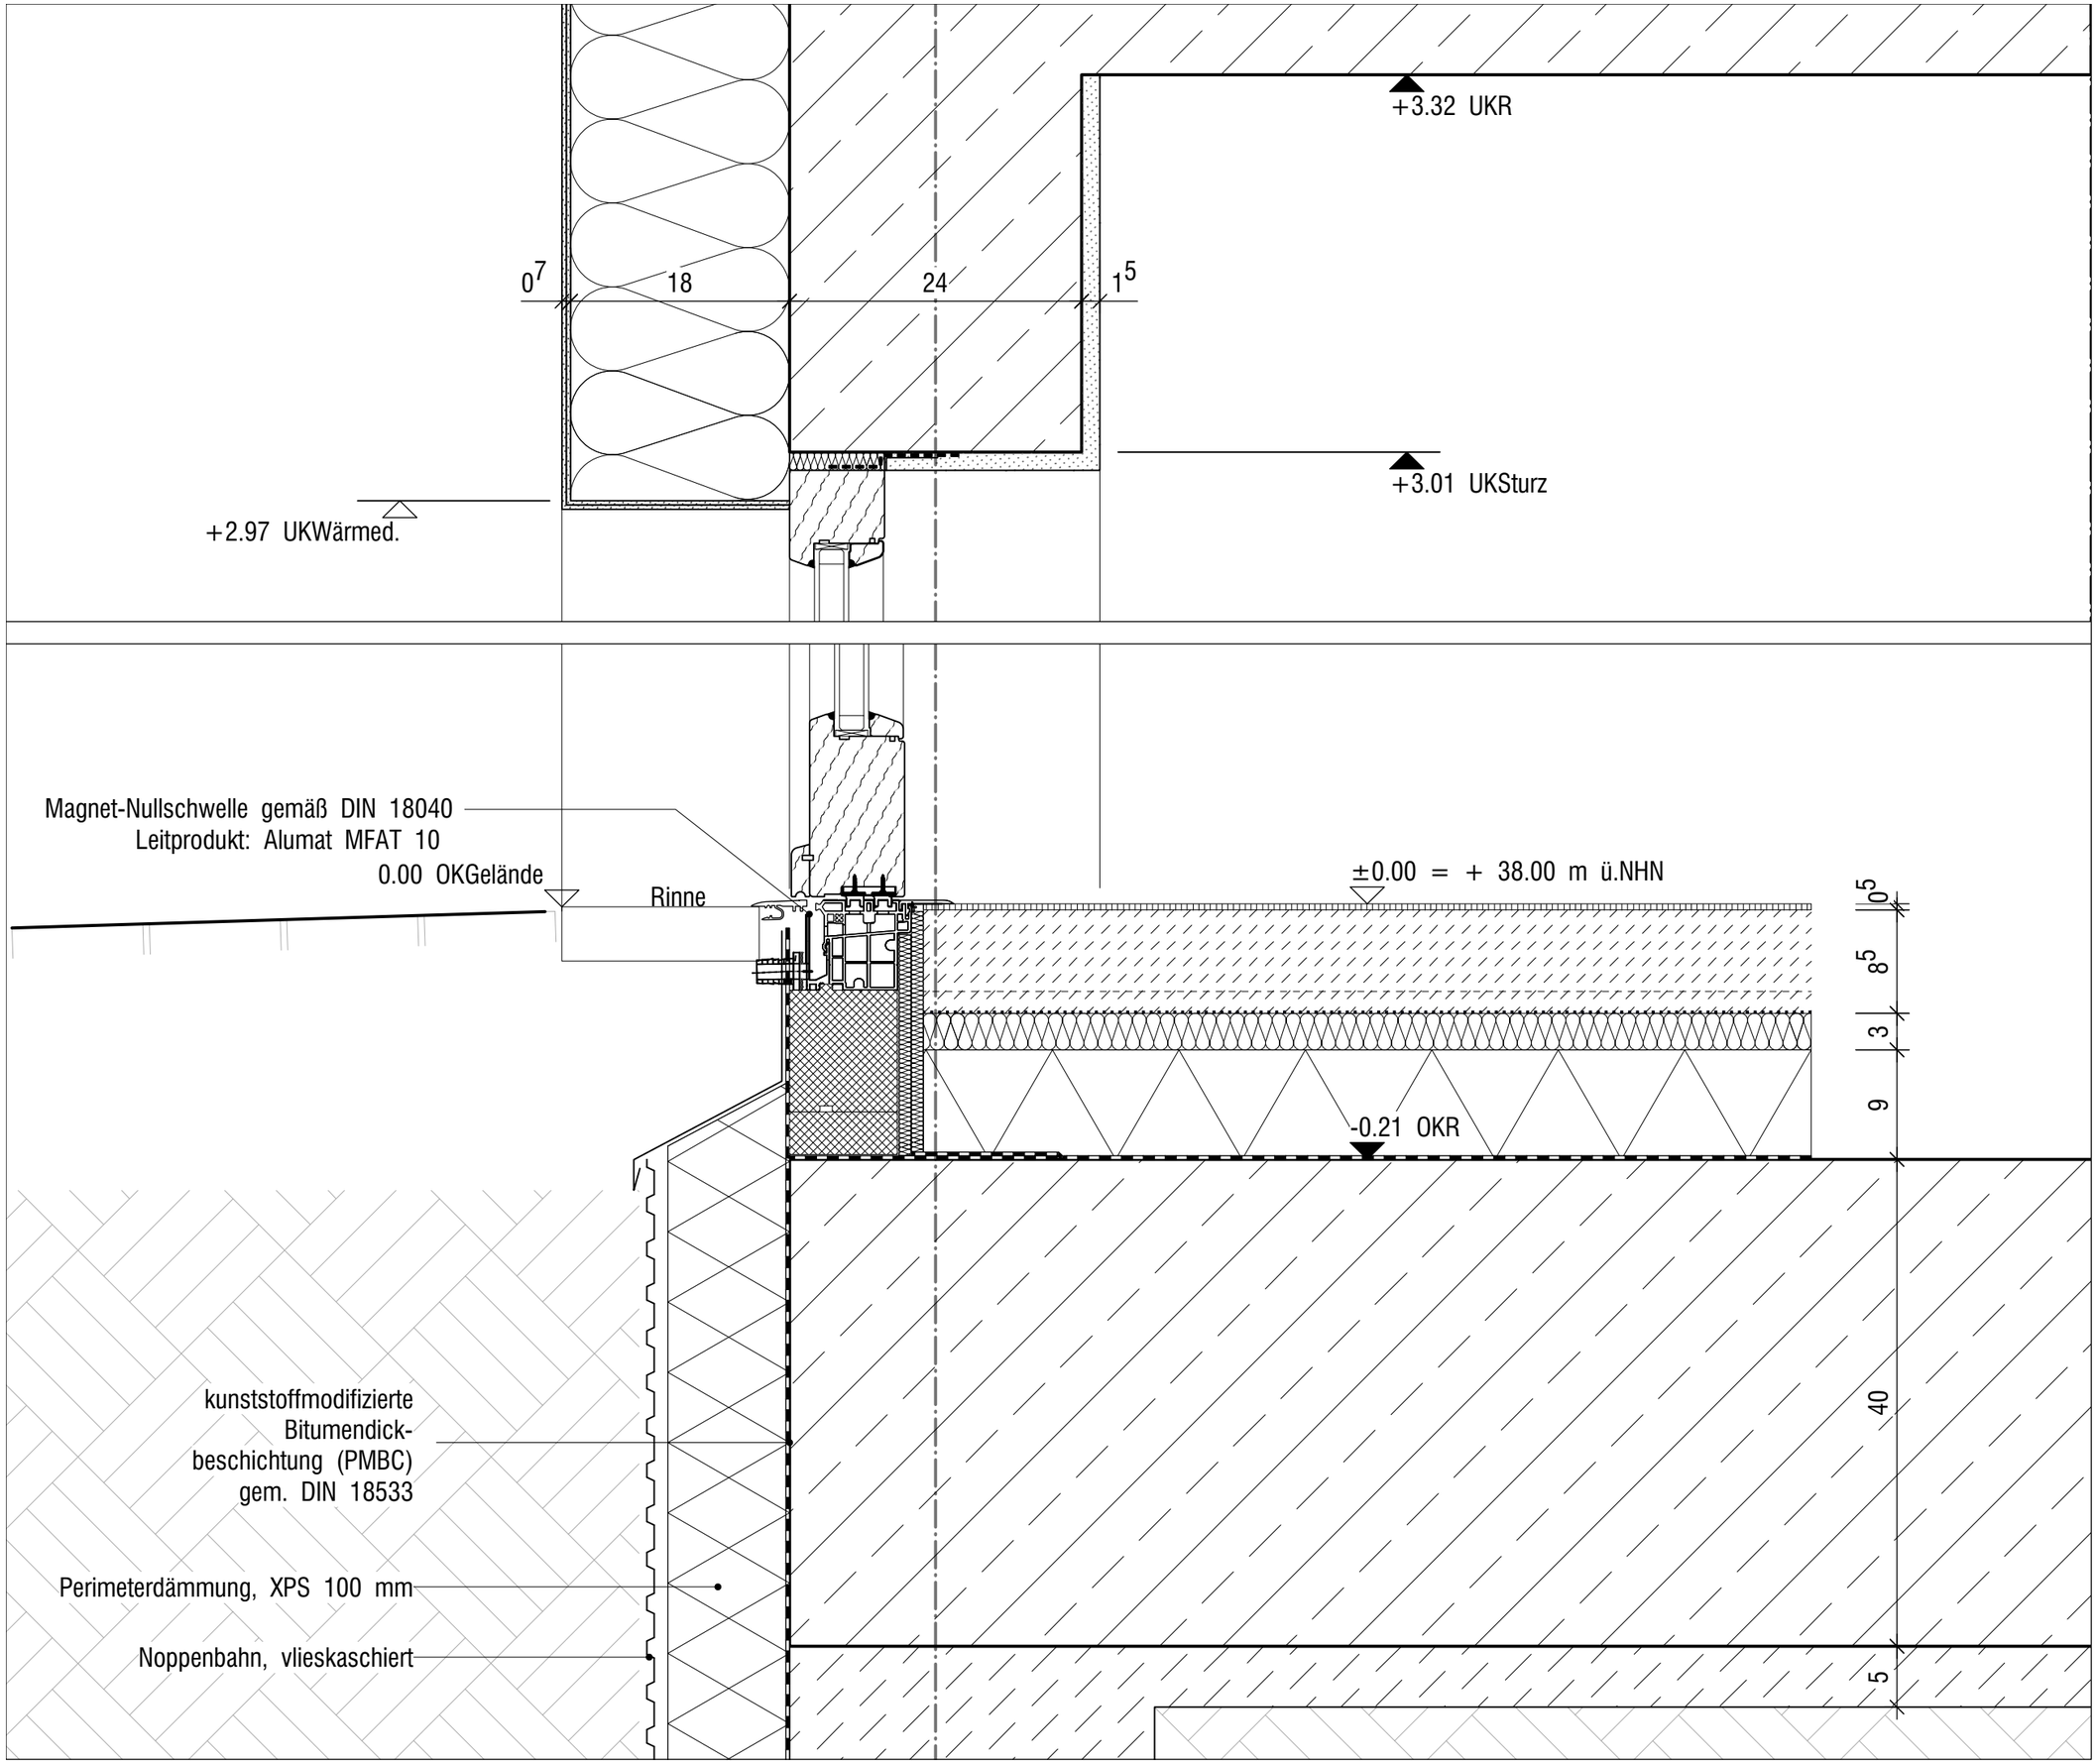

Projektnummer

525

Projekt

Elchdamm 217
13503 Berlin-Heiligensee

Neubau einer Kindertagesstätte

Bauherr

Ev. Kirchenkreisverband für Kindertageseinrichtungen Berlin Mitte - Nord

Händelallee 22
10557 Berlin

Architekt

Stark + Stilb Architekten
Lausitzer Platz8a
D-10997 Berlin
Tel: (030) 232 56 65 00
Fax: (030) 232 56 65 99
E-Mail: mail@starkundstilb.de

Index	Datum	Änderung

Plannummer

525 DE FA 05 VAZ

Planinhalt

Fenstertür EG (WDVS) Oberlicht Festverglasung; Schnitt vertikal

Hinweis

Ausführungsplanung
VORABZUG

Erstellt
18.10.2024

Bearbeitet / geprüft
rh

Maßstab
1: 5

Format
DIN A 3

STARK + STILB
ARCHITEKTEN

Lausitzer Platz 8a
10997 Berlin
mail@starkundstilb.de
www.starkundstilb.de
Telefon (030) 232 56 65 00
Fax (030) 232 56 65 99