


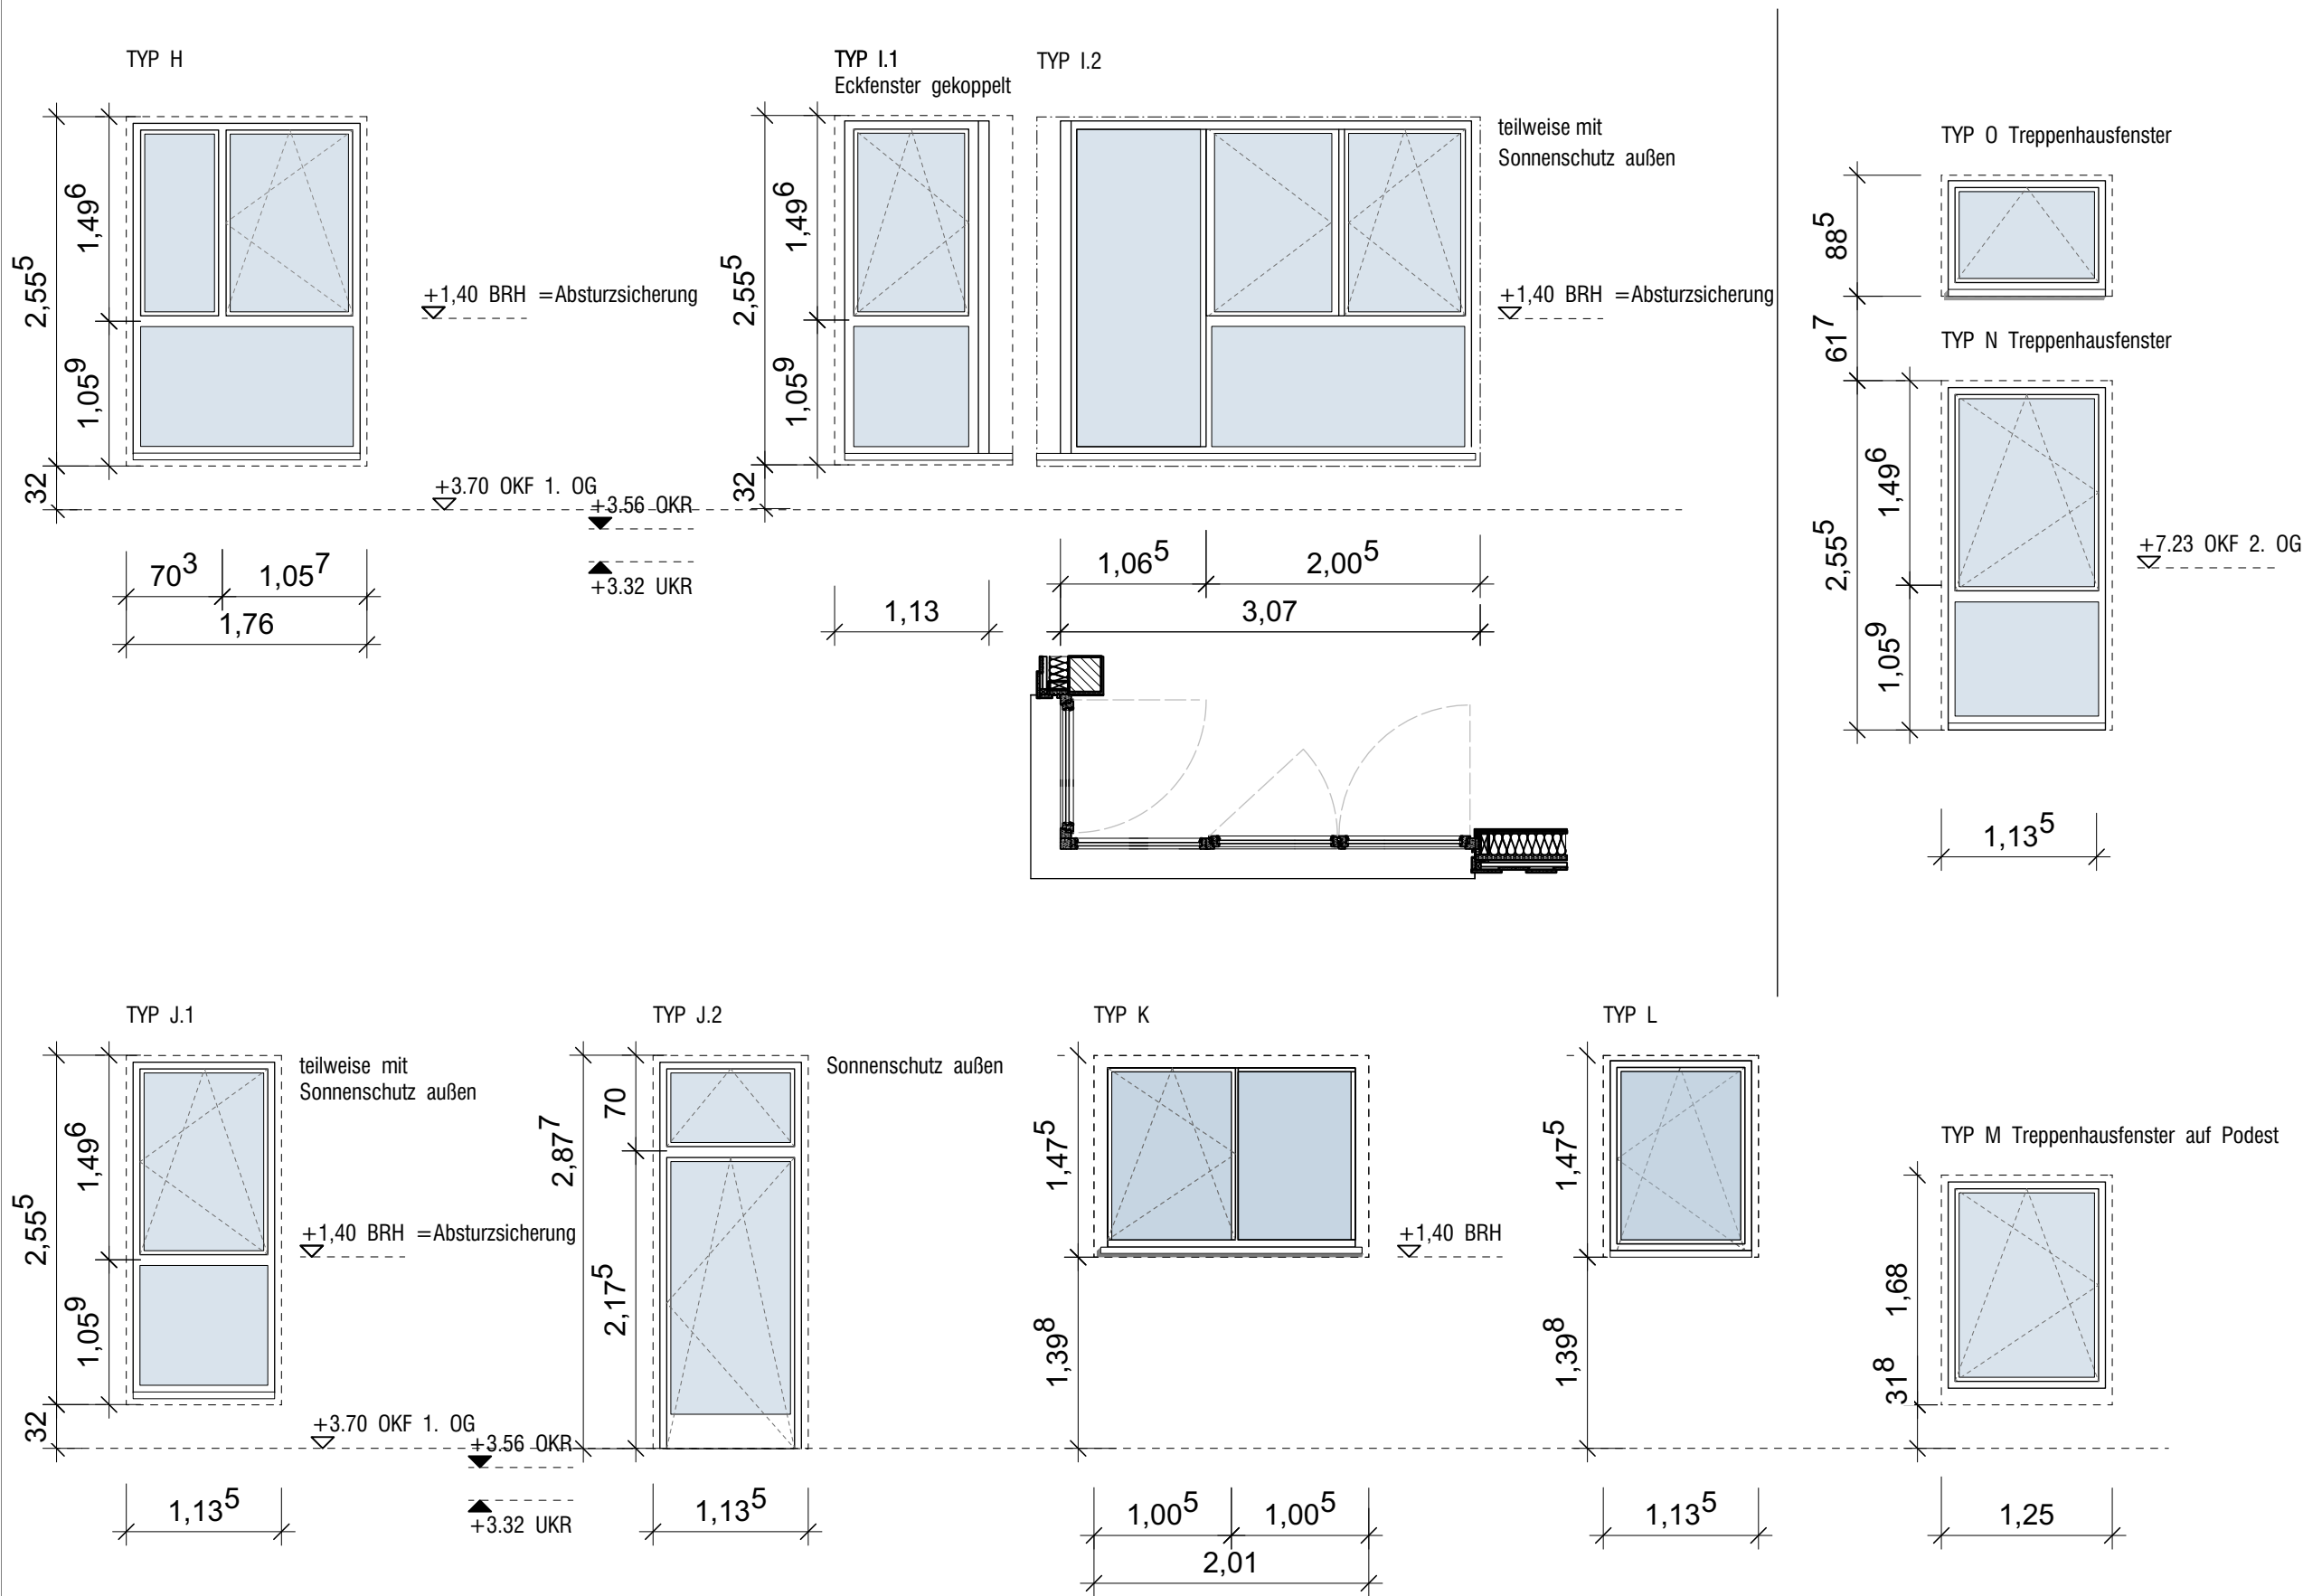

Projektnummer

525

Projekt

Elchdamm 217
13503 Berlin-Heiligensee

Neubau einer Kindertagesstätte

Bauherr

Ev. Kirchenkreisverband für
Kindertageseinrichtungen
Berlin Mitte - Nord

Händelallee 22
10557 Berlin

Architekt

Stark + Stilb Architekten

Lausitzer Platz8a
D-10997 Berlin
Tel: (030) 232 56 65 00
Fax: (030) 232 56 65 99
E-Mail: mail@starkundstilb.de

Index	Datum	Änderung

Plannummer

525 DE FE 02 VAZ

Planinhalt

Übersicht Fenstermodule
1.OG/2.OG

Hinweis

Ausführungsplanung
VORABZUG

Erstellt

07.07.2025

Bearbeitet / geprüft

kh

Maßstab

1: 50

Format

DIN A 3

STARK
STILB

ARCHITEKTEN

Lausitzer Platz 8a
10997 Berlin
mail@starkundstilb.de
www.starkundstilb.de
Telefon (030) 232 56 65 00
Fax (030) 232 56 65 99