

Projektnummer

525

Projekt

Elchdamm 217
13503 Berlin-Heiligensee

Neubau einer Kindertagesstätte

Bauherr

**Ev. Kirchenkreisverband für
Kindertageseinrichtungen
Berlin Mitte - Nord**

Händelallee 22
10557 Berlin

Architekt

Stark + Stilb Architekten

Lausitzer Platz 8a
D-10997 Berlin
Tel: (030) 232 56 65 00
Fax: (030) 232 56 65 99
E-Mail: mail@starkundstilb.de

Index	Datum	Änderung

Plannummer

525 DE FA 15 VAZ

Planinhalt

**Fenster in Massivwand mit
Holzverkl., Senkr.markise;
Vertikalschnitt**

Hinweis

Ausführungsplanung

VORABZUG

Erstellt

13.09.2024

Bearbeitet / geprüft

rh

Maßstab

1:5

Format

DIN A 3

**STARK
STILB**

ARCHITEKTEN

Lausitzer Platz 8a
10997 Berlin
mail@starkundstilb.de
www.starkundstilb.de
Telefon (030) 232 56 65 00
Fax (030) 232 56 65 99

Dämmung vor Deckenplatte;
MiWo 60 mm


DWD-Wandbauplatte;
Steico Universal Dry, 35 mm

Fassadenbahn

Grund- und Traglattung;
Hinterlüftungsspalt 50 mm

Holzverkleidung, senkrecht geschlossen

Basis-Markise mit Schienenführung:
Kastengröße 100 x 94 mm, eckig;
Aluminium, pulverbeschichtet,
Kopfstücke aus Aluminium, pulverbeschichtet;
Revisionsblende als untere Abdeckung;
Führungsschiene 56 x 26 mm;
Leitungsaustritt oben;
Befestigung mit L-Winkel an Decke

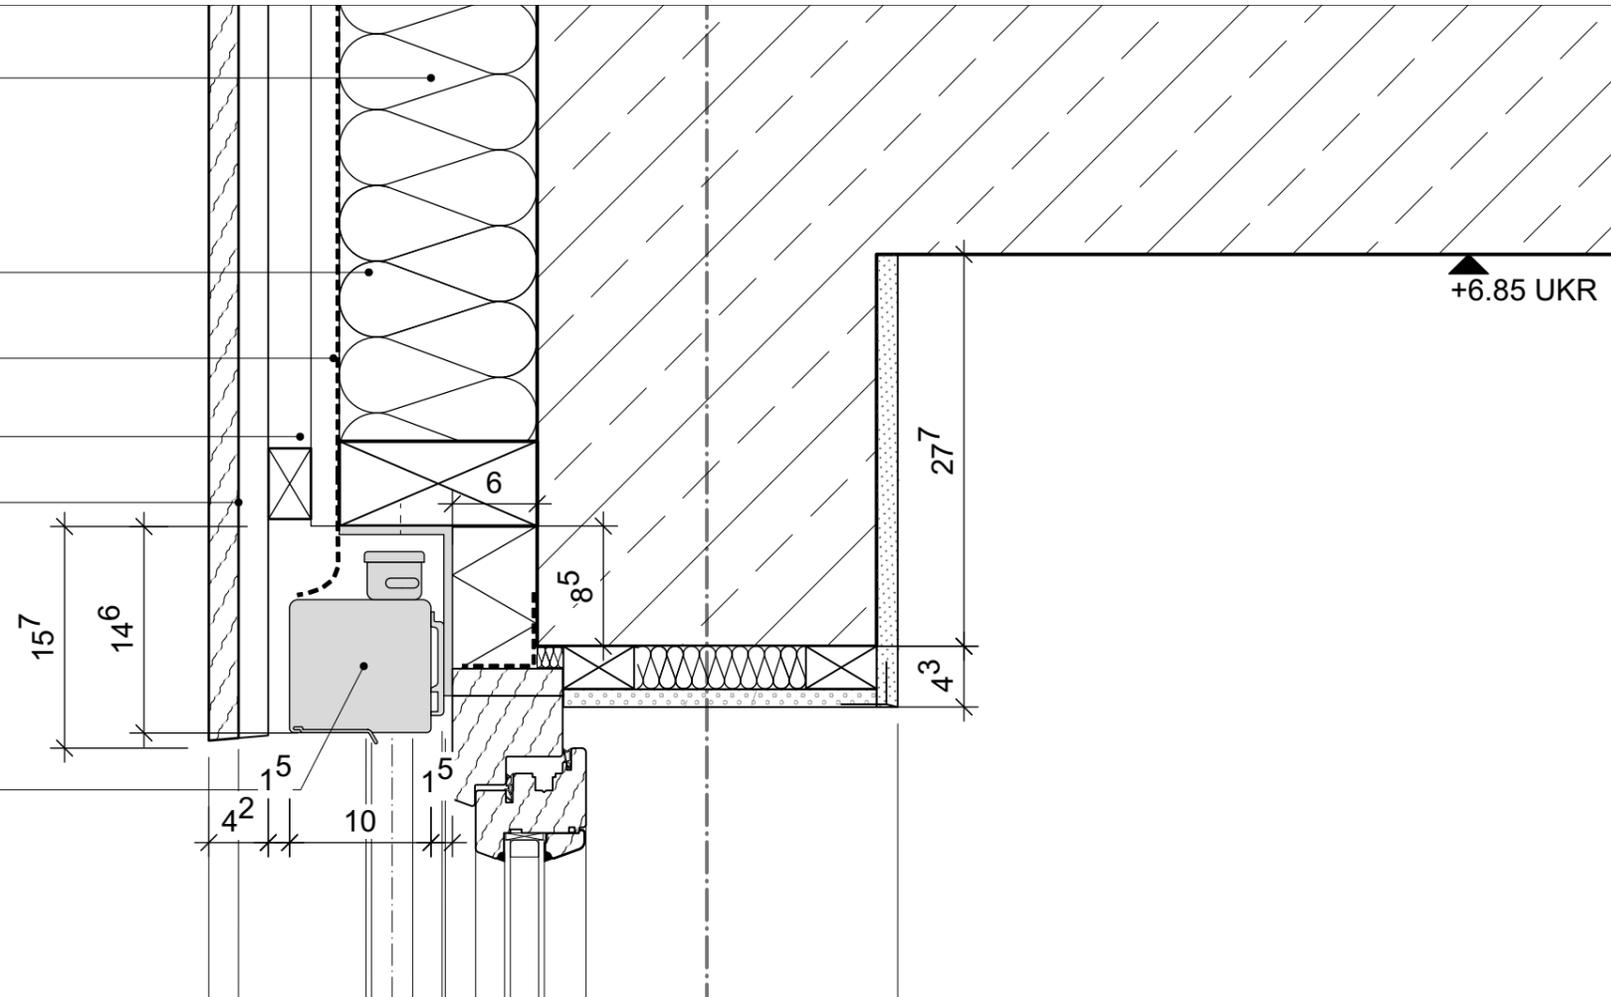

+4.04 OKAttika

