


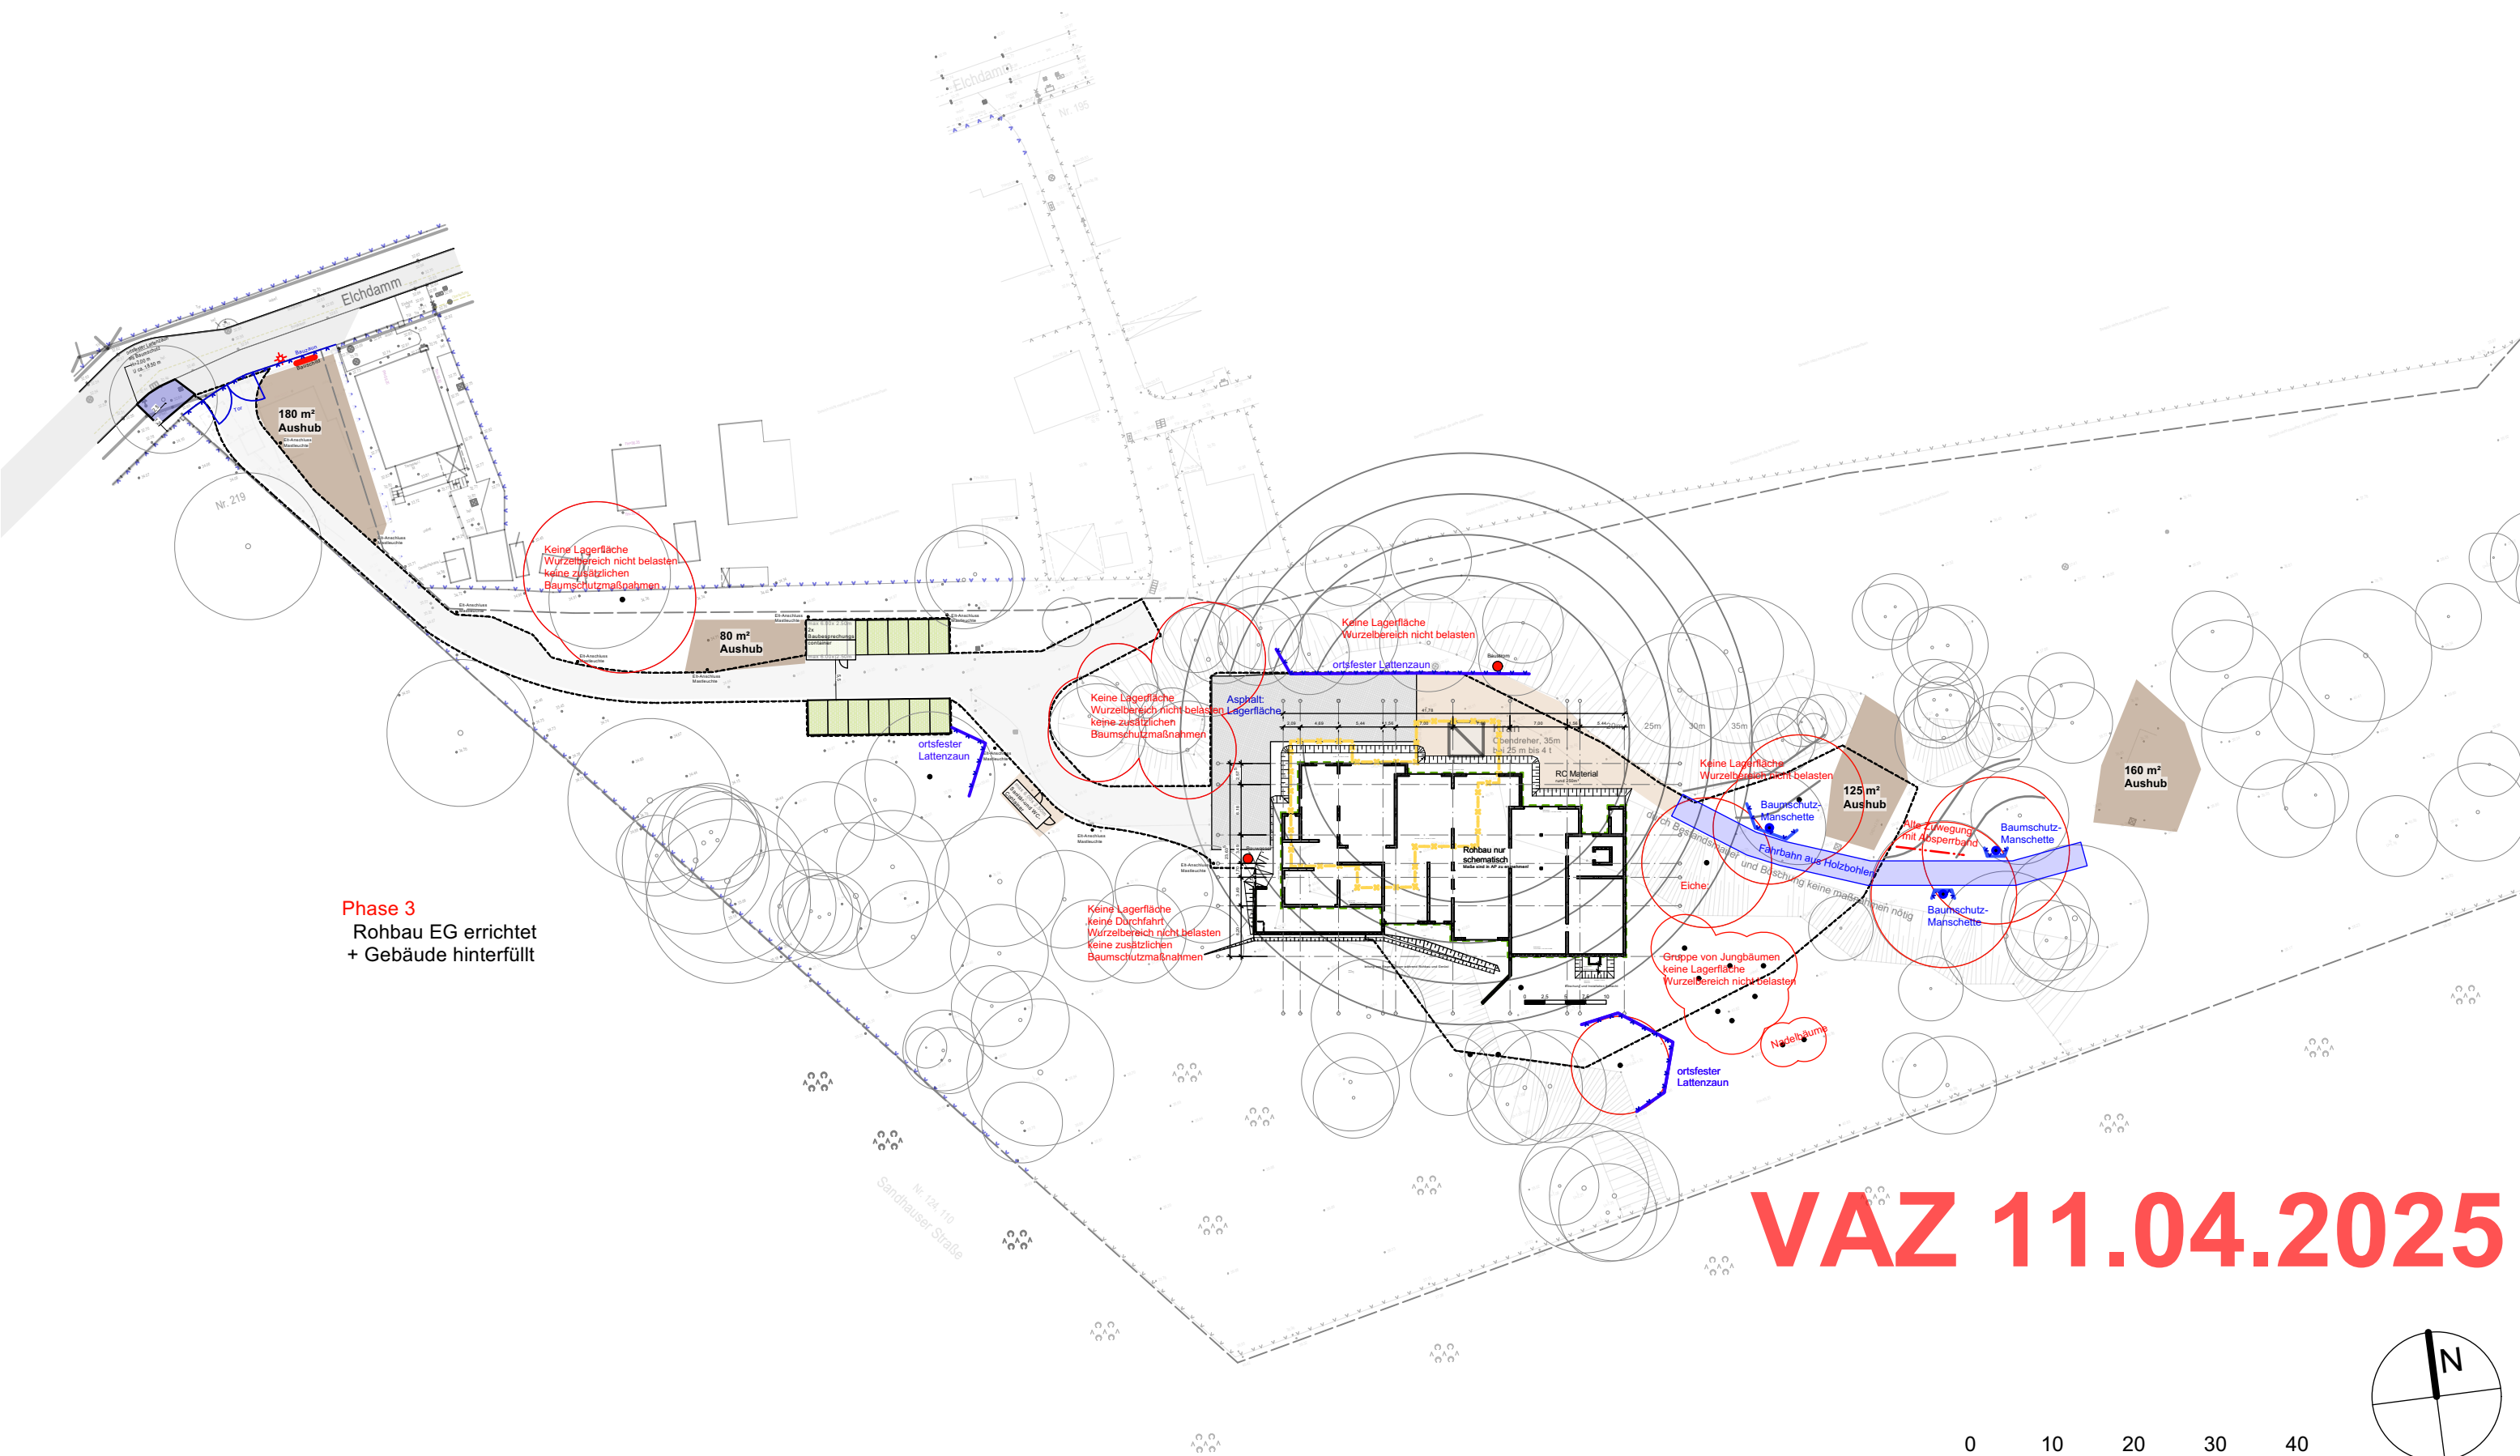

Phase 3
Rohbau EG errichtet
+ Gebäude hinterfüllt

VAZ 11.04.2025

Legende		Projekt + Planinhalt		Elchdamm 21713503 Berlin-Heiligensee Skizze Baustellenplan Baustelleneinrichtung		+ STARK STILB ARCHITEKTEN	
	Abbruch Bestand		Lager- und Stellplatz	Erstellt	10.12.2024	Plan-Nr.	Skizze BE Übersicht
	Zaun		Baustrom	Bearb. / geprüft	rh /	Hinweis	VORABZUG
	Baustellengrenze		Gebäude Geplant	Maßstab / Format	DIN A3 / M1:750		

