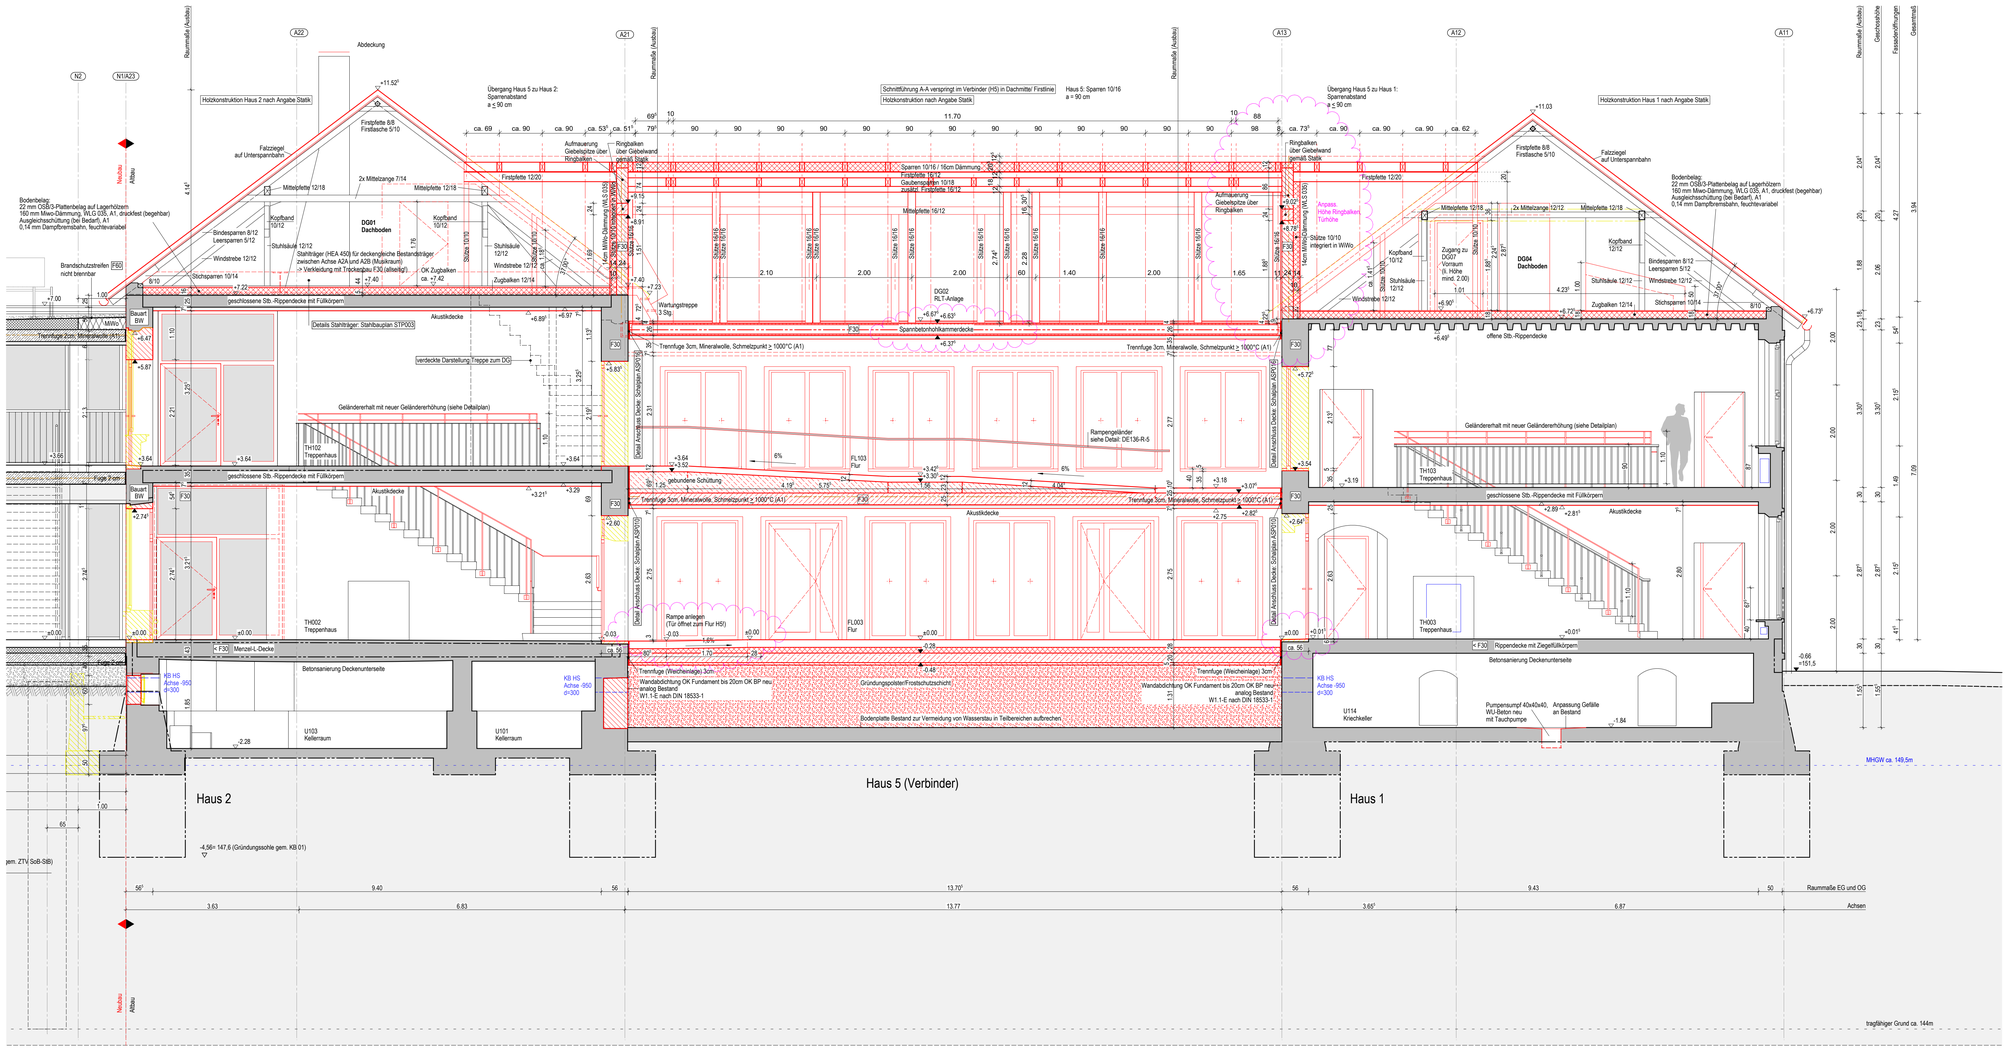

LEGENDE

SYMBOLE, LINIEN, SCHRAFF.:

Bestand
Mauerwerk
Stahlbeton
Beton
Stahlbetonfertigteil
Trockenbau
Dämmung
Mauerwerk Neu (Altbau)
Stahlbeton Neu (Altbau)
Dämmung Neu (Altbau)
Ersatz Teilbereiche von Fußbodenbelag
Abbruch
Abbruch
Fußboden Teilabbruch
Neue Decke bzw. UHD
UHD Abbruch
Brüstung Abbruch
Neue Brüstung
Neubau im Bereich Altbau
Linie angenommen
verdeckte Kante
darüberliegende Kante
OK Fertig-Fußboden
OK Roh-Fußboden
UK LHD bezogen auf OK Fertig-Fußboden
Brandschutzanforderung F30, soweit nicht anders angegeben (Neubau)
Brandschutzanforderung F30 (Altbau)
Brandschutzanforderung F90
Fluchtwegrichtung

Sonnenlicher Wärmeschutz, man.
Sonnenlicher Wärmeschutz, elektr.
Verdunklung, elektr.
Blendschutz, man.
Blendschutz, elektr.
Tür-Überstromgitter/Unterschnitt

DURCHBRÜCHE/SCHLITZE

Wanddurchbruch "A" ØD bzw. in cm
Bodendurchbruch "B" ØD bzw. in cm
Deckendurchbruch "C" ØD bzw. in cm
Wandschlitz "W" HB bzw. in cm

BRANDSCHUTZ

BM Brandmelder gemäß ELT-Planung
DS Dichtschließend
DSS Dicht- und Selbstschließend
FL Freilauf
FSA Feststellanlage
RA Rauchableitung
RD Rauchdicht
F30 feuerhemmend
F60 hochfeuerhemmend
F90 feuerbeständig
T30 Feuerschutztür
T60 Feuerschutztür
T30-RS Feuer- und Rauchschutztür
F30-A-W Brandwand feuerbeständig

ABKÜRZUNGEN A-Z

ATA Autom.Türantrieb
Bel Bestand
B Breite
BA Bodenablauf
BD Bodendurchbruch
BK Bodenkanal
BLS Blendschutz
BP Bodenplatte
BRH Brüstungshöhe
BRK Brüstungskanal
BS Bodenschlitz
D Decke
DA Dachablauf
DD Deckendurchbruch
DF Dachflächenfenster
DH Deckenhöhe
DK Deckenkoffer
E Elektro (Zuordnr.)
ELT Elektro
F Fundament
FB Fußboden
FFB Fertigfußboden
FR Fallrohr
H Heizung
HBD Holzbalkendecke
KH Kämpferhöhe
L Lüftung
LA Lichtausschnitt
LB Lichte Breite
LH Lichte Höhe
NAL Notablauf
OL Oberlicht
OK Oberkante
RoD Rohdecke
RFB Rohfußboden
RH Rohbauhöhe ab OKFFB
RLT Raumlufttechnik
S Sanitär
SH Scheitelhöhe
SLM Sockelaufmaße
Stg Steigung(en)
TASP Trockenbauaussparung
TrD Treppenstufe
TS Türschwelle
UDH Unterdeckenhöhe
UHD Unterhangdecke
UK Unterkante
UZ Unterzug
VK Vorderkante
VM Vormauerung
WA Wandaussparung
WD Wanddurchbruch
WS Wandschlitz

BESCHRIFTUNG: Fenster, Türen

054-T01 Raummumer-Türnummer
054-F01 Raummumer-Fensternummer

RAUMSTEMPEL:

054
Grundgeschoss 1
x - 24.48 m
y - 24.48 m
a - 3.26 m
Raumhöhe 3.00 m
i - Anzahl

Raumnummer
Raumname
Raumkategorie
Raumnutzung
Raumfläche (NRF/ Ka.UHD)
Bodenbelag
Sockelleistung

Index	Änderung/Ergänzung	Datum	Name
01	Einbau Treppengeländer; Anpassg. Holzbau H5, Höhe Ringbalken; Anpass. OKFFB-DG H5; Ergänz. Pumpensumpf H1	06.12.2024	DP

Dieser Plan gilt nur in Verbindung mit den statischen Konstruktionsplänen und sämtlichen Detailplänen der Fachplaner.
Alle Maße sind vom Auftragnehmer verantwortlich am Bau zu prüfen, bzw. am Bau zu nehmen.
Die Ansichtsse sind gemäß aktueller Normen und Richtlinien und der Herstellerangaben herzustellen.
Unstimmigkeiten sind der Bauleitung vor Arbeitsbeginn mitzuteilen. Alle Maße beziehen sich, soweit nicht anders angegeben, auf den Rohbau ohne Putz oder Verkleidung.
Bestandsmaße sind Fertigmaße.
Maßangaben für Fensterbrüstungen, Fenster- und Türstürze beziehen sich grundsätzlich auf Oberkante Fertigfußboden.
Verwendete Schraffuren sind keine Verlegepläne. Sie markieren Flächen grundsätzlich verschiedener Art.

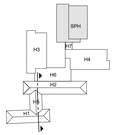

LAGE-HÖHENSYSTEM

OK FFB EG 0,00=152,16m ü. NHN im DHHN2016

LIEGENSCHAFT/BAUWERK/GEBÄUDETEIL
Oberschule Baruth - Schulgebäude
Am Park 3
02694 Malschwitz OT Baruth

LIEGENSCHAFTSNUMMER
L0048

BAUWERKSNUMMER/GEBÄUDETEIL
G01

MAßNAHME
Umbau und Erweiterung einer 2-zügigen Oberschule

MAßNAHMENNUMMER
I23-040

KOSTENGRUPPE
300

PLANINHALT
Schnitt A
H1, H2, H5

TEILPLAN
1/1

CODIERUNG PLANINHALT
SN-A-1-2-5

MASSTAB
1:50

FORMAT
1080x594

STAND DER PLANUNG
Ausführungsplanung

INDEX
01

FACHPLANER

BEARBEITET/GEZEICHNET

PLANDATUM
12.03.2024

UNTERSCHRIFT

ZUR BAUAUSFÜHRUNG FREIGEGEBEN

BAUHERR

GEPRÜFT NACH DOKUMENTATIONSRICHTLINIE LANDRATSAMT BAUTZEN

Landratsamt Bautzen
Gebäude- und Liegenschaftsamt

Bahnhofstraße 9
02625 Bautzen
Tel.: 03591 5251-23001
Fax: 03591 5250-23001

DATUM UNTERSCHRIFT BEAUFTRAGTER HOCHBAU

DATUM UNTERSCHRIFT FACHBAUBEAUFTRAGTER HOCHBAU

DATUM UNTERSCHRIFT BEAUFTRAGTER GAS

NAME DES LAYOUTS: M50
DATEINAME: I23-040.L0048.G01.SNA-1-2-5.A.H300.SN.AE01.dwg