


Sonnenschutz
 Markierskette
 Verankerung

SYMBOLE LINEN, SCHRÄFF.	ABKÜRZUNGEN: A-Z	MATERIAL:
Bestand	ATA Autom. Türantrieb	OL Oberlicht
Mauerwerk	Bet Bestand	OK Oberkante
Stahlbeton	B Bruch	RSD Rohdecke
Beton	BA Bodenablauf	RFB Rohfußboden
Stahlbetonfertige	BD Bodenandruch	RH Rohbauteile ab OK/FB
Trennbau	BK Bodenkanal	RLT Raumlufttechnik
Dämmung	BLS Bierschutz	S Sanitär
Mauerwerk Neu (Altbau)	BP Bodenplatte	SH Schenke
Stahlbeton Neu (Altbau)	BRK Brüstungskante	SLM Sauberlaufmatte
Einseitige Teilbereiche vom Fußbodenbelag	DF Deckendurchbruch	Stg Steigungslinie
Abbruch	Y-100 bis in cm	TS Treppentafel
Neue Decke bzw. UHD	Y-50 bis in cm	UDH Unterdeckenhöhe
UHD Abbruch	Y-00 bis in cm	UHD Unterhangdecke
Brüstung Abbruch	Handschere	UK Unterkante
Neue Brüstung	BRANDSCHUTZ	DLZ Lötung
Dübel	SM Brandwiderl. gemäß E.L. Planung	DK Deckenkante
verdeckte Karte	FL Fließlauf	E Elektro (Durchf.)
darüberliegende Karte	FSA Feststallanlage	ELT Elektro
OK Fertig-Fußboden	RA Rauchableitung	F Heizung
OK UHD beugen auf OK Fertig-Fußboden	RD Rauchdicht	HO Hochdruckdecke
Brandschutzanforderung F30, soweit nicht anders angegeben (Neubau)	UHD	KH Klempnerhöhe
Brandschutzanforderung F30 (Altbau)	UHD	L Lüftung
Brandschutzanforderung F90	UHD	LA Lichteinschnitt
Fluchtwegführung	UHD	LS Lichteinblech
		LH Lichte Höhe
		NAL Notablauf

Index	Änderung/Ergänzung	Datum	Name

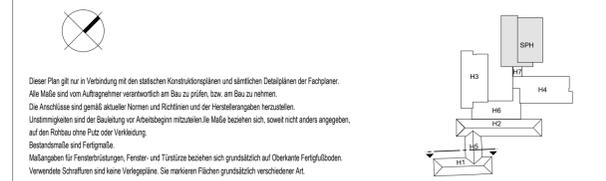

LAGE-HÖHENSYSTEM
 OK FFB EG 0,00=152,16m ü. NNH im DHHN2016

LIEGENSCHAFTBAUWERK/GEBAUDETEL Oberschule Baruth - Schulgebäude Am Park 3 02694 Malschwitz OT Baruth MASSNAHME Umbau und Erweiterung einer 2-zügigen Oberschule	LIEGENSCHAFTSNUMMER L0048 BAUWERKSNUMMER/GEBAUDETEL G01 MASSNAMMENUMMER I23-040 KOSTENGRUPPE 300
---	---

PLANINHALT Schnitt H H5, Ansicht Nordwest H1	TEILPLAN 1/1 CODIERUNG PLANINHALT SN-H-5_AN-NW-1 MAßSTAB 1:50 FORMAT 1020x594
---	--

STAND DER PLANUNG Ausführungsplanung FACHPLANER	BEARBEITET/GEZEICHNET LS / JL / KT / DP UNTERSCHRIFT ZUR BAUAUSFÜHRUNG FREIGEgeben GEPRÜFT NACH DEN ANWENDUNGSRICHTLINIE LANDRATSAMT BAUTZEN	PLANNUMMER 13.1024
--	--	------------------------------

BAUHERR
 Landratsamt Bautzen
 Gebäude- und Liegenschaftsamt
 Bahnhofstraße 9
 02625 Bautzen
 Tel.: 03591 5251-23001
 Fax: 03591 5250-23001

NAME DES LAYOUTS: M50
 DATEINAME: I23-040.L0048.G01.SNH-5_ANNW-1.A.H300.SN-AN.AE00.dwg

VORABZUG 2024
 Kalkulation
 24.07.2024