




Schnitt B-B', M 1:100

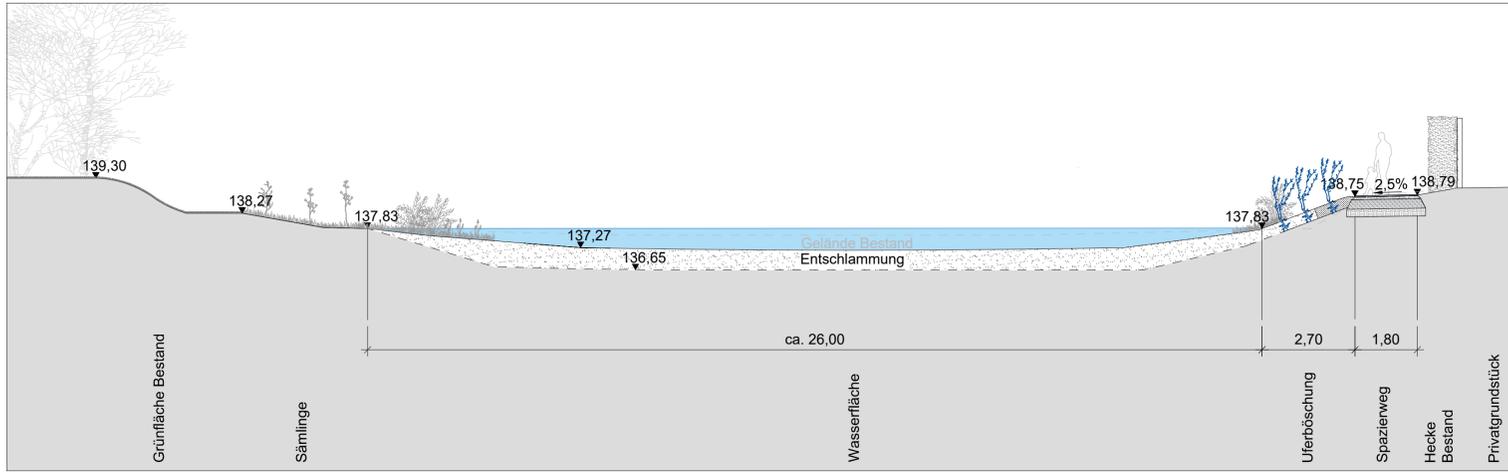


Schnitt C-C', M 1:100

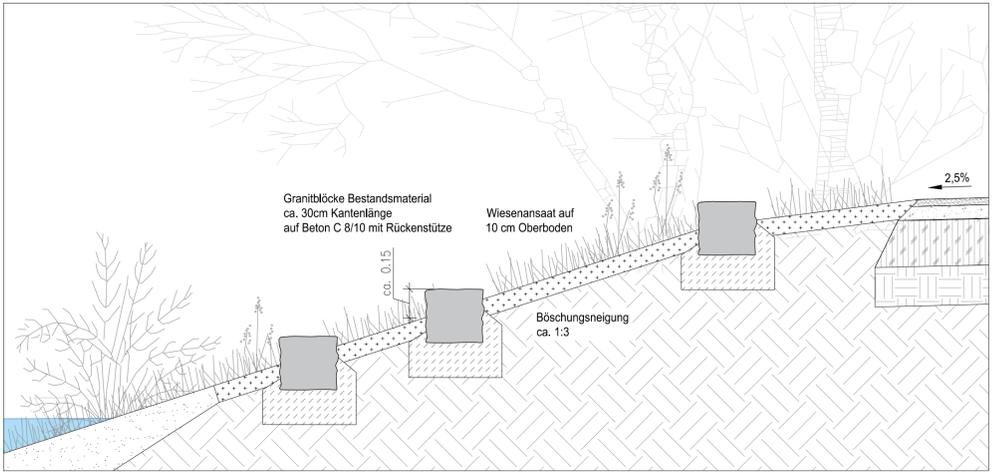


Regeldetail 1: Granitsitzblöcke, M 1:20

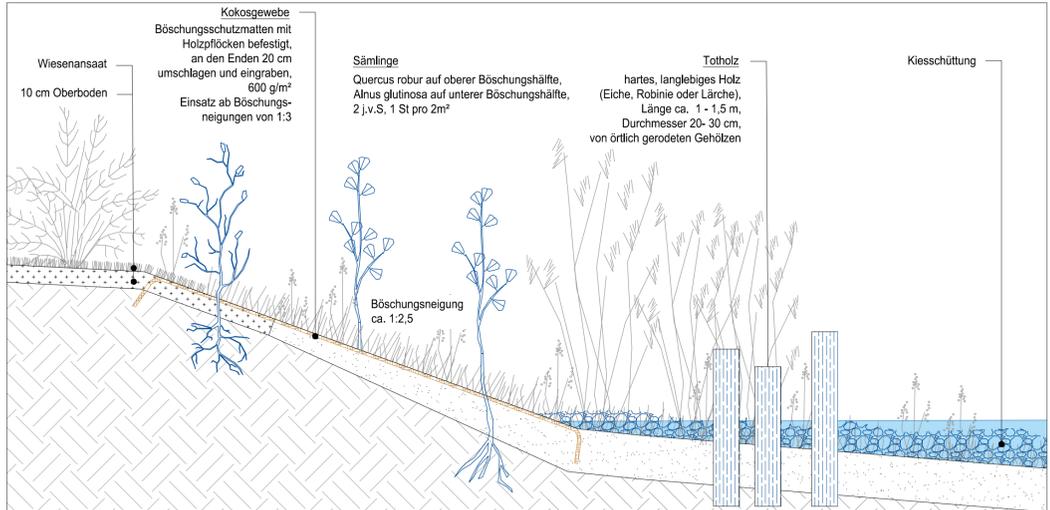


Regeldetail 2: Sämlinge, Totholz, Kiesschüttung und Böschungssicherung Kokosgewebe, M 1:20

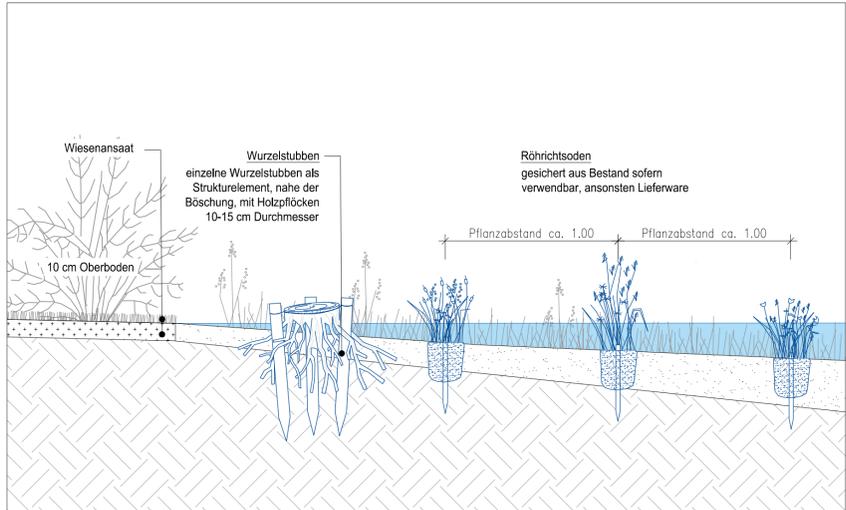

Regeldetail 3: Wurzelstubben und Röhrichtsoden, M 1:20

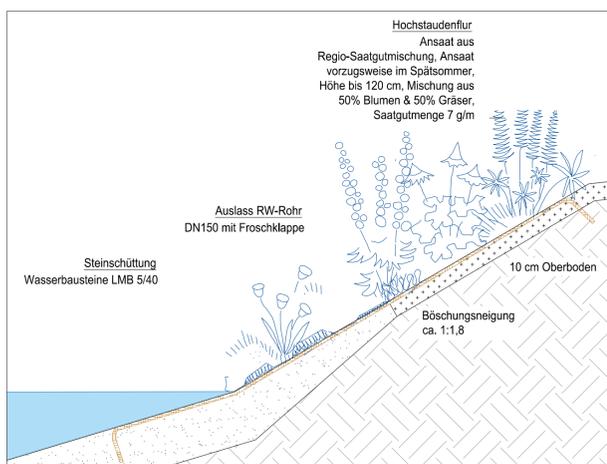

Regeldetail 4: Auslass RW-Rohr, Steinschüttung und Hochstaudenflur, M 1:20

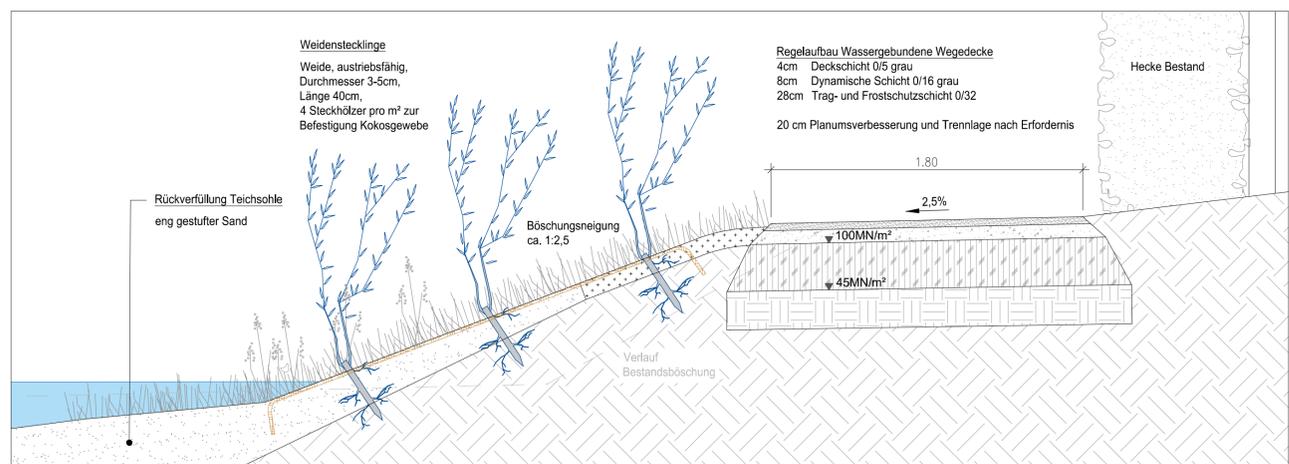

Regeldetail 5: Weidenstecklinge und Regelaufbau wassergebunde Wegedecke, M 1:20

Mitglieder des Ministeriums für
BAD MUSKAU
 STADTVERWALTUNG

Anpassung
 urbaner Räume
 an den
 Klimawandel

Alle Maße sind zu prüfen! Unstimmigkeiten müssen unverzüglich der örtlichen Bauleitung gemeldet werden!
 Alle Leitungen sind nachrichtlich übernommen! Die Lagegenauigkeit ist vor Ort zu prüfen!

Änderungsindex	Datum	Erläuterung	Name

Projekt: Die Fortschreibung der Landschaftsgestaltung des Fürsten Pückler-Muskau zur Vision eines
 Klimaresilienten, urbanen Grünsystems
 Auftraggeber: Stadtverwaltung Bad Muskau
 Berliner Straße 47, 02953 Bad Muskau
 T. 035771 560 13, F. 035771 60331

Gesamtplanung

Bauüberwachung

Teilbereich: **Konsumteich** Leistungskategorie: **5**

Planinhalt: **Schnitte und Regeldetails**

Projektleiter	
Bearbeiter	
Gezeichnet	
Blattgröße	800 x 650
Geprüft Planung	
Geprüft Bauherr	
Datum	24.03.2025
Maßstab	1:20, 1:100
Planer	D01