
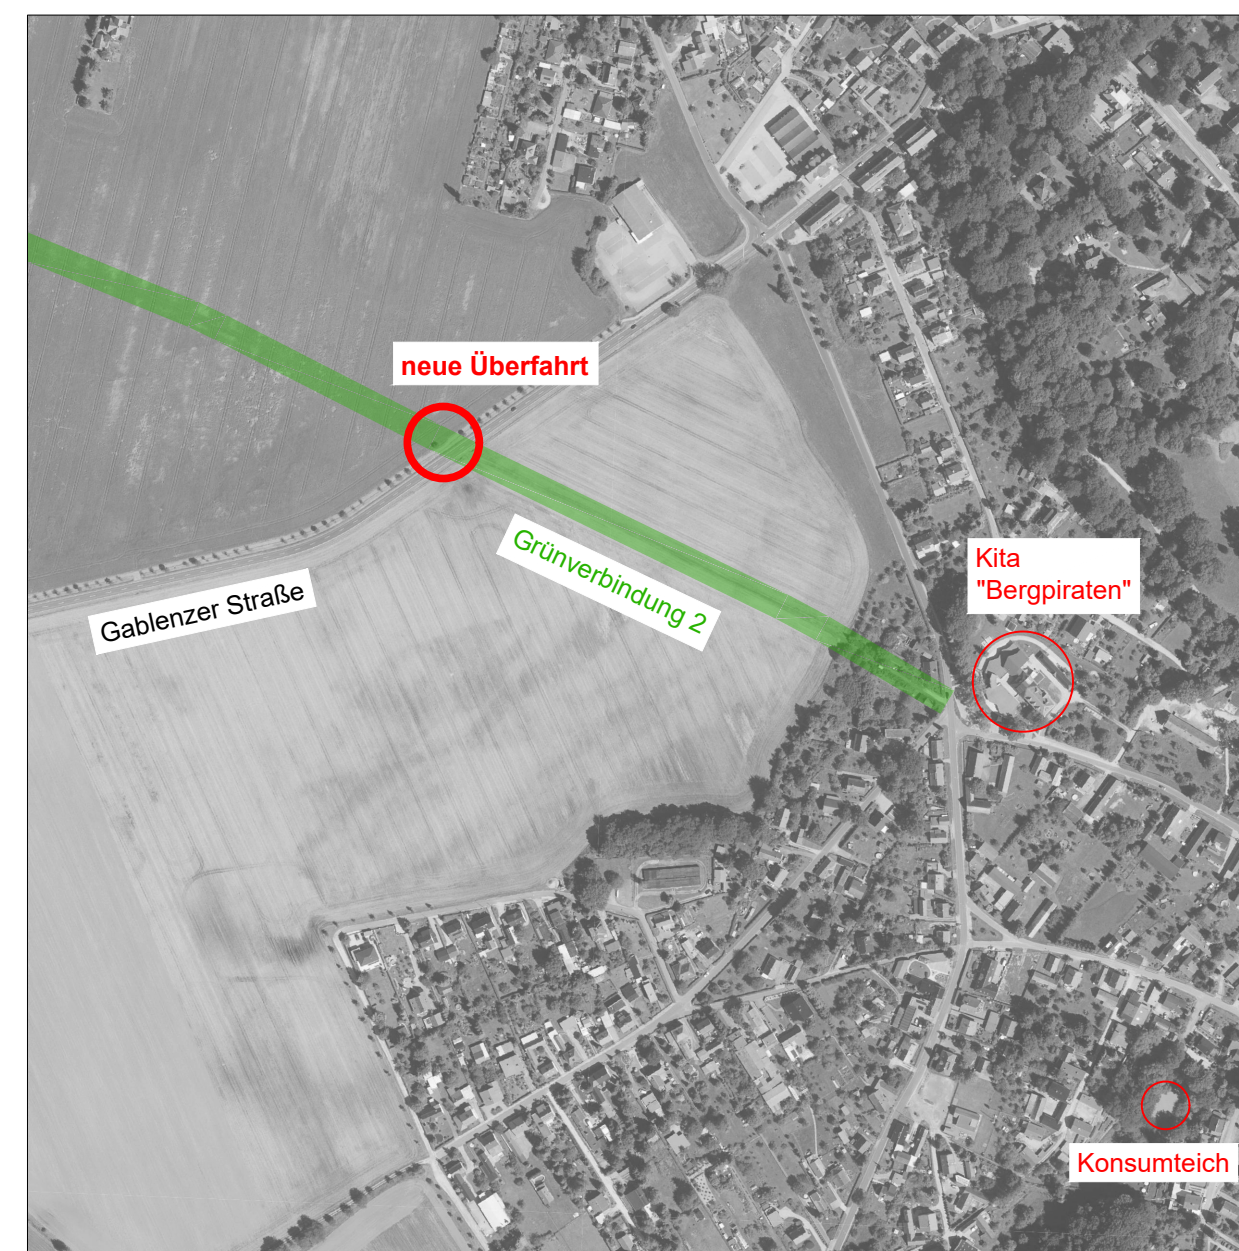
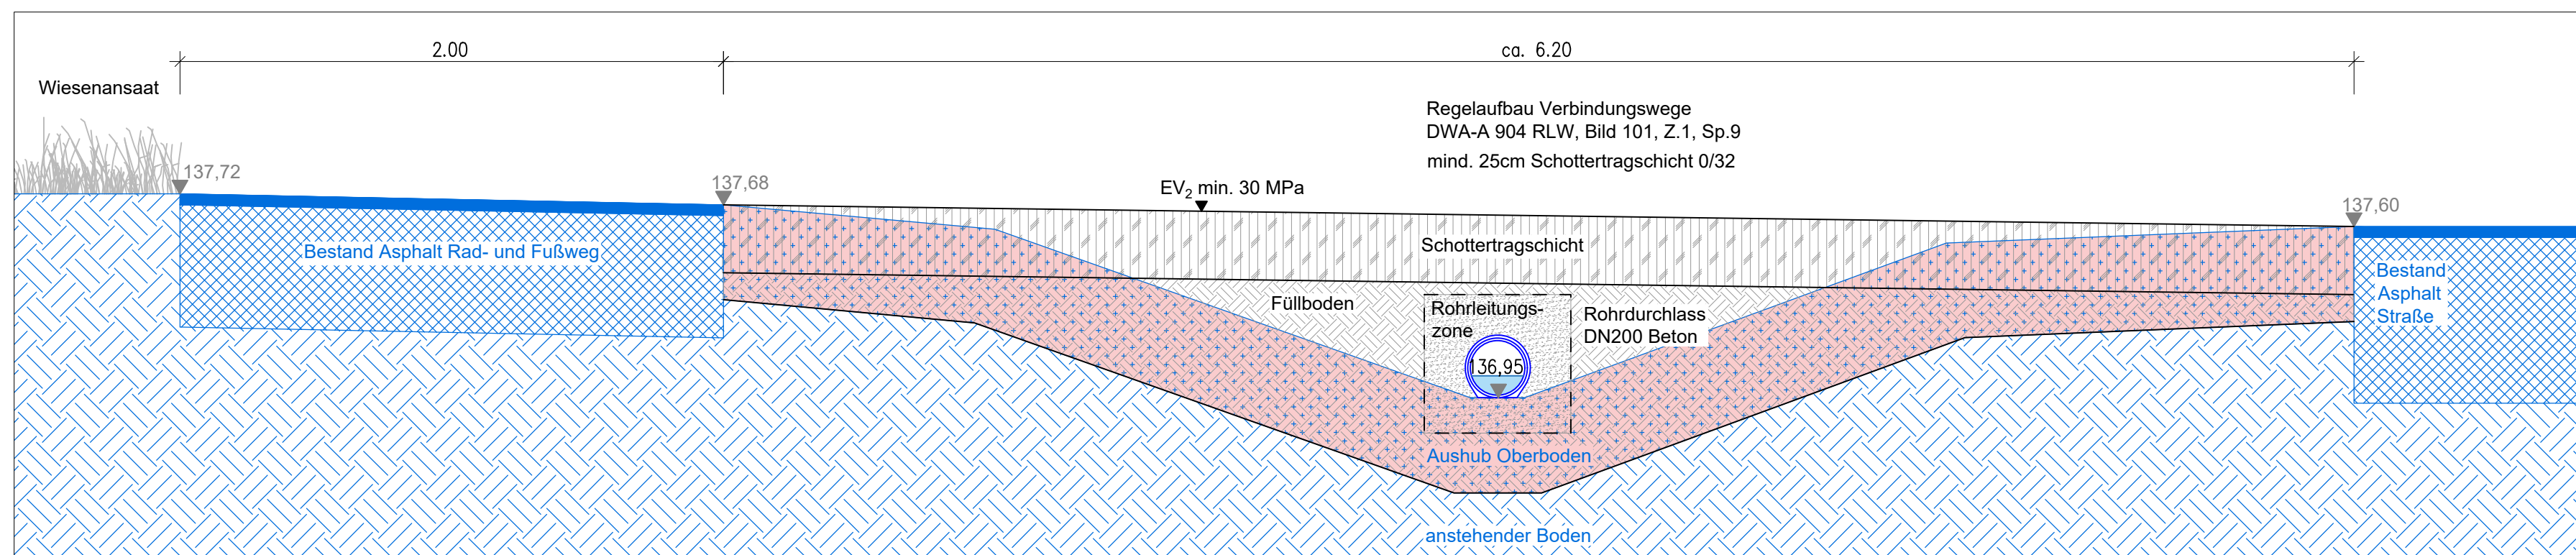


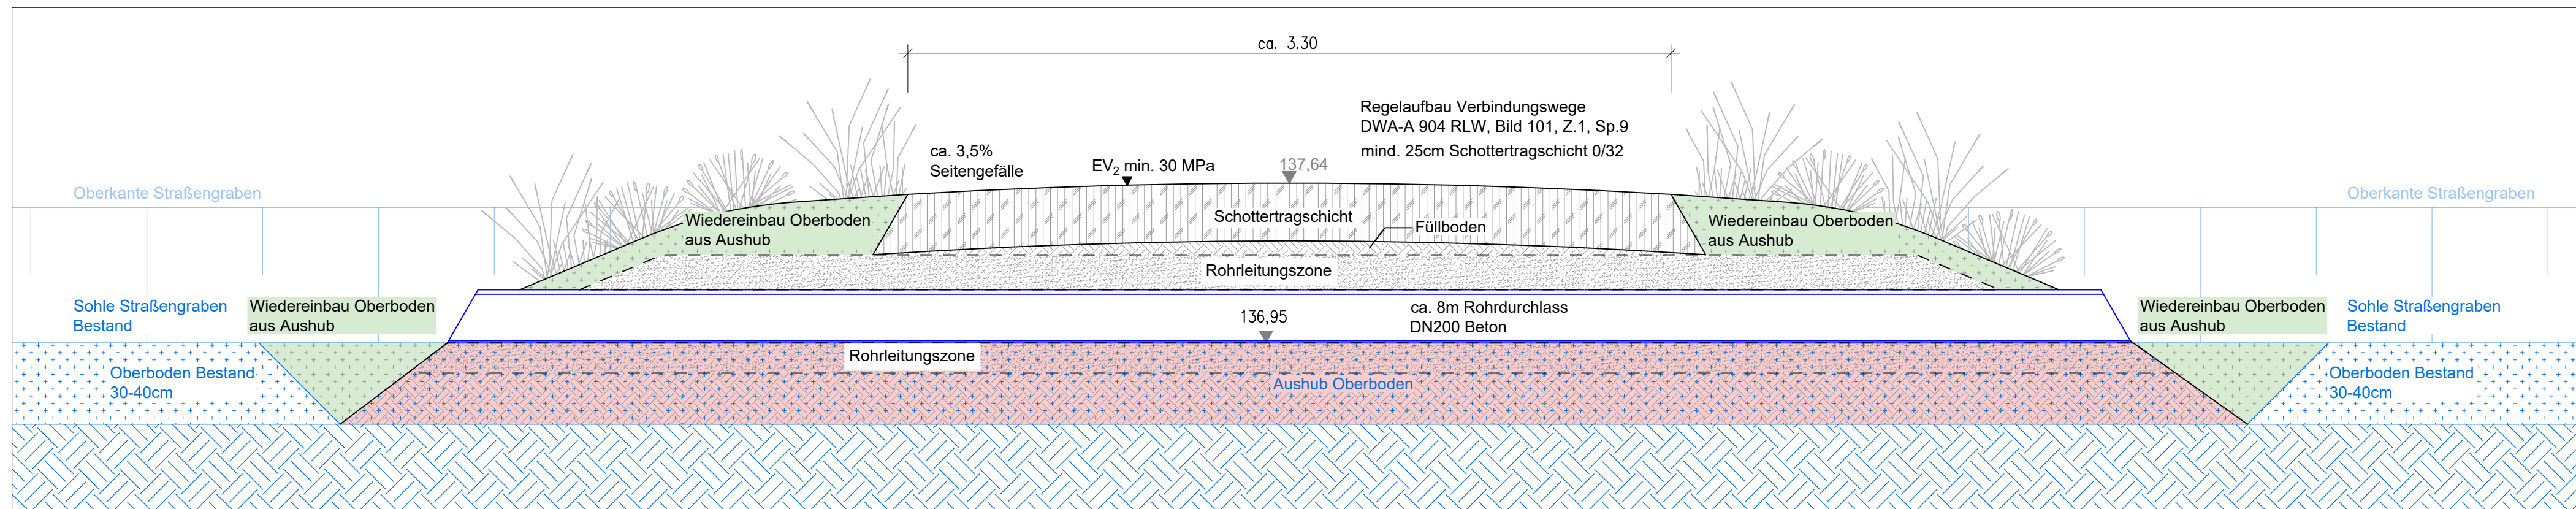

Anpassung urbaner Räume an den Klimawandel

Alle Maße sind zu prüfen! Unstimmigkeiten müssen unverzüglich der örtlichen Bauleitung gemeldet werden!
Alle Leitungen sind nachrichtlich übernommen! Die Lagegenauigkeit ist vor Ort zu prüfen!

Änderungsindex	Datum	Erläuterung	Name

Projekt	Anpassung urbaner Räume an den Klimawandel in Bad Muskau
Auftraggeber	Stadtverwaltung Bad Muskau Berliner Straße 47, 02953 Bad Muskau T. 035771 560 13, F. 035771 60331
Gesamtplanung	
Bauüberwachung	

Teilbereich	TP2: Landschaftswege	Leistungsphase	5
Planinhalt	Detail Überfahrt	Baubereich/Fachlos	-



Projektleiter
Bearbeiter
Gezeichnet
Blattgröße 700 x 440
Geprüft Planung
Geprüft Bauherr
Datum 18.06.2025
Maßstab 1:20, 1:50
Plannr. D01