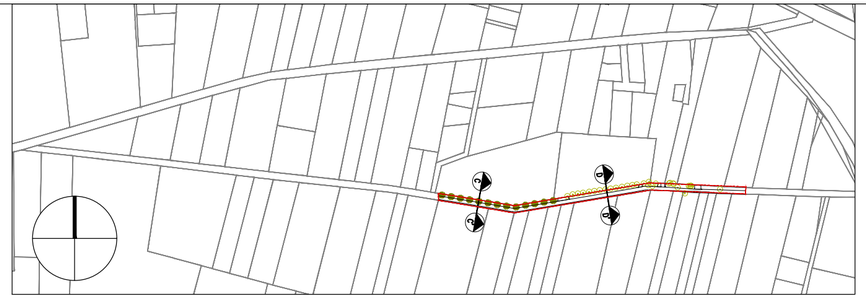

Regelschnitt Feldstraße C-C´

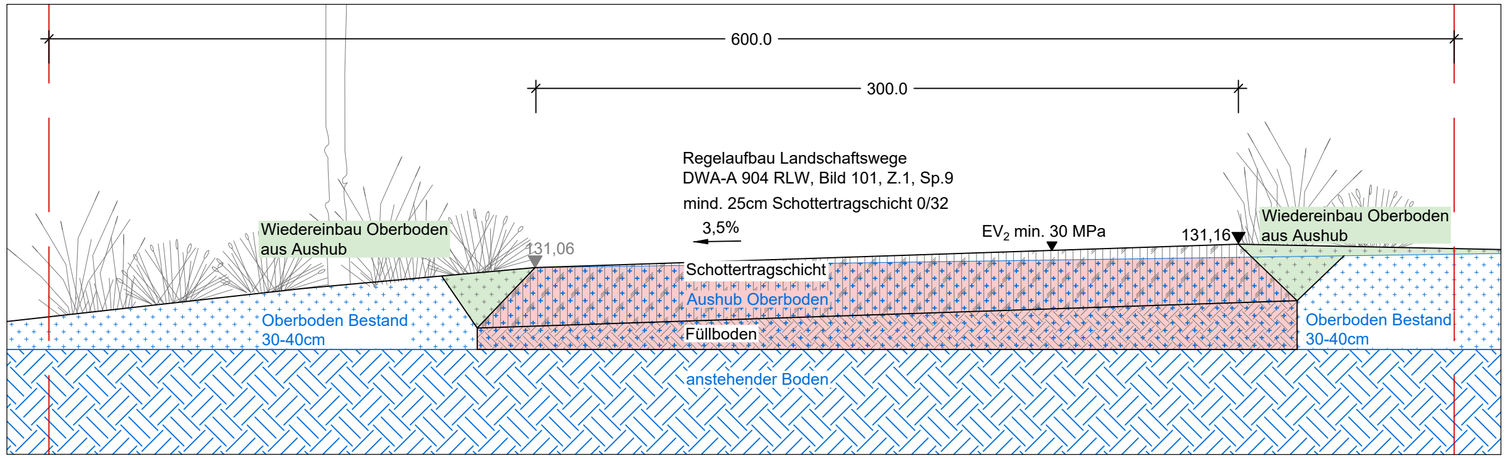

Regelschnitt Feldstraße D-D´

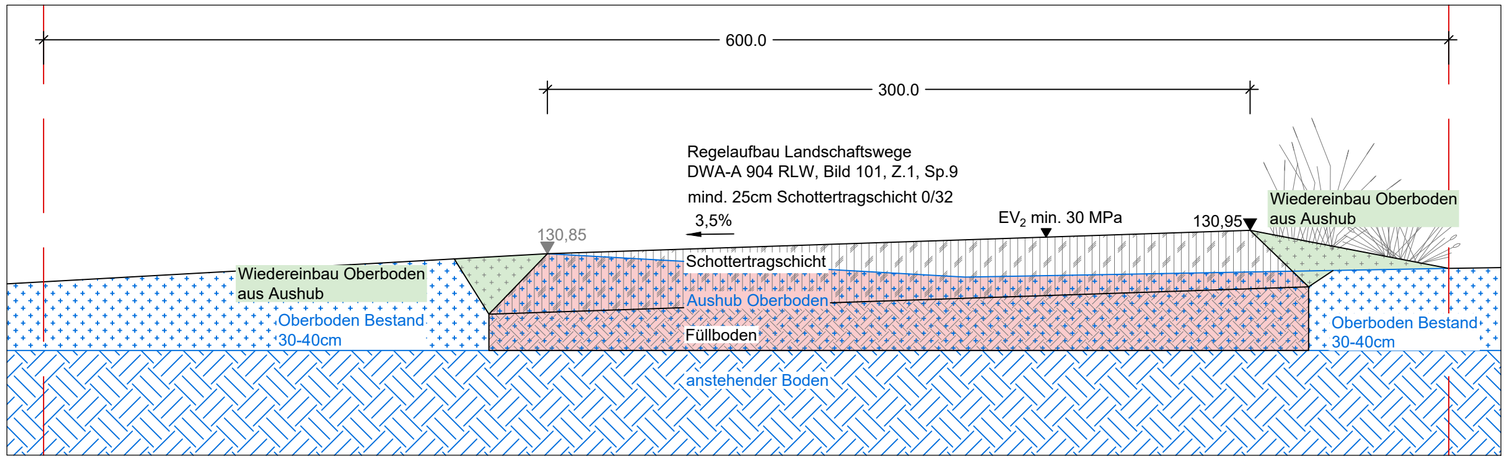

BAD MUSKAU
STADTVERWALTUNG

Anpassung urbaner Räume an den Klimawandel

Alle Maße sind zu prüfen! Unstimmigkeiten müssen unverzüglich der örtlichen Bauleitung gemeldet werden!
Alle Leitungen sind nachrichtlich übernommen! Die Lagegenauigkeit ist vor Ort zu prüfen!

Änderungsindex	Datum	Erläuterung	Name

Projekt: Anpassung urbaner Räume an den Klimawandel in Bad Muskau

Auftraggeber: Stadtverwaltung Bad Muskau
Berliner Straße 47, 02953 Bad Muskau
T. 035771 560 13, F. 035771 60331

Gesamtplanung

Bauüberwachung

Teilbereich: TP2: Landschaftswege

Leistungsphase: 5

Planinhalt: Schnitte Grünverbindung 1 (Feldstraße)

Baubereich/Fachlos: -

Projektleiter

Bearbeiter

Gezeichnet

Blattgröße: 550 x 297

Geprüft Planung

Geprüft Bauherr

Datum: 03.06.2025

Maßstab: 1:20, 1:4000

Plannr.: SN01