
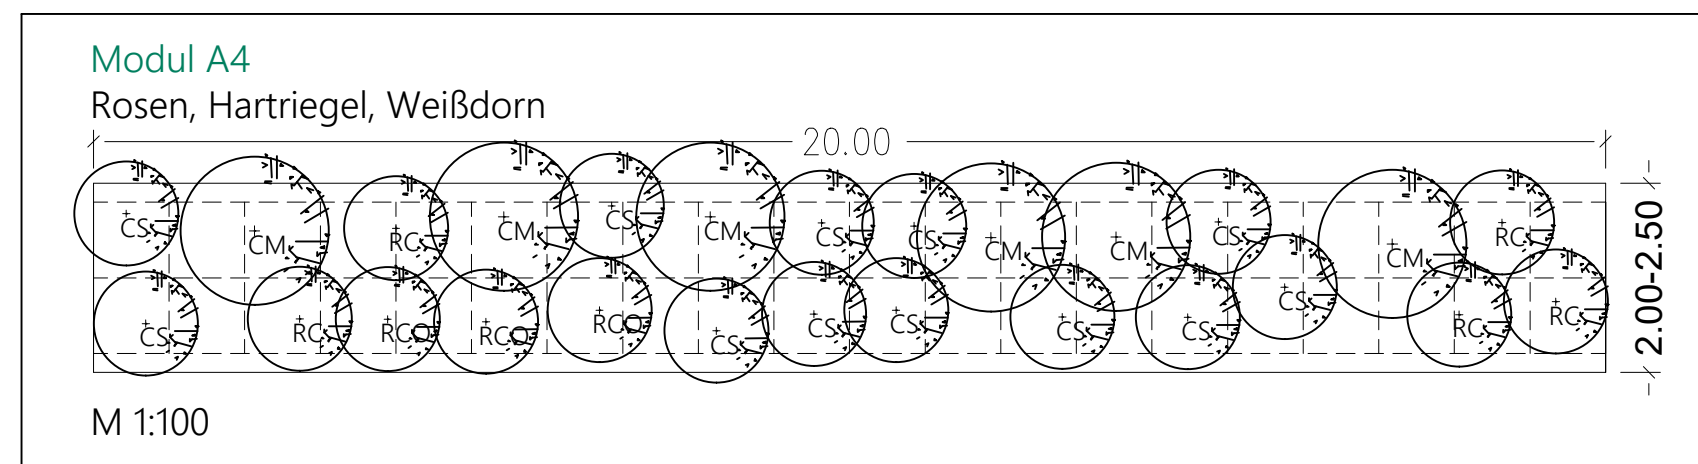
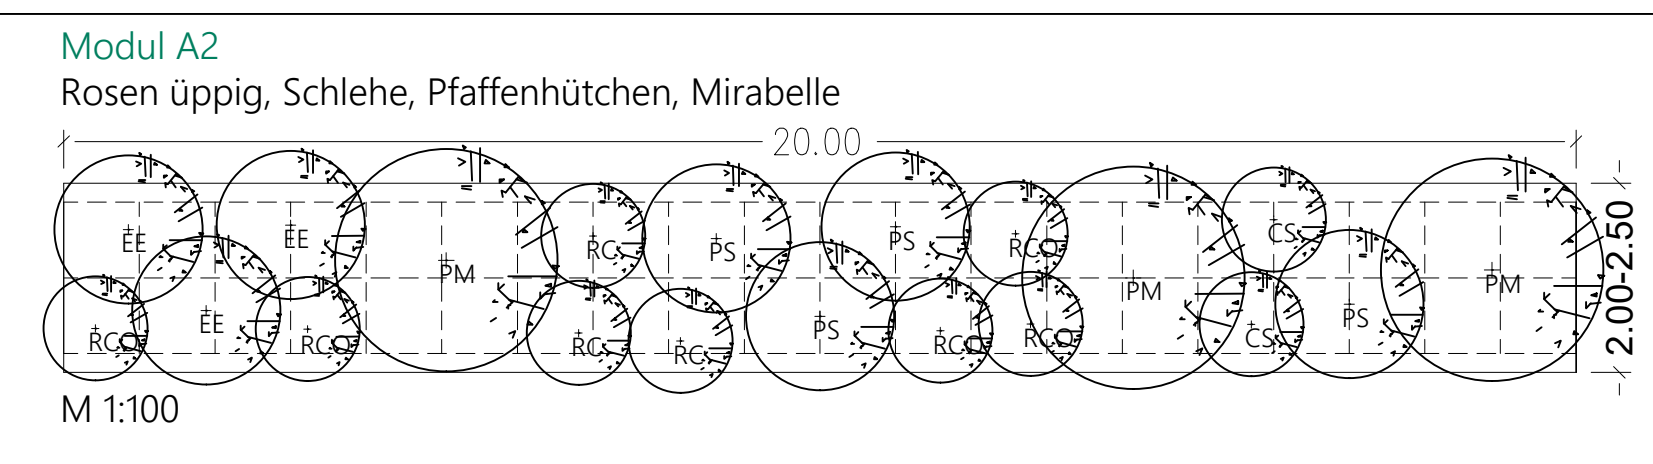
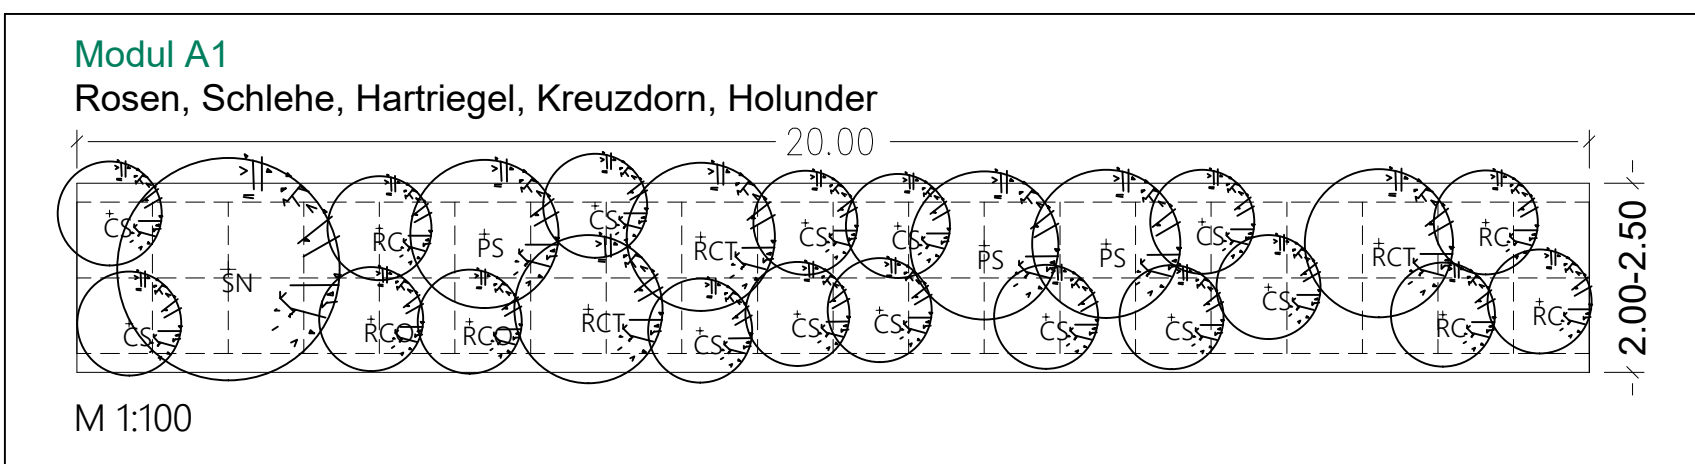


LEGENDE FREIANLAGEN

- BEFESTIGTE FLÄCHEN
- Schotterbelag Überfahrt
- PFLANZ- UND SAATFLÄCHEN
- Wiese Planung
 - Baum Planung mit Verblisschutz
 - Baum Bestand
 - Heckenpflanzung Planung
 - Wildschutzzaun
- GELÄNDEFLÄCHEN
- Böschung Bestand

LEGENDE PFLANZUNGEN

- BÄUME
- BPE 15 Stk. Betula pendula
 - PTR 16 Stk. Populus tremula
 - SAU 15 Stk. Sorbus aucuparia
 - SCA 15 Stk. Salix caprea
- STRÄUCHER
- CS 474 Stk. Cornus sanguinea
 - CM 91 Stk. Crataegus monogyna
 - EE 96 Stk. Euonymus europaeus
 - PM 96 Stk. Prunus "Mirabelle von Nancy"
 - PS 238 Stk. Prunus spinosa
 - RCT 60 Stk. Rhamnus cathartica
 - RC 306 Stk. Rosa canina
 - RCO 233 Stk. Rosa corymbifera
 - SN 45 Stk. Sambucus Nigra
 - VO 75 Stk. Viburnum opulus
- Stückzahlen beziehen sich auf das Gesamtvorhaben!

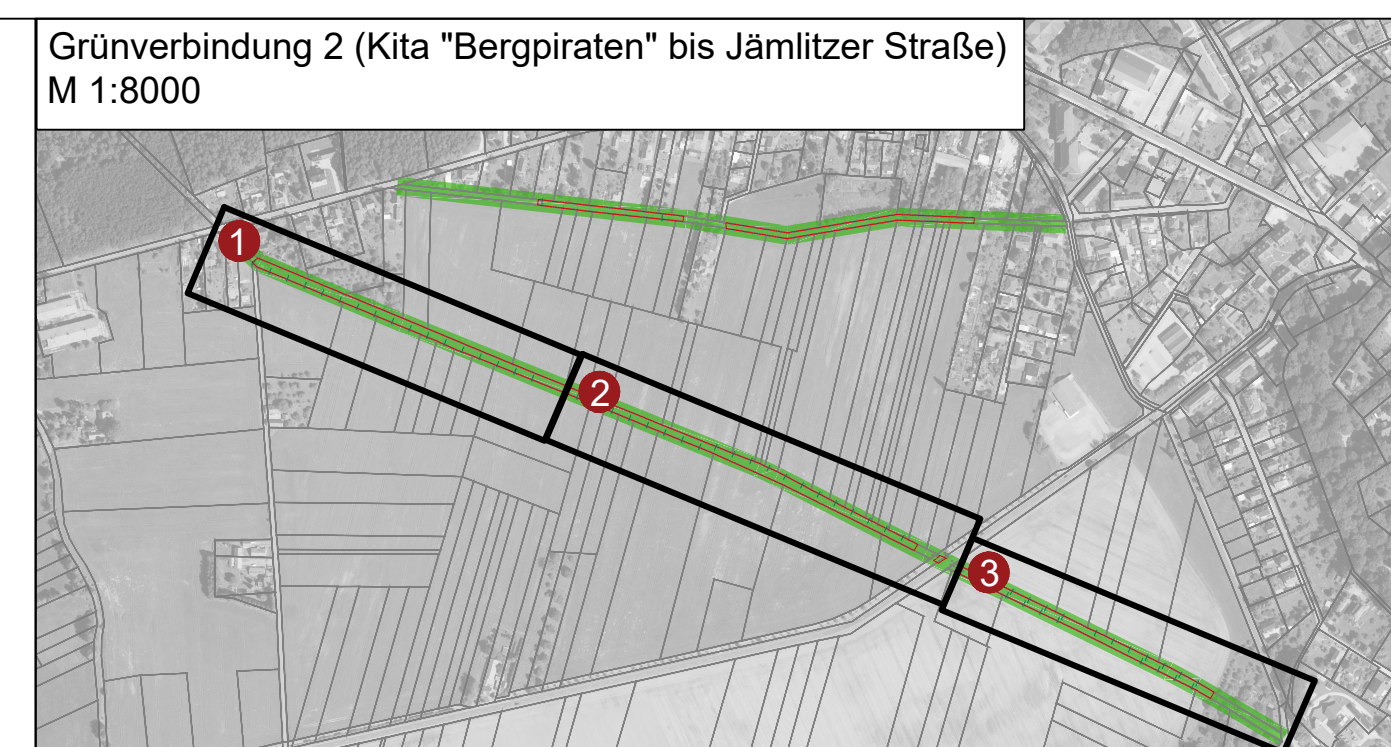

Alle Maße sind zu prüfen! Unstimmigkeiten müssen unverzüglich der örtlichen Bauleitung gemeldet werden!
Alle Leitungen sind nachrichtlich übernommen! Die Lagegenauigkeit ist vor Ort zu prüfen!

Änderungsindex	Datum	Erläuterung	Name

Projekt: Anpassung urbaner Räume an den Klimawandel in Bad Muskau

Auftraggeber: Stadtverwaltung Bad Muskau
Berliner Straße 47, 02953 Bad Muskau
T. 035771 560 13, F. 035771 60331

Gesamtplanung

Bauleitung

Teilbereich: TP2: Landschaftswege

Leistungsphase: 5

Planinhalt: Grünverbinding 2 (Kita "Bergpiraten" bis Jämlitzer Str.)

Projektziele

Bearbeiter

Gezeichnet

Blattgröße: 1150 x 400

Geprüft Planung

Geprüft Bauherr

Datum: 03.06.2025

Maßstab: 1:100, 1:500

Planer: LP02