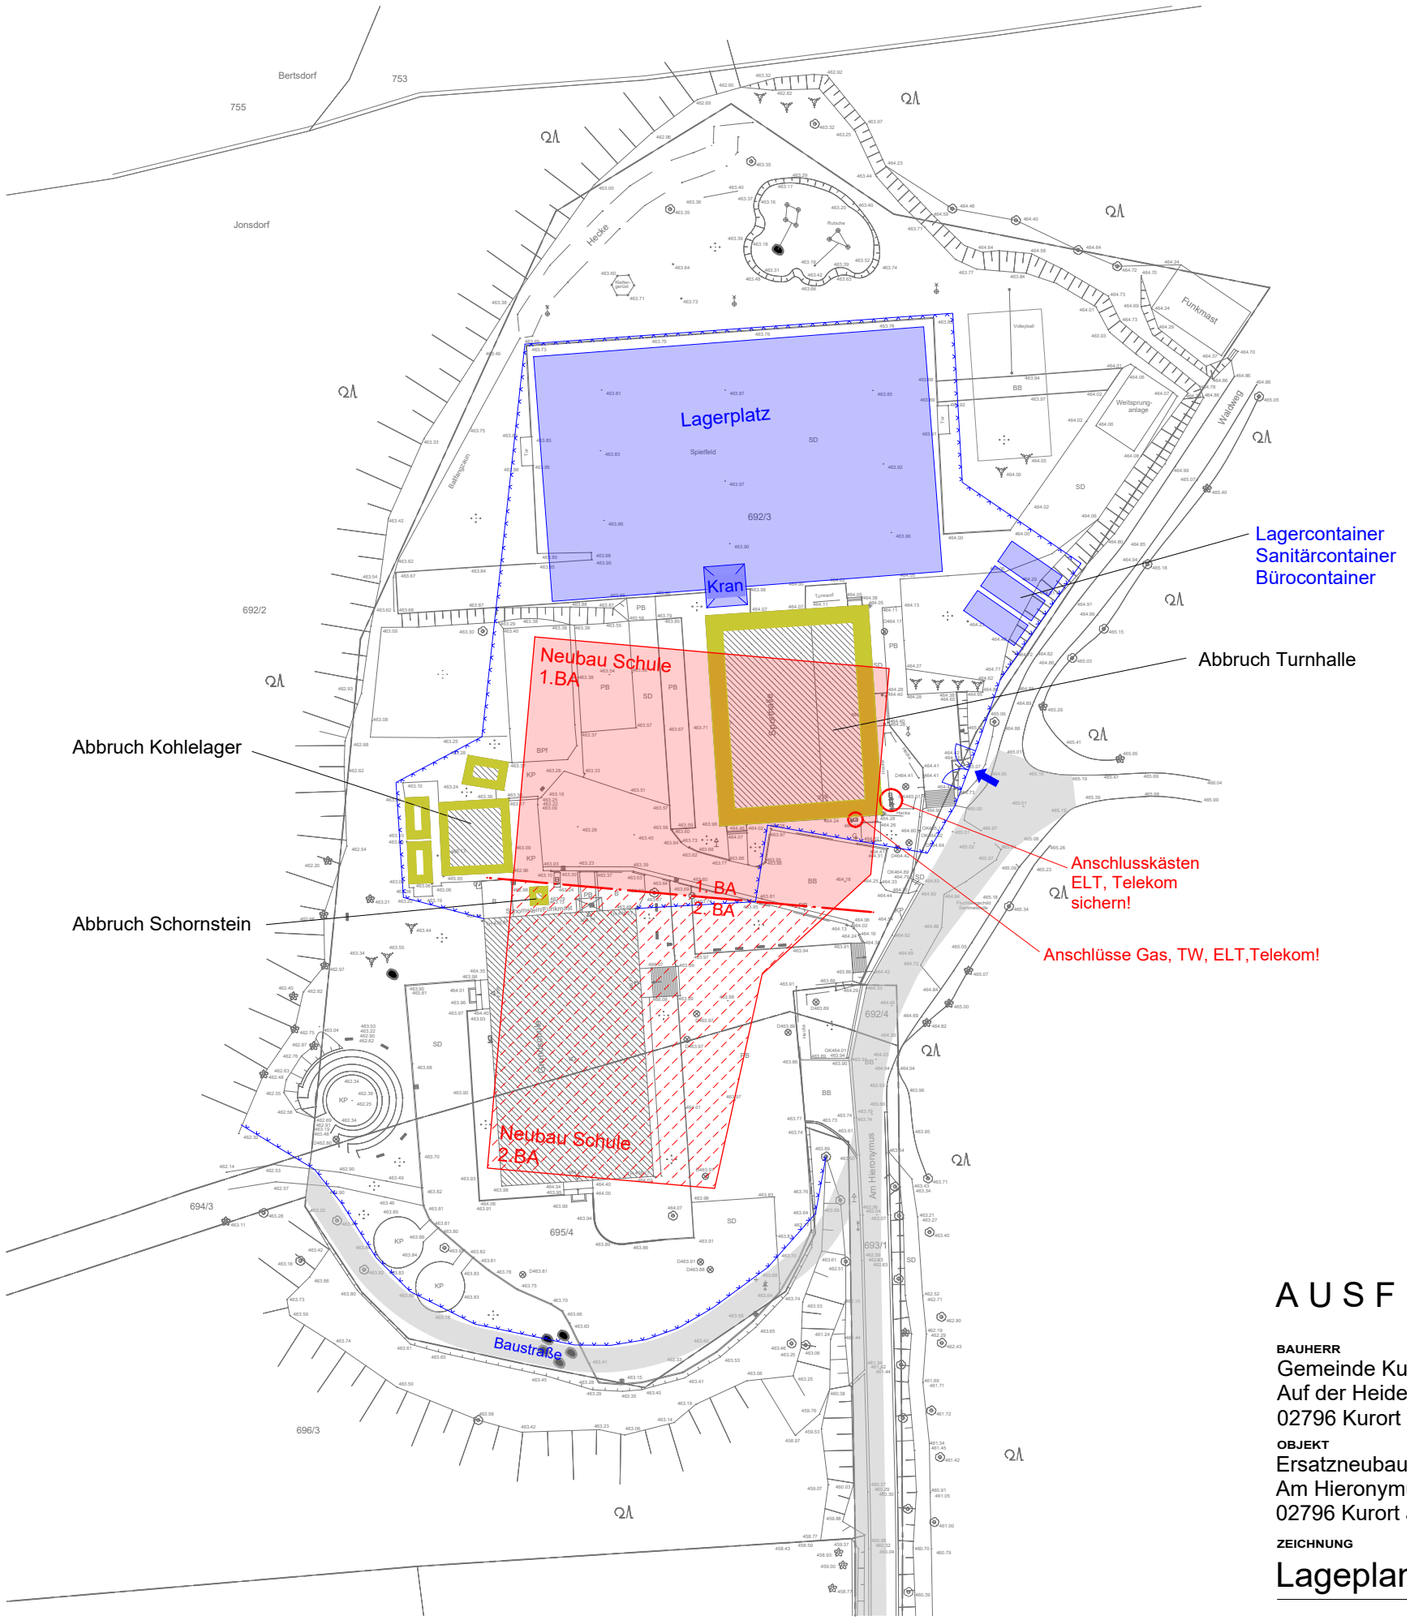

LEGENDE

- Bestand Gebäude
- Abbruch
- Neubau 1.BA
- Neubau 2.BA
- Baustelleneinrichtung
- Baustellenumzäunung

A U S F Ü H R U N G S P L A N U N G

BAUHERR
Gemeinde Kurort Jonsdorf
Auf der Heide 1
02796 Kurort Jonsdorf

OBJEKT
Ersatzneubau Naturpark-/ Ganztags- Grundschule Kurort Jonsdorf
Am Hieronymus 5
02796 Kurort Jonsdorf

ZEICHNUNG
Lageplan Baustelleneinrichtung

AUFTRAGSNR.

MITARBEITER

ENTWURFSVERFASSER

GESCHÄFTSFÜHRER

DATUM
26.05.2025

NORD

MASSSTAB
1 : 750

ADRESSE **INTERNET** **TELEFON** **FAX**

FORMAT
A3

BL.-NR.
120

Diese Zeichnung darf nicht ohne Zustimmung des Urhebers vervielfältigt, nachgenutzt oder an Unbeteiligte weitergereicht werden !

H/B = 297 / 420 (0.12m²)

Allplan 2022