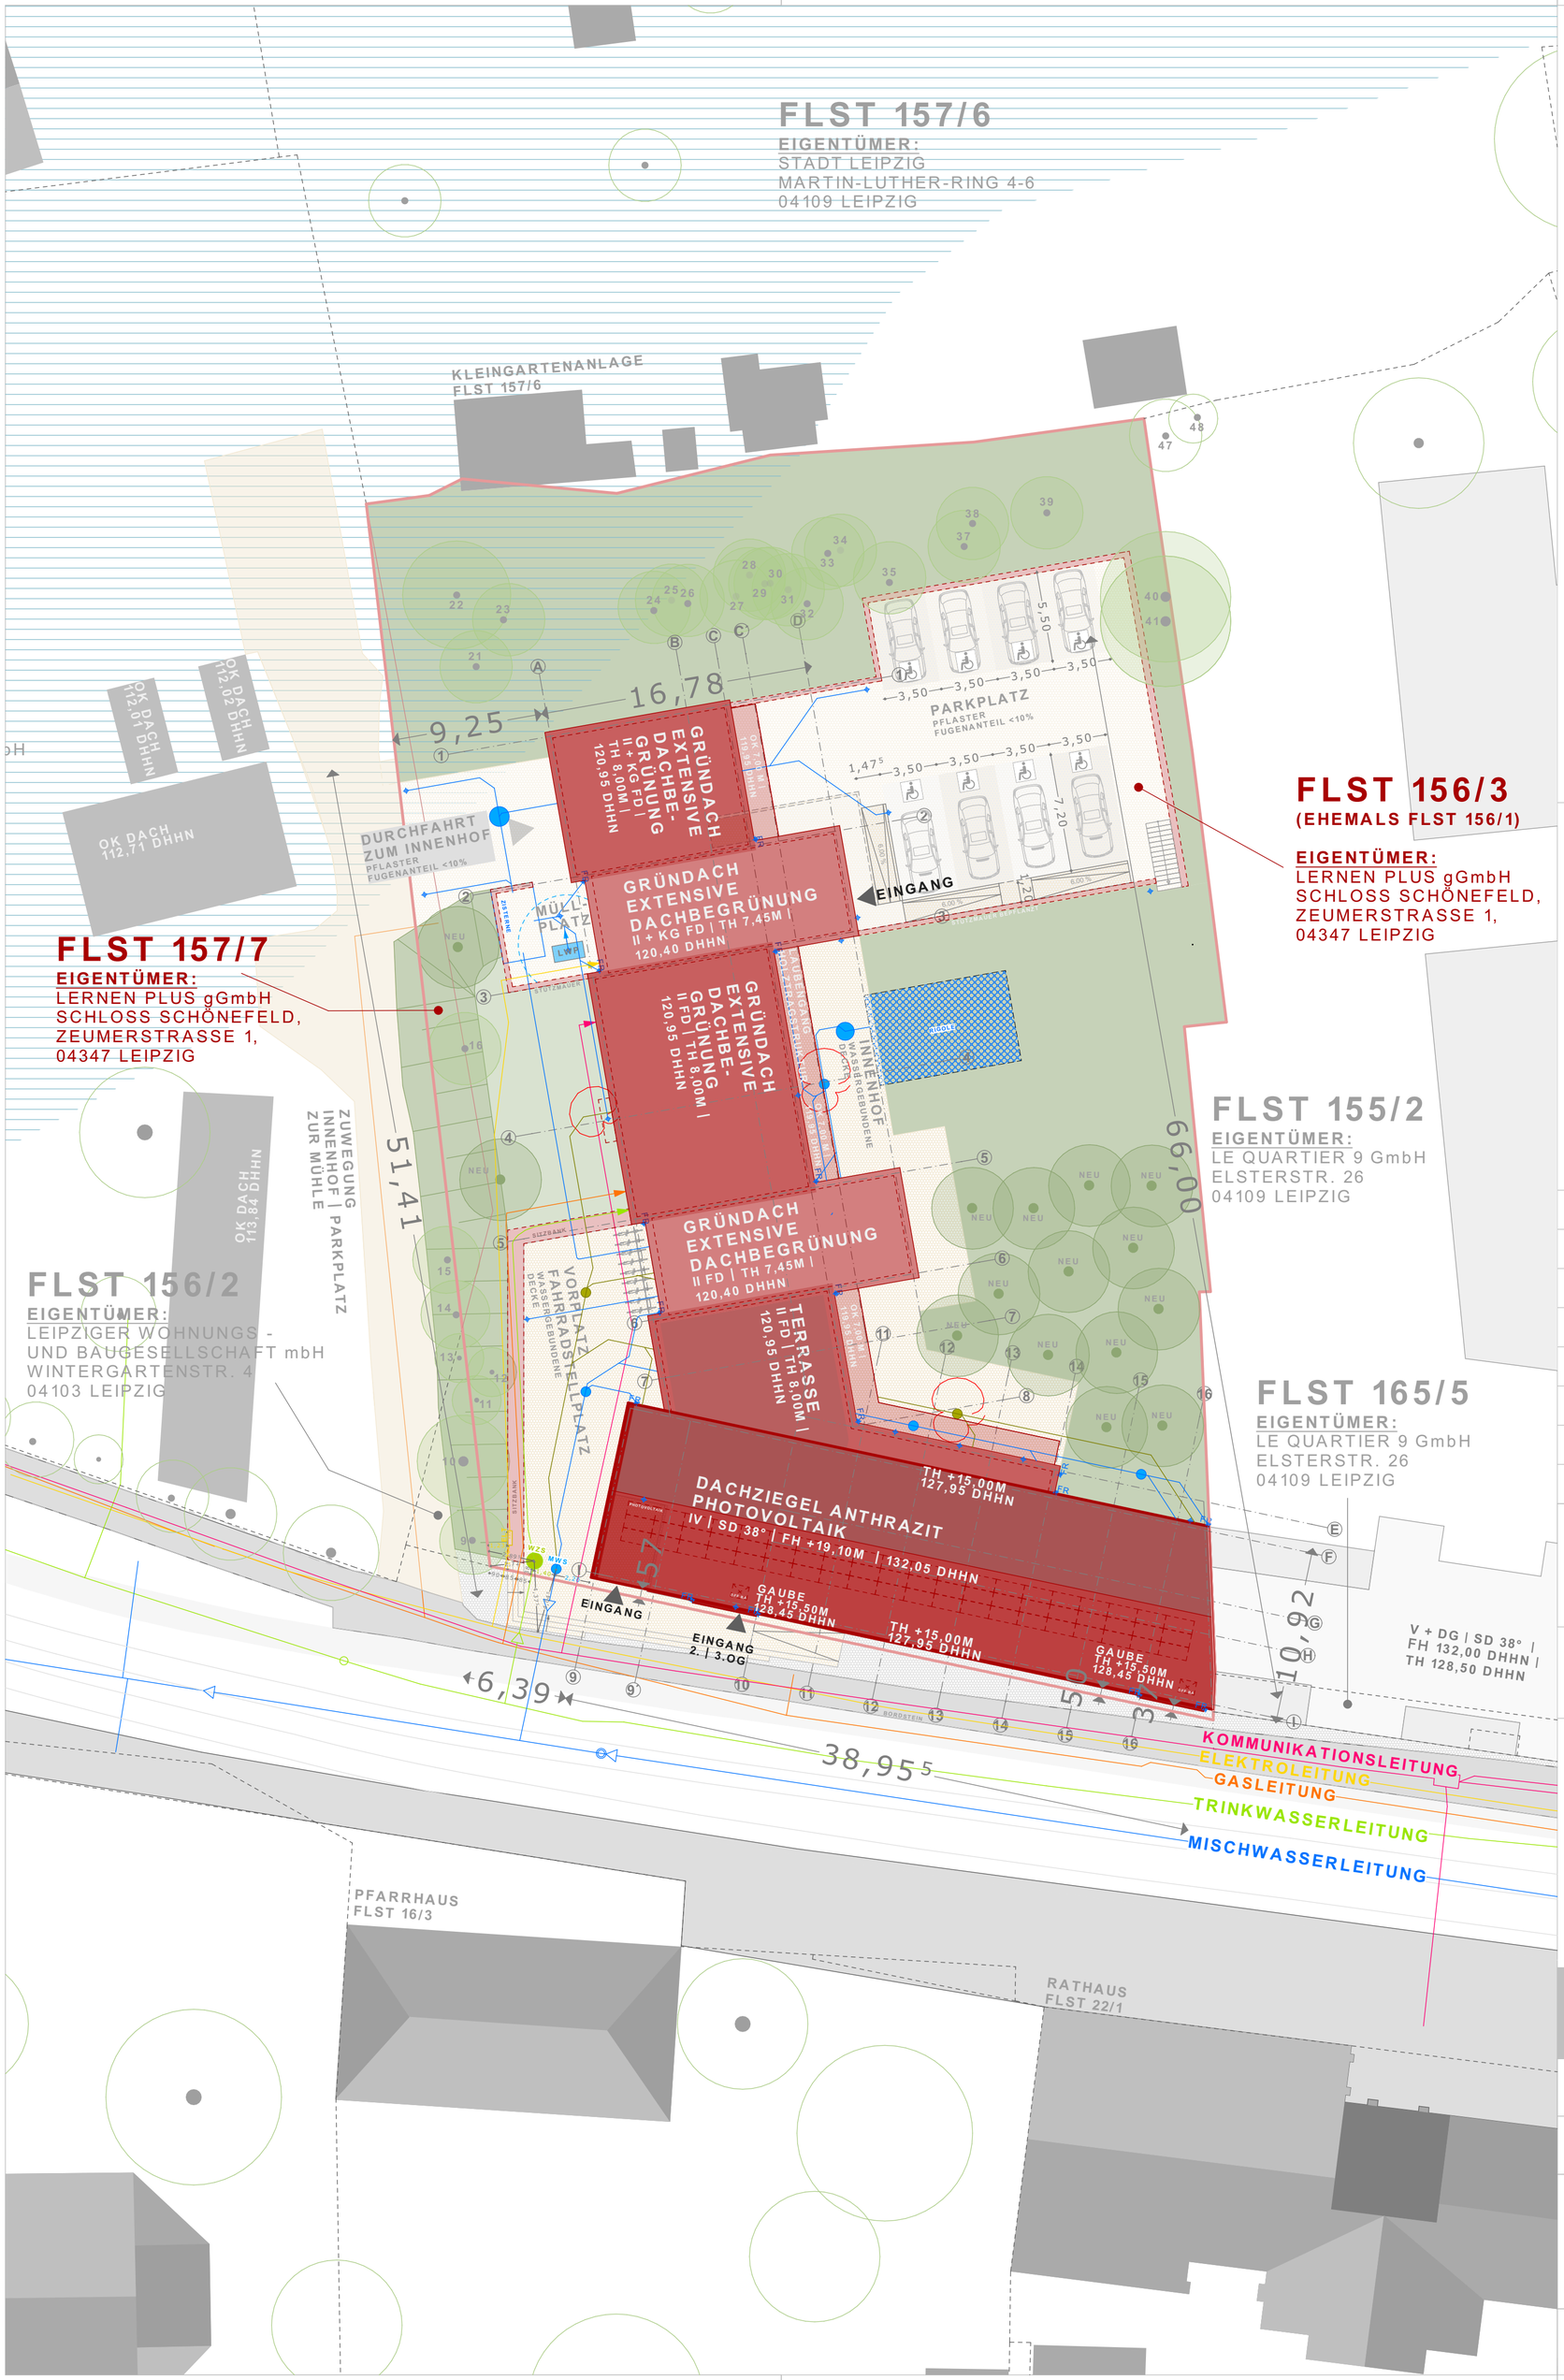


# LEGENDE

## Schraffuren und Symbole

- geplanter Neubau Förderschule
- Hochwasserfläche
- Gehweg Bestand
- geplanter Neubau Nachbargebäude
- Fahrradweg Bestand
- befestigte Fläche neu versickerungsfähig
- Baum Fällung geplant
- Baum Neupflanzung geplant
- Kommunikationsleitung
- Trinkwasserleitung
- Gasleitung
- Grundstücksgrenze Baugrundstück
- Leitungsmast LVB Abbruch geplant
- Pflanzung / Erhalt Einheimischer Sträucher auf min. 10% der Freifläche
- Bestand Abriss geplant
- gemeinsame Einfahrt Bestand
- Bebauung Umgebung
- Versickerungsrigole
- Pflasterfläche geplant
- Böschung
- Grünfläche
- Baum Bestand
- Elektroleitung
- Mischwasserleitung
- Höhenpunkt
- Flurstücksgrenze
- LWP Außengerät

Alle Maße, insbesondere des vorgefundenen Bestandes, sind von den ausführenden Firmen vor Ausführungsbeginn verantwortlich zu prüfen. Differenzen sind dem Architekturbüro bzw. der Bauleitung sofort zu melden.

Dieser Plan ist nur gültig in Verbindung mit den angegebenen Schnitt- und Detailplänen, den Unterlagen des Statikers und der Projektanten, sowie
den Bauauflagen, den geltenden DIN-Vorschriften und den Festlegungen
der Roh- und Ausbauausschreibungen.

Höhenkoten sind relativ und ohne Vermesservorgabe.

Alle Maße sind, wenn nicht anders angegeben, Rohbaumaße.

Angaben von Brüstungshöhen beziehen sich immer auf OKFFB. Angaben UK UZ/Sturz sind Relativhöhenkoten.

Innentürhöhen beziehen sich auf OKFFB des Raumes, in den die Tür aufschlägt.

**Die Pläne sind nur mit der Unterschrift des Architekten für die Bauausführung freigegeben.**

Abkürzungen

| | | | | | |
|---|---|---|---|---|---|
| FFB - | Fertigfußboden | OK - | Oberkante | Stg. - | Steigung |
| RFB - | Rohfußboden | UZ - | Unterzug | SAN - | Sanitär |
| FD - | Fertigdecke | ÜZ - | Überzug | ELT - | Elektro |
| RD - | Rohdecke | St - | Sturz | HZG - | Heizung |
| AD - | Akustikdecke | StB - | Stahlbeton | FR - | Fallrohr |
| BH - | Brüstungshöhe in cm über FFB | WU - | wasserundurchl. | RS - | Rauchschutztür |
| | | GK - | Gipskarton | T30 - | feuerhemmende Tür |
| RBH - | Rohbauhöhe Brüstung in cm über RFB (wenn nicht angegeben 0,00cm) | ü. NN | -über Normalnull | T90 - | feuerbeständige Tür |
| | | RH - | Raumhöhe | F30 - | feuerhemmende Wand |
| | | A - | Grundfläche | F90 - | feuerbeständige Wand |
| UK - | Unterkante | U - | Umfang | | |

D-n Detail — Detailhinweis mit Nummer

E.01 / 1.01 — Raumnummer (Geschoss und Nummer)

Höhen-kote — Höhen-OK FFB / OK RFB

T 01 — 1,13⁵ / 2,13⁵ — Türstempel und -nummer

F 1.03 — 65 / 2,60 — Fensterstempel und -nummer (Architekturmaß)

Etikett Durchbrüche

WD X *GEWERK*
X / X *GRÖSSE IN MILLIMETER*
X *OK EINBINDEHÖHE GEMESSEN ÜBER ROHFUSSBODEN IN METER*

A / 1 — Achse

| Index | Datum | Änderung |
|---|---|---|
| | | |

1 10 15 METER

N

**Bezugshöhe ± 0,00**
**= 112,95 m über DHHN 2016**

LP MEDIEN

VORABZUG

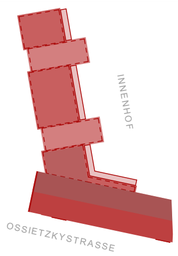


OBJEKT: **NEUBAU FÖRDERSCHULE ALTE MÜHLE**
OSSIETZKYSTRASSE 68, 04347 LEIPZIG
FLST 156/3, 157/7 | GEM. SCHÖNEFELD

LAGEPLAN MEDIEN

BAUHERR: LERNEN PLUS gGmbH SCHLOSS SCHÖNEFELD, ZEUMERSTRASSE 1, 04347 LEIPZIG

| MASZSTAB: (-cm) | ZEICHNUNGS-NR.: | DATUM: |
|---|---|---|
| 1:250 | 4 | 06.02.25 |