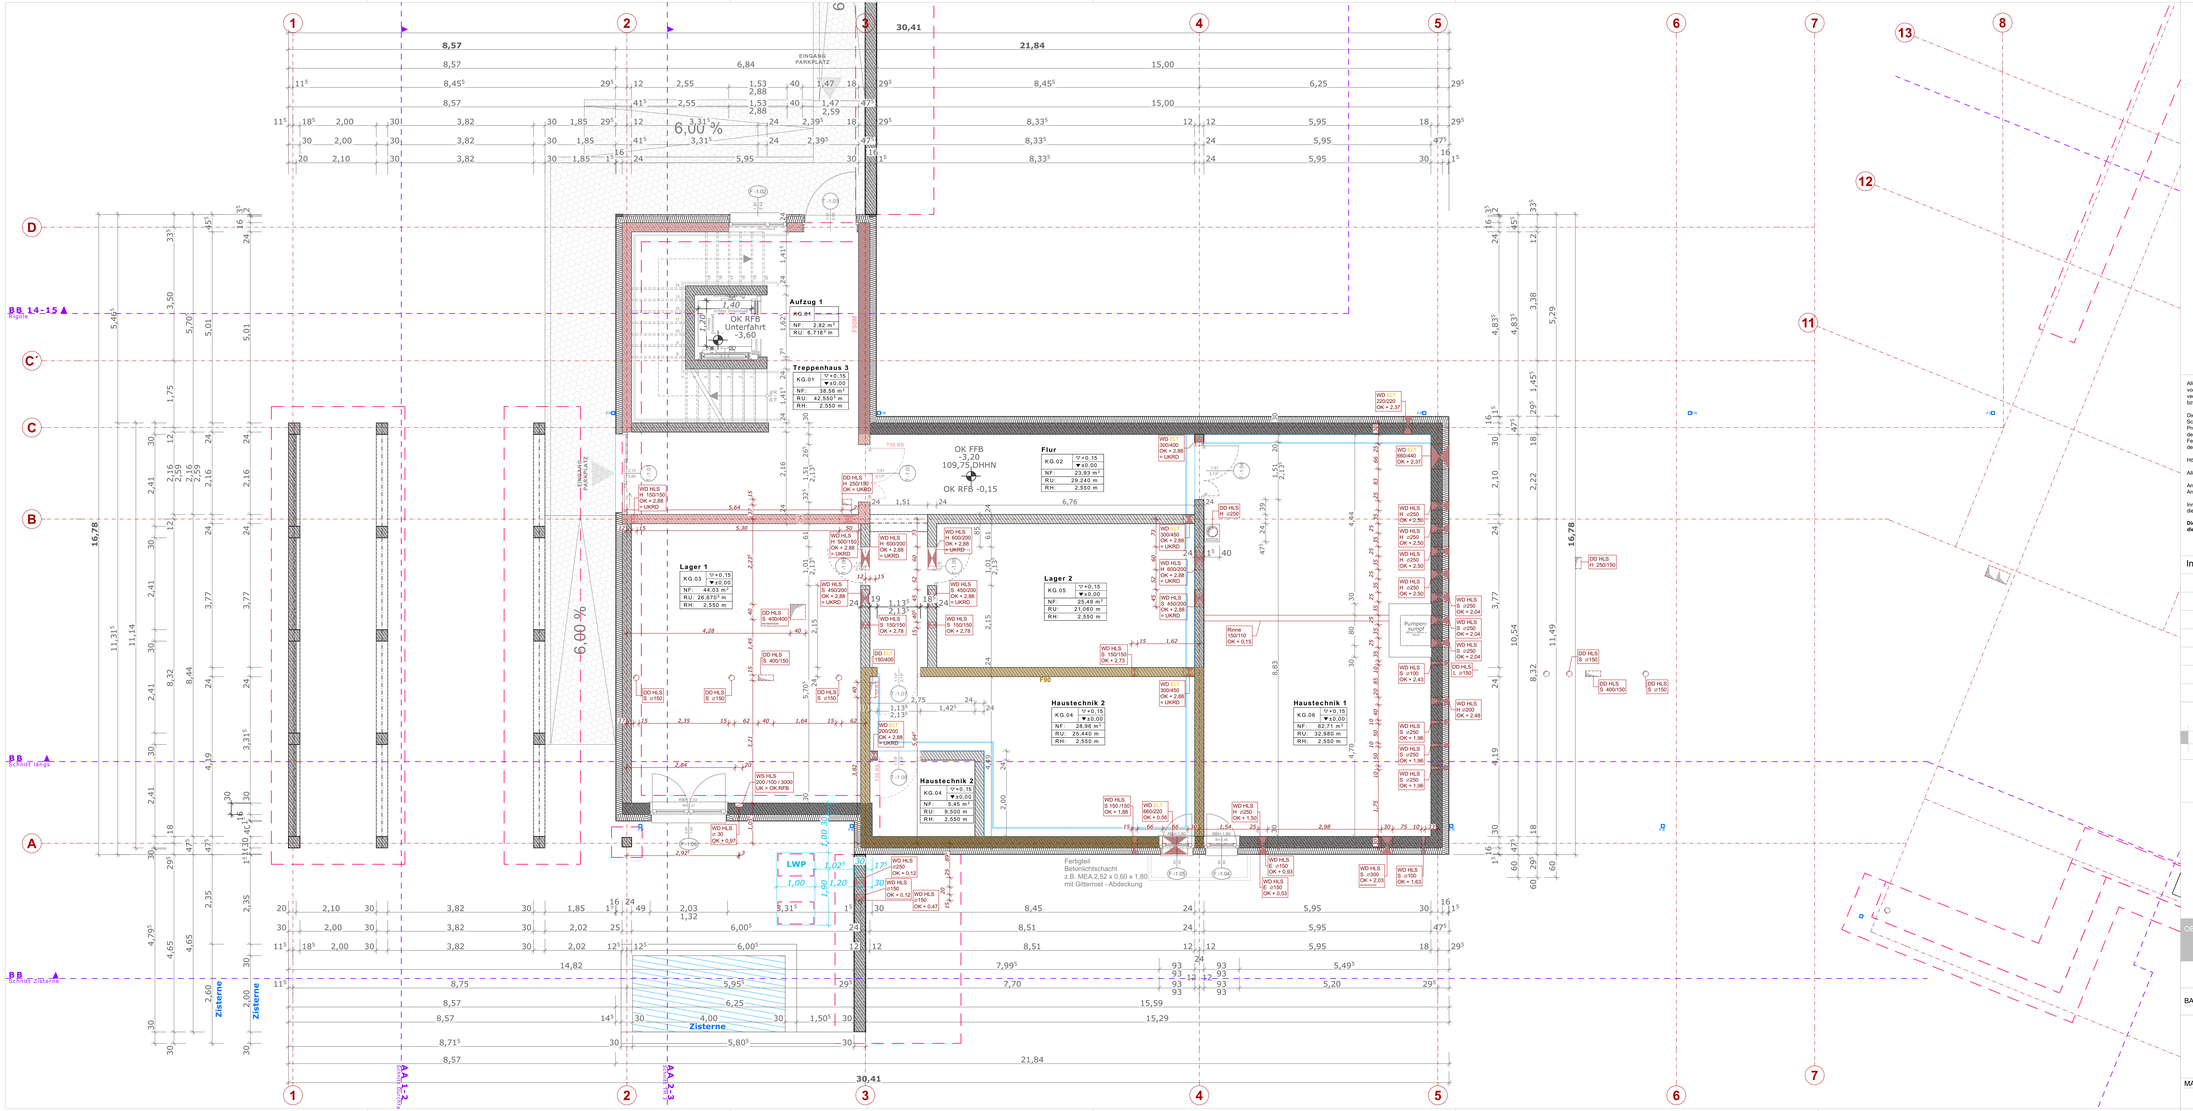

LEGENDE

Schraffuren und Symbole

- Bestand
- Abbruch
- Wärmedämmung mineralisch
- Periemeterdämmung
- Holz
- Kiesbett
- Erdreich, gewachsen
- WA - Wandaussparung
  WS - Wandschlitz
- Rohbaukote
- Fertigbaukote
- Sathlbetonfertigteil
- WU - Stahlbeton
- Stahlbeton
- MW Kalksandstein tragend
- MW Kalksandstein nicht tragend
- Gipskarton-Ständerwand
- Brandschutzanforderung
- Estrich
- Fenster, Glaswand
- WD - Wanddurchbruch
- DD - Deckendurchbruch
- BD - Deckendurchbruch
- Abdichtungsebene

Alle Maße, insbesondere des vorgefundenen Bestandes, sind von den ausführenden Firmen vor Ausführungsbeginn verantwortlich zu prüfen. Differenzen sind dem Architekturbüro bzw. der Bauleitung sofort zu melden.

Dieser Plan ist nur gültig in Verbindung mit den angegebenen Schnitt- und Detailplänen, den Unterlagen des Statikers und der Projektanten, sowie
den Bauauflagen, den geltenden DIN-Vorschriften und den Festlegungen
der Roh- und Ausbauausschreibungen.

Höhenkoten sind relativ und ohne Vermessenvorgabe.

Alle Maße sind, wenn nicht anders angegeben, Rohbaumaße.

Angaben von Brüstungshöhen beziehen sich immer auf OKFFB. Angaben UK LichtSturz sind Relativhöhenkoten.

Innentürhöhen beziehen sich auf OKFFB des Raumes, in den die Tür aufschlägt.

Die Pläne sind nur mit der Unterschrift des Architekten für die Bauausführung freigegeben.

Abkürzungen

FFB -	Fertigfußboden	OK -	Oberkante	Stg. -	Steigung
RFB -	Rohfußboden	UZ -	Unterzug	SAN -	Sanitär
FD -	Fertigdecke	OZ -	Überzug	ELT -	Elektro
RD -	Rohdecke	St -	Sturz	HZG -	Heizung
AD -	Akustikdecke	SB -	Stahlbeton	FR -	Fallrohr
BH -	Brüstungshöhe in cm über FFB	WU -	wasserundurchl.	RS -	Rauchschutztür
		GK -	Gipskarton	T30 -	feuerhemmende Tür
RBH -	Rohbauhöhe in cm (bezogen auf über RFB) (wenn nicht angegeben 5,00cm)	G NN	über Normalnull	T90 -	feuerbeständige Tür
		RH -	Raumhöhe	F30 -	feuerhemmende Wand
UK -	Unterkante	A -	Grundfläche	F90 -	feuerbeständige Wand
		U -	Umfang		

Detailhinweis mit Nummer — Raumnummer (Geschoss und Nummer) E.01 1.01

Höhen-OK FFB kote OK RFB — Türstempel und -nummer

Etikett Durchbrüche
DGS X x/y/z/m
X - T, E, UEGS W, KELLAR TIEF
Y - Gewerkenummer
Z - GEWERKEN GRUPPE
m - FORTLAUFENDER WERTER

Fensterstempel und -nummer (Architekturmaß)

Achse

Index	Datum	Änderung

1 2 3 4 5 METER

N

Bezugshöhe ± 0,00
= 112,95 m über DHHN 2016

GARTENFLÜGEL

VORABZUG

KG Gartenflügel

OBJEKT: **NEUBAU FÖRDERSCHULE ALTE MÜHLE**
OSSIETZKYSTRASSE 68, 04347 LEIPZIG
FLST 156/3, 157/7 | GEM. SCHÖNEFELD

KG | BA I

BAUHERR: LERNEN PLUS gGmbH SCHLOSS SCHÖNEFELD, ZEUMERSTRASSE 1, 04347 LEIPZIG

MASZSTAB: (-cm)	ZEICHNUNGS-NR.:	DATUM:
1:50	15	06.02.25