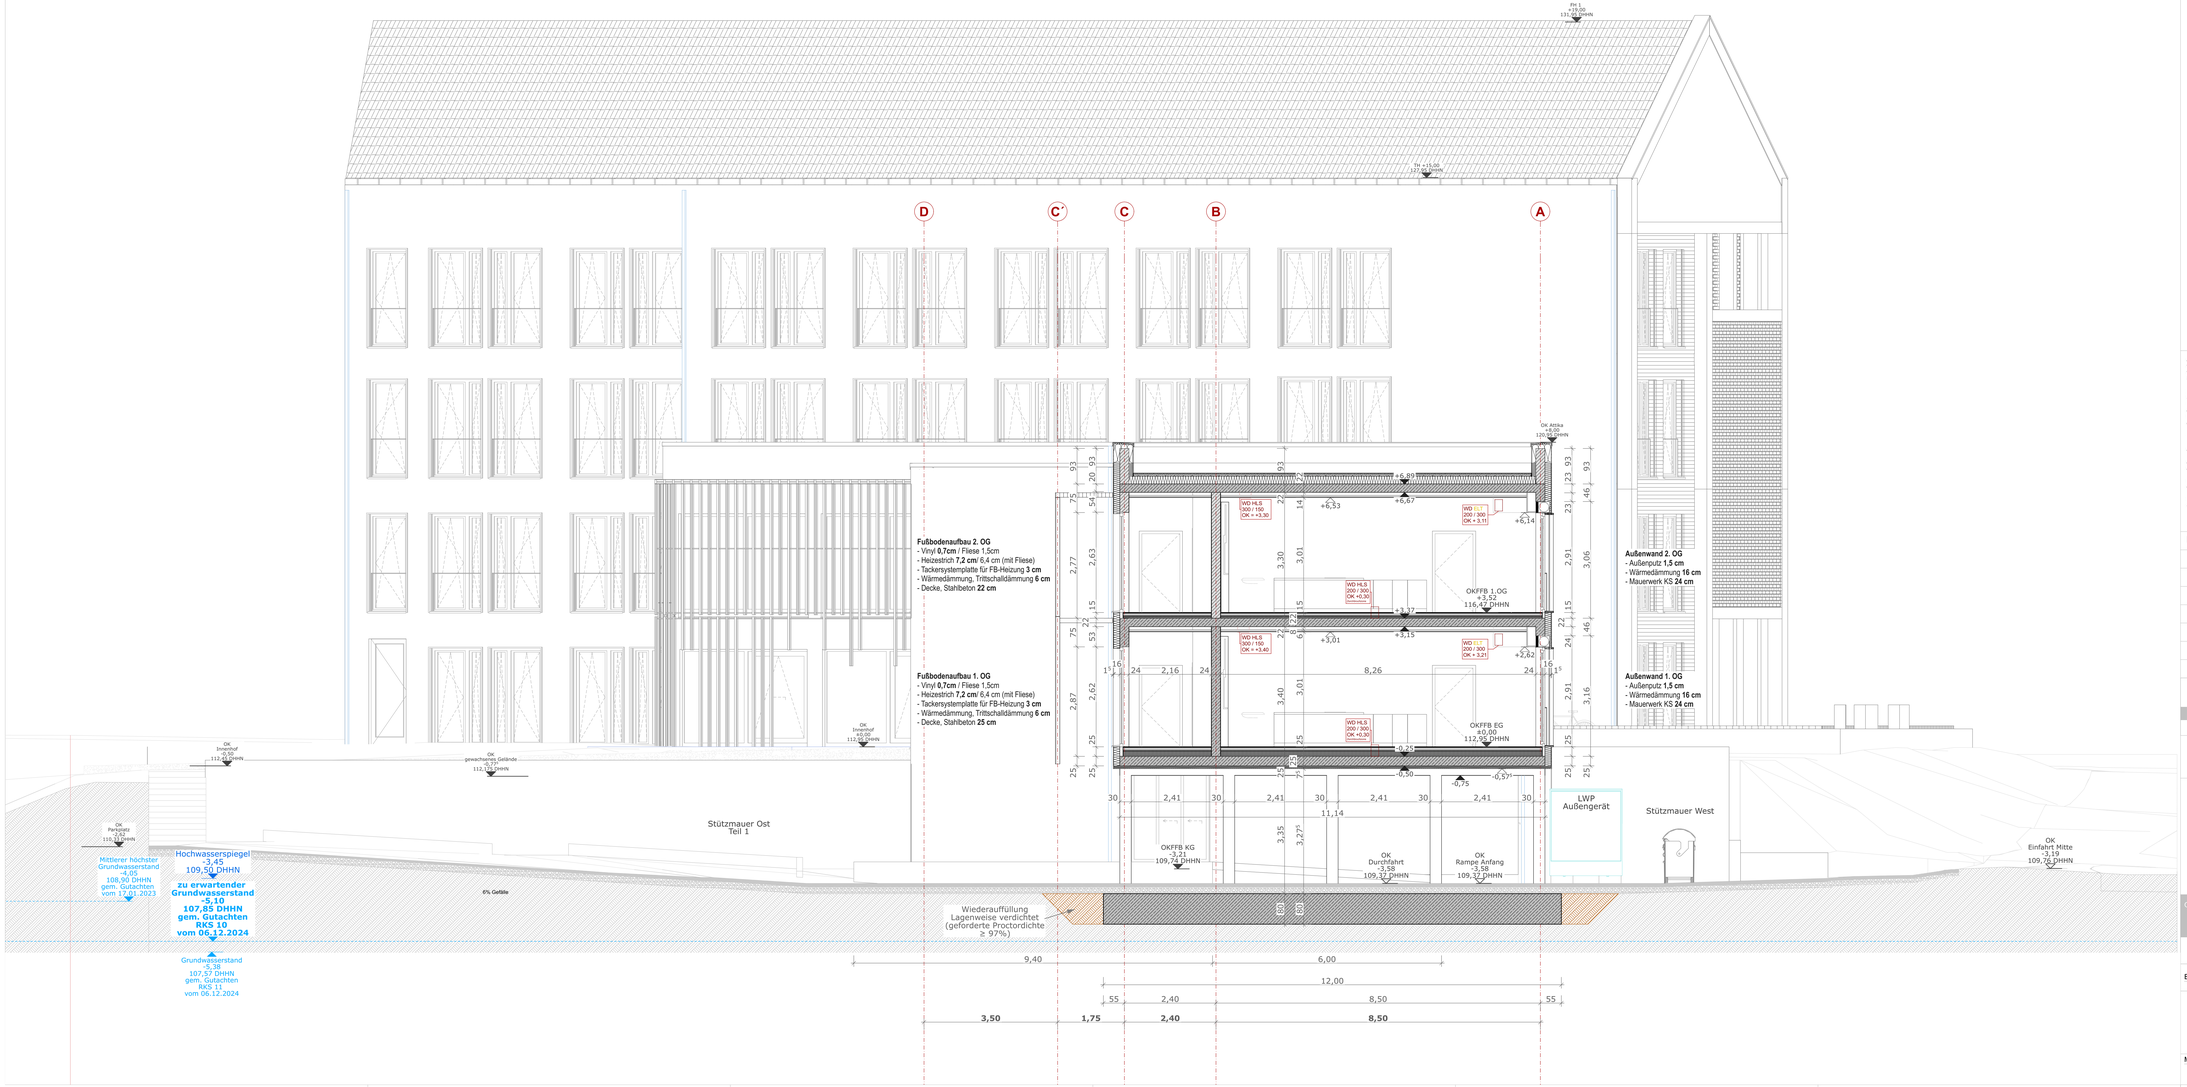

LEGENDE

Schraffuren und Symbole

- Bestand
- Abbruch
- Wärmedämmung mineralisch
- Periemeterdämmung
- Holz
- Kiesbett
- Erdreich, gewachsen
- WA - Wandaussparung
  WS - Wandschlitz
- Rohbaukote
- Fertigbaukote
- Sathlbetonfertigteil
- WU - Stahlbeton
- Stahlbeton
- MW Kalksandstein tragend
- MW Kalksandstein nicht tragend
- Gipskarton-Ständerwand
- Brandschutzanforderung
- Estrich
- Fenster, Glaswand
- WD - Wanddurchbruch
- DD - Deckendurchbruch
- BD - Deckendurchbruch
- Abdichtungsebene

Alle Maße, insbesondere des vorgefundenen Bestandes, sind von den ausführenden Firmen vor Ausführungsbeginn verantwortlich zu prüfen. Differenzen sind dem Architekturbüro bzw. der Bauleitung sofort zu melden.

Dieser Plan ist nur gültig in Verbindung mit den angegebenen Schnitt- und Detailplänen, den Unterlagen des Statikers und der Projektanten, sowie den Bauauflagen, den geltenden DIN-Vorschriften und den Festlegungen der Roh- und Ausbauausschreibungen.

Höhenkoten sind relativ und ohne Vermessenvorgabe.

Alle Maße sind, wenn nicht anders angegeben, Rohbaumaße.

Angaben von Brüstungshöhen beziehen sich immer auf OKFFB. Angaben UK LichtSturz sind Relativhöhenkoten.

Innentürhöhen beziehen sich auf OKFFB des Raumes, in den die Tür aufschlägt.

Die Pläne sind nur mit der Unterschrift des Architekten für die Bauausführung freigegeben.

Abkürzungen

FFB -	Fertigfußboden	OK -	Oberkante	Stg. -	Steigung
RFB -	Rohfußboden	UZ -	Unterzug	SAN -	Sanitär
FD -	Fertigdecke	OZ -	Überzug	ELT -	Elektro
RD -	Rohdecke	St -	Sturz	HZG -	Heizung
AD -	Akustikdecke	StB -	Stahlbeton	FR -	Fallrohr
BH -	Brüstungshöhe in cm über FFB	WU -	wasserundurchl. Beton	RS -	Rauchschutztür
RBH -	Rohbauhöhe (Brüstungshöhe in cm über RFB (wenn nicht angegeben 0,00cm)	GK -	Gipskarton	T30 -	feuerhemmende Tür
		G. NN	über Normalnull	T90 -	feuerbeständige Tür
		RH -	Raumhöhe	F30 -	feuerhemmende Wand
UK -	Unterkante	Á -	Grundfläche	F90 -	feuerbeständige Wand
		U -	Umfang		

Detailhinweis mit Nummer

Raumnummer (Geschoss und Nummer)

Höhen-OK FFB
Kote OK RFB

Türstempel und -nummer

Etikett Durchbrüche

Fensterstempel und -nummer (Architekturmaß)

Achse

Index	Datum	Änderung

1 2 3 4 5 METER

Bezugshöhe ± 0,00
= 112,95 m über DHHN 2016

VORABZUG

SN
AA 1-2

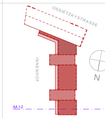

OBJEKT: NEUBAU FÖRDERSCHULE ALTE MÜHLE
OSSIETZKYSTRASSE 68, 04347 LEIPZIG
FLST 156/3, 157/7 | GEM. SCHÖNEFELD

SCHNITT AA 1-2

BAUHERR: LERNEN PLUS gGmbH SCHLOSS SCHÖNEFELD, ZEUMERSTRASSE 1, 04347 LEIPZIG

MASZSTAB: (-cm)	ZEICHNUNGS-NR.:	DATUM:
1:50	24	06.02.25