

LEGENDE

Schraffuren und Symbole		WU - Stahlbeton	
	Bestand		Stahlbeton
	Abbruch		MW Kalksandstein tragend
	Wärmedämmung mineralisch		MW Kalksandstein nicht tragend
	Perimeterdämmung		Gipskarton-Ständerwand
	Holz		Brandschutzanforderung
	Kiesbett		Estrich
	Erdreich, gewachsen		Fenster, Glaswand
	WA - Wandaussparung		WD - Wanddurchbruch
	WS - Wandschlitz		DD - Deckendurchbruch
	Rohbaukote		BD - Deckendurchbruch
	Fertigbaukote		Abdichtungsebene
	Sathbetonfertigteile		

Alle Maße, insbesondere des vorgefundenen Bestandes, sind von den ausführenden Firmen vor Ausführungsbeginn verantwortlich zu prüfen. Differenzen sind dem Architekturbüro bzw. der Bauleitung sofort zu melden.

Dieser Plan ist nur gültig in Verbindung mit den angegebenen Schnitt- und Detailplänen, den Unterlagen des Statikers und der Projektanten, sowie den Bauaufträgen, den geltenden DIN-Vorschriften und den Festlegungen der Roh- und Ausbauschaubildungen.

Höhenkoten sind relativ und ohne Vermesservorgabe.


Alle Maße sind, wenn nicht anders angegeben, Rohbaumaße. Angaben von Brüstungshöhen beziehen sich immer auf OKFFB. Angaben UK UZ/Sturz sind Relativhöhenkoten.

Innenhöhen beziehen sich auf OKFFB des Raumes, in den die Tür aufschlägt.

Die Pläne sind nur mit der Unterschrift des Architekten für die Bauausführung freigegeben.

Index	Datum	Änderung

Abkürzungen		OK - Oberkante		Stg. - Steigung	
FFB	Fertigfußboden	OK	Oberkante	Stg.	Steigung
RFB	Rohfußboden	UZ	Unterzug	SAN	Sanitär
FD	Fertigdecke	UZ	Überzug	ELT	Elektro
RD	Rohdecke	St	Sturz	HZG	Heizung
AD	Akustikdecke	SIB	Stahlbeton	FR	Fallrohr
BH	Brüstungshöhe	WU	wasserundurchl.	RS	Rauchschutztür
RBH	Rohbauhöhe	GK	Gipskarton	T30	feuerhemmende Tür
	Brüstung in cm über RFB (wenn nicht angegeben 0,00m)	G.NN	über Normalnull	T90	feuerbeständige Tür
	Unterseite	RH	Raumhöhe	F30	feuerhemmende Wand
UK	Unterseite	A	Grundfläche	F90	feuerbeständige Wand
	Detailnummer	U	Umfang		
	Detailnummer	E.01	Raumnummer (Geschoß und Nummer)		
	Detailnummer	1.01	Raumnummer (Geschoß und Nummer)		
	Detailnummer		Türstempel und -nummer (Architektmaß)		
	Detailnummer		Fensterstempel und -nummer (Architektmaß)		
	Detailnummer		Achse		

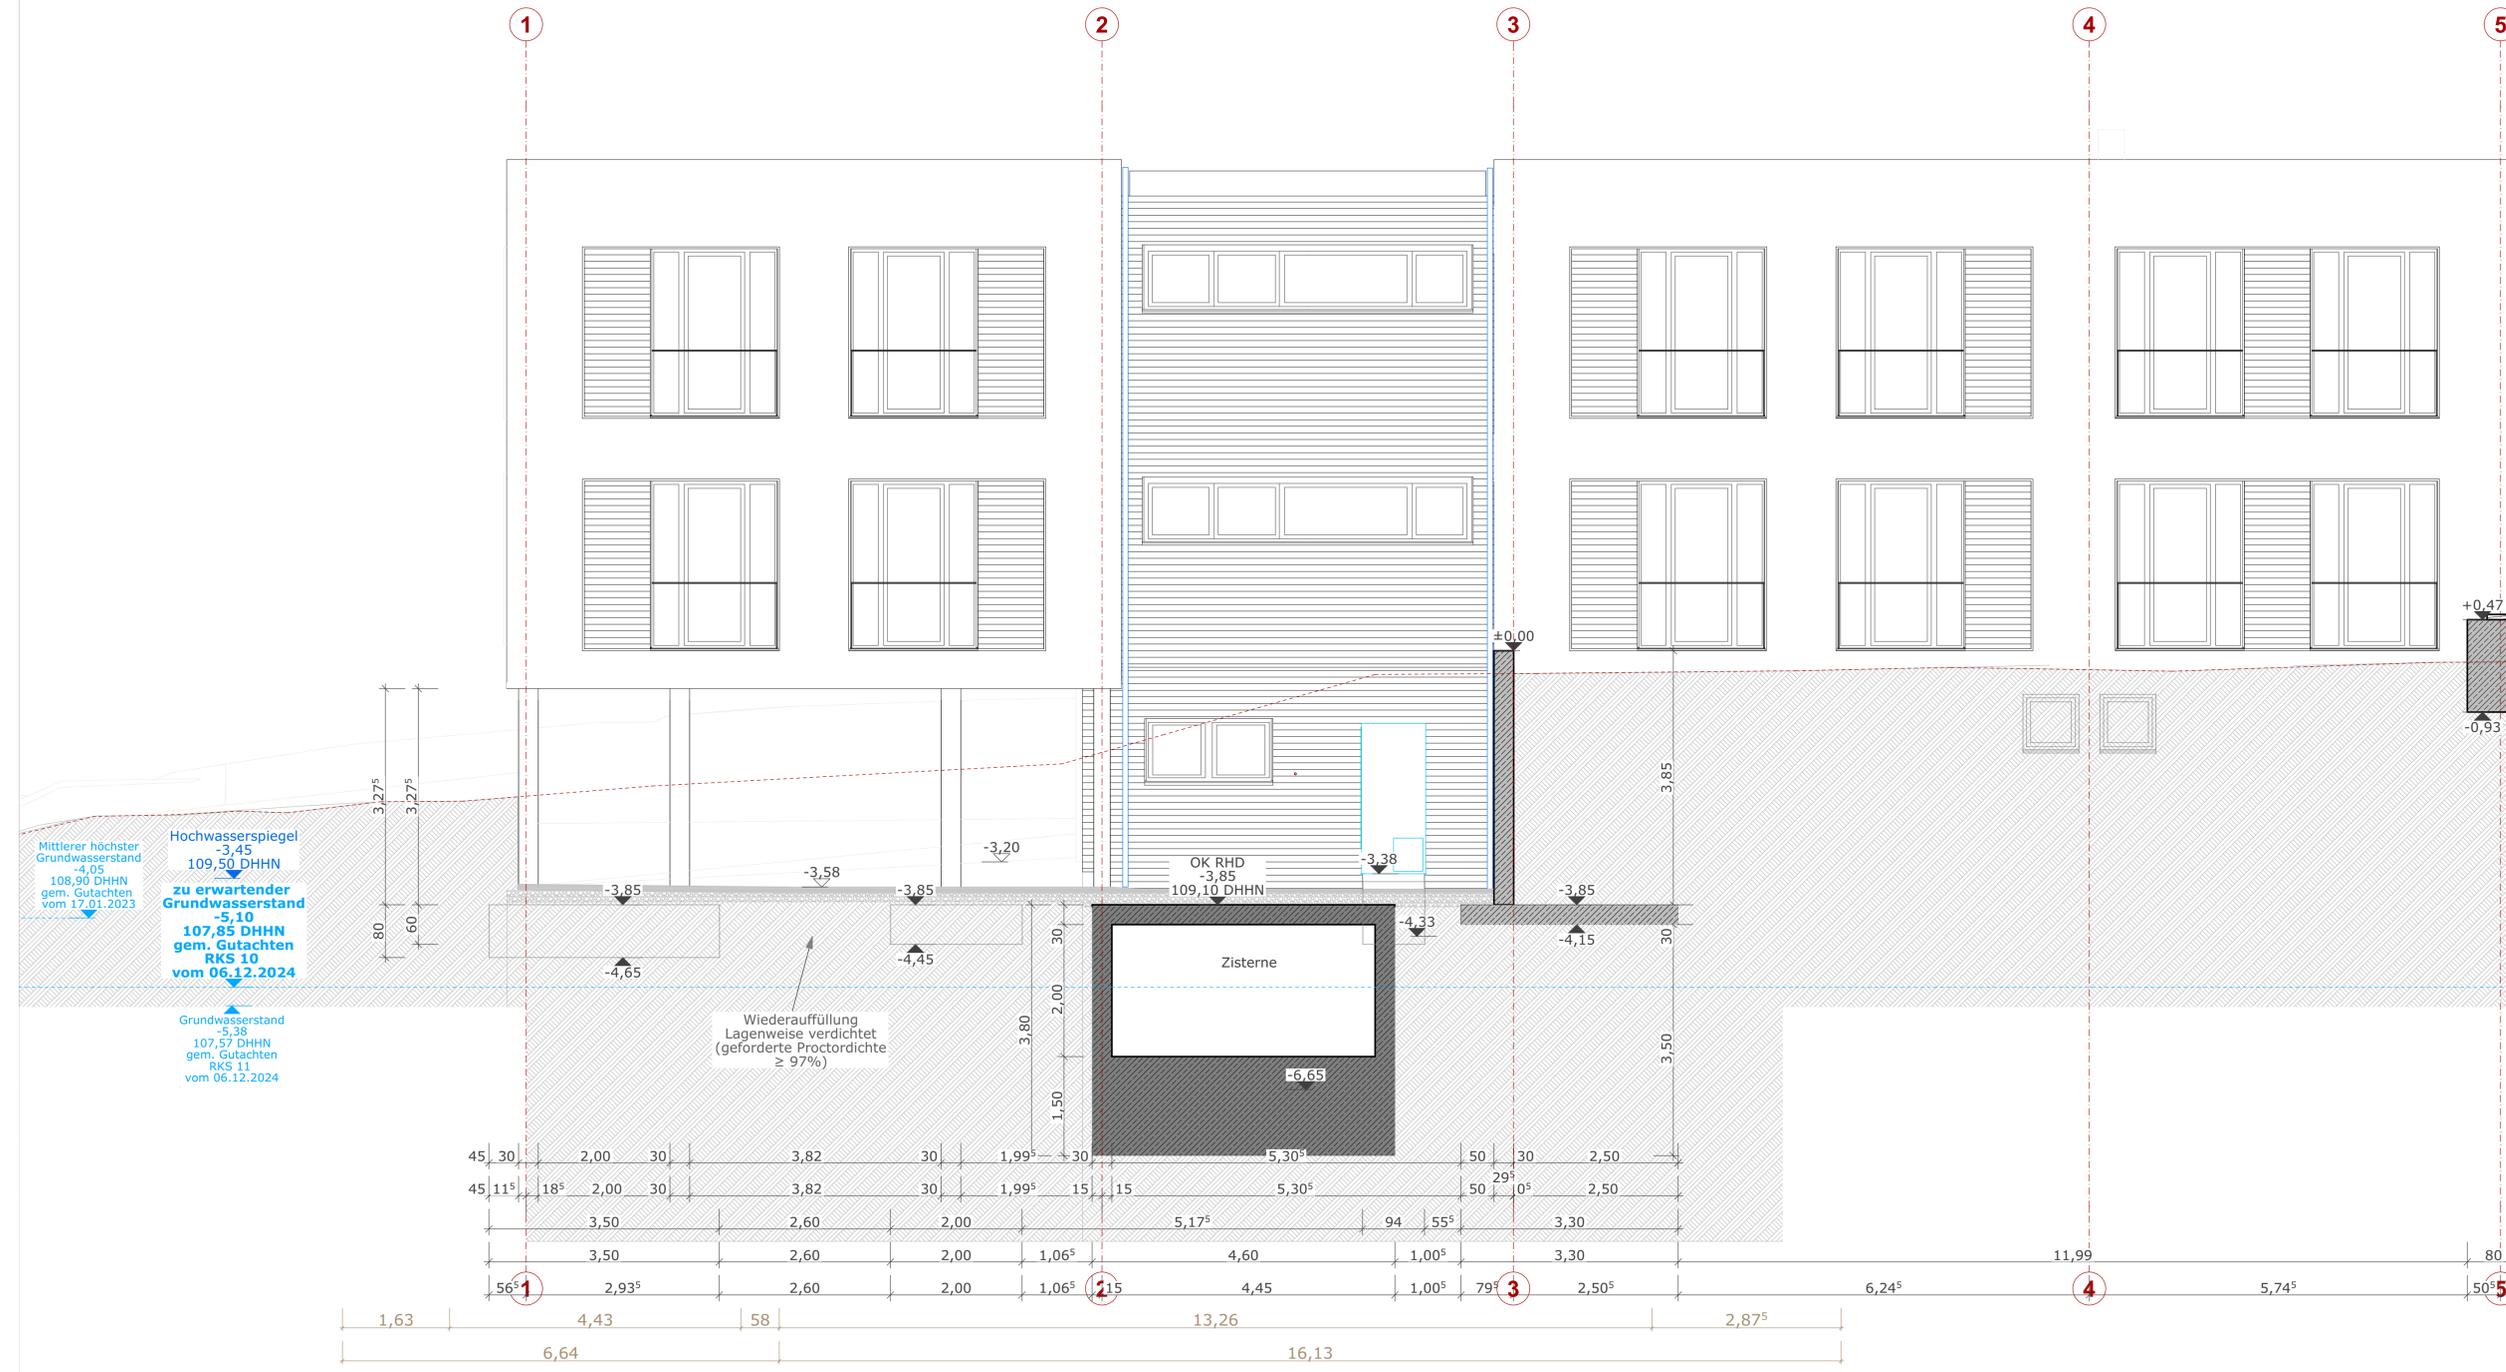

Bezugshöhe ± 0,00 = 112,95 m über DHHN 2016

VORABZUG

SN Zisterne

GARTENFLÜGEL

INNENHOF

ÜBERSTREIFEN

OBJEKT: NEUBAU FÖRDERSCHEULE ALTE MÜHLE
OSSIEZKYSTRASSE 68, 04347 LEIPZIG
FLST 156/3, 157/7 | GEM. SCHÖNEFELD

BAUHERR: LERNEN PLUS gGmbH SCHLOSS SCHÖNEFELD,
ZEUMERSTRASSE 1, 04347 LEIPZIG

MASZSTAB: (-cm)	1:50	ZEICHNUNGS-NR.: 27	DATUM: 06.02.25
-----------------	------	--------------------	-----------------