

Projektnummer

525

Projekt

Elchdamm 217
13503 Berlin-Heiligensee

Neubau einer Kindertagesstätte

Bauherr

**Ev. Kirchenkreisverband für
 Kindertageseinrichtungen
 Berlin Mitte - Nord**

Händelallee 22
 10557 Berlin

Architekt

Stark + Stilb Architekten

Lausitzer Platz 8a
 D-10997 Berlin
 Tel: (030) 232 56 65 00
 Fax: (030) 232 56 65 99
 E-Mail: mail@starkundstilb.de

Index	Datum	Änderung
A	16.07.25	Anordnung Dämmkeil

Plannummer

525 DE DA 07 - A

Planinhalt

**Pultfirst, Nordfassade
 Achse I**

Hinweis

Ausführungsplanung


Erstellt
 17.01.2025

Bearbeitet / geprüft
 rh

Maßstab
 1: 5

Format
 DIN A 3

**STARK
 STILB**
 ARCHITEKTEN
Lausitzer Platz 8a
 10997 Berlin
 mail@starkundstilb.de
 www.starkundstilb.de
 Telefon (030) 232 56 65 00
 Fax (030) 232 56 65 99

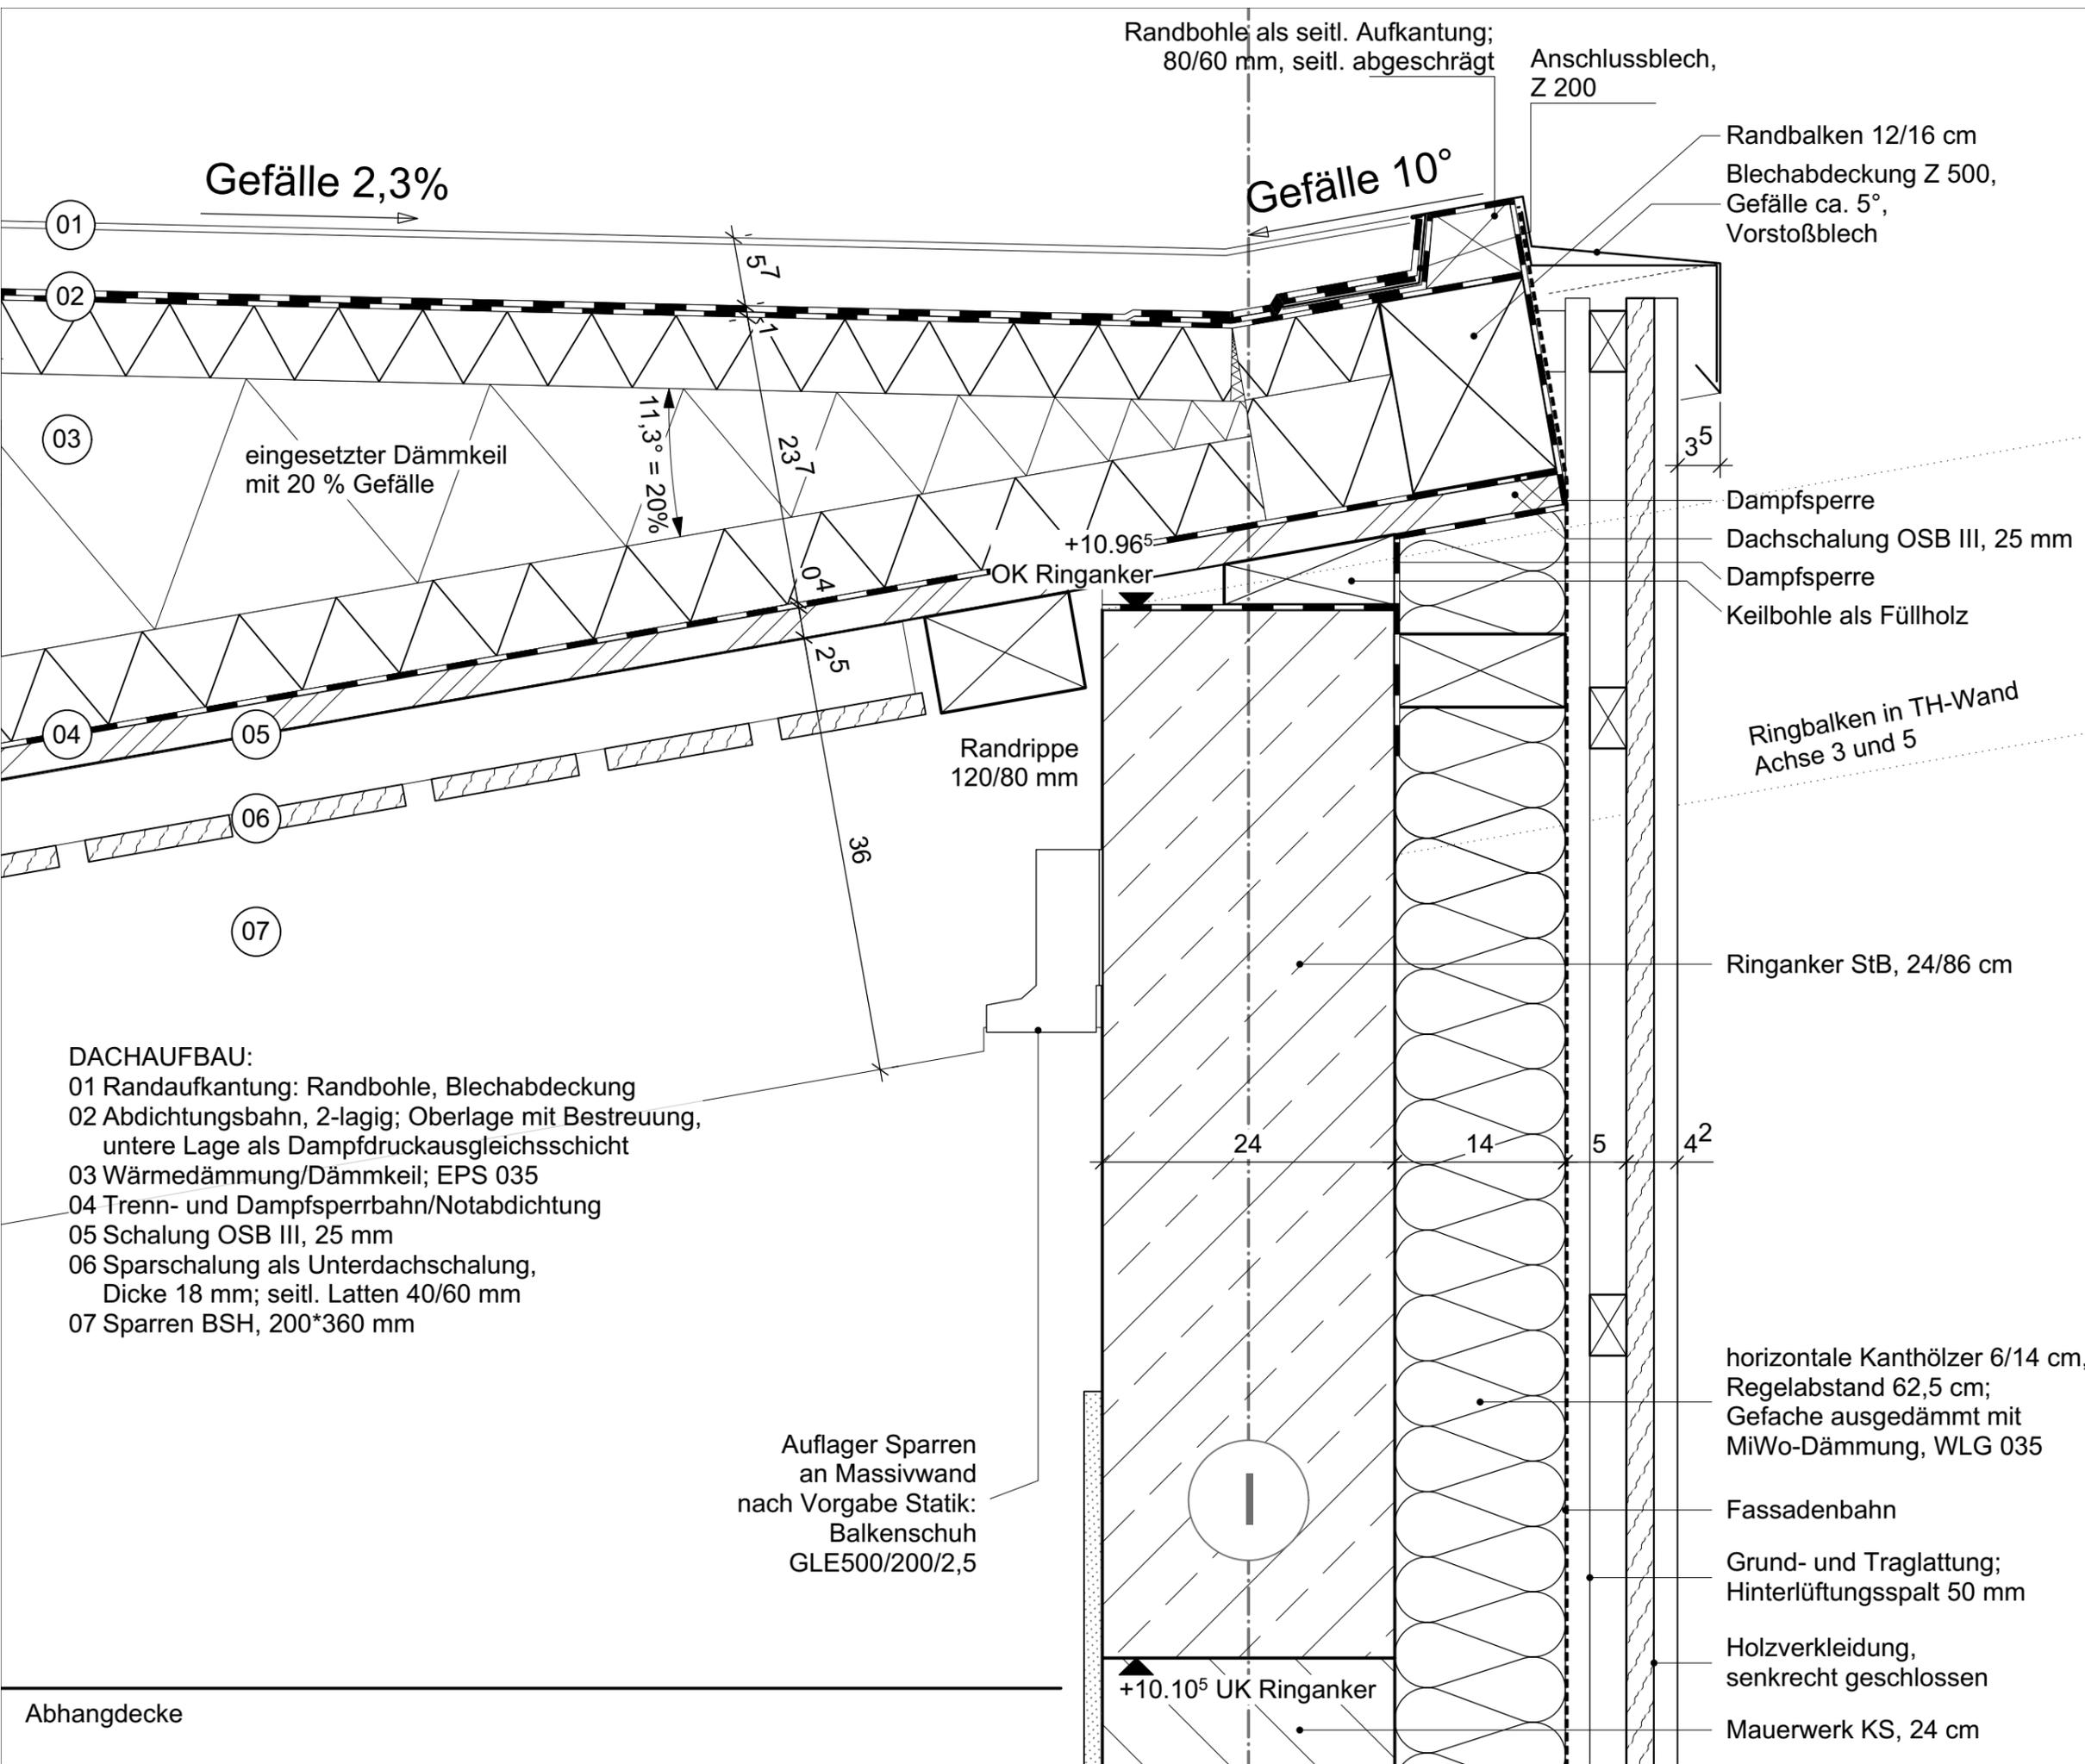

- DACHAUFBAU:**
- 01 Randaufkantung: Randbohle, Blechabdeckung
 - 02 Abdichtungsbahn, 2-lagig; Oberlage mit Bestreuung, untere Lage als Dampfdruckausgleichsschicht
 - 03 Wärmedämmung/Dämmkeil; EPS 035
 - 04 Trenn- und Dampfsperrebahn/Notabdichtung
 - 05 Schalung OSB III, 25 mm
 - 06 Sparschalung als Unterdachschalung, Dicke 18 mm; seitr. Latten 40/60 mm
 - 07 Sparren BSH, 200*360 mm

Abhangdecke