


Maximale Höhe des Dämmkeils am Ortgang Nordfassade zwischen Achse H und I

I

Ausführung
Pultfirst
s. DA 07

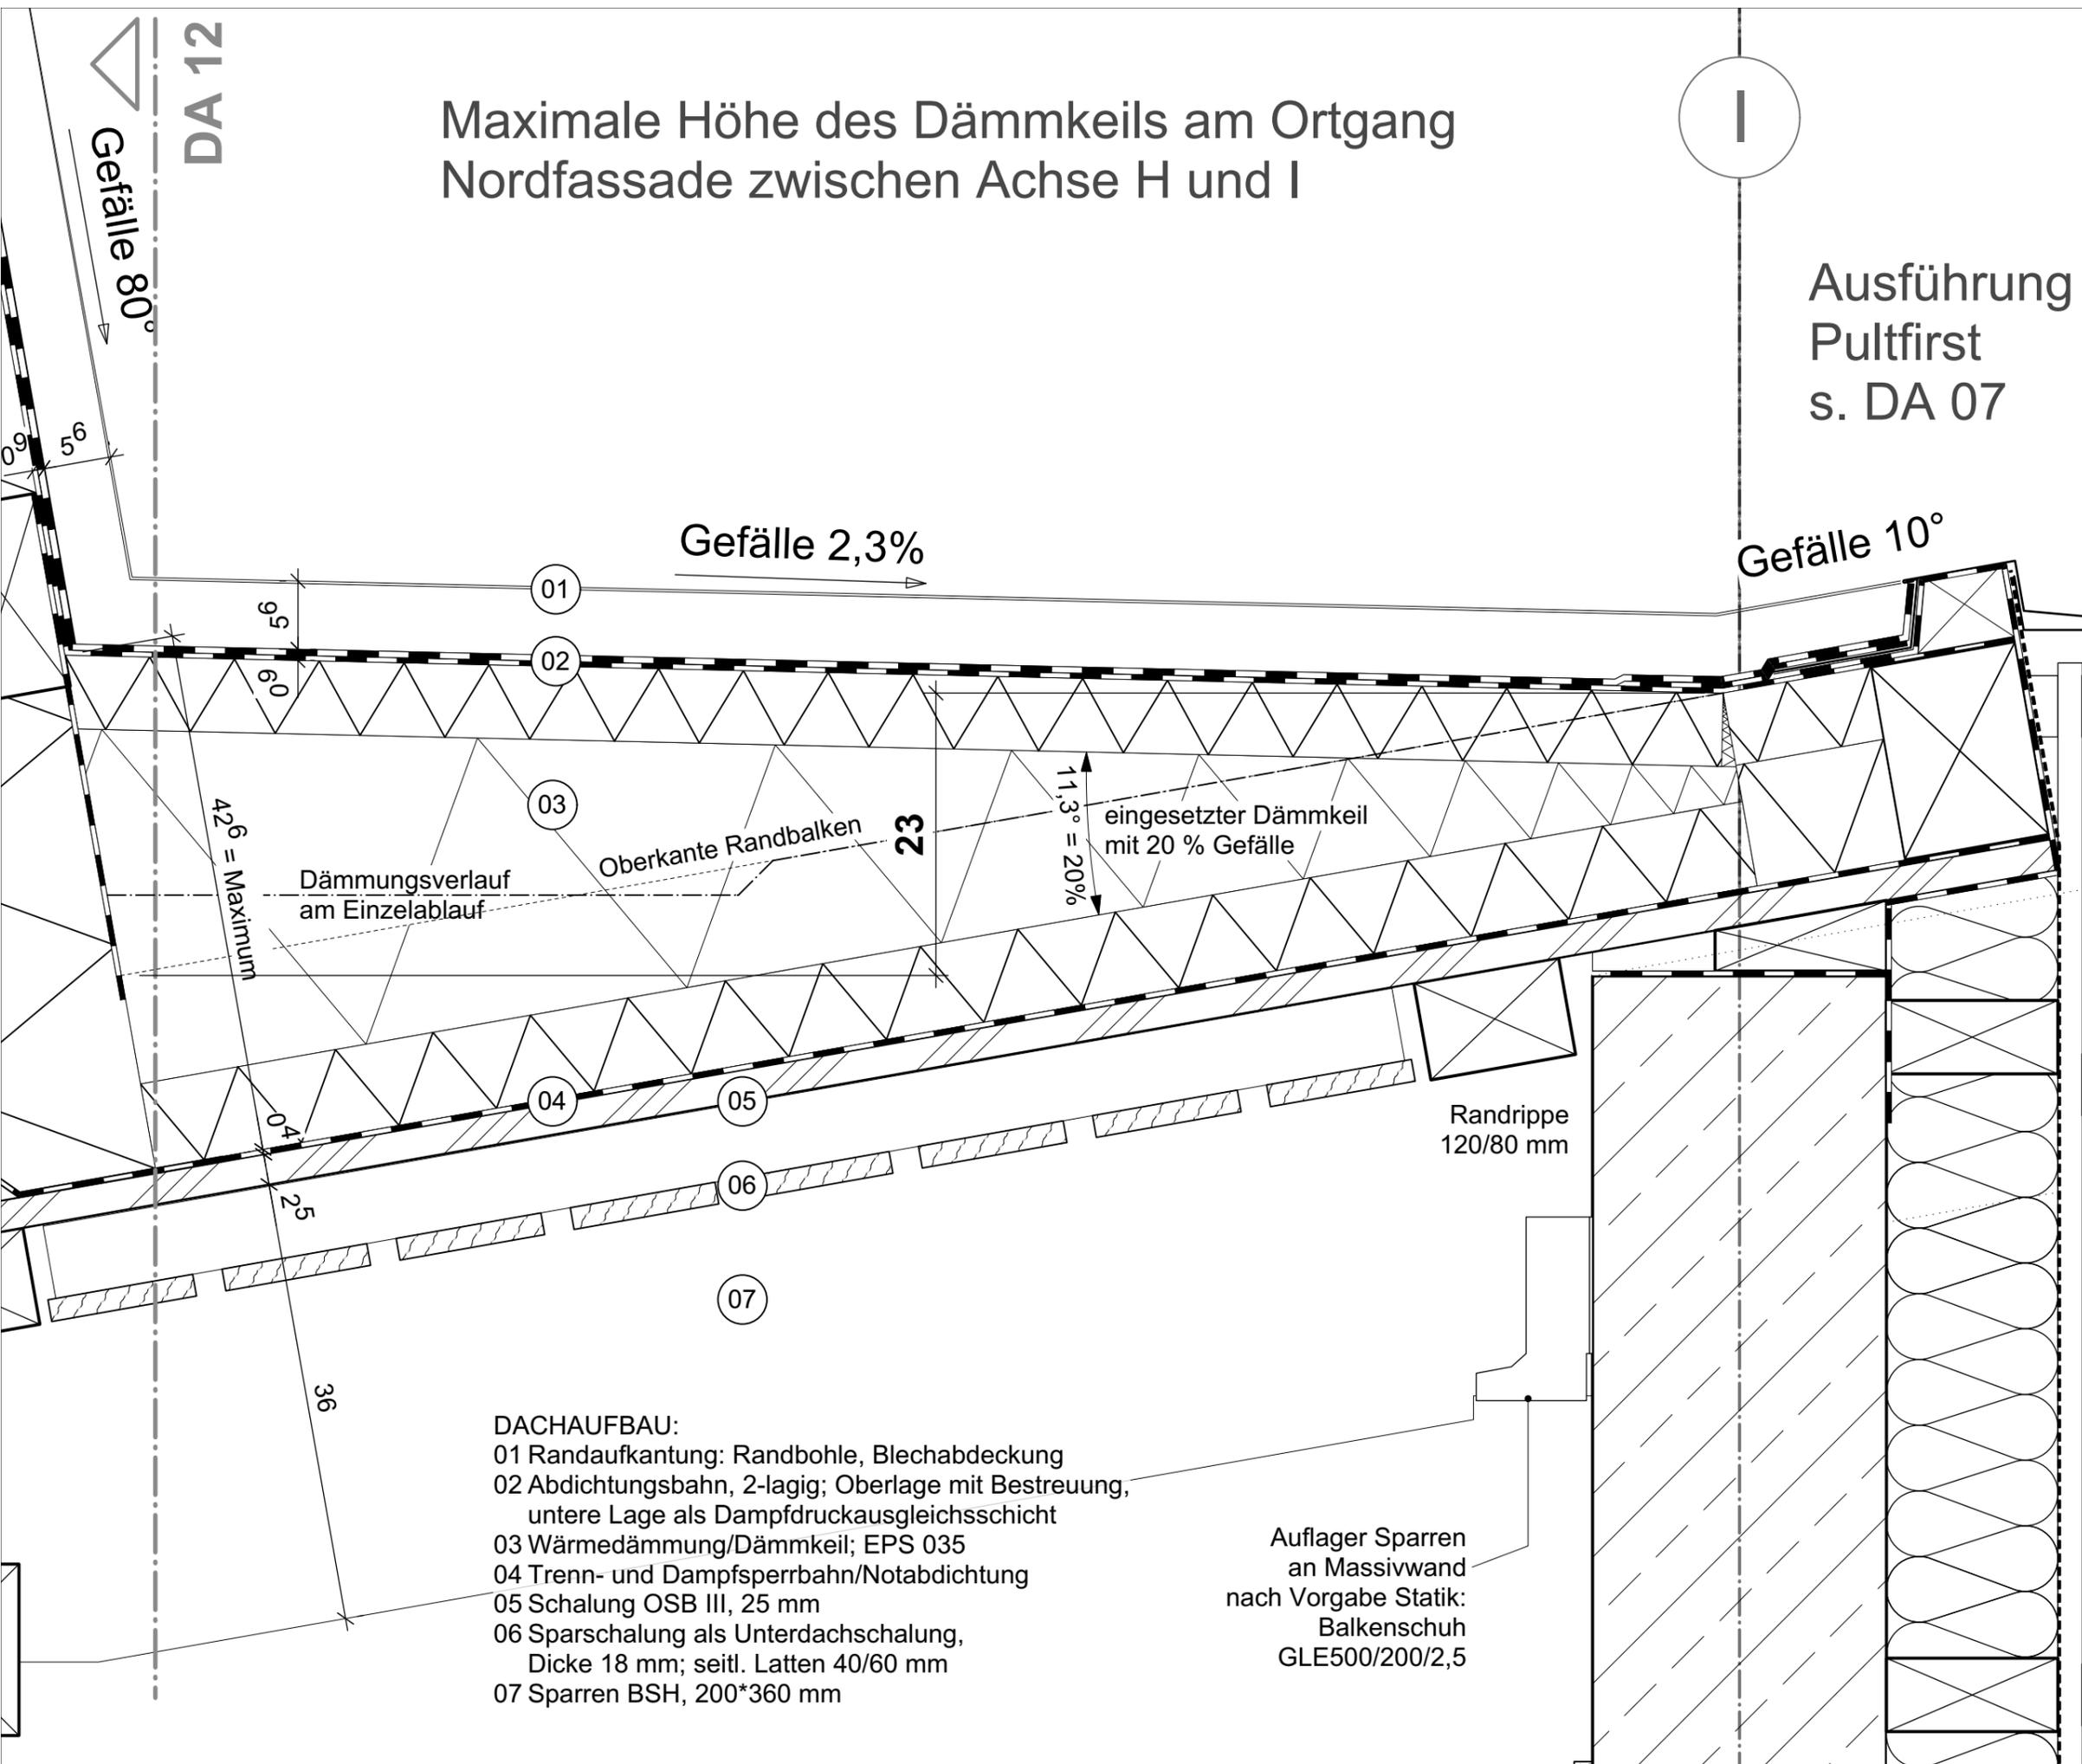

- DACHAUFBAU:**
- 01 Randaufkantung: Randbohle, Blechabdeckung
 - 02 Abdichtungsbahn, 2-lagig; Oberlage mit Bestreuung, untere Lage als Dampfdruckausgleichsschicht
 - 03 Wärmedämmung/Dämmkeil; EPS 035
 - 04 Trenn- und Dampfspernbahn/Notabdichtung
 - 05 Schalung OSB III, 25 mm
 - 06 Sparschalung als Unterdachschalung, Dicke 18 mm; seittl. Latten 40/60 mm
 - 07 Sparren BSH, 200*360 mm

Auflager Sparren
an Massivwand
nach Vorgabe Statik:
Balkenschuh
GLE500/200/2,5

Projektnummer

525

Projekt

Elchdamm 217
13503 Berlin-Heiligensee

Neubau einer Kindertagesstätte

Bauherr

**Ev. Kirchenkreisverband für
Kindertageseinrichtungen
Berlin Mitte - Nord**

Händelallee 22
10557 Berlin

Architekt

Stark + Stilb Architekten

Lausitzer Platz 8a
D-10997 Berlin
Tel: (030) 232 56 65 00
Fax: (030) 232 56 65 99
E-Mail: mail@starkundstilb.de

Index	Datum	Änderung

Plannummer

525 DE DA 11

Planinhalt

Dämmkeil, Maximalhöhe

Hinweis

Ausführungsplanung

Erstellt
07.02.2025

Bearbeitet / geprüft
rh

Maßstab
1: 5

Format
DIN A 3

**STARK
STILB**
ARCHITEKTEN

Lausitzer Platz 8a
10997 Berlin
mail@starkundstilb.de
www.starkundstilb.de
Telefon (030) 232 56 65 00
Fax (030) 232 56 65 99