
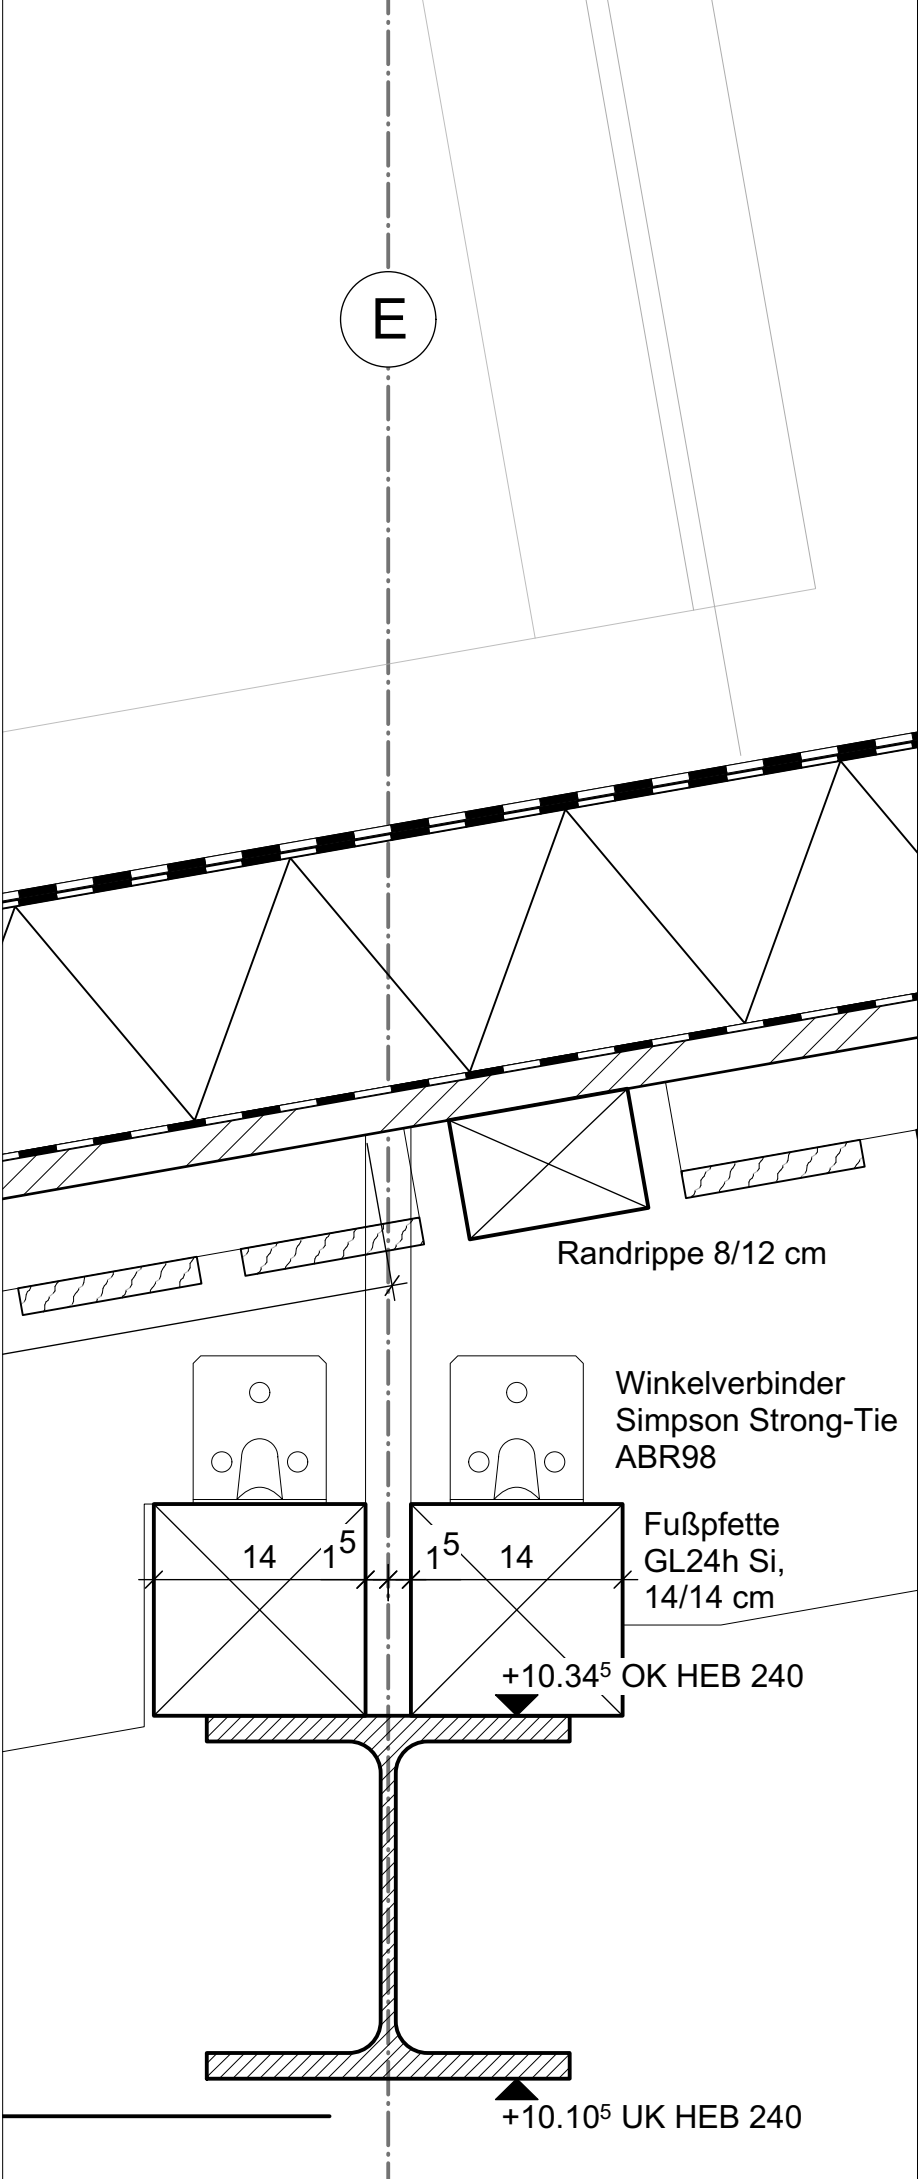


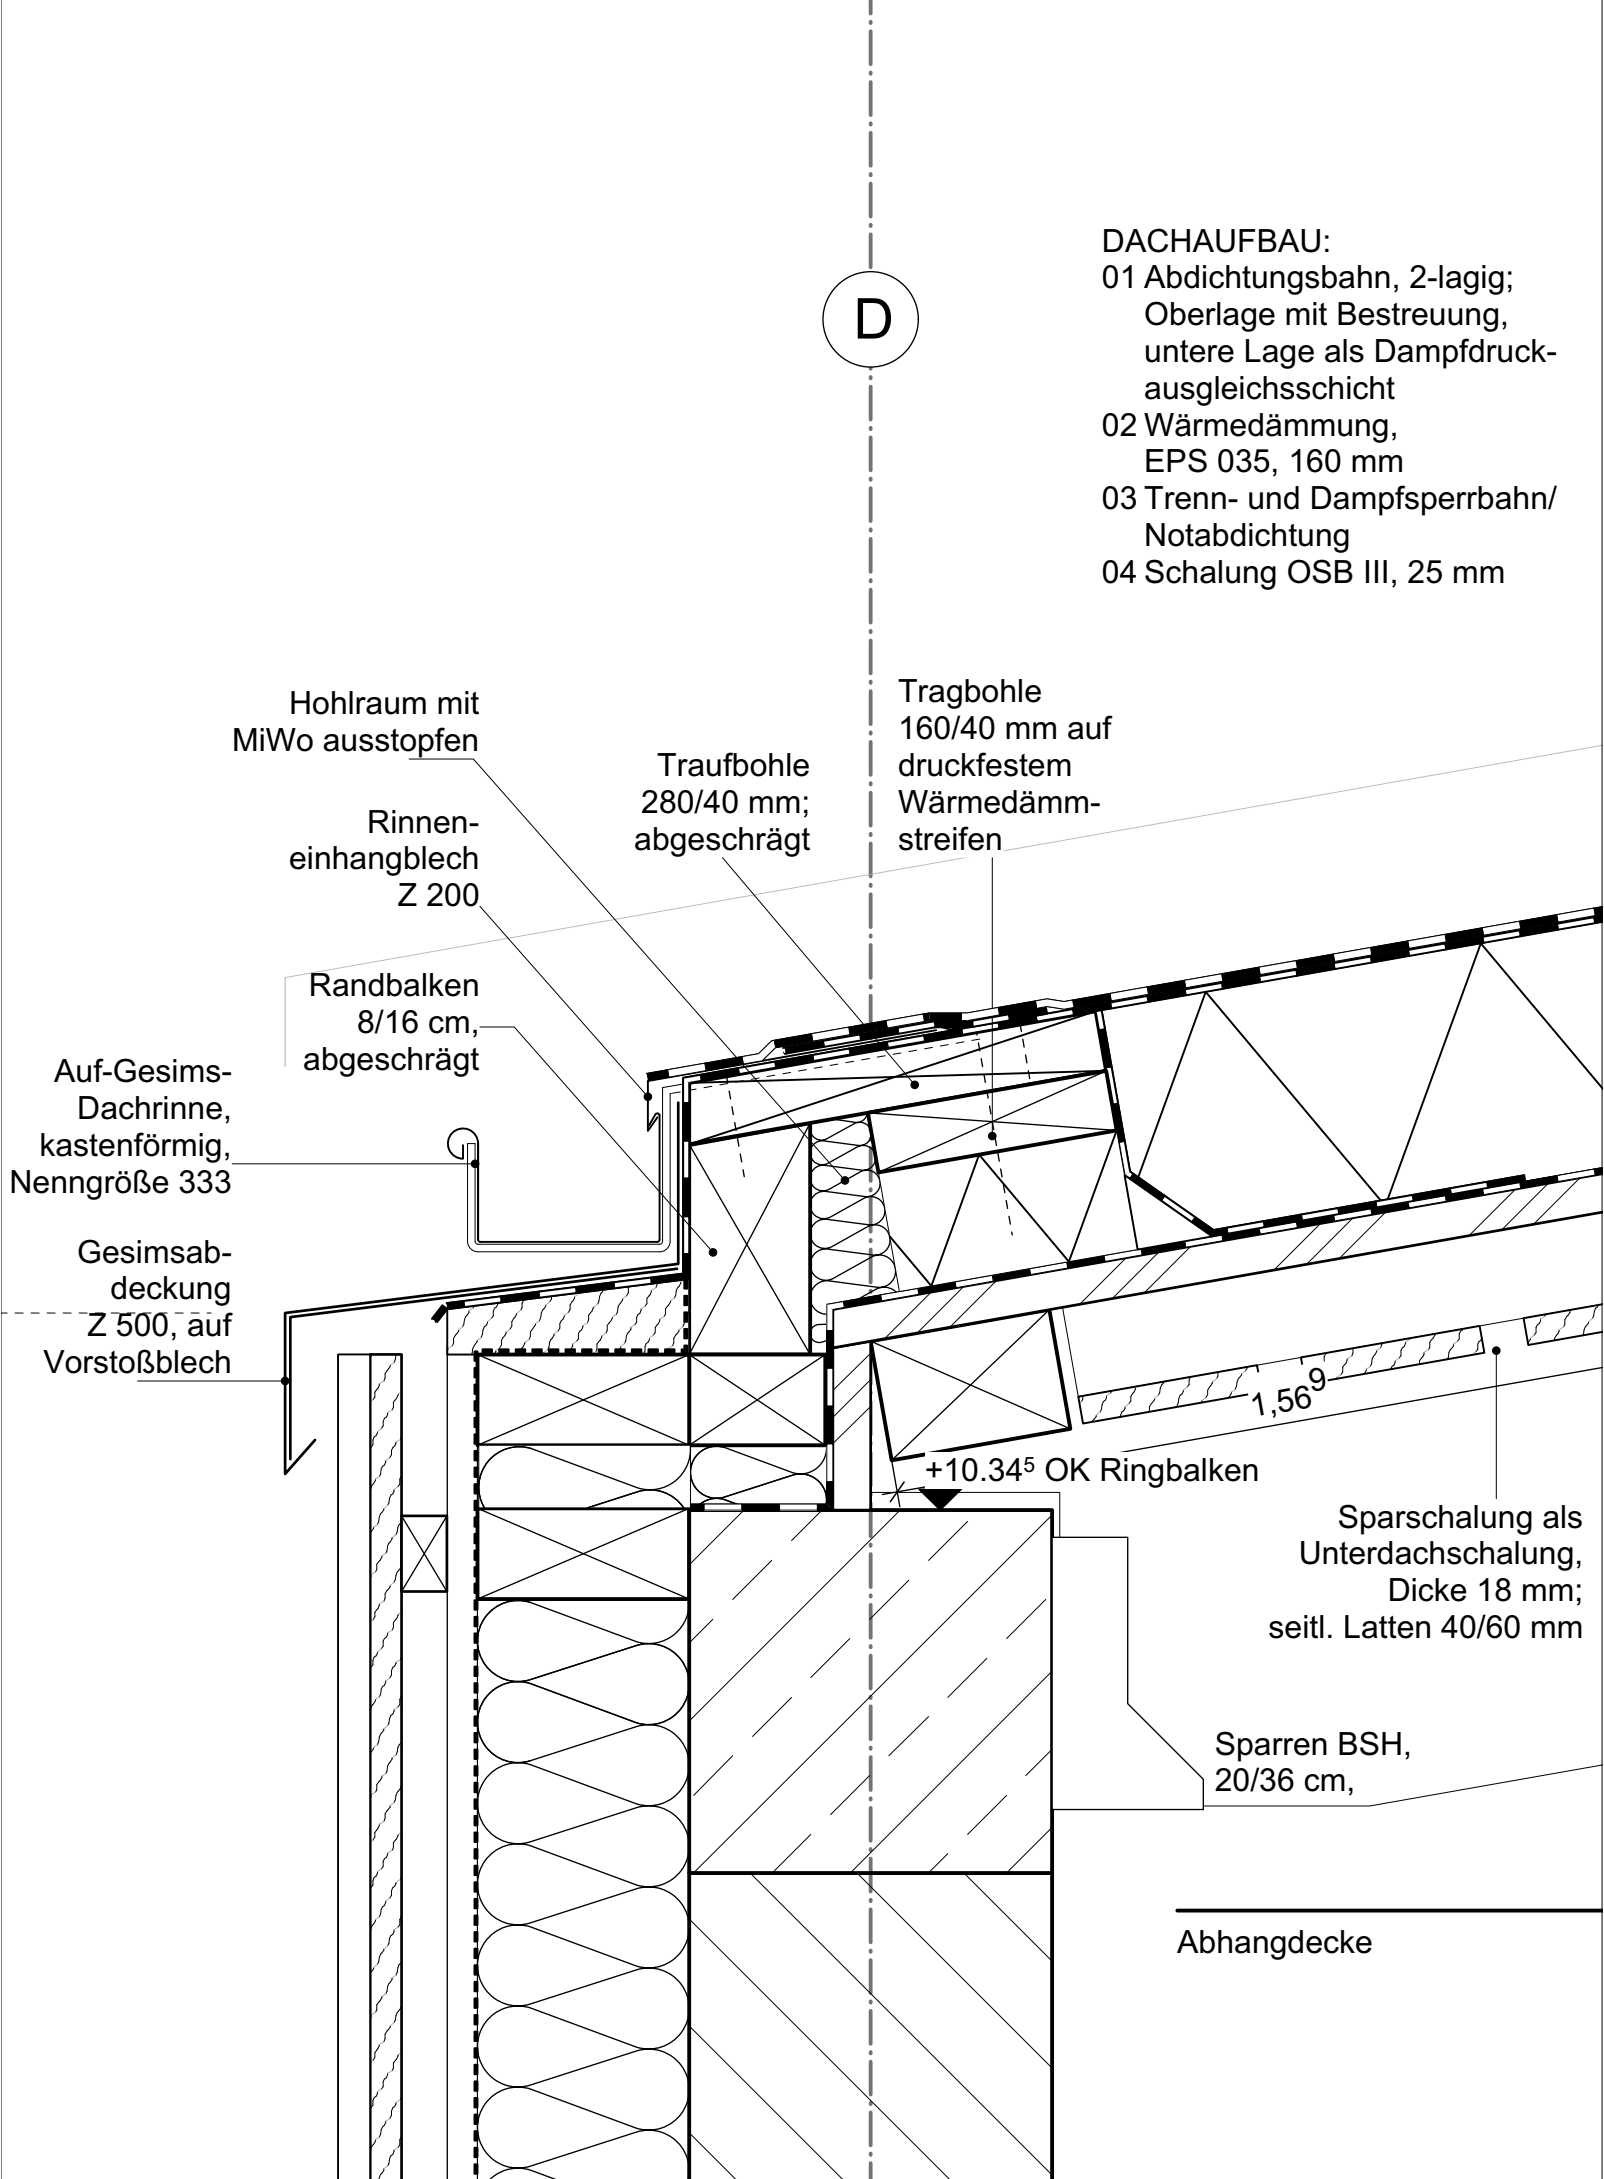

Projektnummer

525

Projekt

Elchdamm 217
13503 Berlin-Heiligensee

Neubau einer Kindertagesstätte

Bauherr

**Ev. Kirchenkreisverband für
Kindertageseinrichtungen
Berlin Mitte - Nord**

Händelallee 22
10557 Berlin

Architekt

Stark + Stilb Architekten
Lausitzer Platz8a
D-10997 Berlin
Tel: (030) 232 56 65 00
Fax: (030) 232 56 65 99
E-Mail: mail@starkundstilb.de

Index	Datum	Änderung

Plannummer

525 DE DA 04

Planinhalt

**Sonderfall,
Traufe Achse D**

Hinweis

Ausführungsplanung

Erstellt 17.01.2025	STARK STILB ARCHITEKTEN Lausitzer Platz 8a 10997 Berlin mail@starkundstilb.de www.starkundstilb.de Telefon (030) 232 56 65 00 Fax (030) 232 56 65 99
Bearbeitet / geprüft rh	
Maßstab 1: 5	
Format DIN A 3	