

Projektnummer

525

Projekt

Elchdamm 217
13503 Berlin-Heiligensee

Neubau einer Kindertagesstätte

Bauherr

**Ev. Kirchenkreisverband für
Kindertageseinrichtungen
Berlin Mitte - Nord**

Händelallee 22
10557 Berlin

Architekt

Stark + Stilb Architekten

Lausitzer Platz 8a
D-10997 Berlin

Tel: (030) 232 56 65 00

Fax: (030) 232 56 65 99

E-Mail: mail@starkundstilb.de

Index	Datum	Änderung

Plannummer

525 DE DA 23

Planinhalt

**Anschluss F30-TB-Wand,
quer zu Sparren**

Hinweis

Ausführungsplanung

Erstellt

05.05.2025

Bearbeitet / geprüft

rh

Maßstab

1: 5


Format

DIN A 3

**STARK
STILB**

ARCHITEKTEN

Lausitzer Platz 8a
10997 Berlin
mail@starkundstilb.de
www.starkundstilb.de
Telefon (030) 232 56 65 00
Fax (030) 232 56 65 99

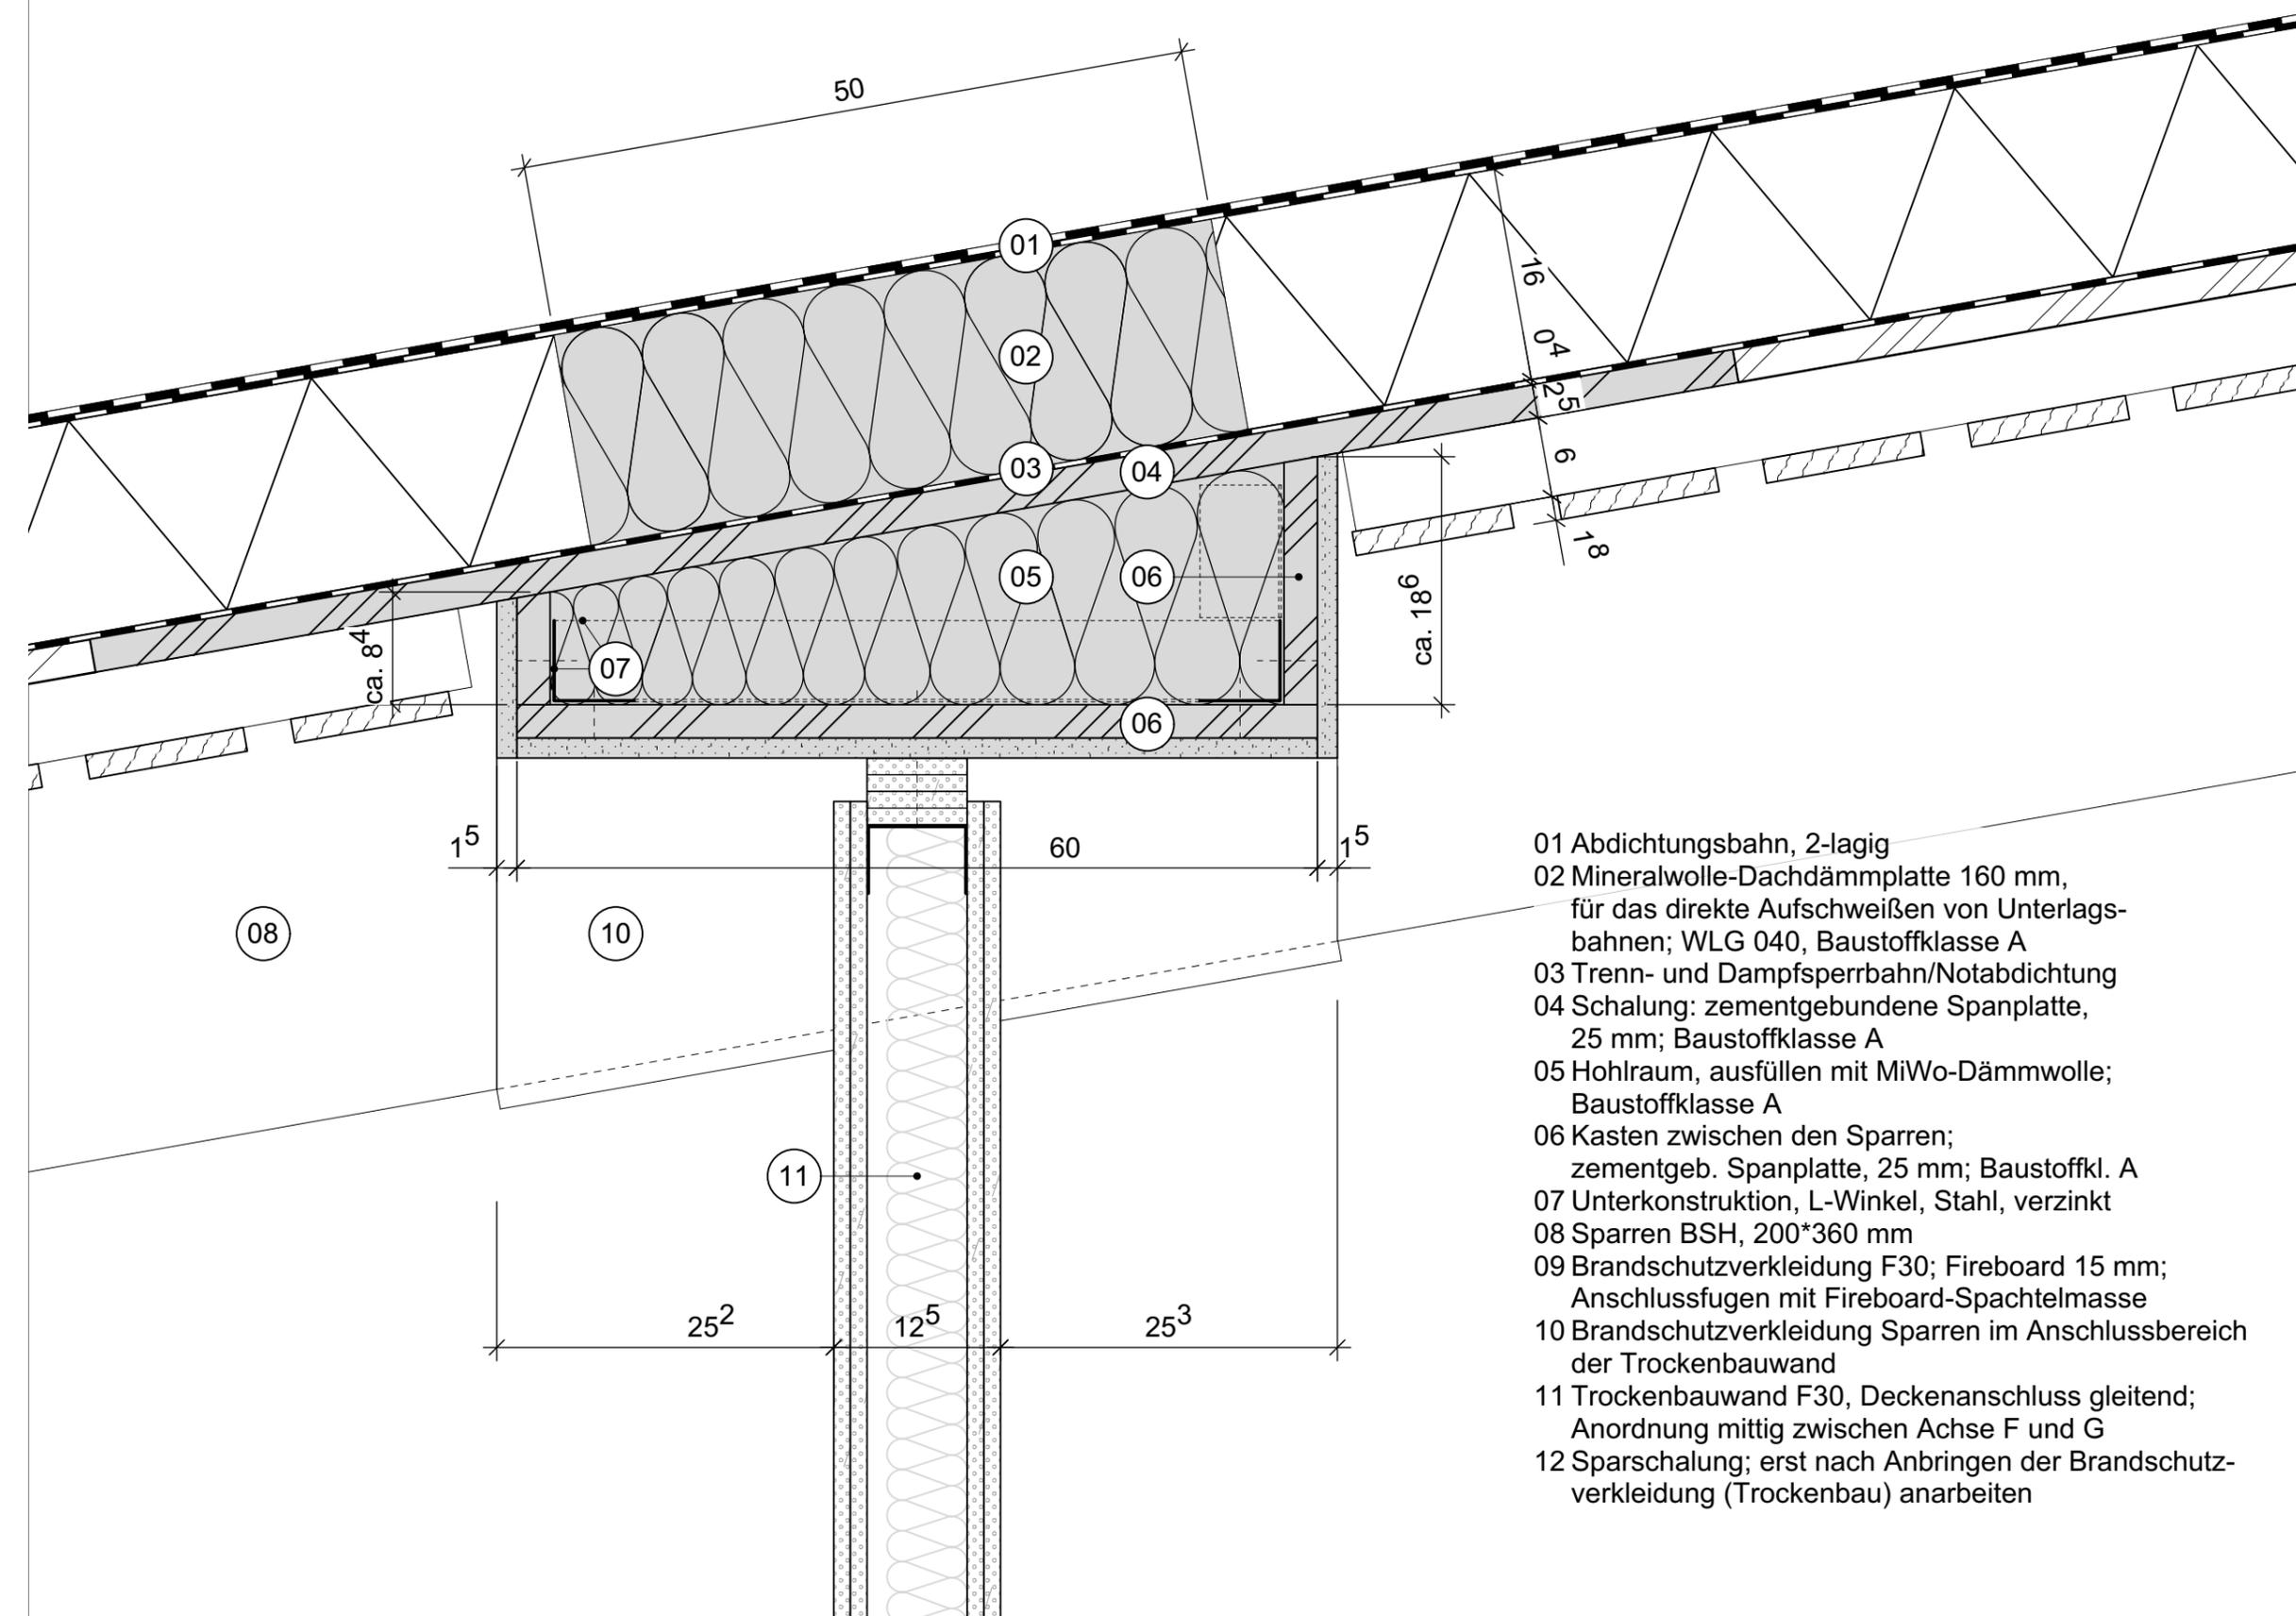

- 01 Abdichtungsbahn, 2-lagig
- 02 Mineralwolle-Dachdämmplatte 160 mm, für das direkte Aufschweißen von Unterlagsbahnen; WLG 040, Baustoffklasse A
- 03 Trenn- und Dampfspernbahn/Notabdichtung
- 04 Schalung: zementgebundene Spanplatte, 25 mm; Baustoffklasse A
- 05 Hohlraum, ausfüllen mit MiWo-Dämmwolle; Baustoffklasse A
- 06 Kasten zwischen den Sparren; zementgeb. Spanplatte, 25 mm; Baustoffkl. A
- 07 Unterkonstruktion, L-Winkel, Stahl, verzinkt
- 08 Sparren BSH, 200*360 mm
- 09 Brandschutzverkleidung F30; Fireboard 15 mm; Anschlussfugen mit Fireboard-Spachtelmasse
- 10 Brandschutzverkleidung Sparren im Anschlussbereich der Trockenbauwand
- 11 Trockenbauwand F30, Deckenanschluss gleitend; Anordnung mittig zwischen Achse F und G
- 12 Sparschalung; erst nach Anbringen der Brandschutzverkleidung (Trockenbau) anarbeiten