


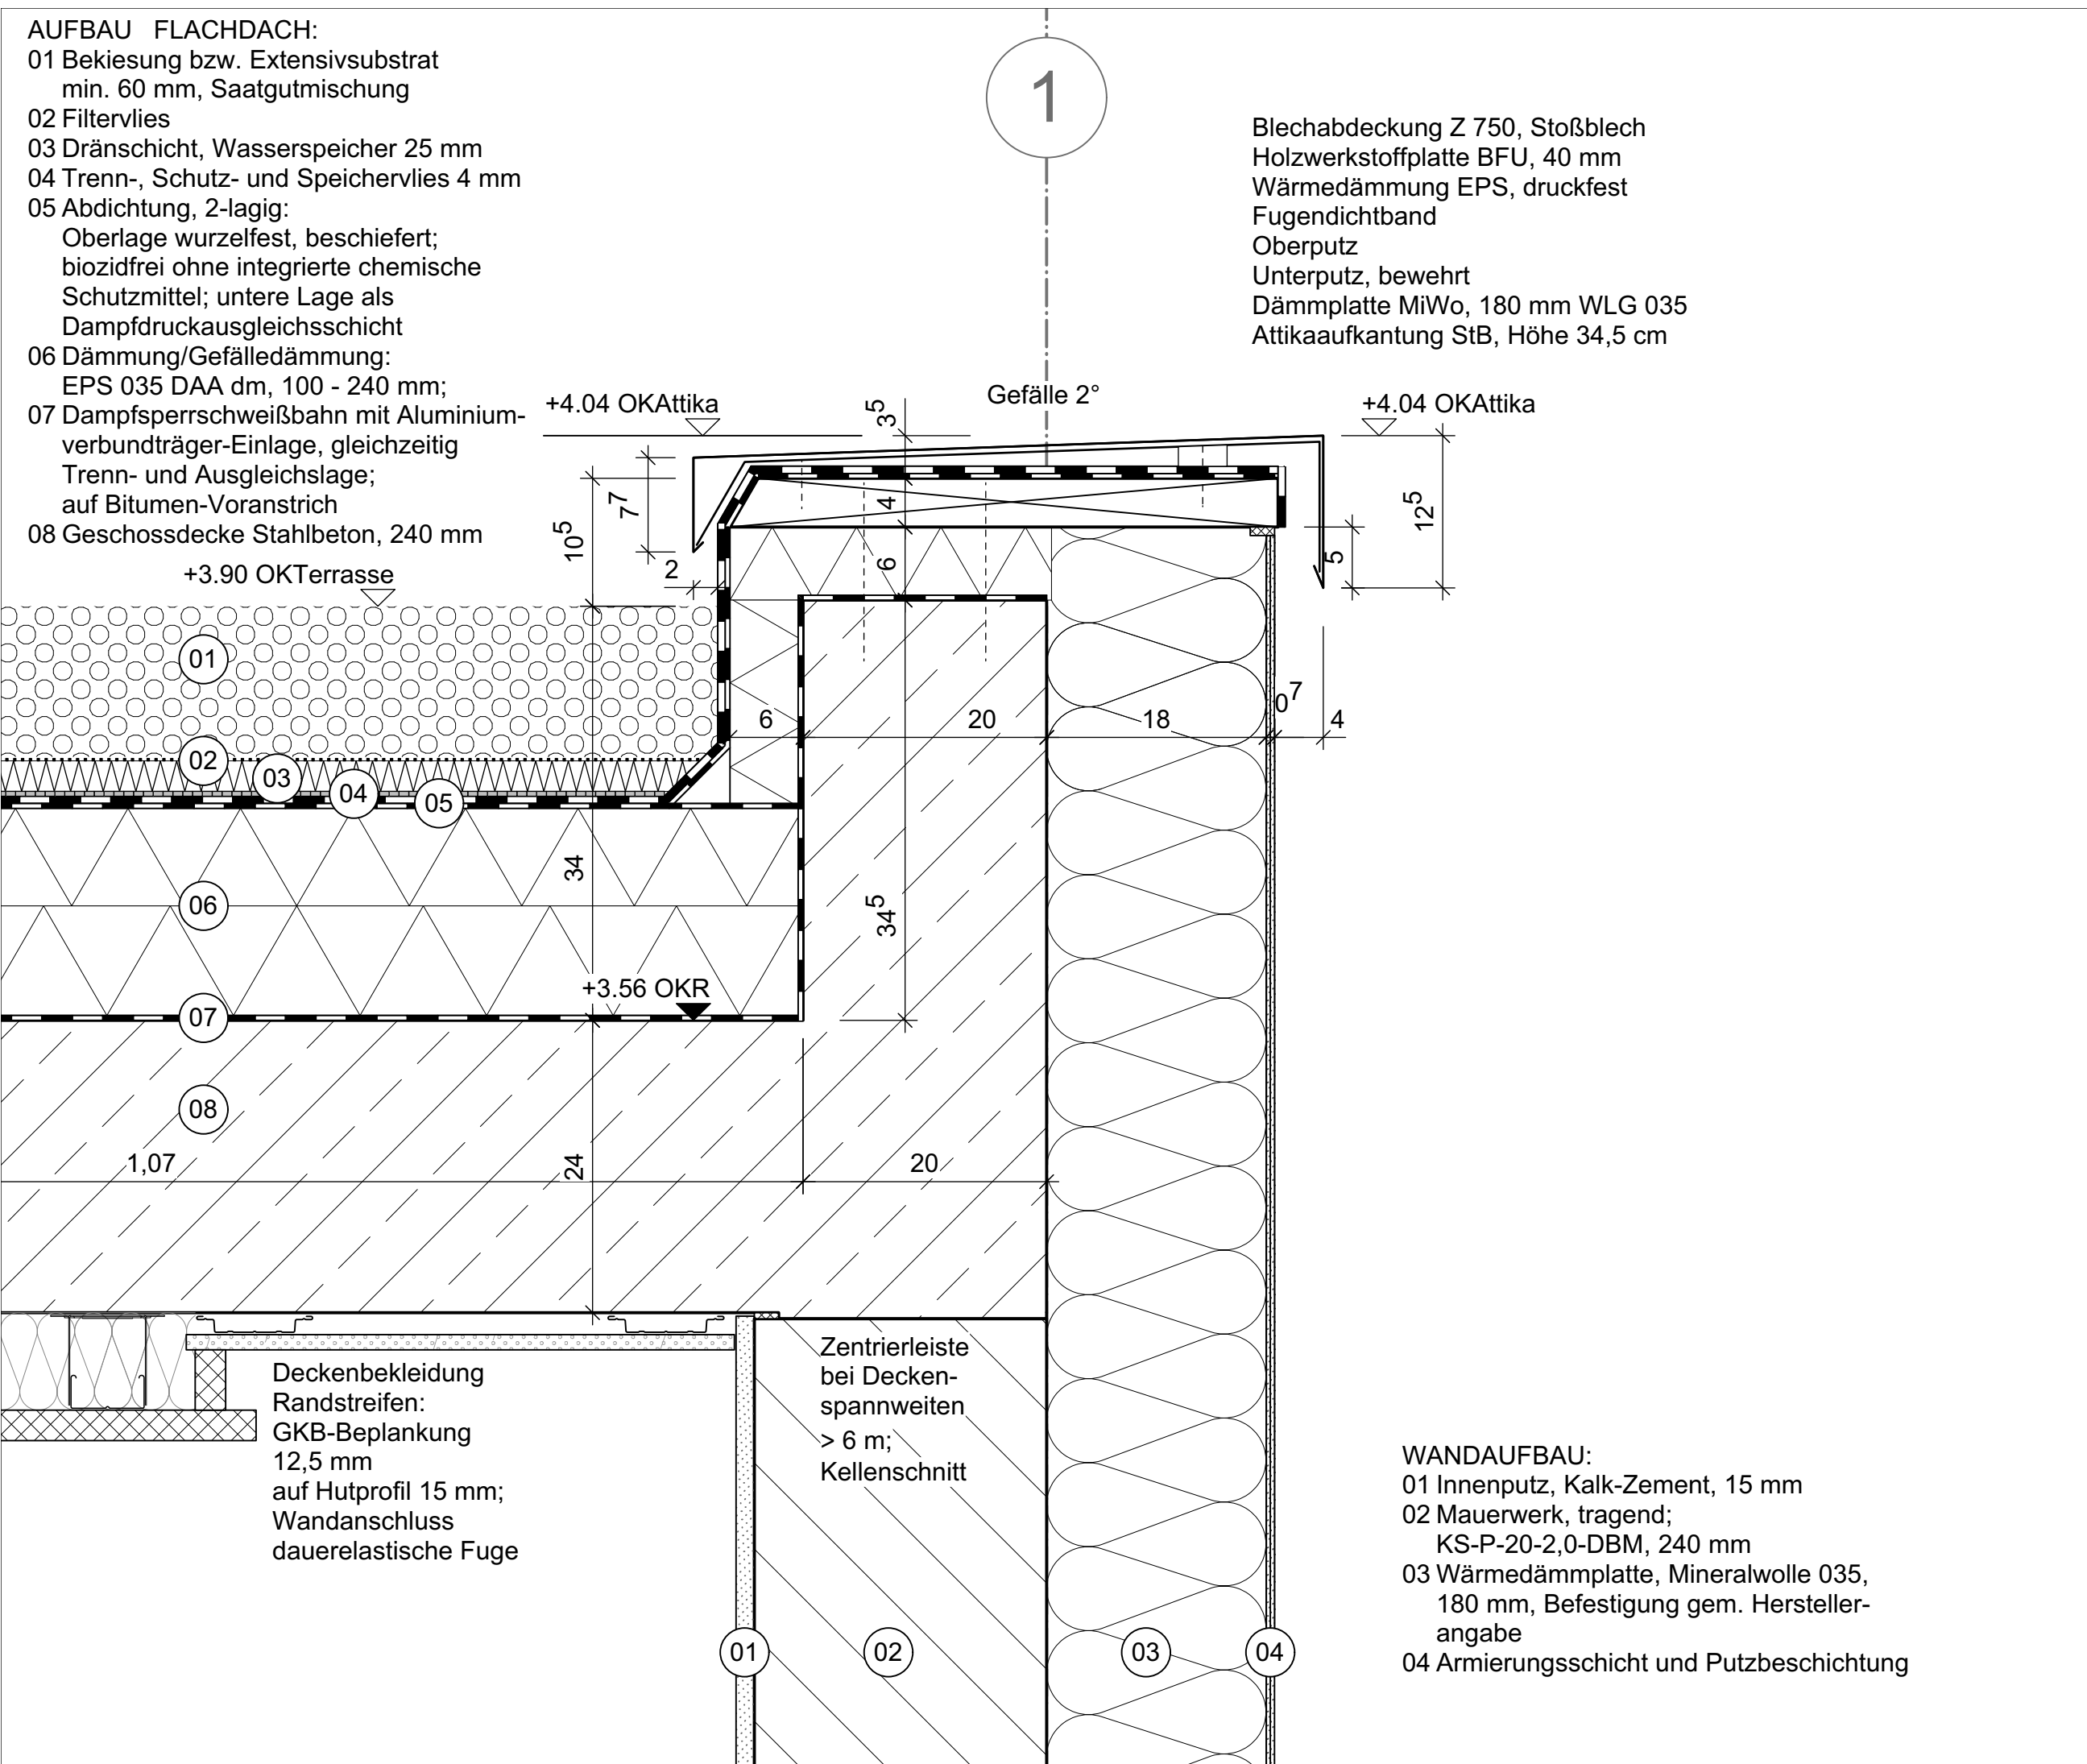

Projekt 525		
Projekt Elchdamm 217 13503 Berlin-Heiligensee Neubau einer Kindertagesstätte		
Bauherr Ev. Kirchenkreisverband für Kindertageseinrichtungen Berlin Mitte - Nord Händelallee 22 10557 Berlin		
Architekt Stark + Stilb Architekten Lausitzer Platz8a D-10997 Berlin Tel: (030) 232 56 65 00 Fax: (030) 232 56 65 99 E-Mail: mail@starkundstilb.de		
Index	Datum	Änderung
A	07.02.25	Text Flachdach u. Wand; Abhangdecke, Anschluss Abdichtungsbahn
Plannummer 525 DE FA 02 A		
Planinhalt Attika Dachterrasse		
Hinweis Ausführungsplanung		
Erstellt 07.02.2025	STARK STILB ARCHITEKTEN Lausitzer Platz 8a 10997 Berlin mail@starkundstilb.de www.starkundstilb.de Telefon (030) 232 56 65 00 Fax (030) 232 56 65 99	
Bearbeitet / geprüft rh		
Maßstab 1: 5		
Format DIN A 3		