


7

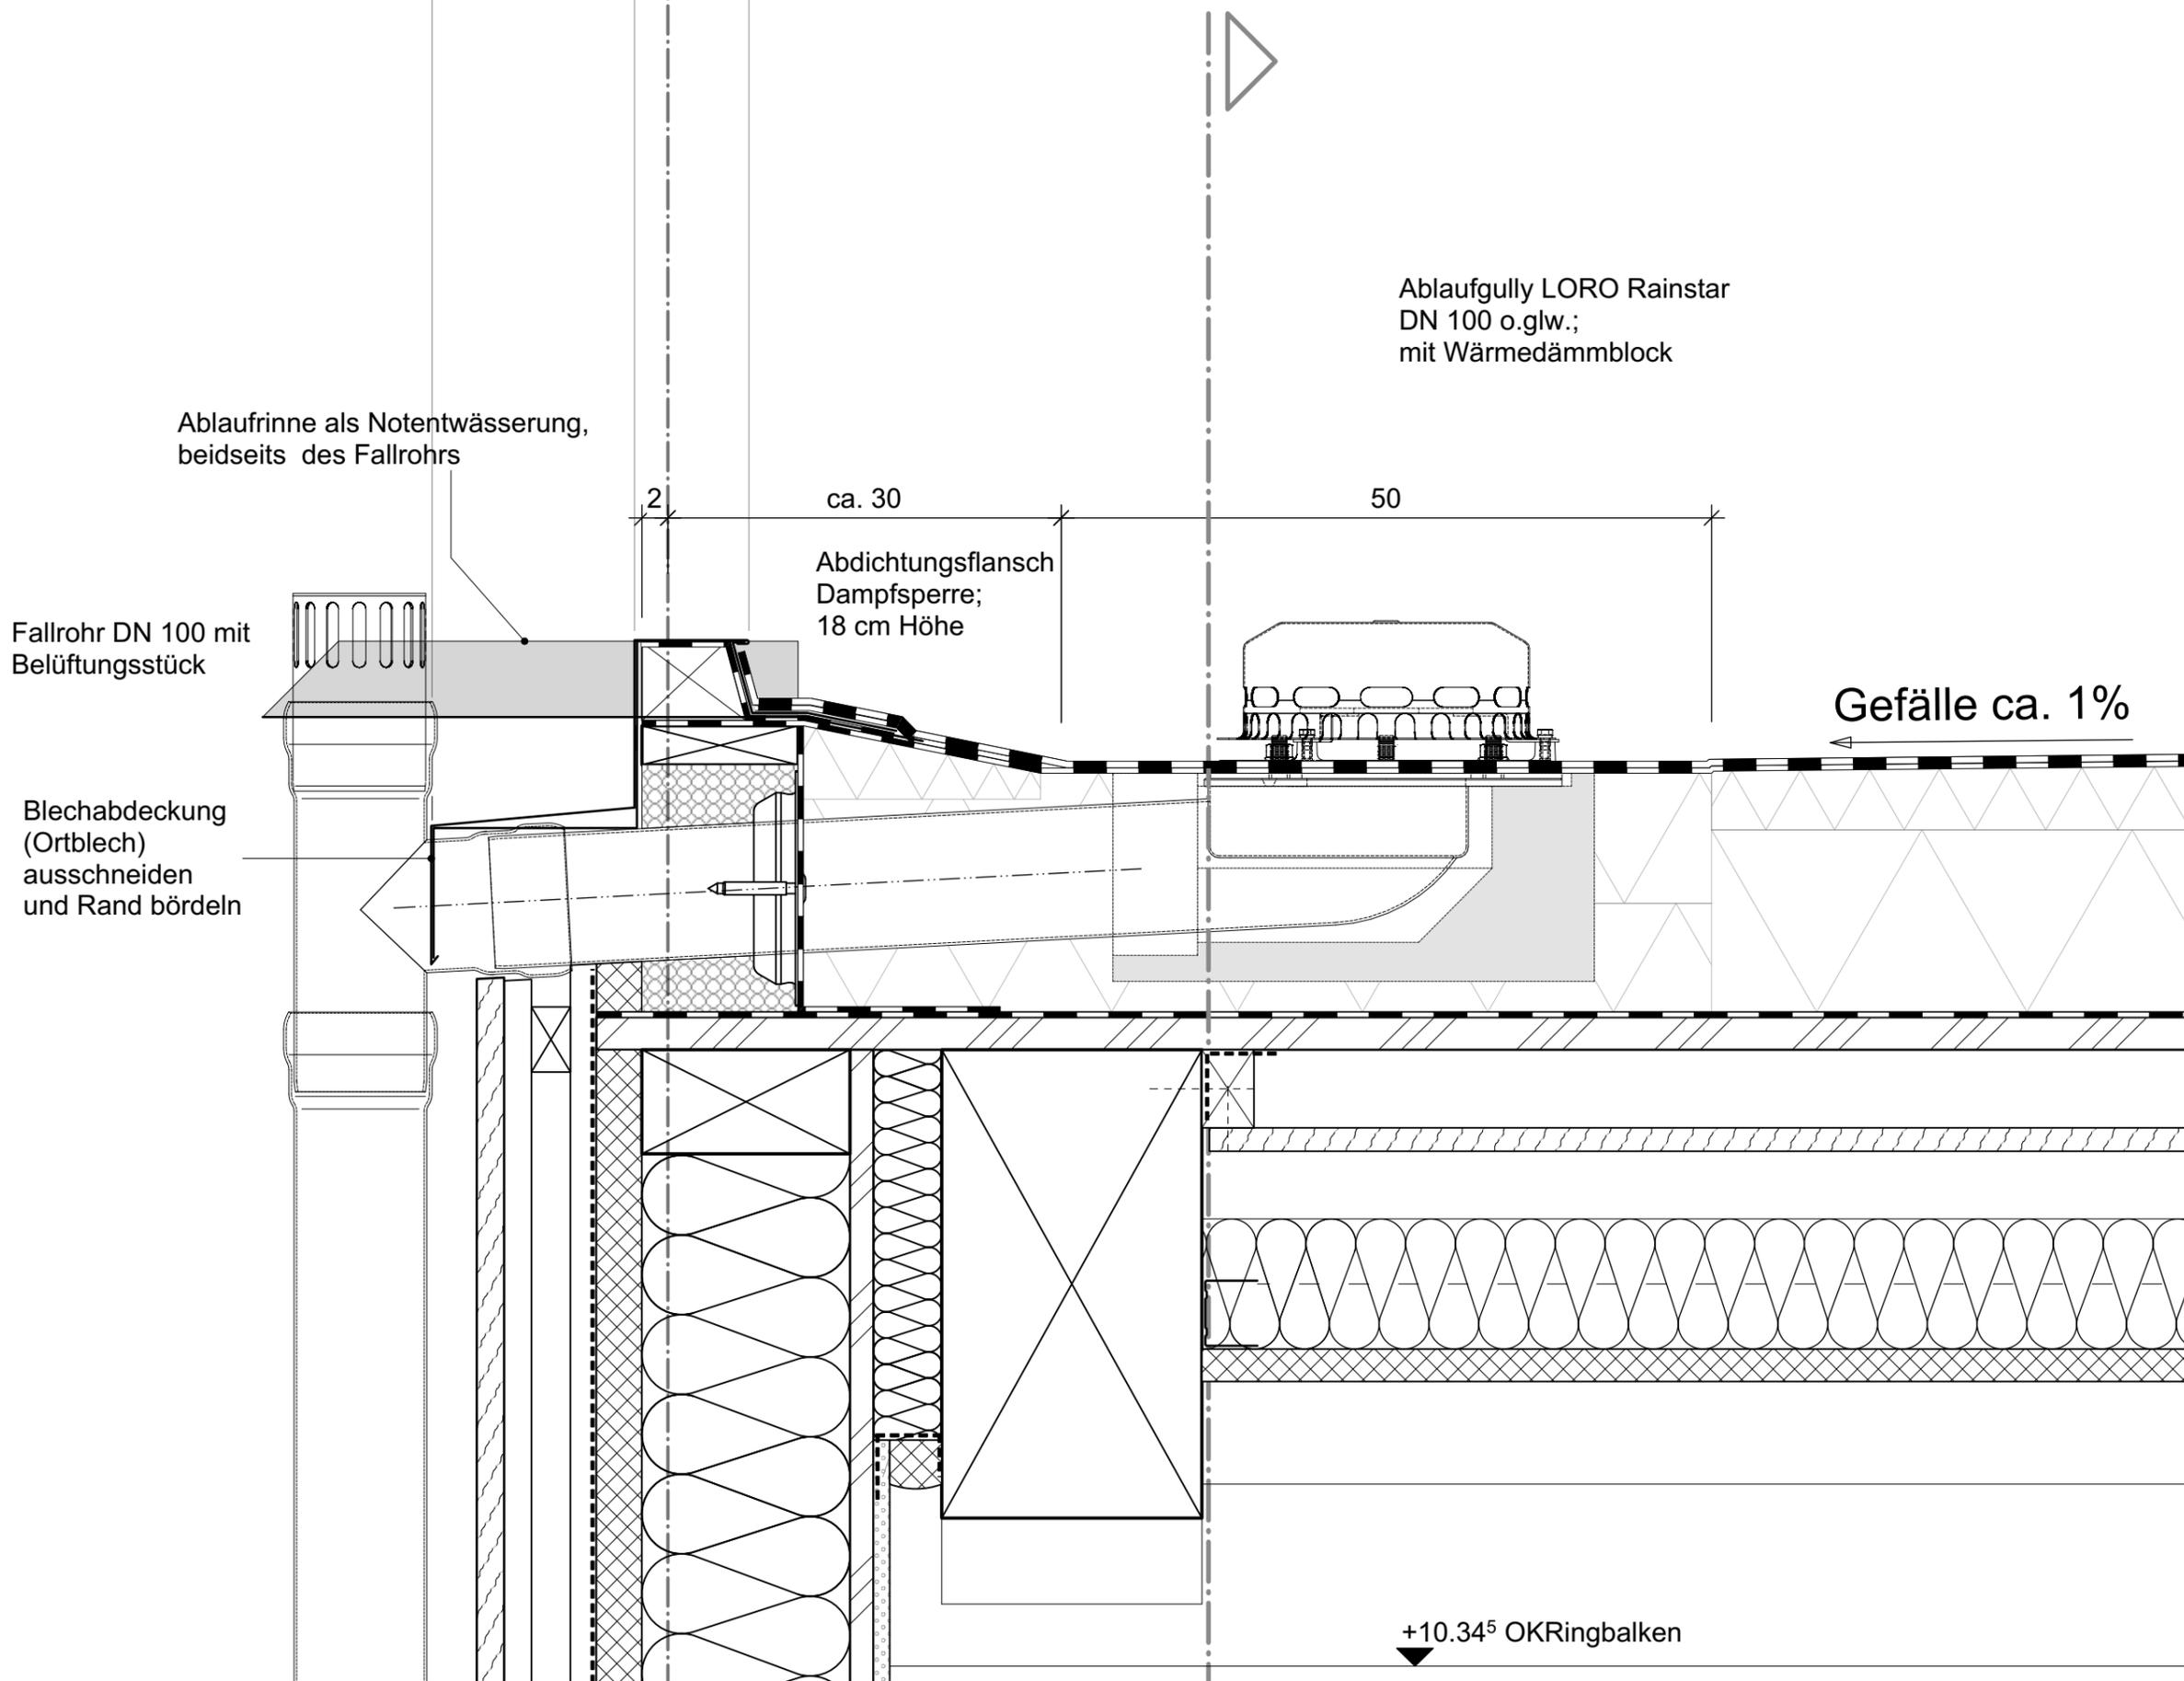

Projektnummer

**525**

Projekt  
**Elchdamm 217**  
**13503 Berlin-Heiligensee**  
 Neubau einer Kindertagesstätte

Bauherr  
**Ev. Kirchenkreisverband für Kindertageseinrichtungen Berlin Mitte - Nord**  
 Händelallee 22  
 10557 Berlin

Architekt  
**Stark + Stilb Architekten**  
 Lausitzer Platz 8a  
 D-10997 Berlin  
 Tel: (030) 232 56 65 00  
 Fax: (030) 232 56 65 99  
 E-Mail: mail@starkundstilb.de

Index	Datum	Änderung

Plannummer  
**525 DE DA 17**

Planinhalt  
**Einzelablauf, Längsschnitt**

Hinweis  
**Ausführungsplanung**

Erstellt  
 17.01.2025

Bearbeitet / geprüft  
 rh

Maßstab  
 1: 5

Format  
 DIN A 3

**STARK + STILB**  
 ARCHITEKTEN  
 Lausitzer Platz 8a  
 Berlin  
 mail@starkundstilb.de  
 www.starkundstilb.de  
 Telefon (030) 232 56 65 00  
 Fax (030) 232 56 65 99

+10.34<sup>5</sup> OKRingbalken