


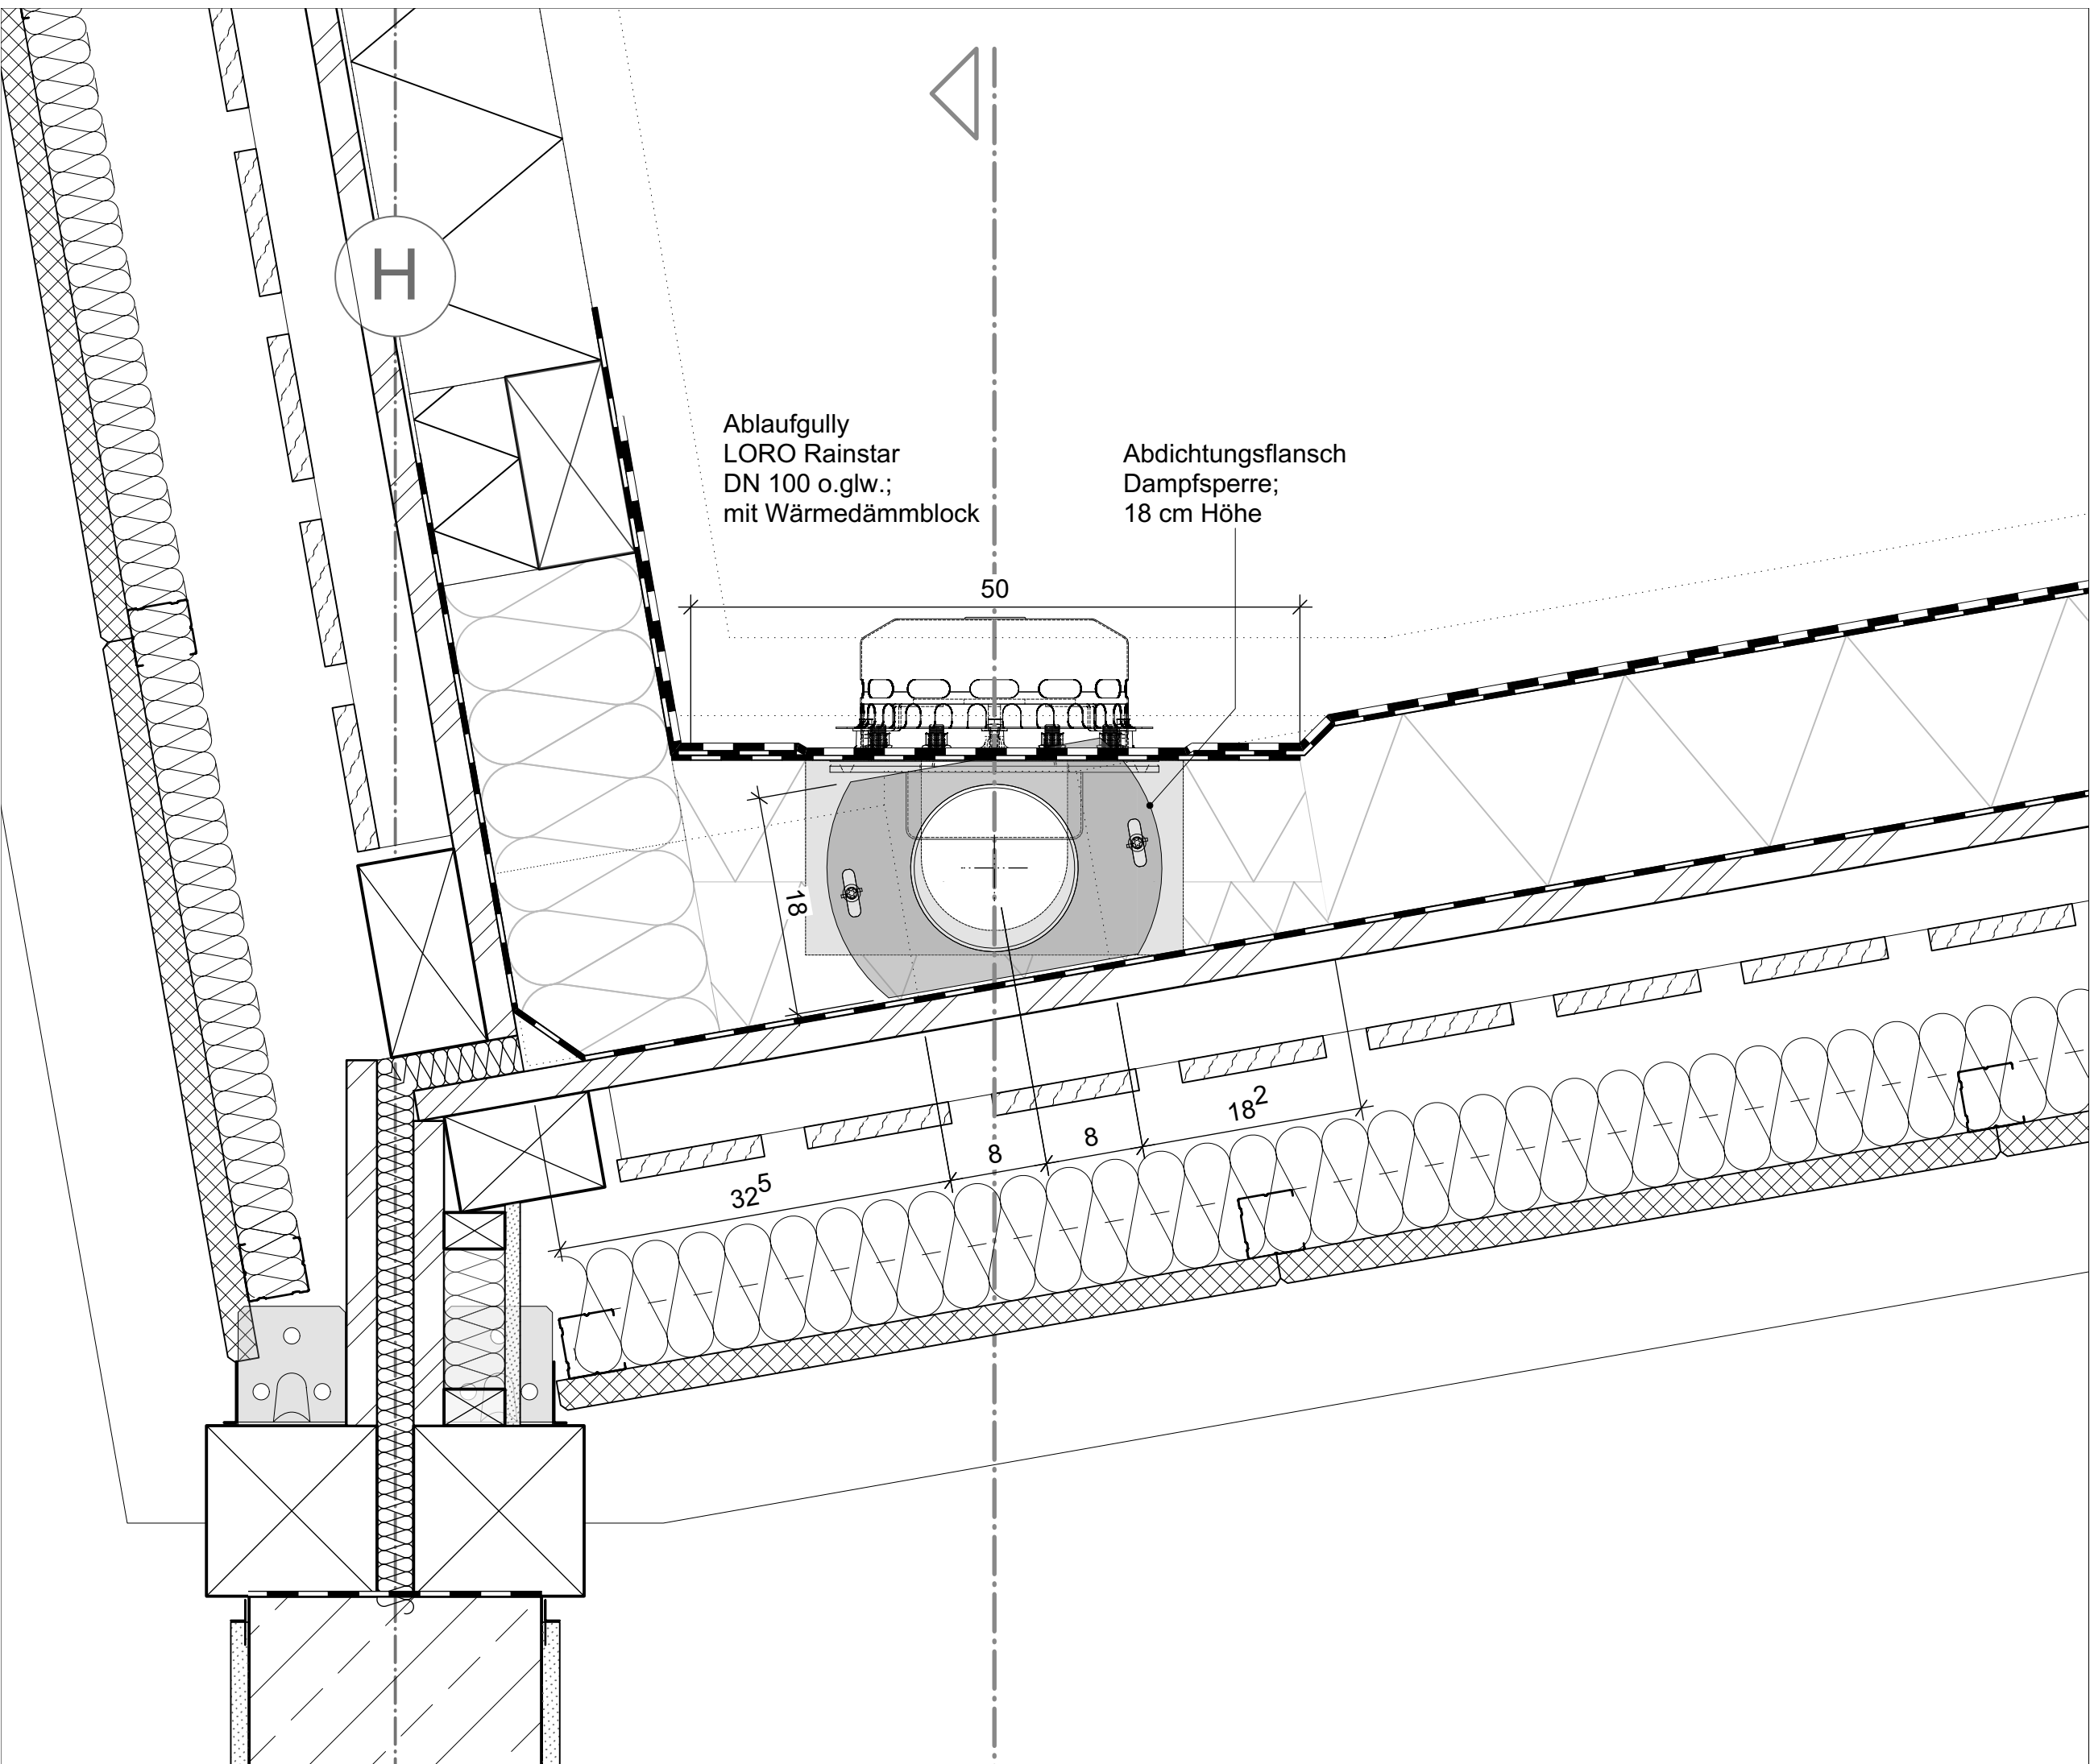

Projektnummer

525

Projekt

Elchdamm 217
13503 Berlin-Heiligensee

Neubau einer Kindertagesstätte

Bauherr

Ev. Kirchenkreisverband für
Kindertageseinrichtungen
Berlin Mitte - Nord

Händelallee 22
10557 Berlin

Architekt

Stark + Stilb Architekten
Lausitzer Platz8a
D-10997 Berlin
Tel: (030) 232 56 65 00
Fax: (030) 232 56 65 99
E-Mail: mail@starkundstilb.de

Index	Datum	Änderung

Plannummer

525 DE DA 18

Planinhalt

Einzelablauf,
Querschnitt

Hinweis

Ausführungsplanung

Erstellt

17.01.2025

Bearbeitet / geprüft

rh

Maßstab

1: 5

Format

DIN A 3

STARK
STILB

ARCHITEKTEN

Lausitzer Platz 8a
10997 Berlin
mail@starkundstilb.de
www.starkundstilb.de
Telefon (030) 232 56 65 00
Fax (030) 232 56 65 99