

Projektnummer

# 525

Projekt

**Elchdamm 217**  
**13503 Berlin-Heiligensee**

Neubau einer Kindertagesstätte

Bauherr

**Ev. Kirchenkreisverband für  
Kindertageseinrichtungen  
Berlin Mitte - Nord**

Händelallee 22  
10557 Berlin

Architekt

**Stark + Stilb Architekten**

Lausitzer Platz 8a  
D-10997 Berlin  
Tel: (030) 232 56 65 00  
Fax: (030) 232 56 65 99  
E-Mail: mail@starkundstilb.de

Index	Datum	Änderung
A	16.07.25	Abd.bahn statt PMBC als Sockelabdichtung

Plannummer

**525 DE FA 12 - A**

Planinhalt

**Sockel zum Gelände;  
Holzfassade vor Massivw.**

Hinweis

**Ausführungsplanung**

Erstellt  
16.12.2024


Bearbeitet / geprüft  
rh

Maßstab  
1: 5

Format  
DIN A 3

**STARK  
STILB**  
ARCHITEKTEN

Lausitzer Platz 8a  
10997 Berlin  
mail@starkundstilb.de  
www.starkundstilb.de  
Telefon (030) 232 56 65 00  
Fax (030) 232 56 65 99

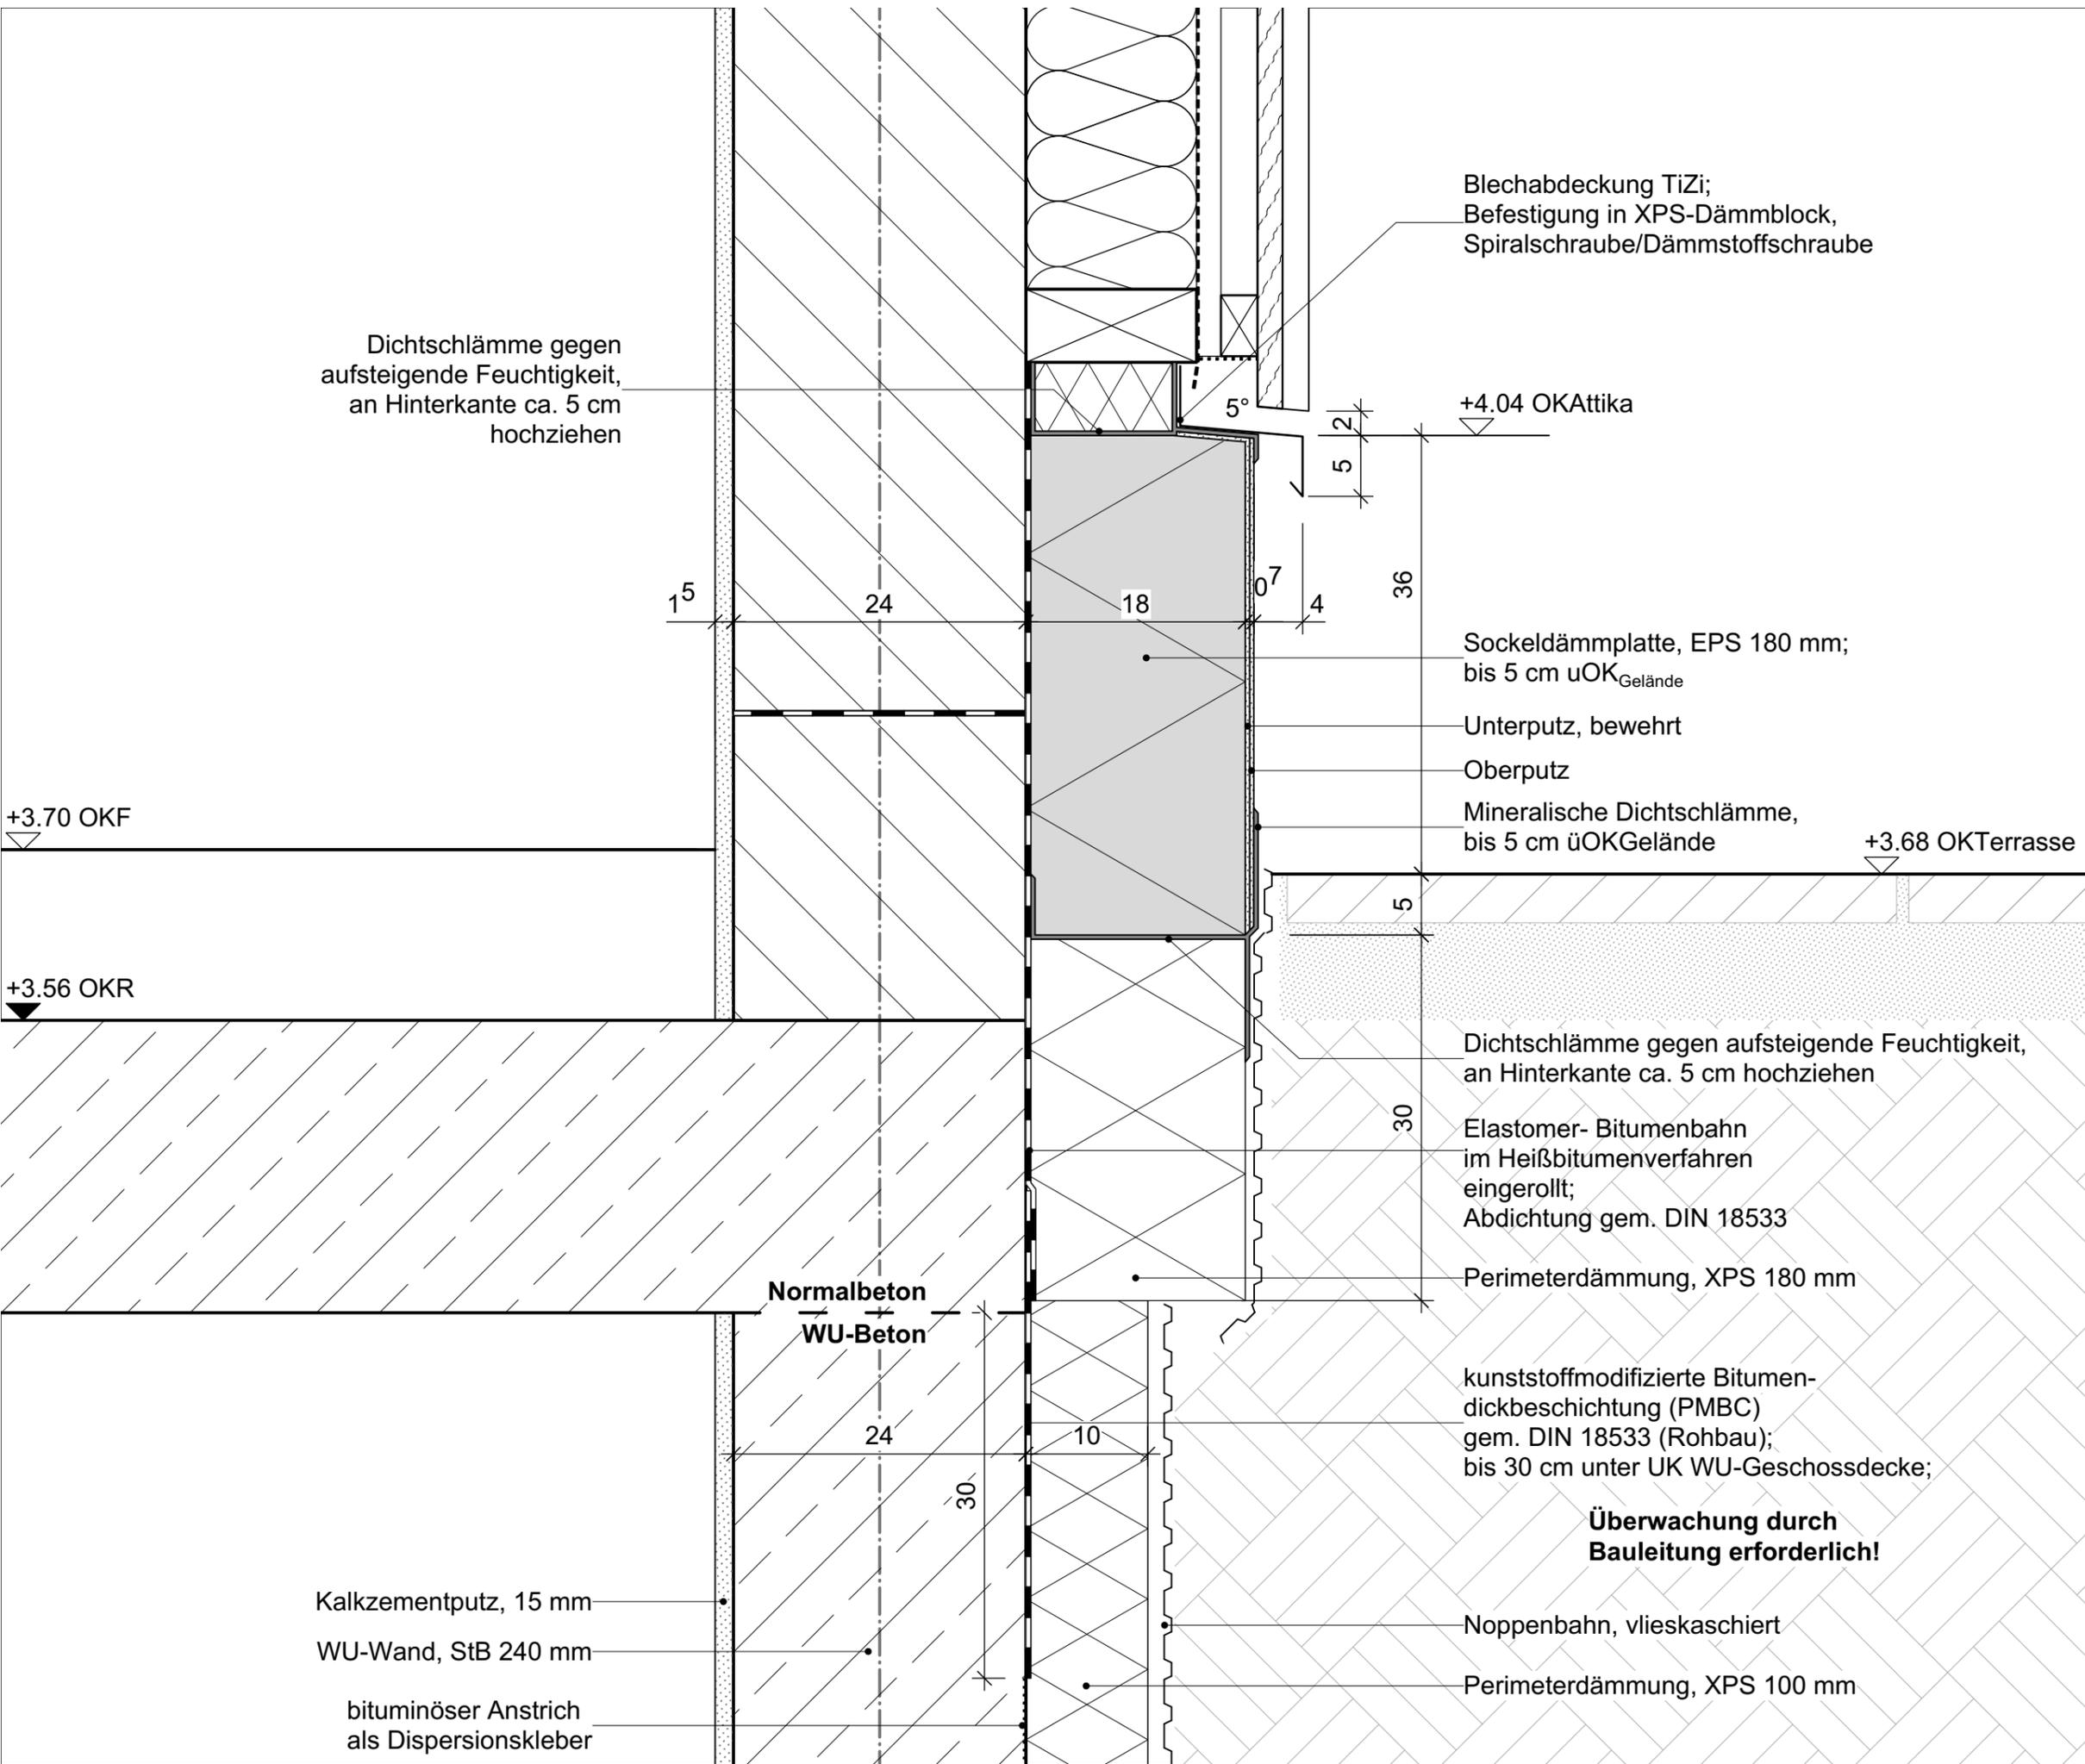

Dichtschlämme gegen aufsteigende Feuchtigkeit, an Hinterkante ca. 5 cm hochziehen

Blechabdeckung TiZi; Befestigung in XPS-Dämmblock, Spiralschraube/Dämmstoffschraube

Sockeldämmplatte, EPS 180 mm; bis 5 cm uOK<sub>Gelände</sub>  
Unterputz, bewehrt  
Oberputz  
Mineralische Dichtschlämme, bis 5 cm üOK<sub>Gelände</sub>

Dichtschlämme gegen aufsteigende Feuchtigkeit, an Hinterkante ca. 5 cm hochziehen

Elastomer- Bitumenbahn im Heißbitumenverfahren eingerollt; Abdichtung gem. DIN 18533

Perimeterdämmung, XPS 180 mm

kunststoffmodifizierte Bitumen-dickbeschichtung (PMBC) gem. DIN 18533 (Rohbau); bis 30 cm unter UK WU-Geschosdecke;

**Überwachung durch Bauleitung erforderlich!**

Noppenbahn, vlieskaschiert

Perimeterdämmung, XPS 100 mm

Kalkzementputz, 15 mm

WU-Wand, StB 240 mm

bituminöser Anstrich als Dispersionskleber